5008934-M

חוק התכנון והבנייה, התשכ"ה - 1965
תכנית מפורטת

מס' 501-0170548

תוספות ושינויים רחוב רבינוביץ 3 - בב/מק/3304

תשריט מצב מוצע	גיליון 1 מתוך 1
מחוז	תל-אביב
מרחב תכנון מקומי	בני ברק
רשות מקומית	בני ברק
ישוב	בני ברק
תכנית בסמכות	מקומית
איחוד וחלוקה	ללא איחוד וחלוקה
היתרים או הרשאות	תכנית שמכוחה ניתן להוציא היתרים או הרשאות
מונה תדפיס התשריט	9
מועד הפקה	11/07/2014 00:11
מהדורה	1
שלב	מילוי תנאים להפקדה
שטח התכנית	0.38 דונם, קנה מידה 1:250

שמות וחתימות*

מגיש תכנית	אריה טהרני תאגיד:	חתימה:
עורך ראשי	חיים גליק תאגיד:	חתימה:
יזם	אריה טהרני תאגיד:	חתימה:

בעלי ענין בקרקע*

בעלים	אריה טהרני תאגיד:	חתימה:

גרסה מס' ...
תאריך ...

טבלת גושים וחלקות*

מספר גוש	חלק/ כל הגוש	מספרי חלקות בשלמותן	מספרי חלקות בחלקיותן
6187	חלק	171	

* לפירוט נוסף יש לפנות להוראות התכנית

מקרא

גבול התכנית; תא שטח ומספרו; גוש 1234 גבול גוש ומספרו; גבול חלקה ומספרה 5; מספר הדרך, קווי בניין, רוחב הדרך

מגורים ב
מבנה להריסה
קו בנין עילי
חזית מסחרית

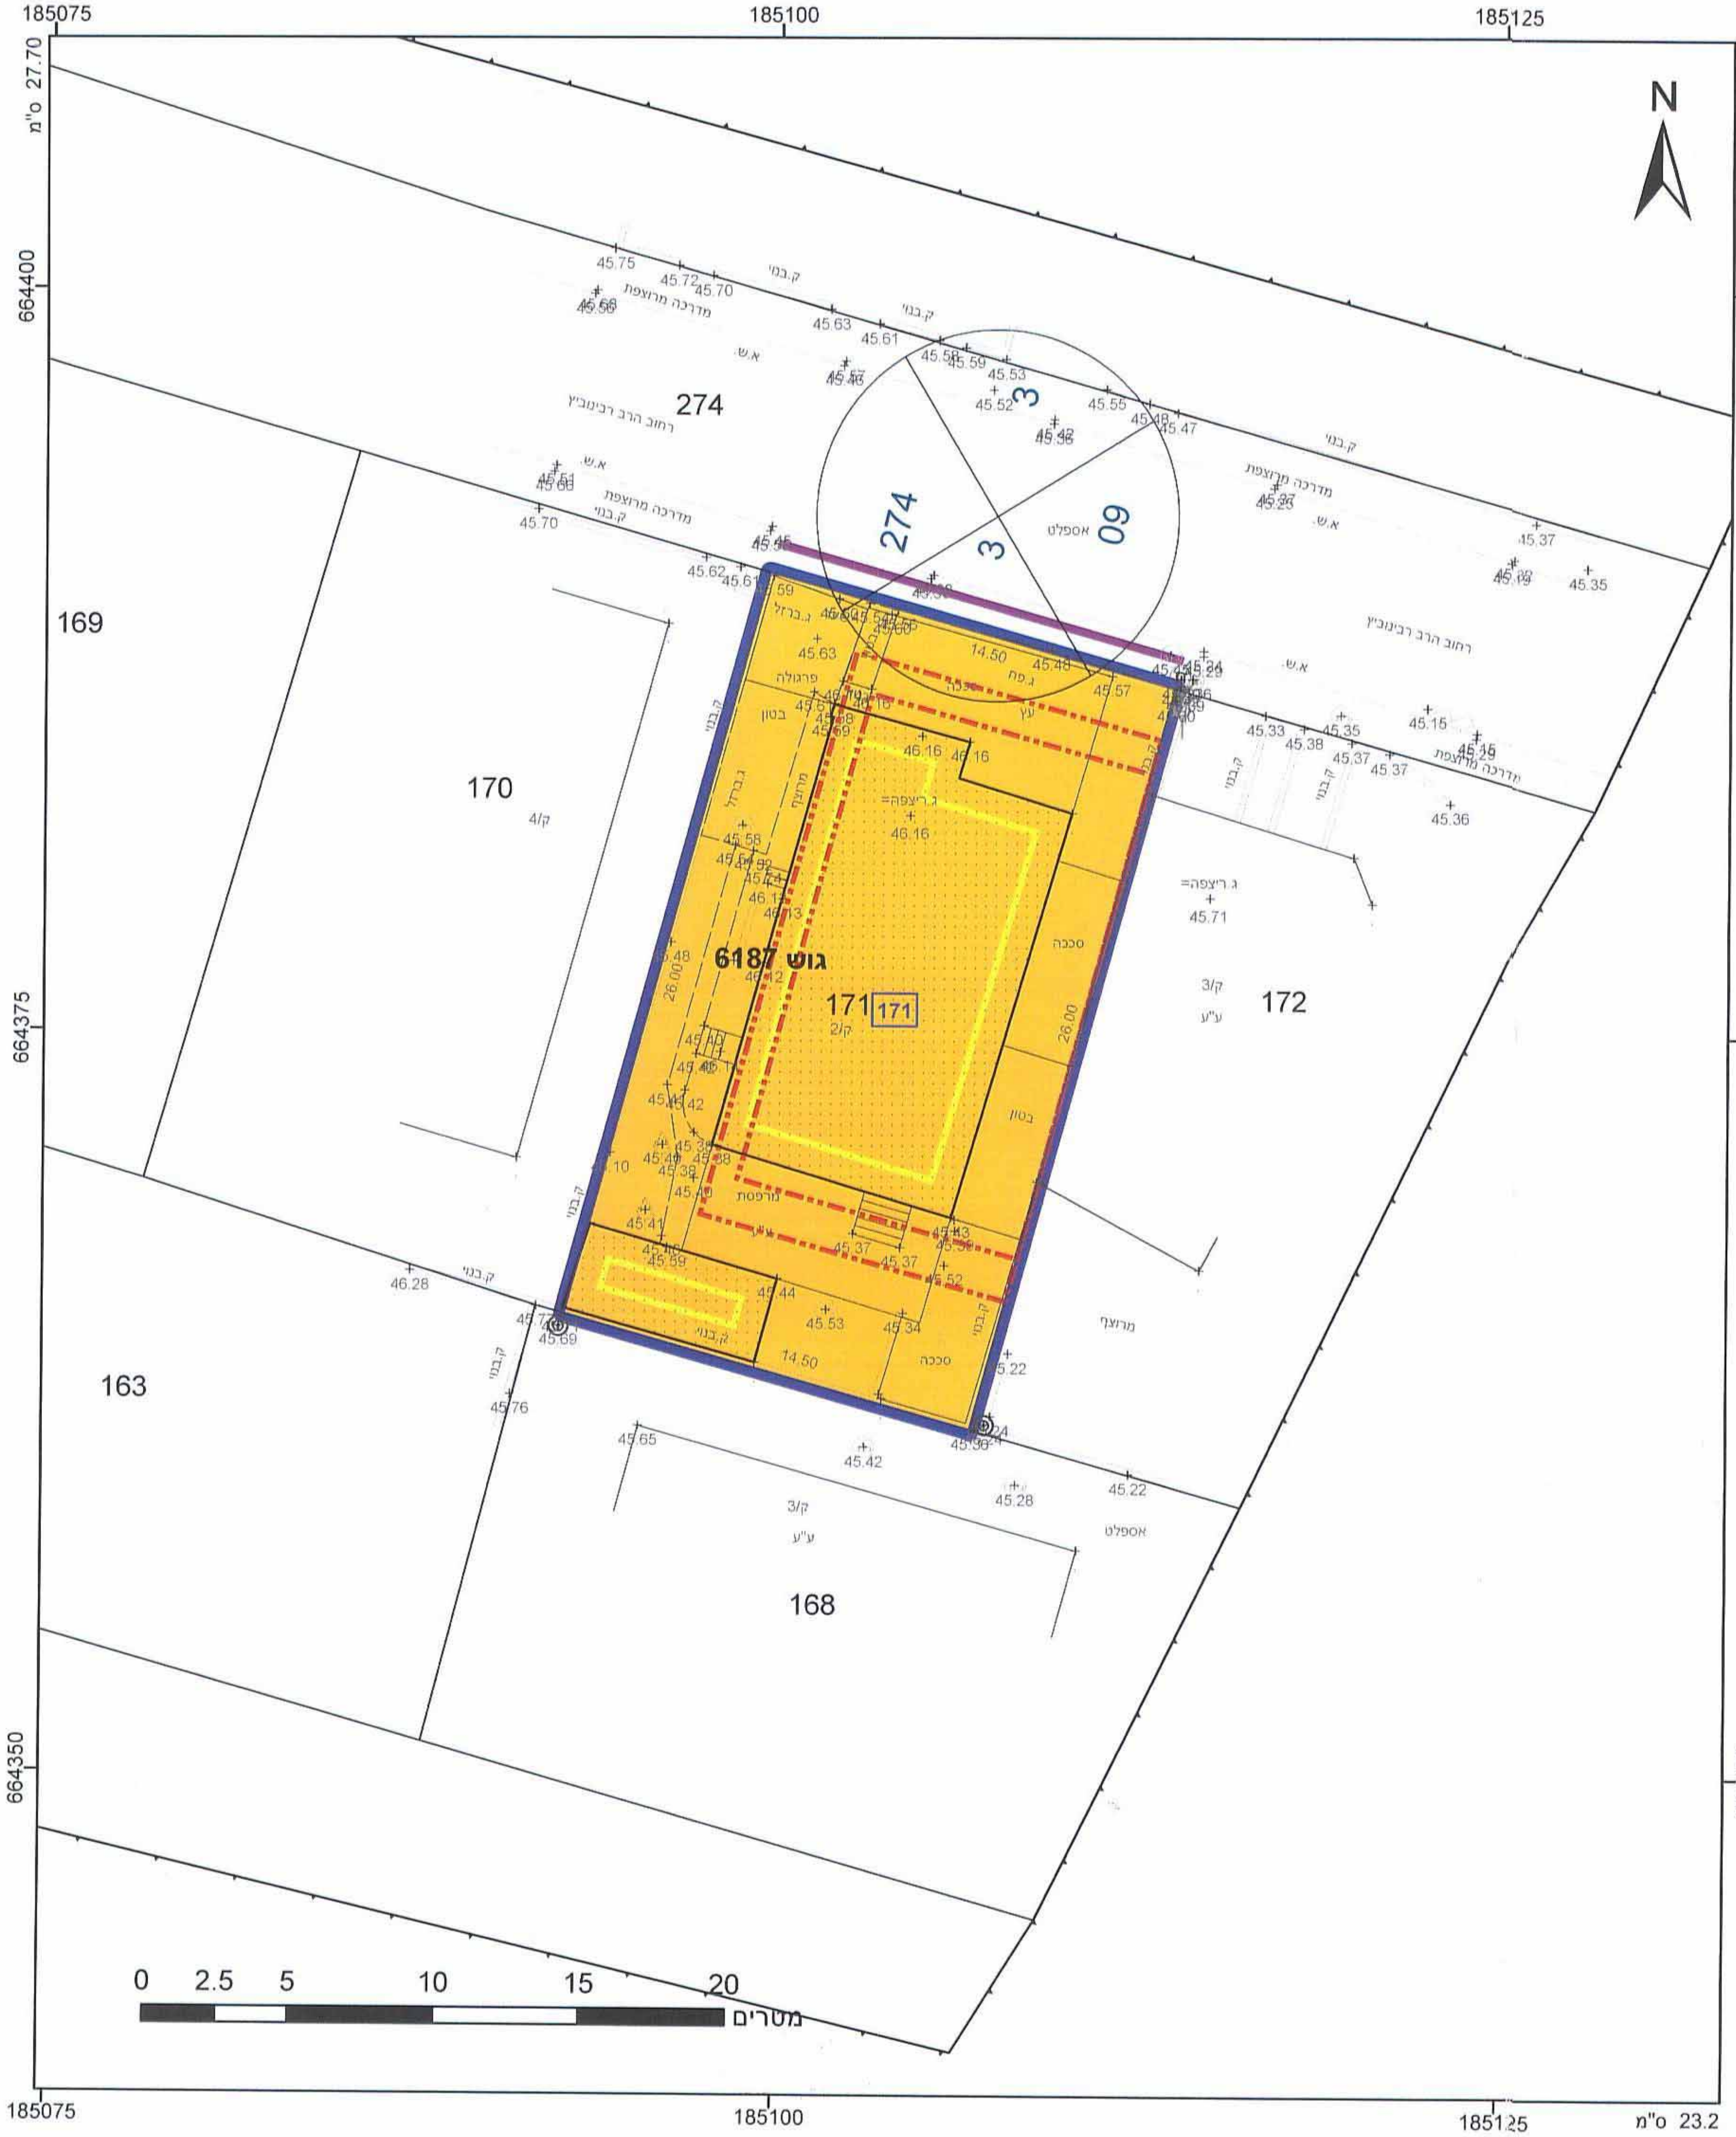

אישורים

הועדה המקומית לתכנון ולבניה בני ברק
החליטה לאשר להפקדה/ לתת תוקף
לתכנית מס' בב/מק/ 3304
בישיבה מס' 2014/13 ביום 28.4.14
מהנדס הועדה · יו"ר הועדה · מנהל מחוז תל אביב
אודי רוח מוזס
מ"מ מהנדס העיר
לתכנון ורישוי בניה
אגף ההנדסה ב"ב
3.8.14

הריני מצהיר בזאת כי המפה הטופוגרפית/המצבית המהווה רקע לתכנית זו, נערכה על ידי ביום 10.08.2013 והיא הוכנה לפי הוראות נוהל מבא"ת ובהתאם להוראות החוק ולתקנות המודדים שבתוקף. דיוק הקו הכחול והקדסטר: מדידה אנליטית מלאה ברמת תצ"ר

ליפמן ליאוניד שם המודד	832 מספר רשיון
חתימה	10.08.13 תאריך

תרשים התמצאות 1:1500

שנת צילום אויר: 2012/3013
גרסת מערכת 02.2012