

תכנית מס' בי/551

הרחבת שטח שביצ - מתניס כנרת

תשריט

סוג תכנית	איחוד וחלוקה	סמכות ראשית	אפי התכנית
תכנית מתאר מפורטת	איחוד וחלוקה	ועדה מחוזית	תכנית שניתן מכוחה להוציא היתרים

מחוז: תל-אביב
נפה: תל אביב - יפו
עיר: בת ים

תאריך: 30/9/2014
קנ"מ: 1:500
1:2500
1:5000

גוש	חלקות בשלמות	חלקי חלקות
7151	255	257

חותמת מוסד התכנון:

תועדה המקומית לתכנון ובנייה בת-ים
יוס התכנית







טבלת נשחים					
מצב מאושר			מצב מוצע		
יעוד	במ"ר	ב-%	יעוד	במ"ר	ב-%
שטח ציבורי פתוח	645	40	שטח ציבורי פתוח	0	0
מבנה ציבור	967	60	מבנה ציבור	1612	100

מקרא מצב מאושר

- גבול התכנית
- גבול גוש
- גבול חלקה
- קו בנין
- דרך קיימת
- שטח ציבורי פתוח
- שטח למבני ציבור
- איזור מגורים

מחוז: תל אביב
נפה: תל אביב יפו
מקום: בת ים
גוש: 7151
חלקה: 255
שטח: 967 מ"ר 1612 מ"ר

הוכן עבור:

הערות:
2) המידה קשורה לרשת קואורדינטות ארצית.



תרשים התמצאות
קנ"מ 1:5000



תרשים סביבה
קנ"מ 1:2500

תכנית מצב מאושר

קנ"מ 1:250

מקרא מצב מוצע

- גבול התכנית
- גבול גוש
- גבול חלקה
- קו בנין
- דרך קיימת
- שטח ציבורי פתוח
- שטח למבני ציבור
- איזור מגורים

מקרא עצים

- עץ נשימור
- עץ לכריית
- מס' עץ


מחוז: תל אביב
נפה: תל אביב יפו
מקום: בת ים
גוש: 7151
חלקה: 255
שטח: 967 מ"ר 1612 מ"ר

הוכן עבור:


הערות:
2) המידה קשורה לרשת קואורדינטות ארצית.

תכנית מצב מוצע

קנ"מ 1:250

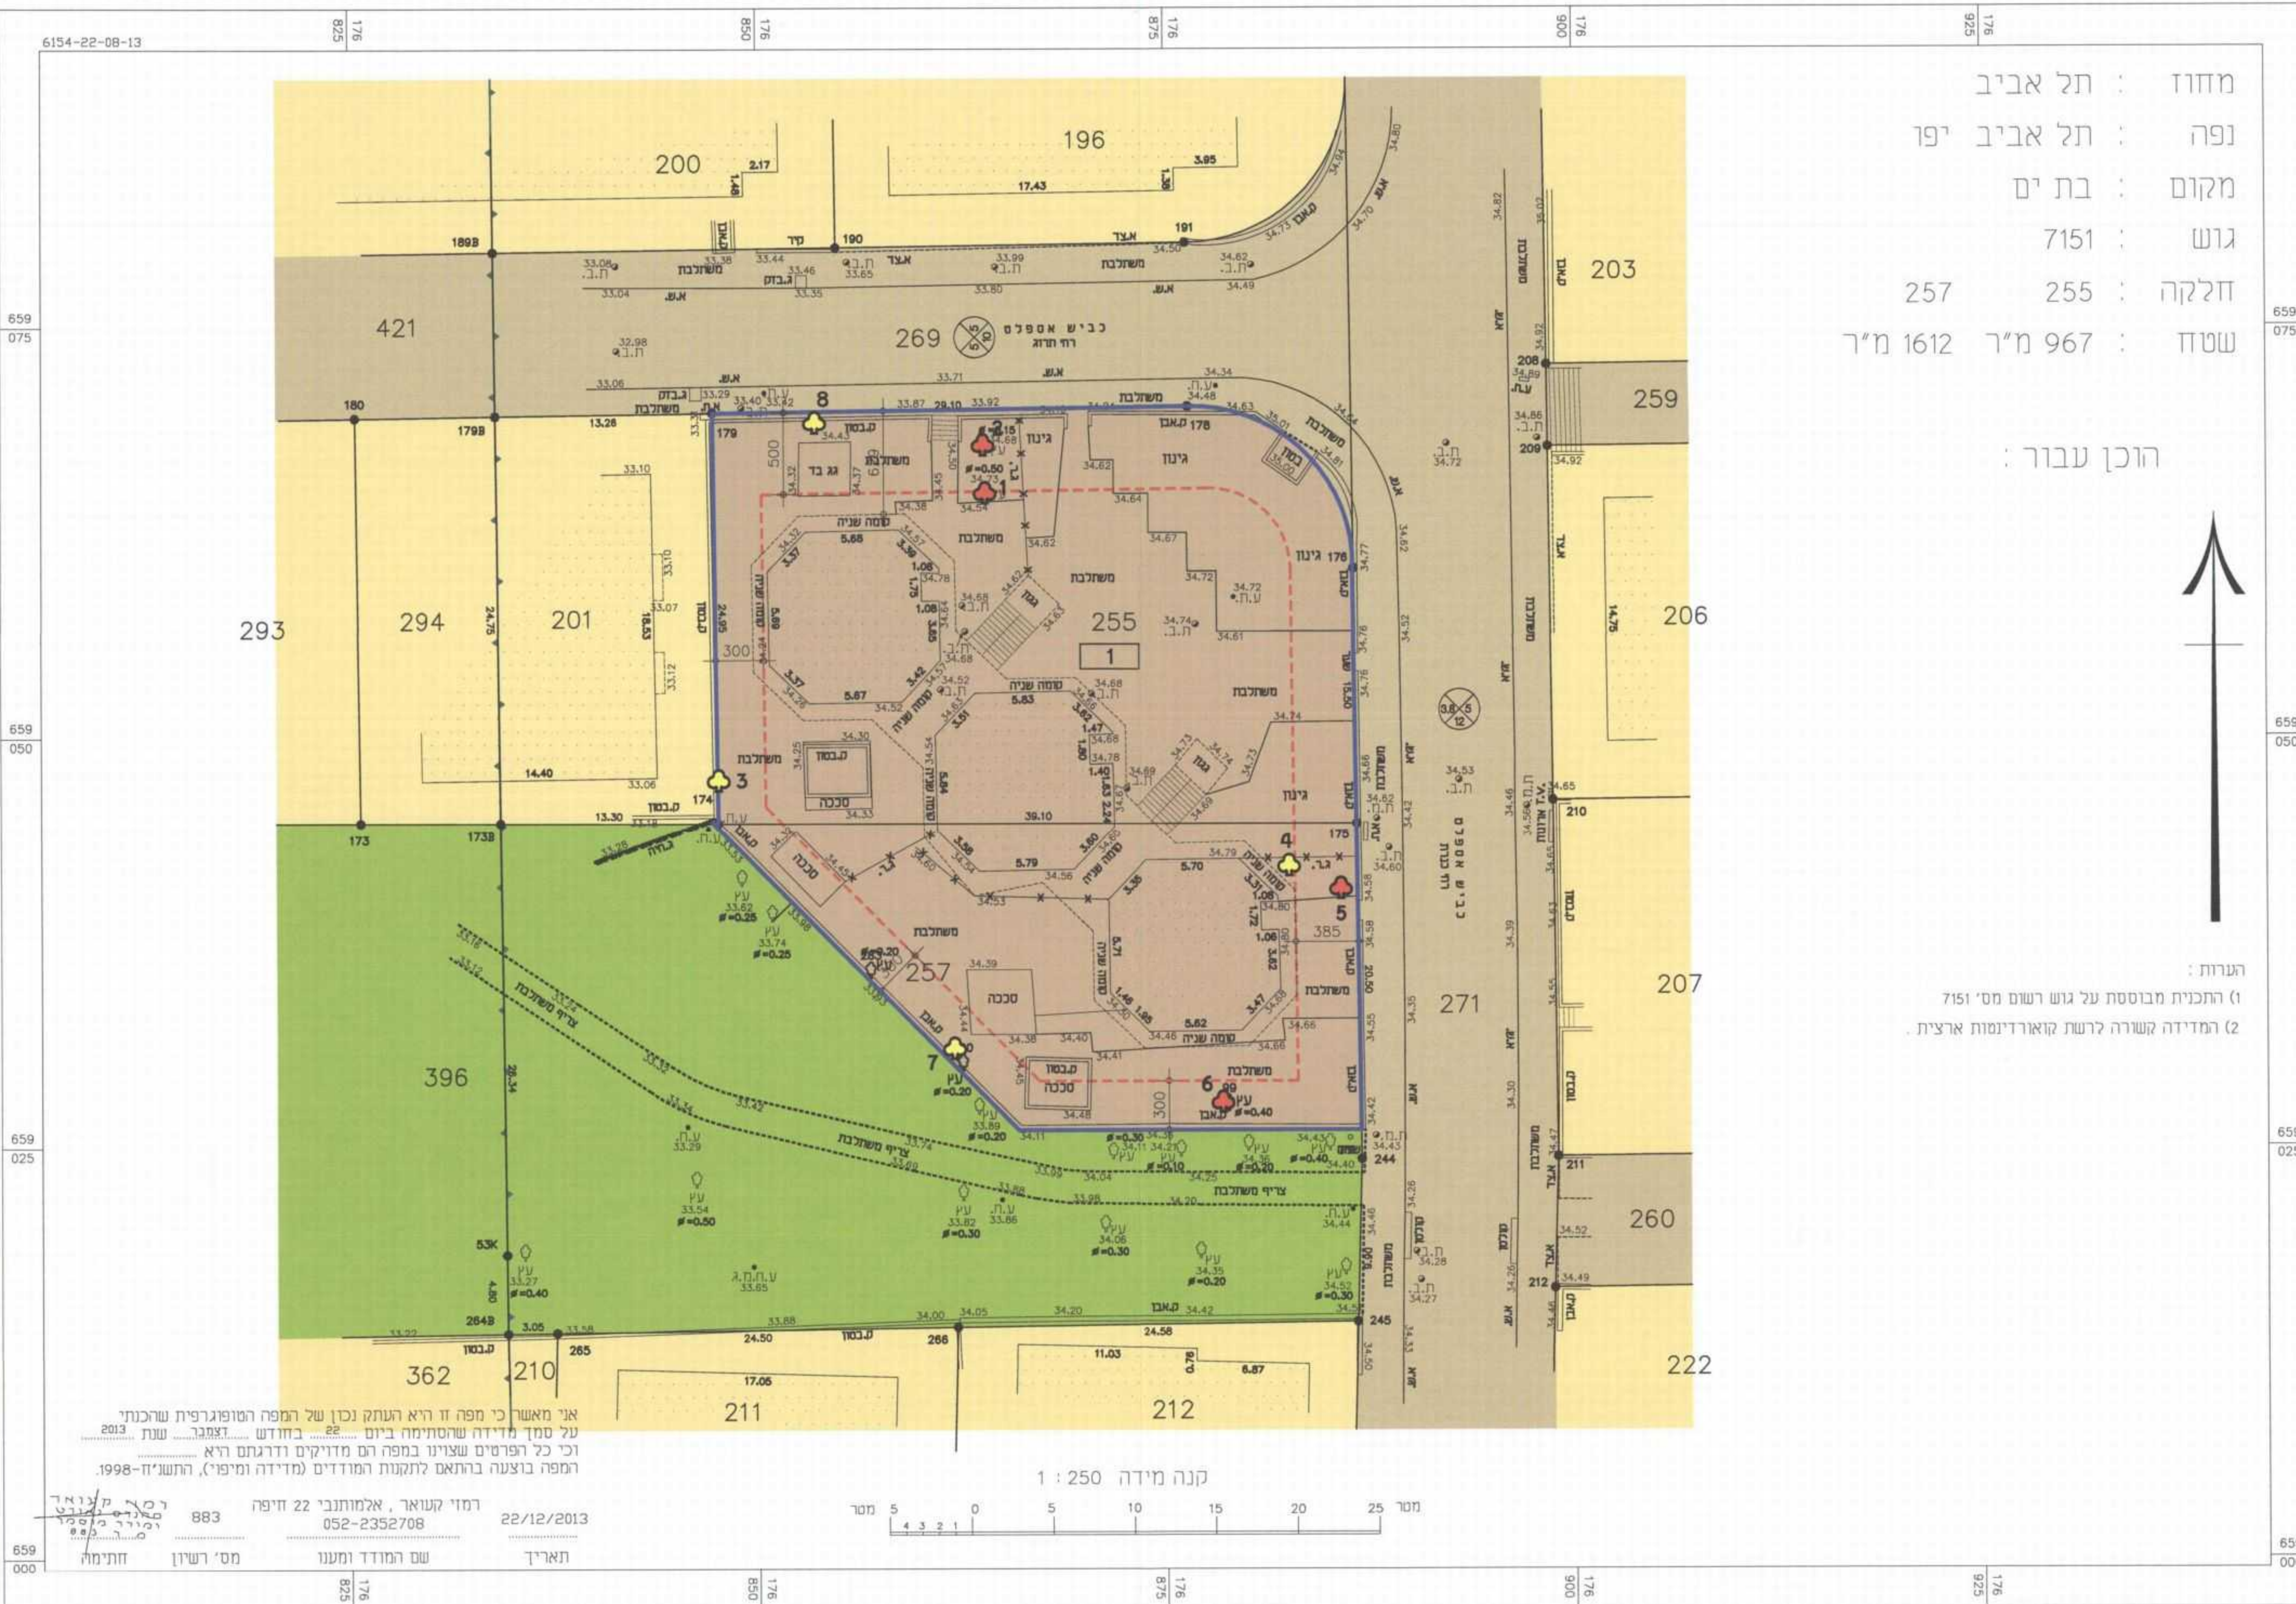


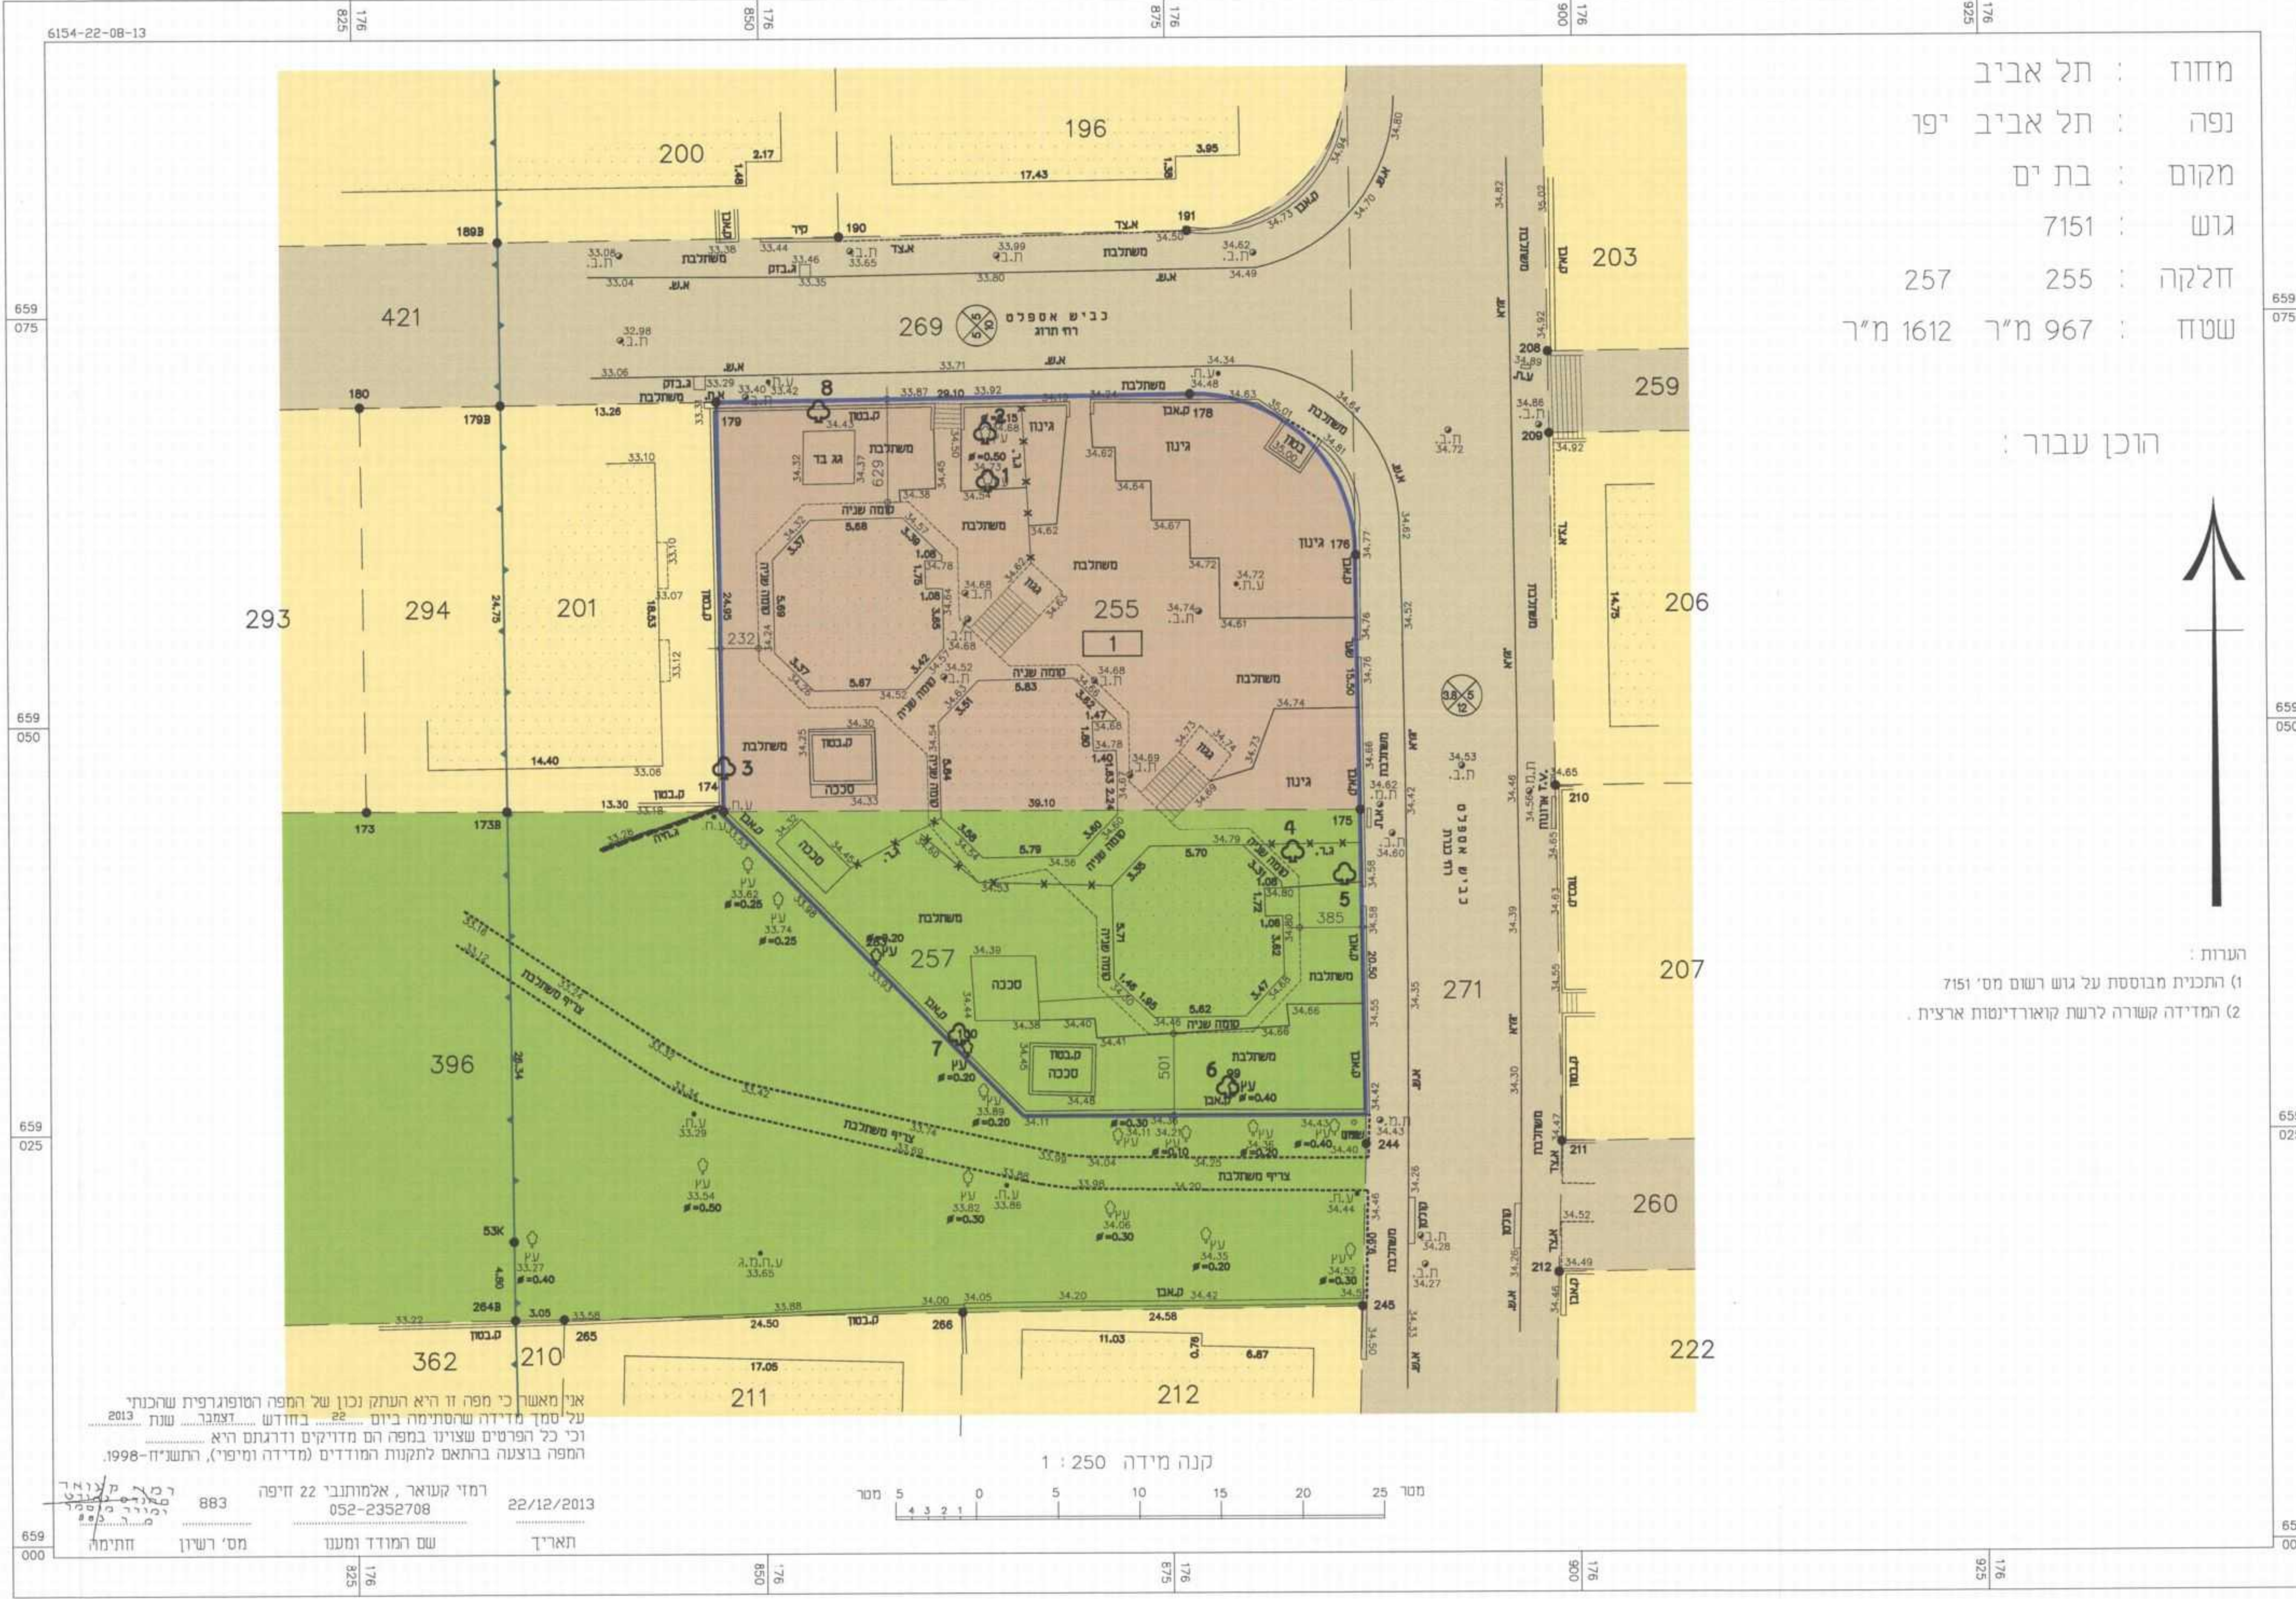


שם המודד	מספר רשיון	תאריך
רמזי קטאר	883	22/12/2013