

תכנית מסי בב\ 3264

הרחבת יחיד קיימות ושינוי ק.ב.
ברחי סמטת אזר 2

תכנית מתאר מקומית הכוללת הוראות של תכנית מפורטת

תשריט מצב מאושר

איחוד וחלוקה	סמכות ראשית	אופי התכנית
ללא	ועדה מקומית	תכנית שניתן מכוחה להוציא היתרים

מחזור :
תל אביב
מרחב תכנון מקומי :
בני ברק
רשות מקומית :
בני ברק
שטח התכנית :
999 מ"ר
קנה מידה :
1 : 250

הועדה המקומית לתכנון ולבניה בישרב.
החליטה לאשר להפקדה/ לתת תוקף
לתכנית מס' בב/מק/ 3264
בשינוי מס' 13/14/134
ביום 30.7.14

גושים וחלקות בתכנית:

גוש	סוג הגוש	חלקות בשלמותן	חלקי חלקות
6122	מוסדר	1872	-
חתימת מודד			

קרייזמן אדריכלים
אמנון נבו / א' בני ברק
טל. 03-6163514

הועדה המקומית לתכנון ולבניה בני ברק
החליטה לאשר להפקדה/ לתת תוקף
לתכנית מס' בב/מק/ 3264
בשינוי מס' 13/13/133
ביום 13.5.13

מקרא מצב מאושר

- גבול תוכנית
- קו בנין
- קו בנין עילי
- מגורים מיוחד
- מספר הדרך, קווי בנין, רוחב הדרך
- רוחמה
- מקסט בשורה אחת

ייעוד שאינו עפ"י מביאת



מקוס : בני-ברק
גוש : 6122
חלקה : 1872
שטח : 0.999 ד"מ
הוכן עבור : הבעלים

מספר התוכנית dy2229
רמת דיוק הקו הנחול והקדסטר = 1
מדידה גרפית = 2
קו כחול (בלבד) ברמה אנליטית = 3
מדידה אנליטית מכאה ברמת תציר = 3

1. המדידה המקורית
הריני מצוהר בזאת כי מדידת המפה הטופוגרפית/
המצבית המהווה רקע לתוכנית זו, נערכה על ידי:
ביום 7.6.12

והיא הוכנה לפי הוראות נוהל מבאת ובהתאם
להוראות החוק ולתקנות המודדים שבתוקף.

שם המודד: דרונוב ירוסלב
מספר רישון: 1055
חתימת ירוסלב דרונוב תאריך: 5.11.14
מודד מוסמך
מ.ר. 1055

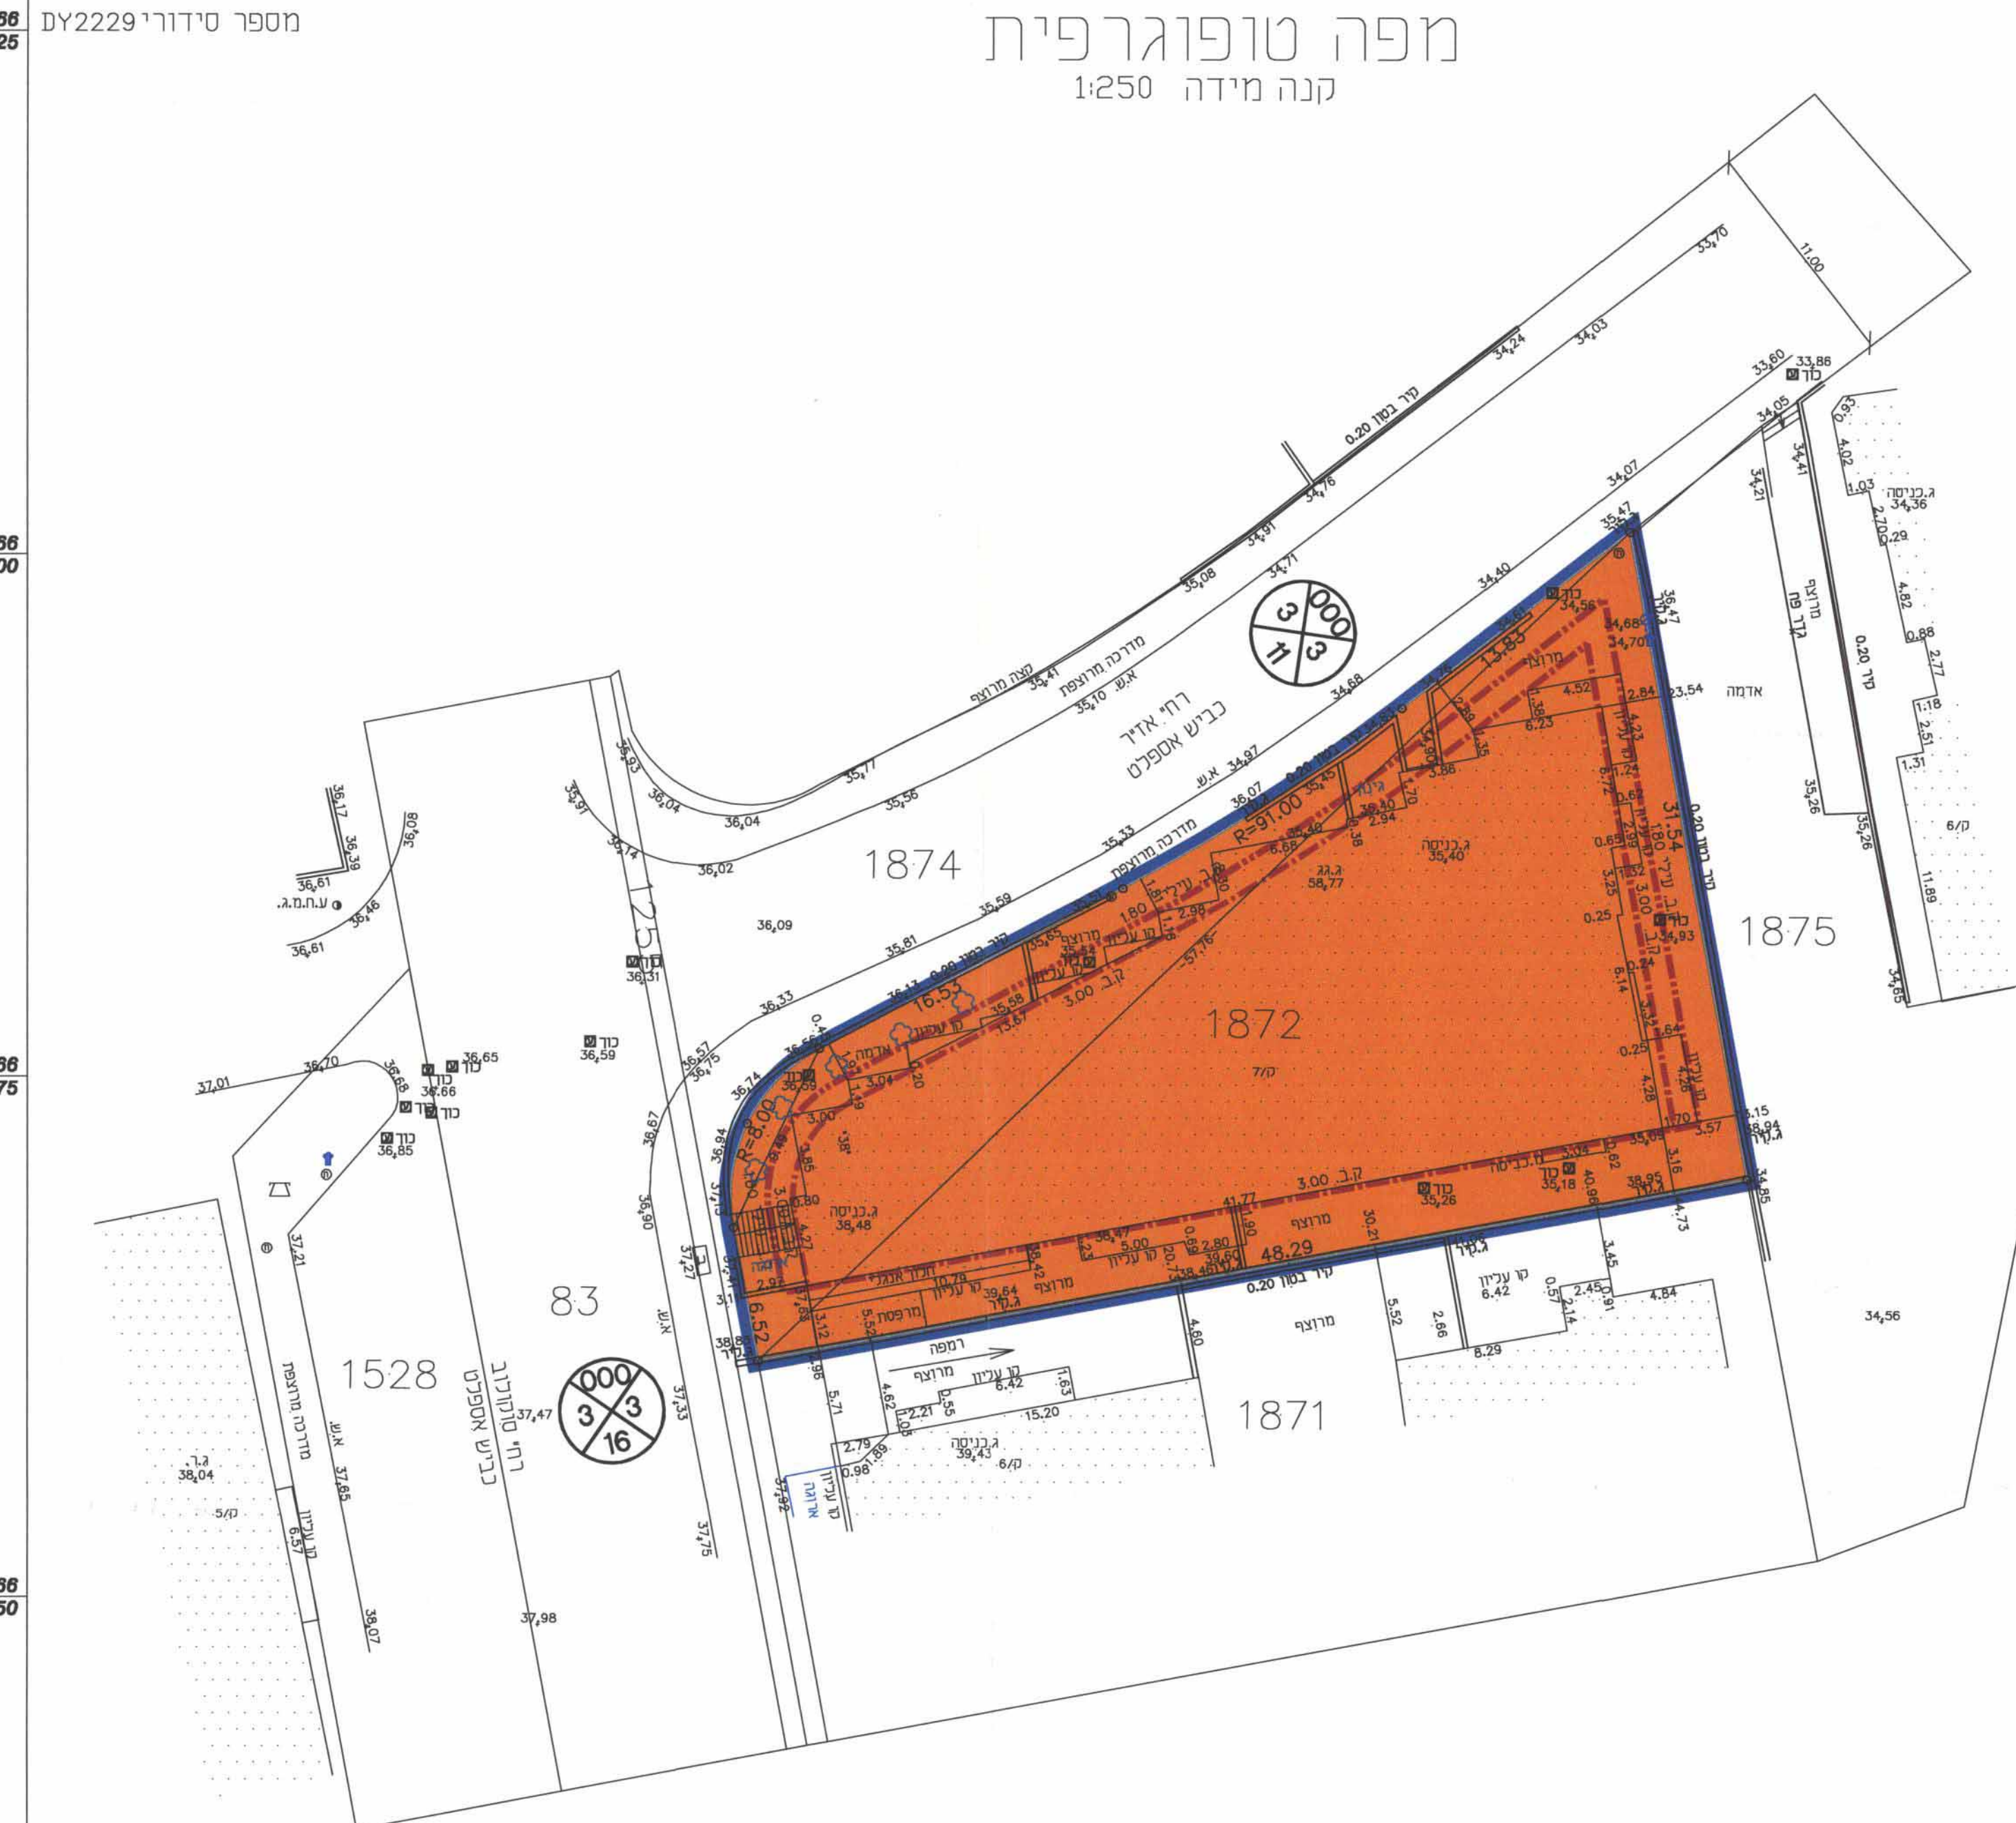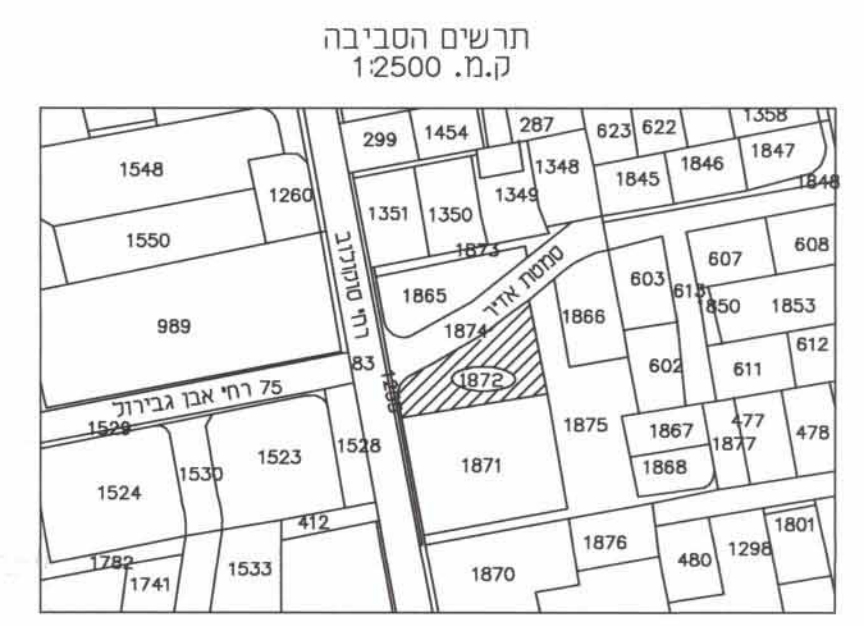

- הערות :**
- 1 המטרה של שמה נערכה המפה: תכנון.
 - 2 שיתב ביצוע העבודה האלטרמטרית - דיסטומט ואיזון.
 - 3 שיתב ביצוע העבודה הפלנימטרית - דיסטומט.
 - 4 המפה קשורה לרשת הארצית
 - 5 האבולות ושטח חלקה 1872 מבוטטים על מפת גוש 6122
 - 6 סרם חתירת תכנון יש לקבל אישור והנחיות הרשויות

לא לצורכי רישום
דרונוב ירוסלב
קודד מסמך
מ.ר. 1055
חתימה
מ.ר. 1055
פתח תקוה רחי אהרון כצלנסון 3/1
054-5488474
03-9044507
ydronovi@yahoo.com

תכנית 501-0168757/2013 04.08.2013 22:42:51 מסמך מצב מאושר