509003_M 14.1.14

חוק התכנון והבנייה, התשכ"ה - 1965
תכנית מפורטת

מס' 501-0163873
שינויים ותוספות
ברח'לוין מרישא 17,
19-בב/מק/3299

תשריט מצב מוצע		גיליון 1 מתוך 1
מחוז	תל-אביב	
מרחב תכנון מקומי	בני ברק	
רשות מקומית	בני ברק	
ישוב	בני ברק	
תכנית בסמכות	מקומית	
איחוד וחלוקה	ללא איחוד וחלוקה	
היתרים או הרשאות	תכנית שמכוחה ניתן להוציא היתרים או הרשאות	
מונה תדפיס התשריט	3	
מועד הפקה	08/12/2013	21:20
מהדורה	1	
שלב	מילוי תנאים להפקדה	
שטח התכנית	0.662 דונם	קנה מידה 1:250

שמות וחתימות*

מגיש תכנית	אלעזר אופק תאגיד: אבן בדולח בע"מ	חתימה:
עורך ראשי	מוטי ויסברגר תאגיד:	חתימה:
יזם	אלעזר אופק תאגיד: אבן בדולח בע"מ	חתימה:

אבן בדולח בע"מ
ח.פ. 513605048

בעלי ענין בקרקע*

חוכר	מלכה שרמן תאגיד:	חתימה:

משה פריי, עו"ד
מ.ר. 21635

טבלת גושים וחלקות*

מספר גוש	חלק/ כל הגוש	מספרי חלקות בשלמות	מספרי חלקות בחלקיות
6192	חלק	642	

* לפירוט נוסף יש לפנות להוראות התכנית

תרשים התמצאות 1:1250

שכבת צילום אוויר : 2012, מקו רחב 540760 ודרומה -2008.
גרסת מערכת 02.2012

מקרא

גבול התכנית
תא שטח ומספרו: 1
גבול גוש ומספרו: גוש 1234
גבול חלקה ומספרה: 5
מספר הדרך
קווי בנין
רוחב הדרך

מגורים ב
קו-בנין
קו בנין עילי

הועדה המקומית לתכנון ולבניה בני ברק
החליטה לאשר להפקדה/ ~~לתת תוקף~~
לתכנית מס' בב/מק/ 3299
בישיבה מס' 2014/24 ביום 30.7.14
מהנדס הועדה | יו"ר הועדה | ממונה מחוז תל אביב
3.11.14

אדר' רות מוזס
ס' מהנדס העיר
לתכנון ורישוי בניה
אגף ההנדסה בע"ב

מנחם ויסברגר
אדריכל בנין
39522

אישורים

חותמת הועדה המקומית

הועדה המקומית לתכנון ולבניה בני ברק
החליטה לאשר להפקדה/ ~~לתת תוקף~~
לתכנית מס' בב/מק/ 3299
בישיבה מס' 2013/14 ביום 12.8.13
מהנדס הועדה | יו"ר הועדה | ממונה מחוז תל אביב
21.5.14

אדר' רות מוזס
ס' מהנדס העיר
לתכנון ורישוי בניה
אגף ההנדסה בע"ב

שם ותפקיד החותם

חותמת הועדה המחוזית

שם ותפקיד החותם

הריני מצהיר בזאת כי המפה הטופוגרפית/המצבית המהווה רקע לתכנית זו, נערכה על ידי ביום 19.6.13 והיא הוכנה לפי הוראות נוהל מבא"ת ובהתאם להוראות החוק ולתקנות המודדים שבתוקף. דיוק הקו הכחול והקדסטר: מדידה גרפית

דרונוב ירוסלב	1055
שם המודד	מספר רשיון
דרונוב ירוסלב	4.5.14
חתימה	תאריך
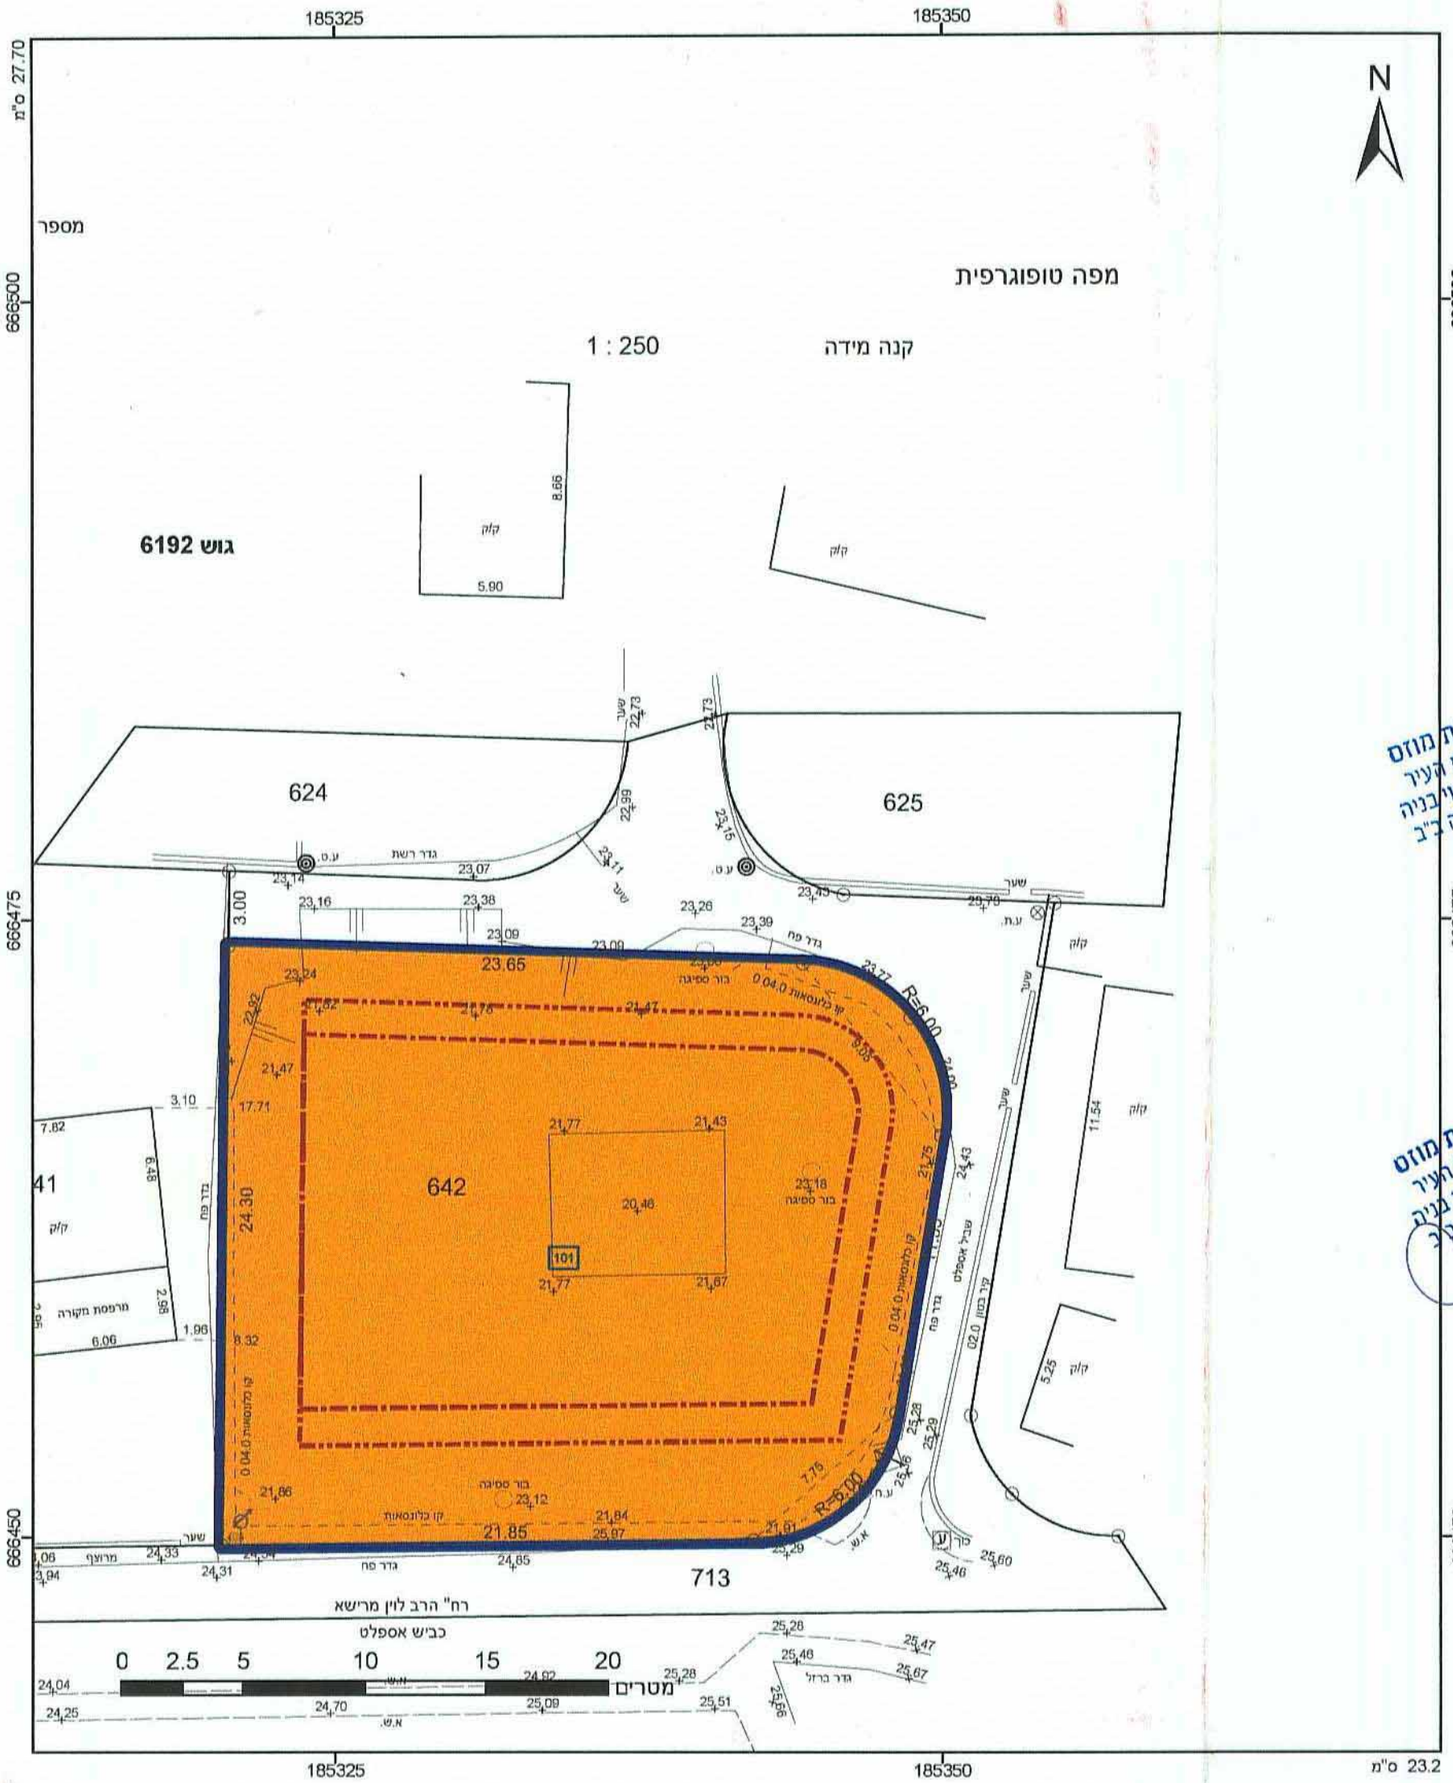
מרדכי מוסמך
מ.ר. 1055