


501-016445
 3300 מ"ק/ק
 שטח 18
 מ"ר 23

הועדה המקומית לתכנון ולבניה בני ברק
 החליטה לאשר את תוכנית
 להקמת מס' בנין/מס' 3300
 בתחום מס' 18, 20, 22, 24
 תאריך: 20.7.14
 מס' תכנון: 2014/24
 מס' תכנון: 12.8.13
 מס' תכנון: 29(314)
 מס' תכנון: 1.5.14
 79.11.14
 22.12.14
 אדריכל מוסר
 על שם המוסר
 להקמת המבנה
 אגף התכנון

שם תוכנית: תוספת יחיד ברחי שחייל 18, 20, 22, 24 - בבלמק\3300 שטח תוכנית: 1316 מי"ר

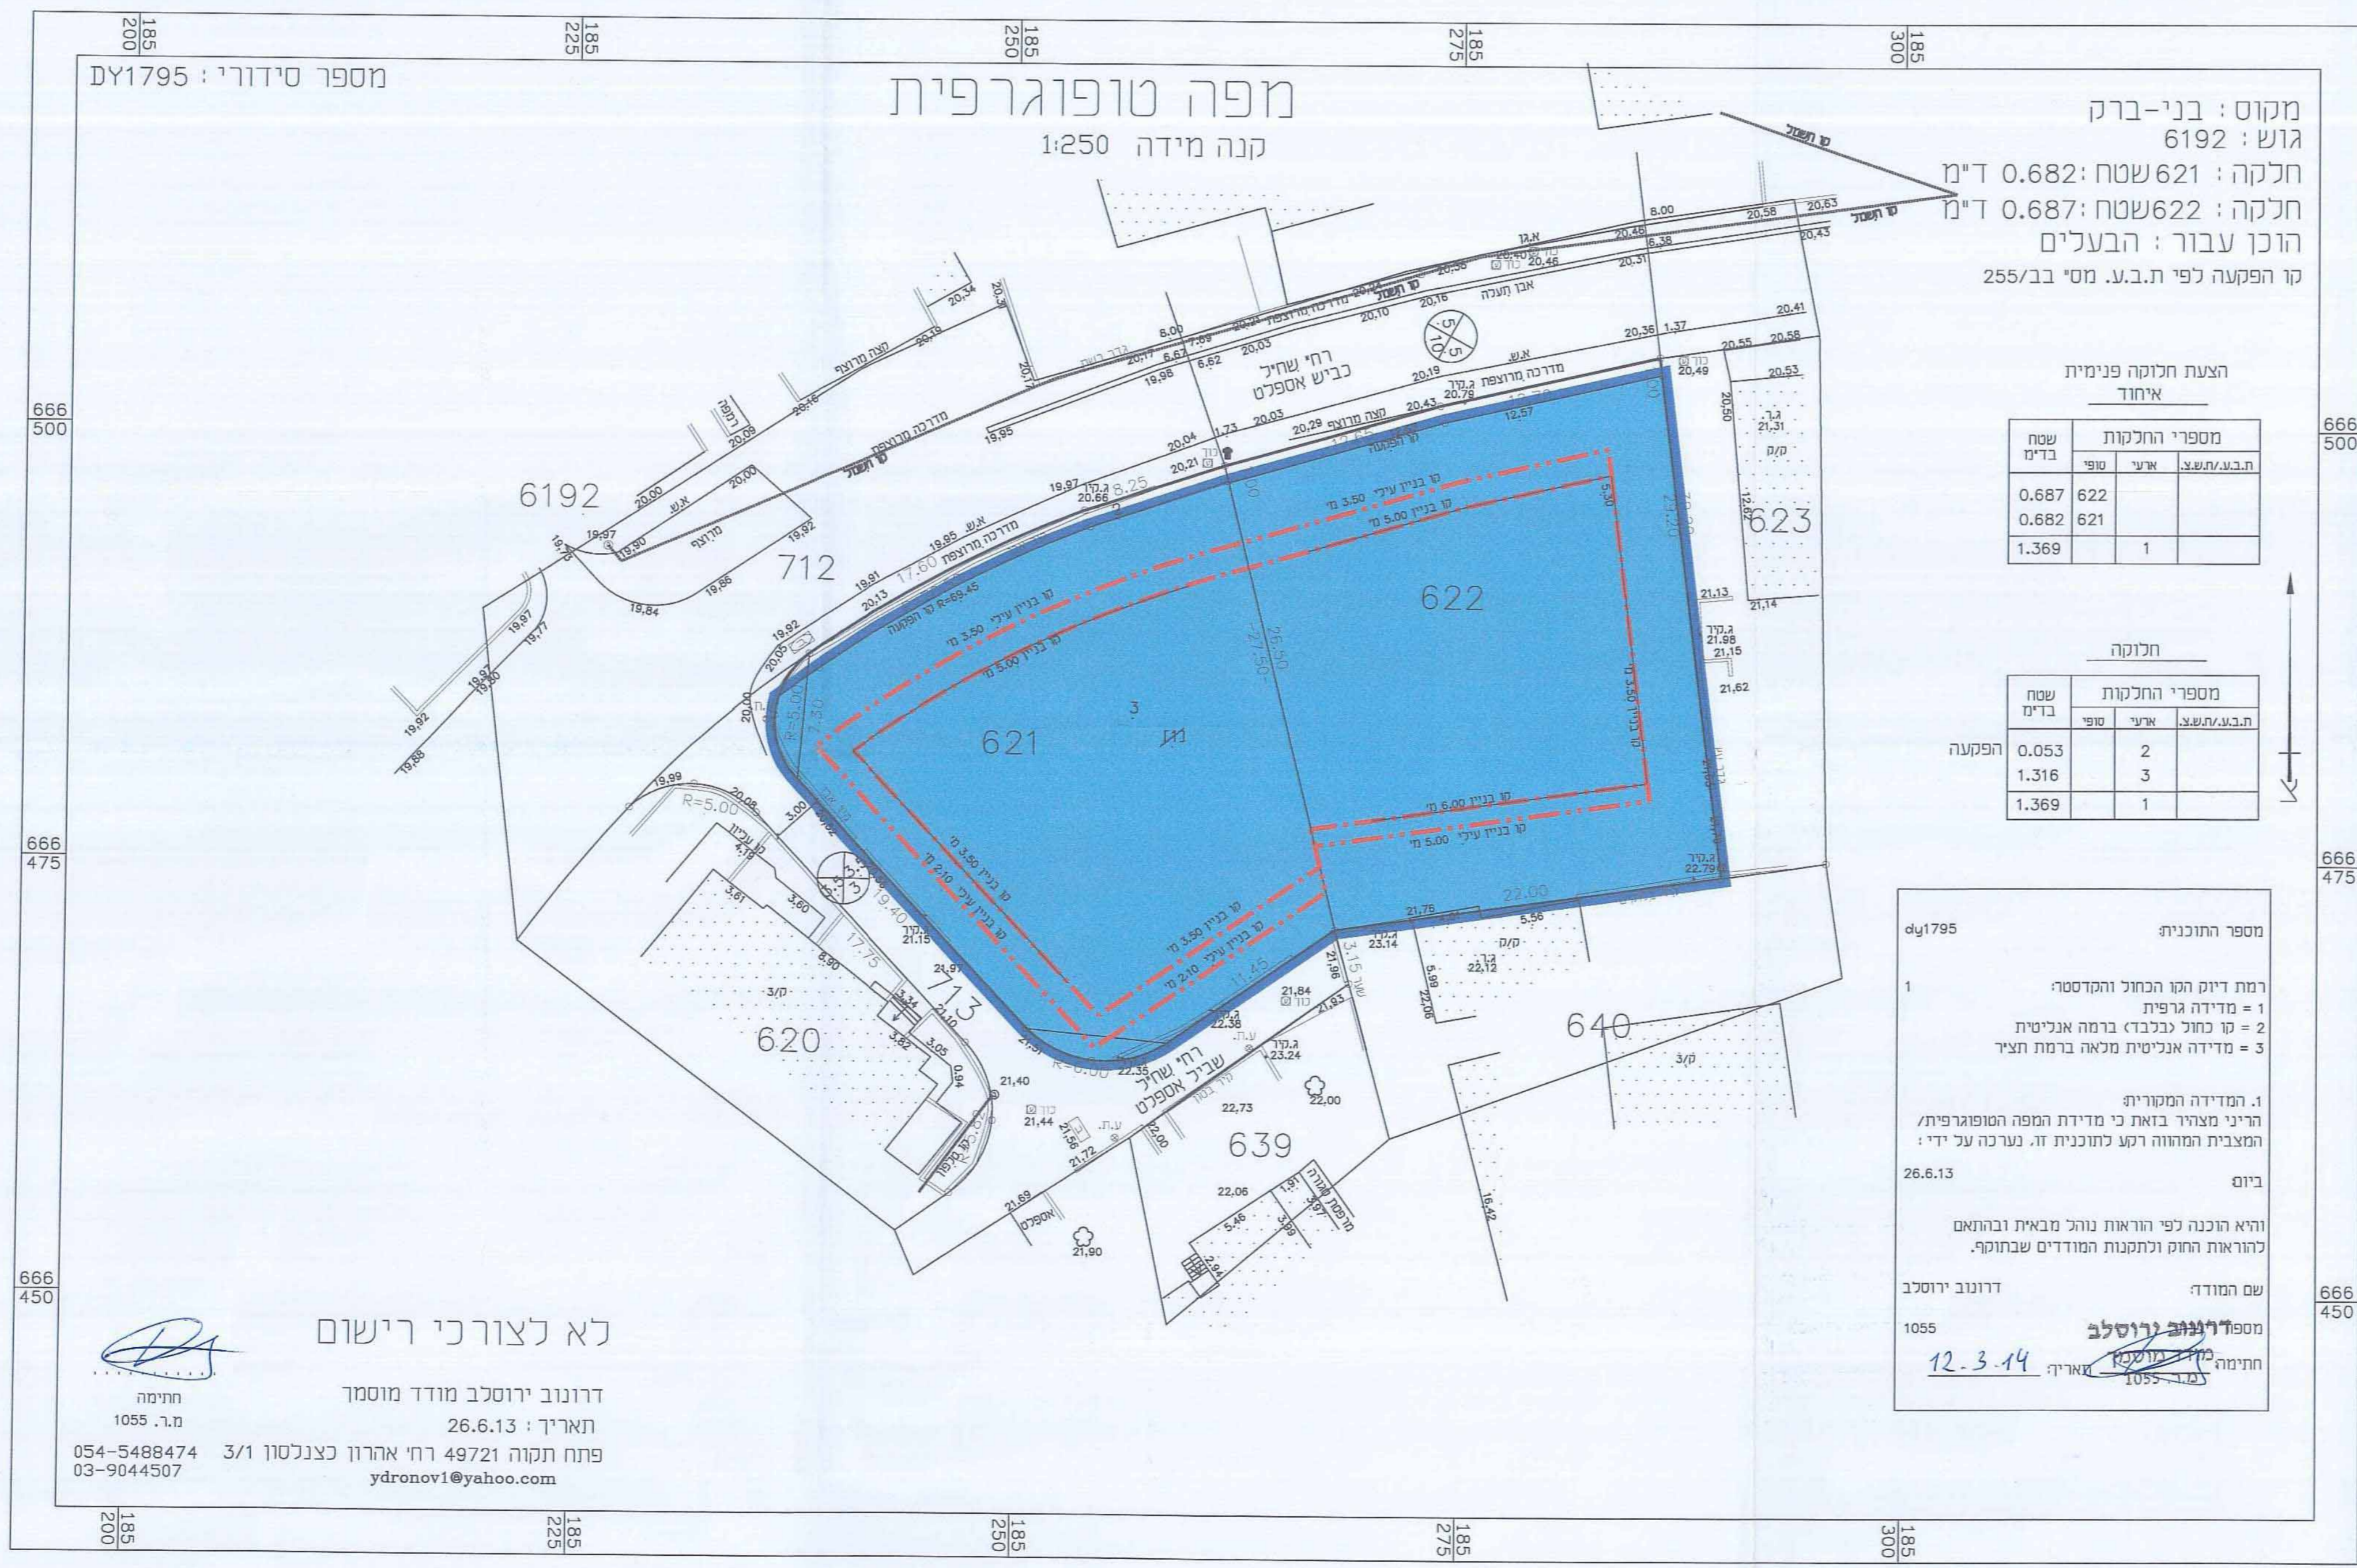

מקום: בני-ברק
 גוש: 6192
 חלקה: 621 שטח: 0.682 ד"מ
 חלקה: 622 שטח: 0.687 ד"מ
 הוכן עבור: הבעלים
 קו הפקעה לפי ת.ב.ע. מס' 255/ב

הצעת חלוקה פנימית
 איחוד

מספר החלקות	שטח	
	שטח	בד"מ
1	1.369	0.687
2	1.316	0.682
3	1.369	0.682

חלוקה

מספר החלקות	שטח	
	שטח	בד"מ
1	1.369	0.053
2	1.316	0.053
3	1.369	0.053

מספר התוכנית: dy1795
 1
 רמת דיוק הקו הבחול והקדסטר:
 1 = מדידה גרפית
 2 = טו כחול נלבדד ברמה אנליטית
 3 = מדידה אנליטית מראה ברמת חצי
 1. המדידה המקורית:
 הריני מצהיר בזאת כי מדידת המפה הטופוגרפית/
 המוצגת המשווה רקע לתוכנית זו. נערכה על ידי:
 ביום: 26.6.13
 והיא הוכנה לפי הוראות נוגה מבית ובהתאם
 להוראות התקן ונתמנות המודדים שבחוקר.
 שם המודד: דרונוב ירוסלב
 מספר ירוסלב: 1055
 חתימה: 12.3.14
 מס': 1055

מקרא מצב מאושר

גבול תוכנית	—
קו בנין	- - -
גבול תא שטח	—
מגורים בו	■

עורך התוכנית

שם משפחה	שם פרטי	מספר זהות	מספר רישון	ישוב	רחוב	בית	טלפון	פקס	דוא"ל	חתימה
ירמברג	מוחם	01579955	39512	בני ברק	זברון	26	03-6190265	077-3212359	onus4@hotmail.com	[Signature]

הדום בפועל

שם משפחה	שם פרטי	שם תאריך	מספר תאריך	ישוב	רחוב	בית	טלפון	פקס	דוא"ל	חתימה
אפק	אקנור	אבן בוזיח בע"מ	513605048	רמת גן	ינה	27	077-4151915	077-4151915	estooshfel@gmail.com	[Signature]

רשימת בעלי הזכות בנכס

מס'	שם משפחה	שם פרטי	מספר זהות	ישוב	רחוב	בית	טלפון	פקס	חתימה
1	דין	זהה	1528504	בני ברק	שח"ל	20	077-4151915	077-4151915	יוסי כהן, עו"ד עפ"י יפוי-כח
2	דרשביץ	ירודה	24687	בני ברק	שח"ל	18	077-4151915	077-4151915	יוסי כהן, עו"ד עפ"י יפוי-כח
3	ויס	אסתר	47738	בני ברק	שח"ל	22	077-4151915	077-4151915	יוסי כהן, עו"ד עפ"י יפוי-כח
4	ויס	חיים	364703	בני ברק	שח"ל	22	077-4151915	077-4151915	יוסי כהן, עו"ד עפ"י יפוי-כח
5	חסיא	יעראל חיים	53650644	בני ברק	שח"ל	20	077-4151915	077-4151915	יוסי כהן, עו"ד עפ"י יפוי-כח
6	חסיא	חשה	50127547	בני ברק	שח"ל	20	077-4151915	077-4151915	יוסי כהן, עו"ד עפ"י יפוי-כח

לא לצורכי רישום
 דרונוב ירוסלב מודד מוסמך
 תאריך: 26.6.13
 מס': 1055
 פתח תקוה 49721 רח' אהרון כצנלסון 3/1
 054-5488474
 03-9044507
 ydronov1@yahoo.com