

תכנית מס' 507-014768

חתחם כרמלית תא 4055

תכנית מתאר מקומית

נספח מצב מאושר

איחוד וחלוקה	סמכות ראשית	אופי התכנית
איחוד וחלוקה בהסכמת בעלים	ועדה מחוזית	תכנית שניתן מכוחה להוציא היתרים

מחזור: **תל אביב**
 מרחב תכנון מקומי: **תל אביב - יפו**
 רשות מקומית: **תל אביב - יפו**
 שטח התכנית: **7.6 דונם**
 קנה מידה: **1 : 500**

גושים וחלקות בתכנית:

גוש	סוג הגוש	חלקות בשלמותן	חלקי חלקות
7229	מוסדר	63-66, 83-86, 95	91

חותמות מוסד התכנון:

יפו-הועדה המקומית לתכנון ולבניה תל-אביב
 שם ותפקיד: **תכנית מס' תא 4055**
 "חתחם כרמלית - מס' 507-014768"
 הוסטלה לפתרון תוכנית (לאחר דיון בהתנגדויות)
 תאריך: _____ מוסמקל: _____
 ארשה לפעול תוכנית ע"י הועדה המחוזית לתכנון ולבניה
 ותאריך: **1.12.2014** ישיבת מס' **1178**
 מס' החלטת: **29.12.2014**
 מנהל האגף: _____ סגן מנהל: _____
 עמית: _____ תאריך: **17.5.2015**
 שם: **דני שטרן** ראש הועדה

משרד הפנים מחוז תל-אביב
 חוק התכנון והבניה תשכ"ח - 1965
 אישור תכנית מס' **507-014768**
 הועדה המחוזית לתכנון ולבניה החליטה
 ביום **29.12.14** כאשר את התכנית
 נילה ארנו
 יו"ר הועדה המחוזית

שלב: מילוי תנאים מהדורה: 1 תאריך: 17.5.2015
 למתן תוקף

שמות וחתימות:

שם: עיריית תל אביב-יפו	סמכות: סמכות	מטען: מטען	חתימה:	תפקיד: יוזם התכנית
שם: עיריית תל אביב-יפו	סמכות: סמכות	מטען: מטען	חתימה:	תפקיד: יוזם התכנית
שם: עיריית תל אביב-יפו	סמכות: סמכות	מטען: מטען	חתימה:	תפקיד: מגישה התכנית
שם: עיריית תל אביב-יפו	סמכות: סמכות	מטען: מטען	חתימה:	תפקיד: מגישה התכנית
שם: עיריית תל אביב-יפו	סמכות: סמכות	מטען: מטען	חתימה:	תפקיד: בעל הזכויות בקרקע
שם: עיריית תל אביב-יפו	סמכות: סמכות	מטען: מטען	חתימה:	תפקיד: בעל הזכויות בקרקע
שם: ד.קיר, ס.קיר, א.לקנר אדריכלים	סמכות: סמכות	מטען: מטען	חתימה:	תפקיד: עורך התכנית
שם: דני שטרן - מודד	סמכות: סמכות	מטען: מטען	חתימה:	תפקיד: מודד


מקרא מצב קיים:

- מגורים מיוחד
- מגורים ב'
- מגורים ב'
- שטח ציבורי פתוח
- אזור לתכנון בעתיד
- סניכה
- דרך מאושרת
- חניה ציבורית
- קו 100 מ'
- גבול תכנית
- גבול גוש
- גבול מספר גוש
- גבול ומסל חלקה
- מס הדרך
- קו בנין
- רוחב הדרך

לוח שטחים

מס חלקה	שטח ד"מ.
63	0.450
64	0.653
65	0.504
66	0.507
83	0.460
84	0.728
85	1.138
86	0.808
95	1.480

מצב קיים קנ"מ 1:500

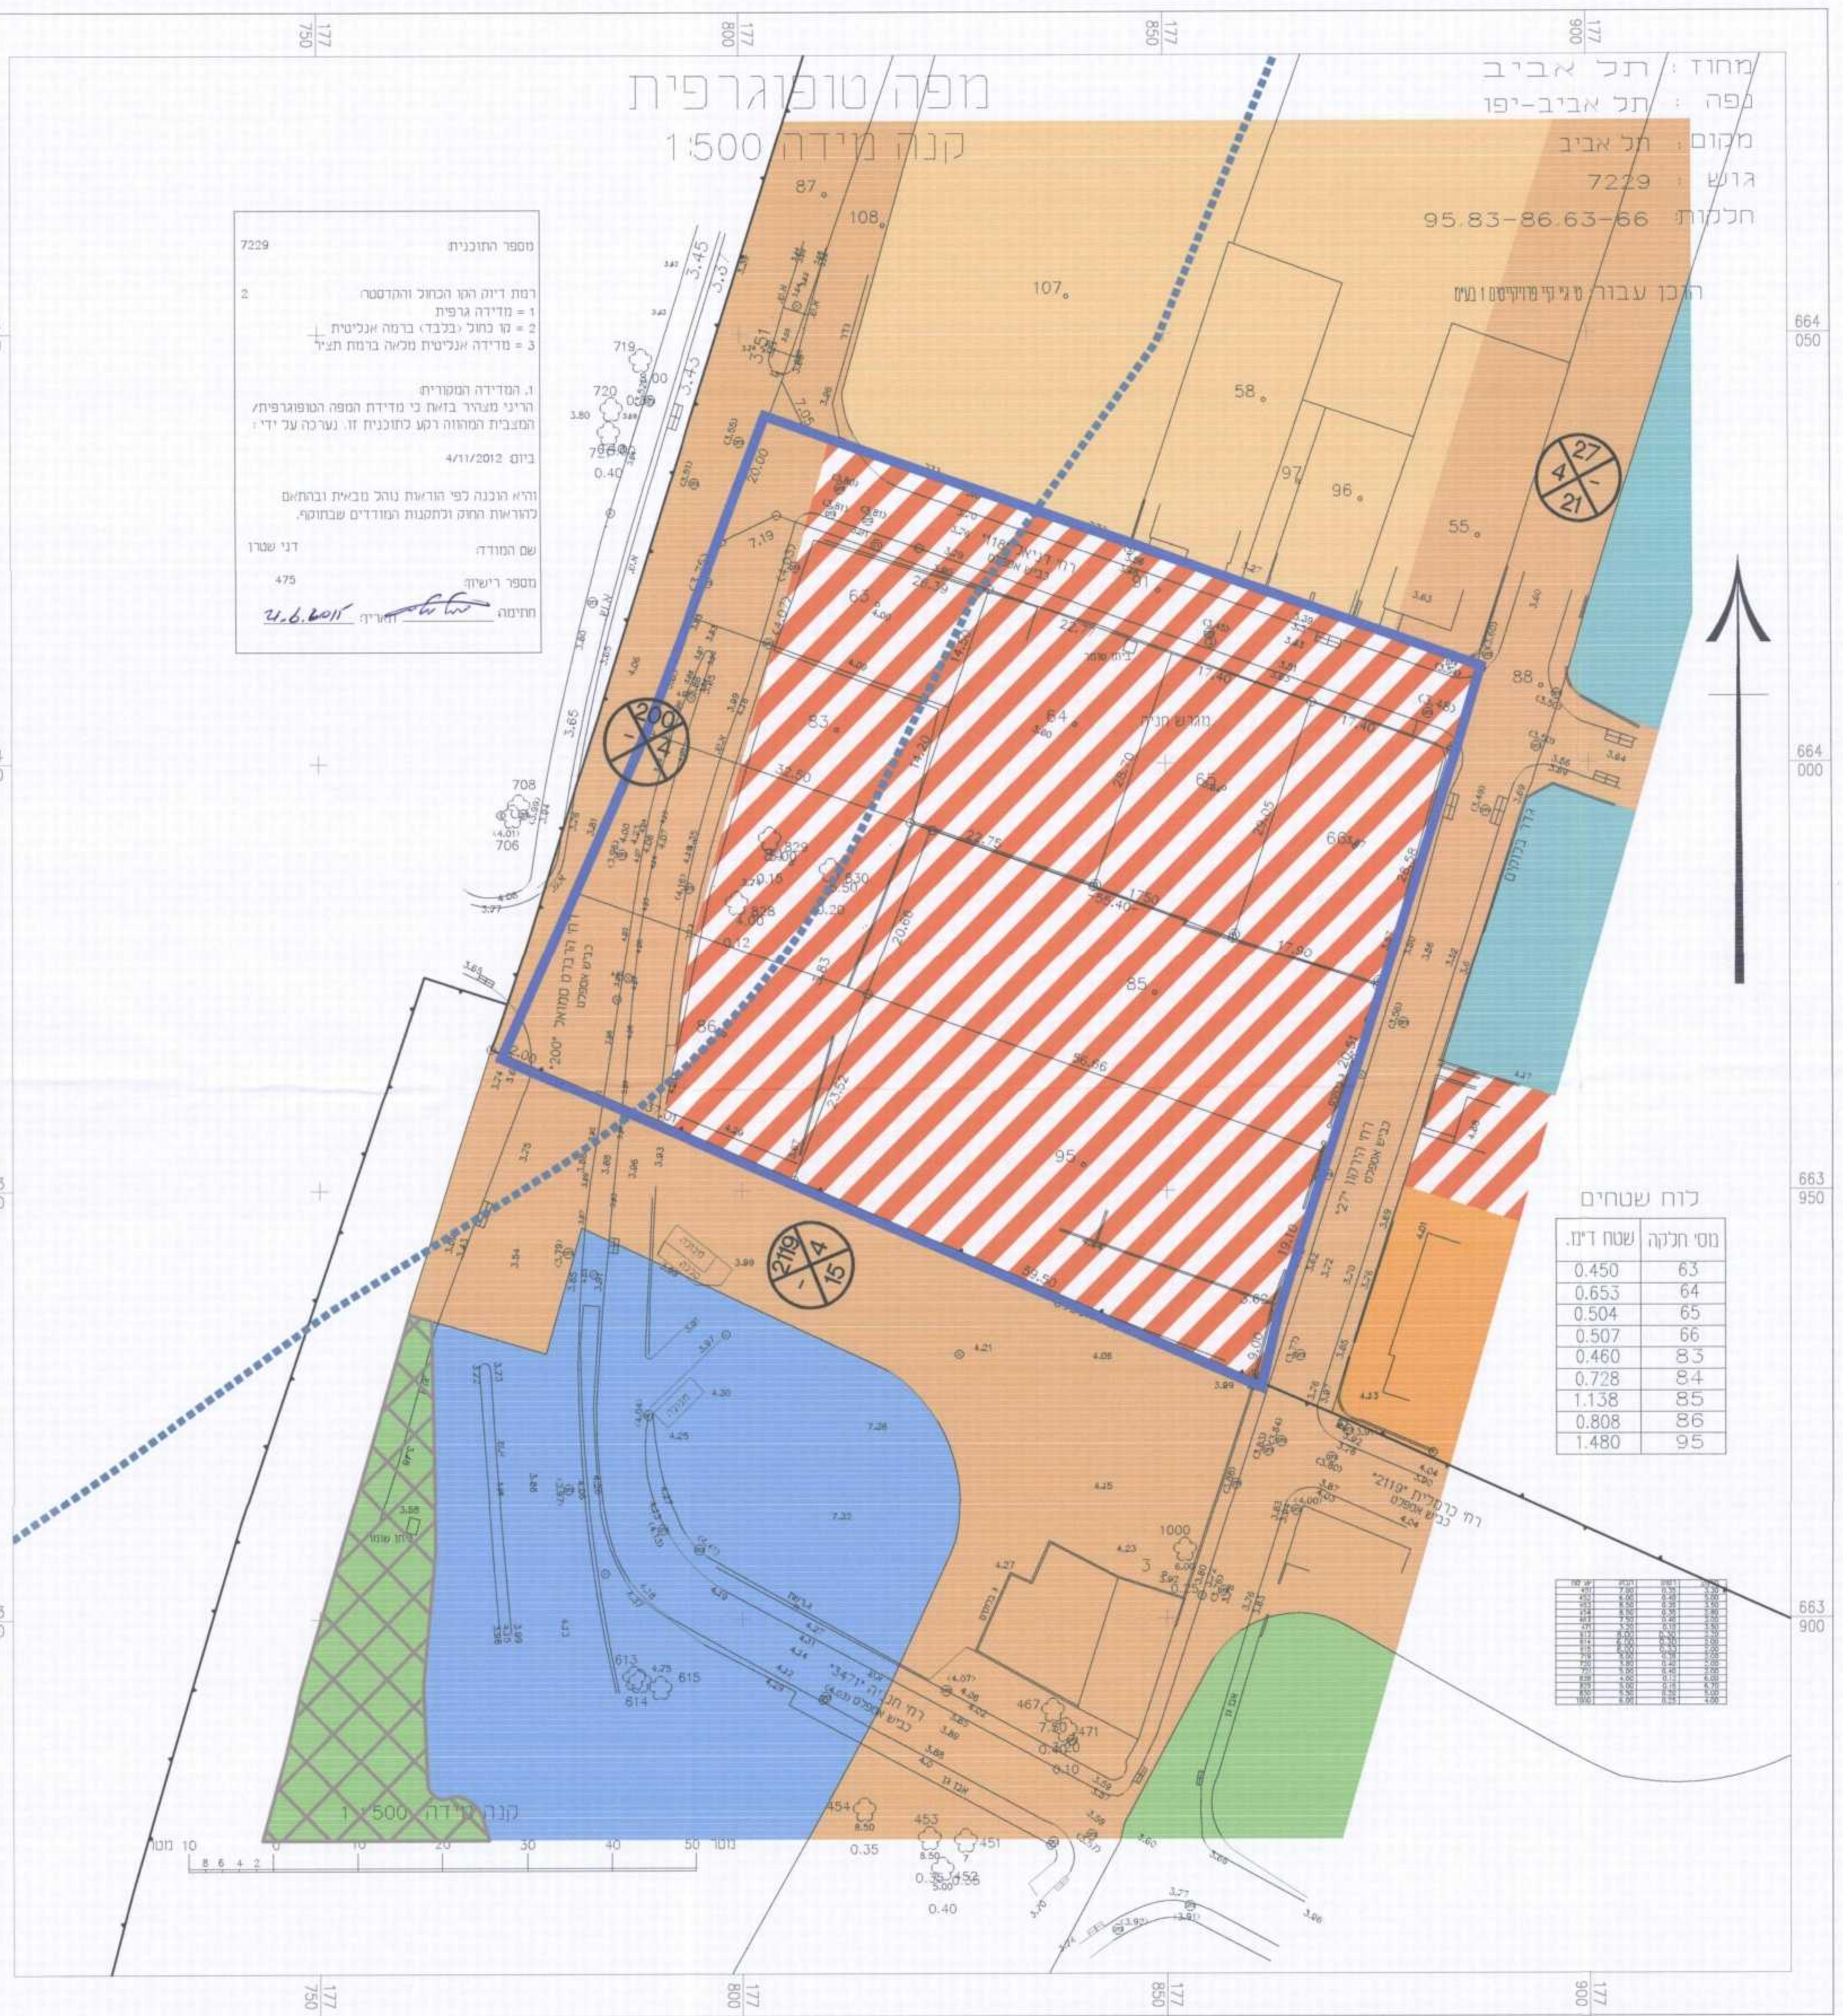

מספר התוכנית: 7229

רמת דיוק הוא הכול והמקסמי
 1 = מזיזה גרפית
 2 = קו כחול (כבוד) ברמה אנליטית
 3 = מדידה אנליטית ממלא ברמת תצ"ל

1. המדידה המפורטת
 הריגוי מתבצע בזאת כי מדידת המפה הטופוגרפית/
 המגבית המהורה רקע לתוכנית זו. (ערכה על ידי: _____)

4/11/2012

ולא נבנה לפי הוראות נולד מביאת נבנתים
 להוראת הועדה והתכנית המורדים שבוחתי

שם המודד: **דני שטרן**
 מספר רישוי: 479
 חתימה: