

501-0181883-K
 י"ה המקומית לתכנון ולבניה בני ברק
 החליטה לאשר להפקדה/ לתת חוקה
 תכנית מס' 3310
 שנתה מס' 29/14 ביום 13.10.14
 מנהל תכנון
 מנהל תכנון
 24.12.14

תכנית מס' 501-0181883

תוספת דירת בבניין חדש
 ברח' צירלסון 29 - בב/מק/3323

תכנית מפורטת

תשריט מצב מאושר

הועדה המקומית לתכנון ולבניה בני ברק
 החליטה לאשר להפקדה/ לתת חוקה
 תכנית מס' 3310
 בשנתה מס' 29/14 ביום 24.3.14
 מנהל תכנון
 מנהל תכנון
 16.7.14

אדריכל מוסמך
 מ' מנהל תכנון
 תכנון תכנון
 אפק המעלה לב

איחוד וחלוקה	סמכות ראשית	אופי התכנית
ללא	ועדה מקומית	תכנית שניתן מכוחה להוציא היתרים

מחוז: תל אביב
מרחב תכנון מקומי: בני ברק
רשות מקומית: בני ברק
ישוב: בני ברק
שטח התכנית: 572 מ"ר
קנה מידה: 1 : 250

גושים וחלקות בתכנית:

גוש	סוג הגוש	חלקות בשלמותן	חלקי חלקות
6192	מוסדר	-	755

עורך התכנית	שם קרייזמן פרט	מ.ר. 37304	תאריך חתימה
אבו גבירול לא בני ברק	קרייזמן אדריכלים	מ.ר. 37304	26.08.13

מודד	שם שפיגל דוד	מ.ר. 375	תאריך חתימה
הרב קוק 15 בני ברק	שפיגל דוד	מ.ר. 375	18.07.12

מגיש התכנית	שם לוי ענבר	מ.ר. 66527219	תאריך חתימה
צירלסון 29 בני ברק	לוי ענבר	מ.ר. 66527219	26.08.13


בעל ענין בקרקע	שם לוי ענבר	מ.ר. 66527219	תאריך חתימה
צירלסון 29 בני ברק	לוי ענבר	מ.ר. 66527219	26.08.13

שלב: הפקדה | מהדורה: 1 | תאריך: 01.07.2014

בני - ברק
 גוש : 6192
 חלקה : 755
 שטח : 0.572 ד"מ



מספר התוכנית: 6192-755B_2
 רמת דיוק הקו הכחול והקדסטר = מדידה גרפית
 = 2 קו כחול (בלבד) ברמה אנלית
 = 3 מדידה אנליטית מכאה ברמת חציר
 1. המדידה המקורית
 הריני מצויר בזאת כי מדידת המפה המופוגרפית/
 המצבית המהווה רקע לתוכנית זו נערכה על ידי:
 ביום 26.08.2013
 והיא הוכנה לפי הוראות נוהל מבאית ובהתאם
 להוראות החוק ולתקנות המודדים שבתוקף.
 שם המודד: א.דוד שפיגל
 מספר רישום: 375
 חתימה: א.דוד שפיגל

תרשים סביבה 1 : 2500

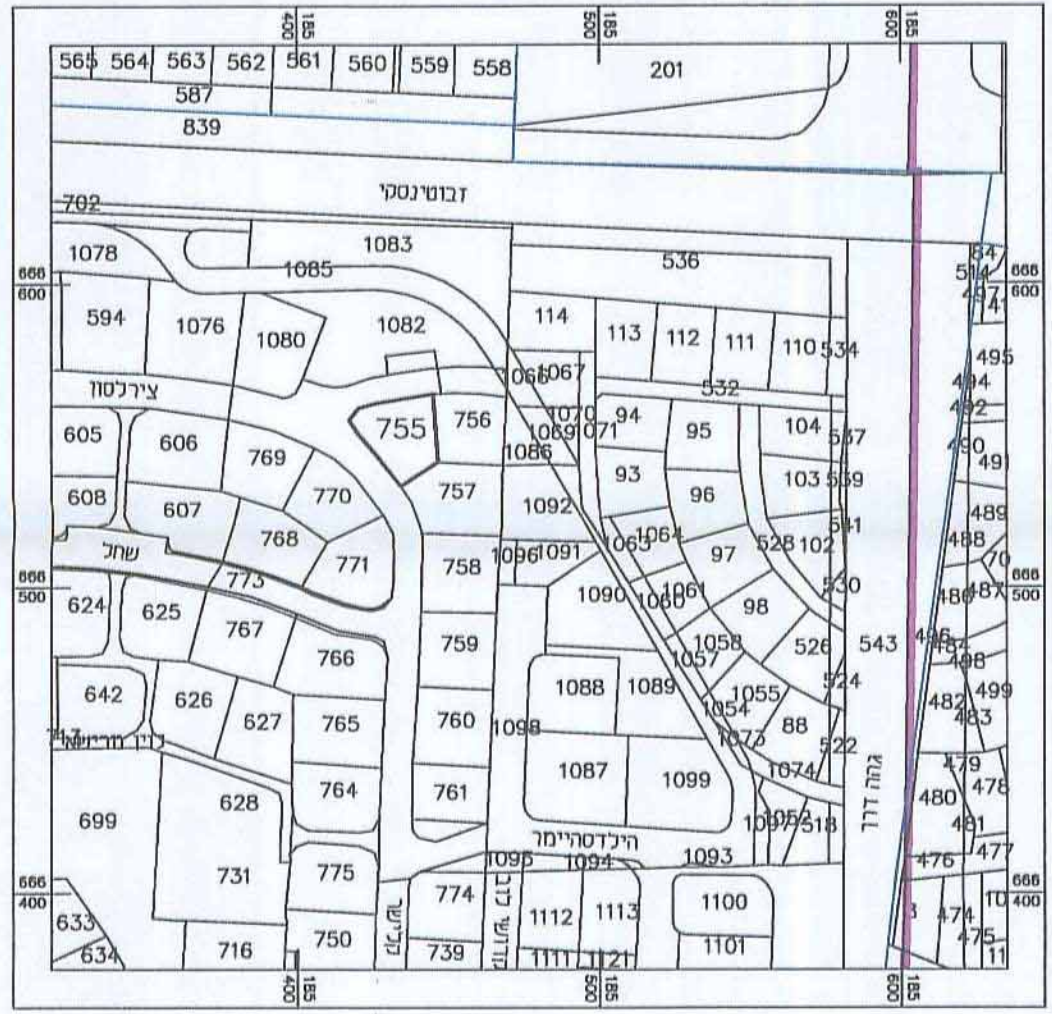

הערה:
 קוי הבנין מעונים אשור מהנדס העיר.
 נא לא לגשת לתוכנו לפני אשורם.

מפה טופוגרפית קנ"מ 1 : 250

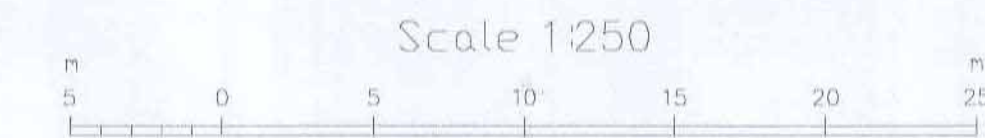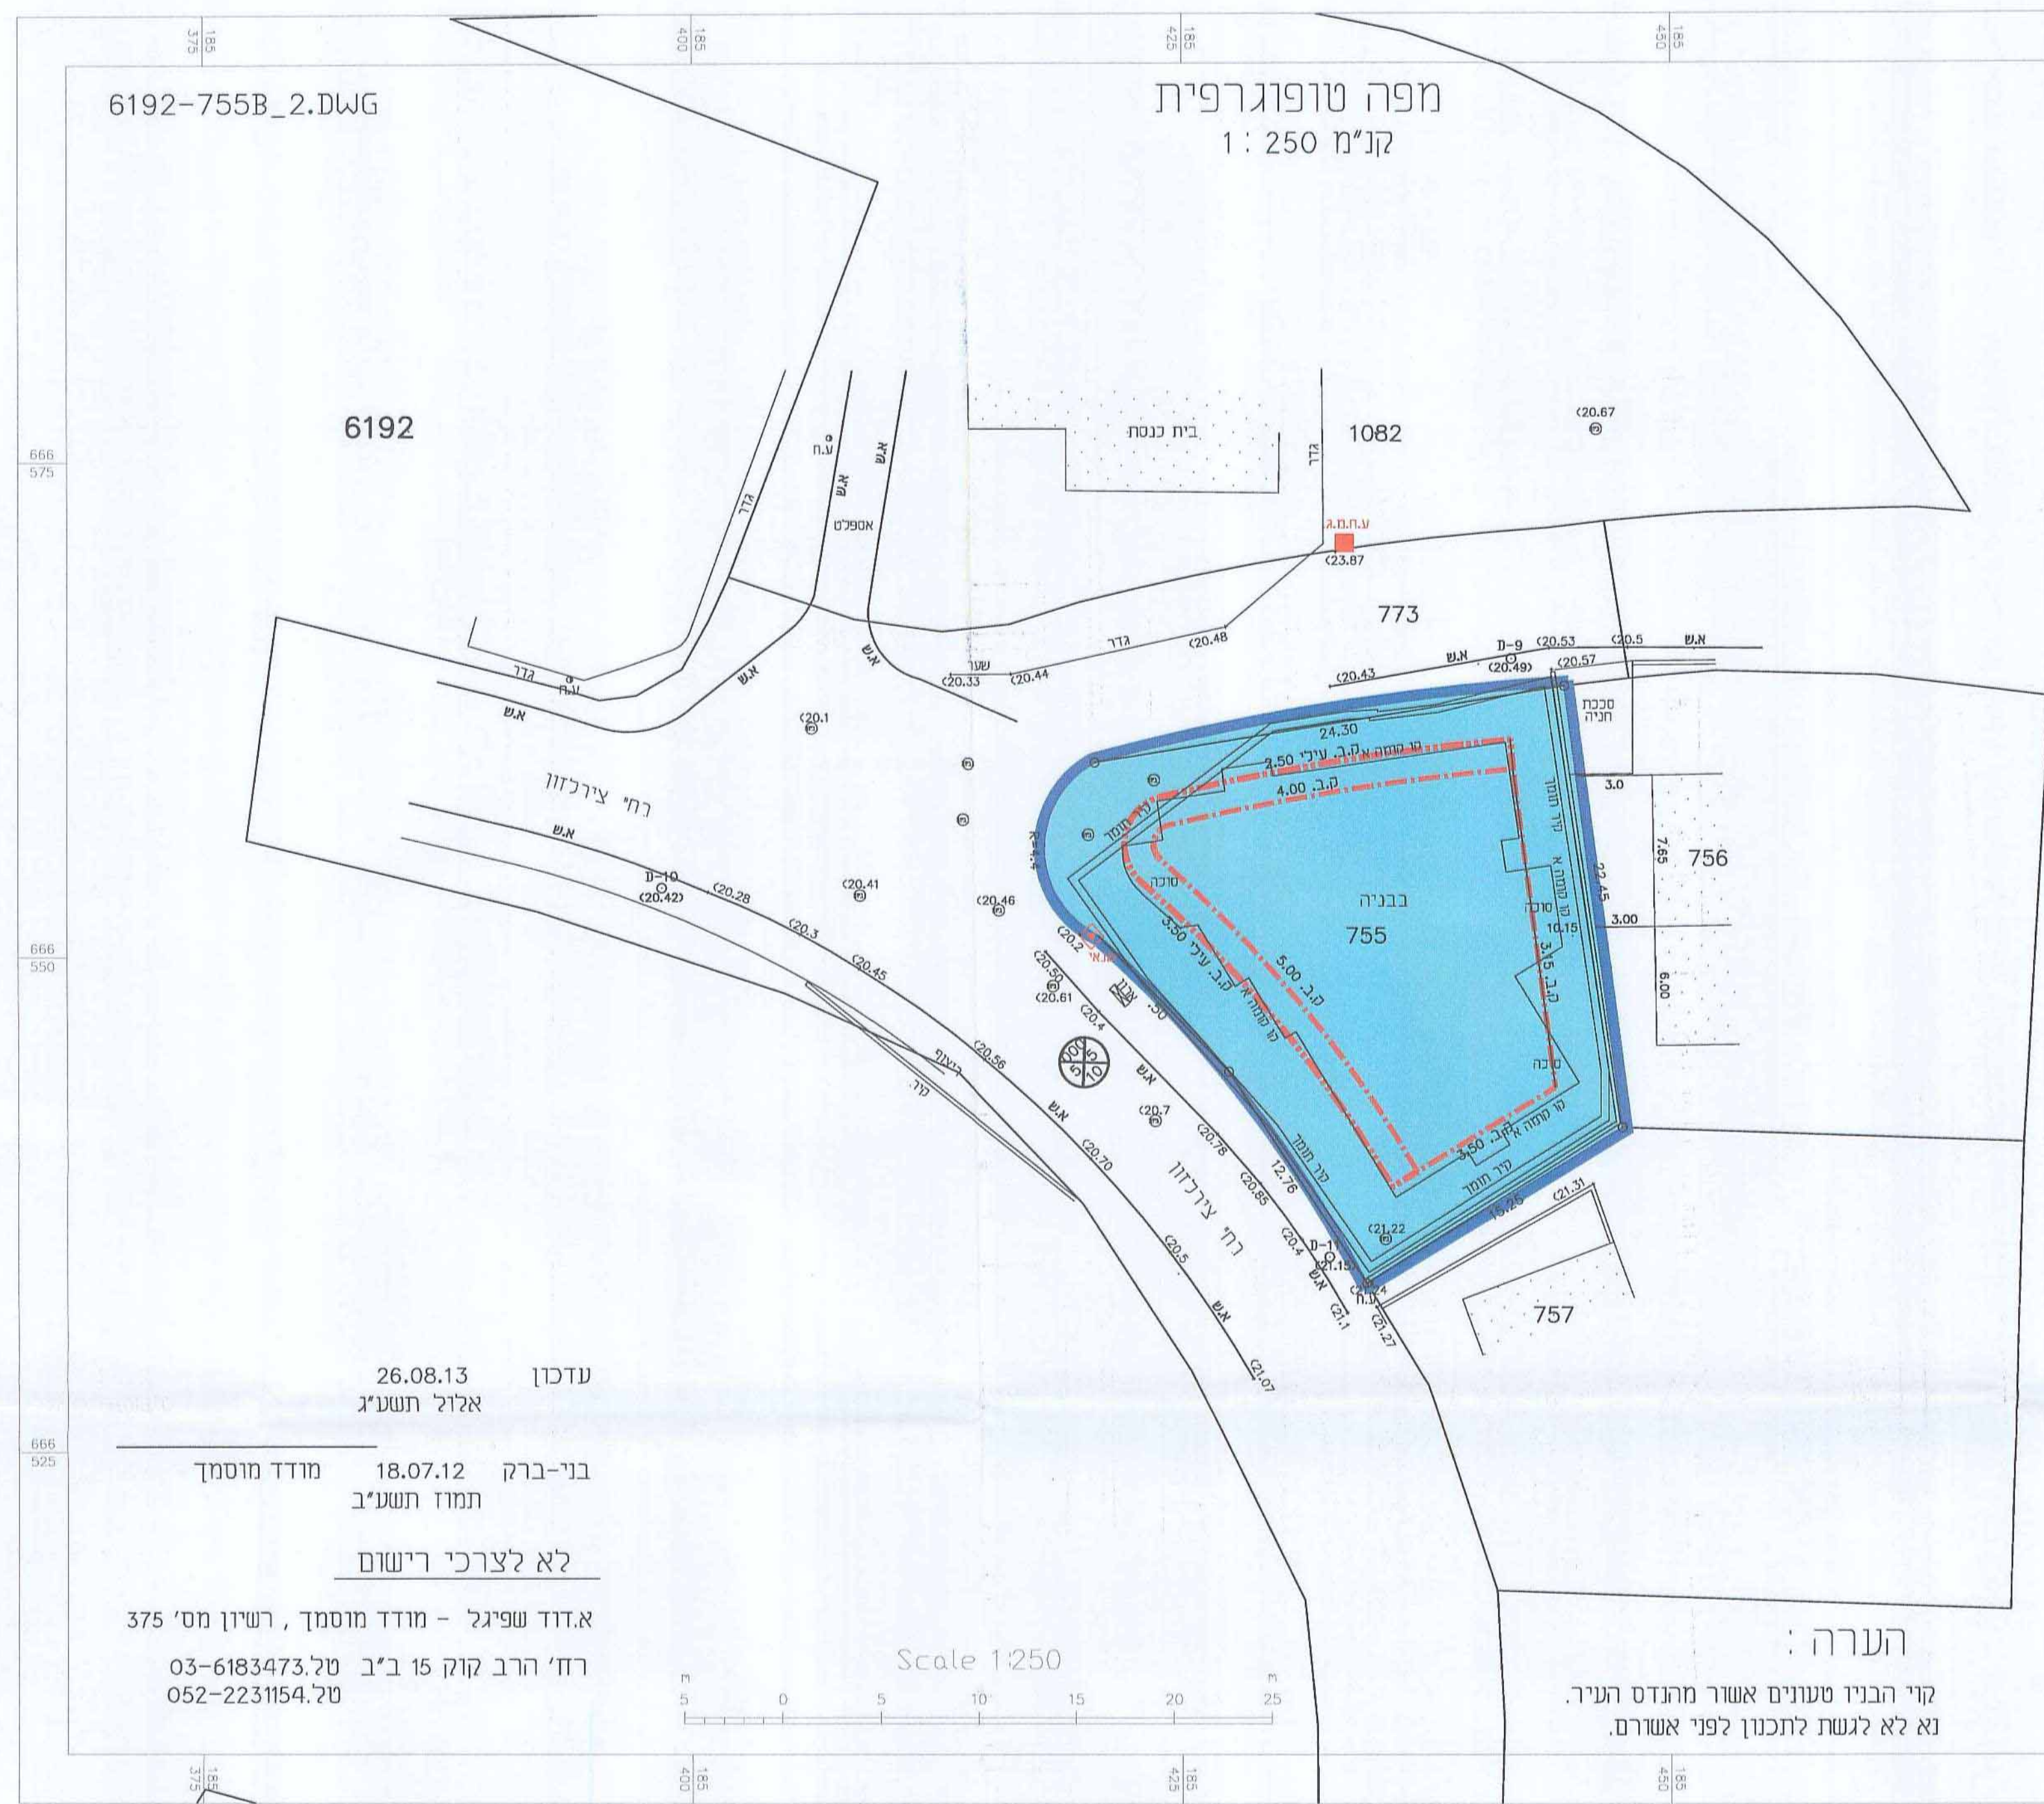

עדכון 26.08.13
 אלול תשע"ג
 בני-ברק 18.07.12 מודד מוסמך
 תמוז תשע"ב
 לא לצרכי רישום
 א.דוד שפיגל - מודד מוסמך, רשיון מס' 375
 רח' הרב קוק 15 ב"ב טל. 03-6183473
 טל. 052-2231154

תמוז תשע"ב 18:00:45 01/07/2014 501-0181883-01