

עיריית בני ברק  
מח' תכנון  
08-10-2015  
נתקבל

חוק התכנון והבנייה, התשכ"ה - 1965  
תכנית מפורטת

מס' 501-0109439

רחוב ברוך הירש 23 בני ברק  
בב/829

תשריט מצב מוצע	גיליון 1 מתוך 1
מחוז	תל-אביב
מרחב תכנון מקומי	בני ברק
רשות מקומית	בני ברק
ישוב	בני ברק
תכנית בסמכות	מחוזית
איחוד וחלוקה	ללא איחוד וחלוקה
היתרים או הרשאות	תכנית שמכוחה ניתן להוציא היתרים או הרשאות
מונה תדפיס התשריט	16
מועד הפקה	10/09/2015
שלב	מיהורה 2
שטח התכנית	1.001 דונם
אישורים	קנה מידה 1:250

הועדה המקומית לתכנון ולבניה בני ברק  
החליטה להמליץ להשקיף / לתת תוקף  
לתכנית מס' בב/829  
ביום 26.10.15 ביום 20.09.15  
מנהל תכנון  
19.10.15


מקרא

- מסחר ותעסוקה
- זיקת הגנה למעבר רגלי
- מבנה להריסה
- קו-בנין
- קו בנין עילי
- ציר
- קו עזר
- מידות




מקרא מפת מדידה

- מבנה
- צריף/סככה/תממה
- אספלט
- אבן שפה
- דורך עפר
- גדר חצי רישת
- גדר אבן/קיר
- גדר אבן/קיר אבן/גדרו בסוף
- שפת ואדי
- מדורו עיליון/ שיפוע סבבי
- עץ
- נקודה גובה אופיינית
- קו גובה משני 0.5 מ' - 1.0 מ'
- קו גובה ראשי 1.0 מ' - 2.5 מ' - 5.0 מ' - 12.0 מ'

תרשים התמצאות - קנ"מ 1:6000

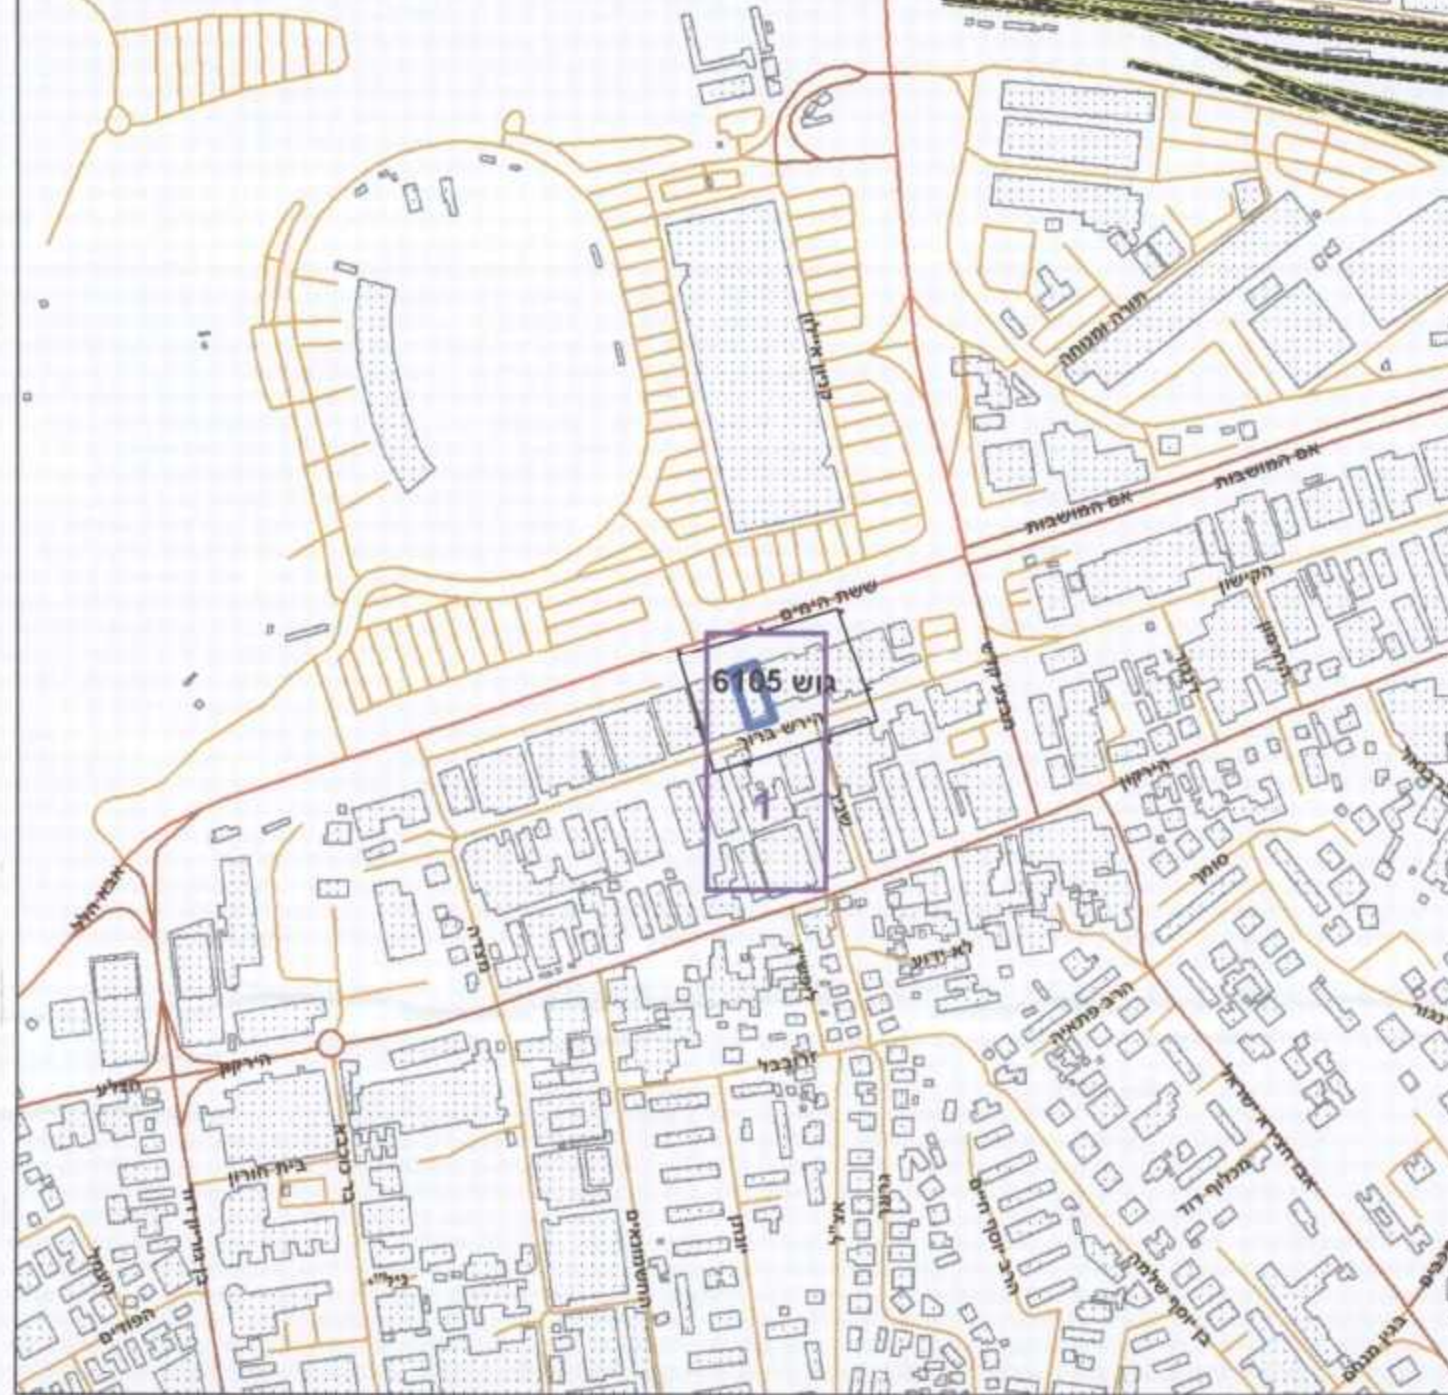

תרשים סביבה - קנ"מ 1:1500

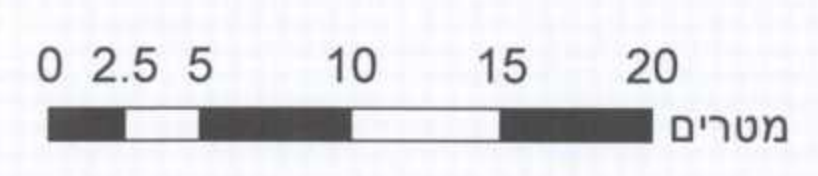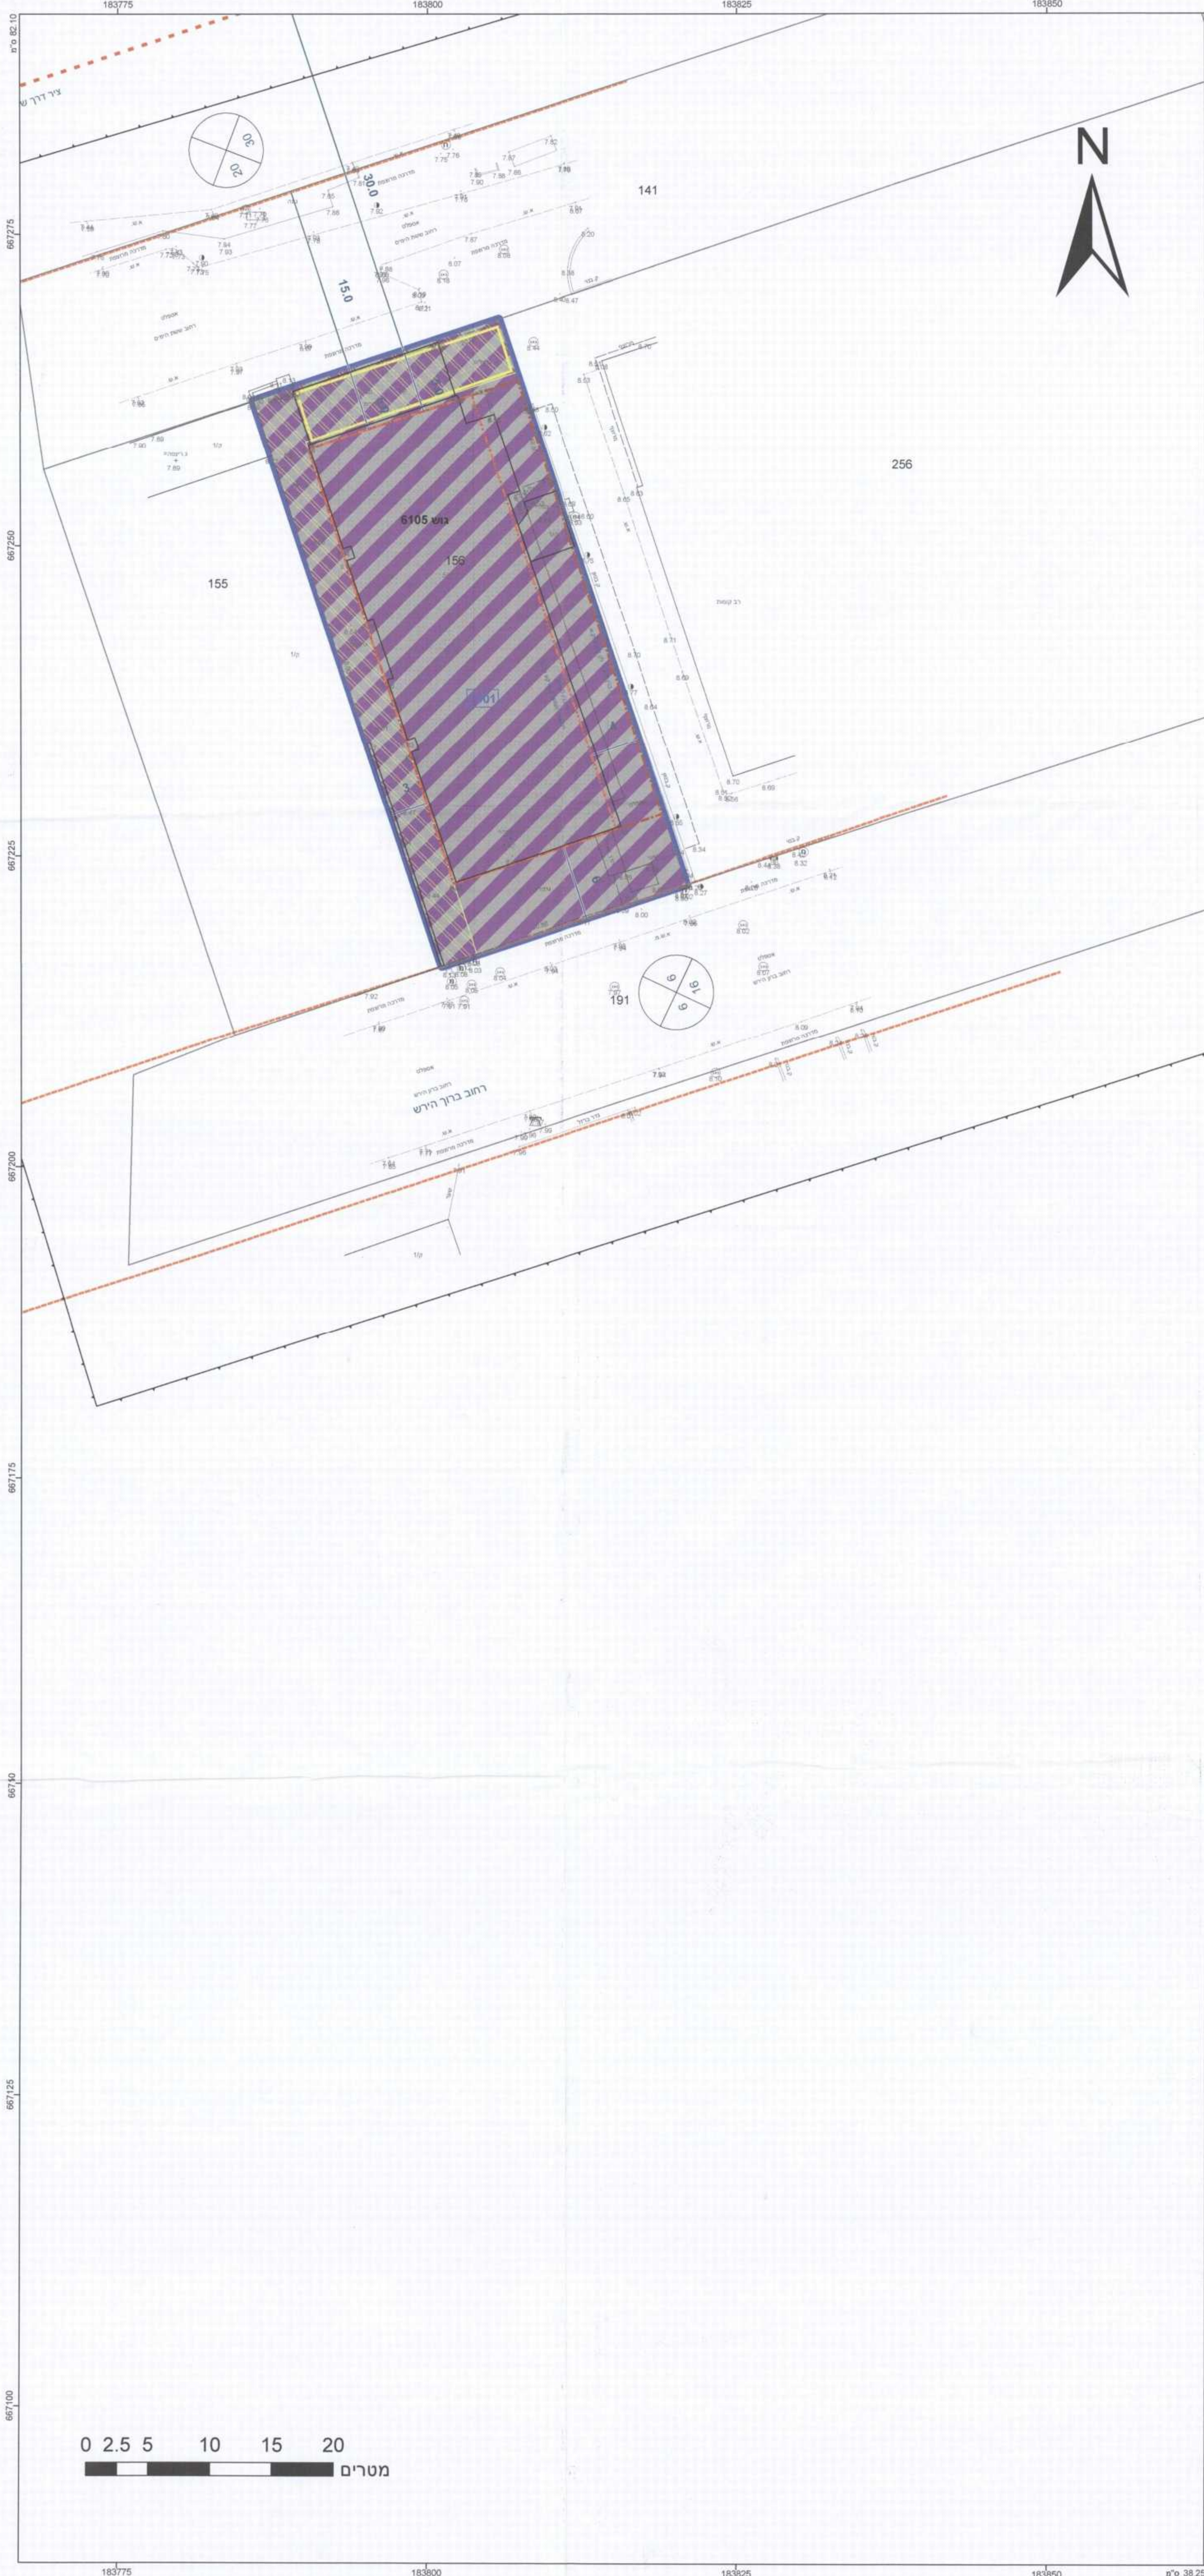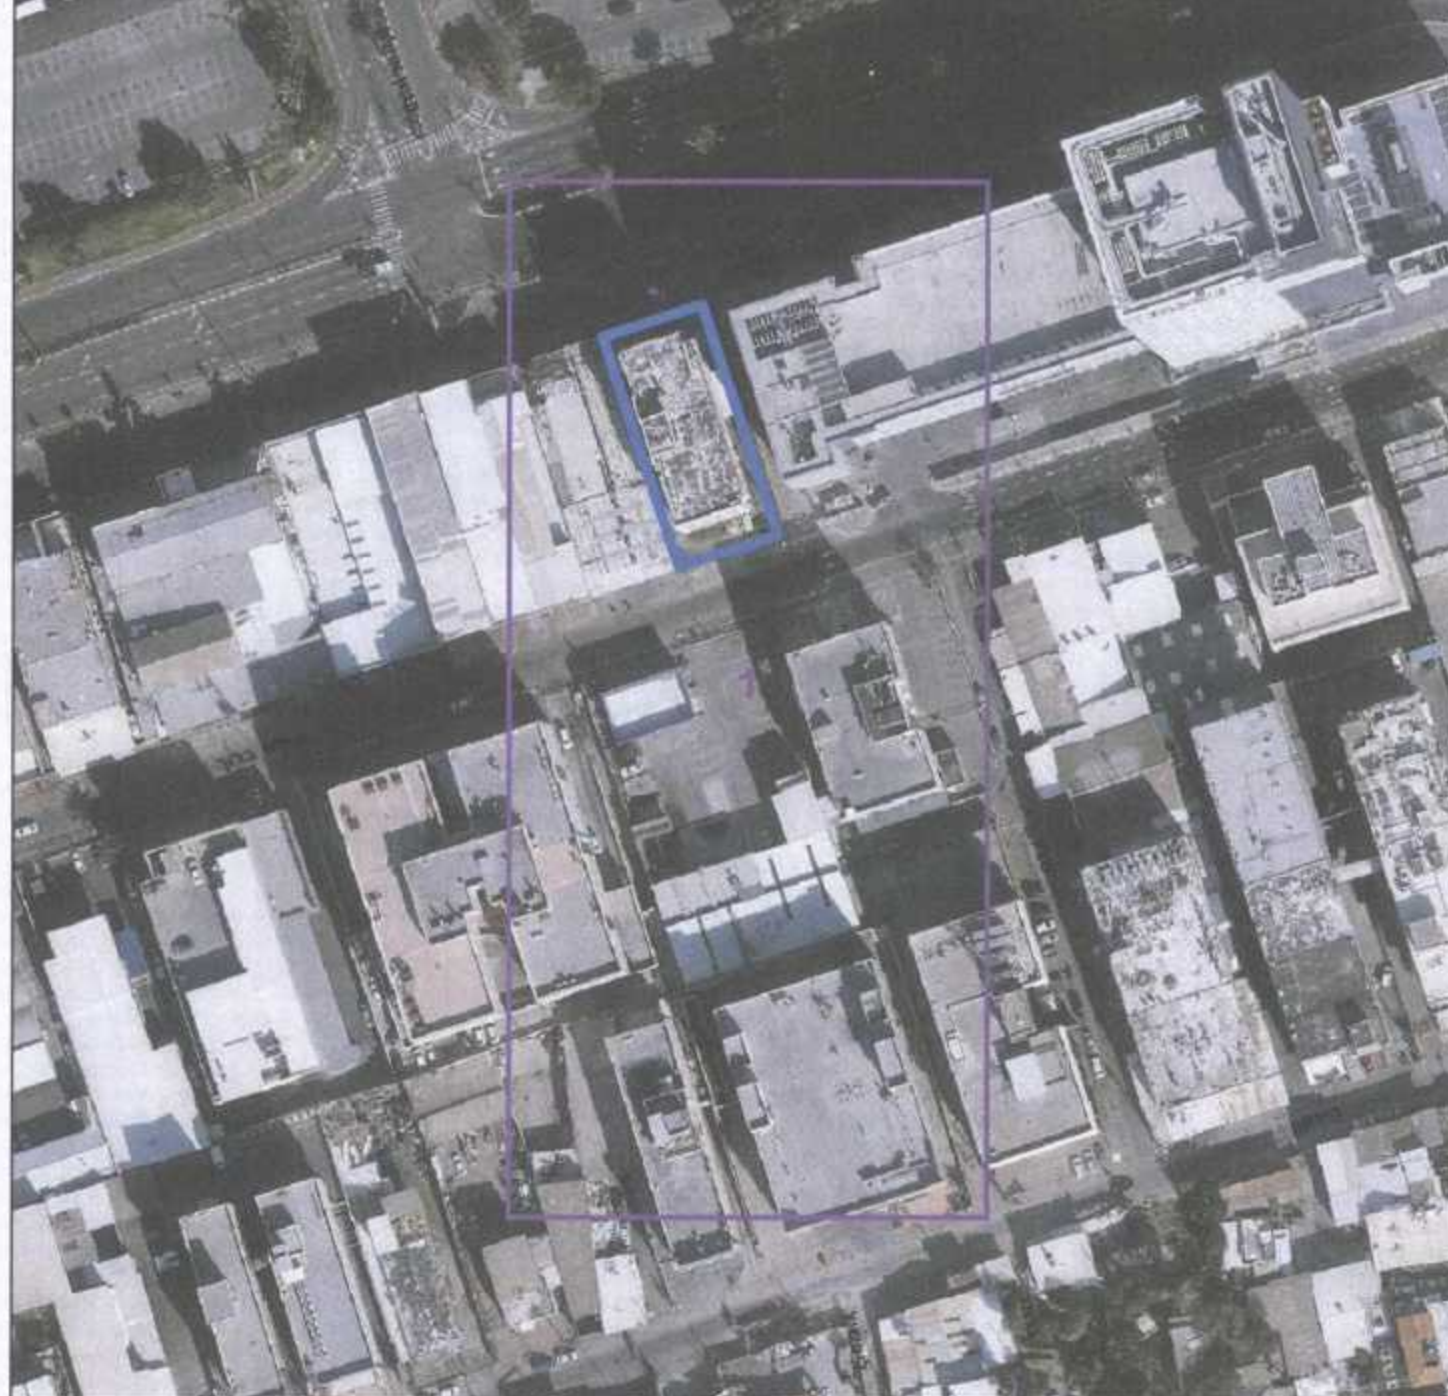

שמות וחתימות\*

מגיש התכנית	משה שיינפלד
עורך ראשי	תאגיד: שיינפלד חברה לבניין והשקעות בע"מ

בעלי ענין בקרקע\*

מגיש התכנית	משה שיינפלד
תאגיד:	שיינפלד חברה לבניין והשקעות בע"מ

טבלת גושים וחלקות\*

מספר גוש	חלק/כל הגוש	מספרי חלקות בשלמותן	מספרי חלקות בחלקיותן
6105	חלק	156	

לפירוט נוסף יש לפנות להוראות התכנית  
הריני מצהיר בזאת כי המפה הטופוגרפית/המבצית המהווה רקע לתכנית זו, נערכה על ידי ביום 26.08.2015 והיא הוכנה לפי הוראות נוהל מבא"ת ובהתאם להוראות החוק ולתקנות המודדים שבתוקף. דיוק הקו הכחול והקדסטרי.  
מידה אנליטית מלאה ברמת תצ"ר  
לייפמן לאוניד  
עורך מטעם  
26.08.15  
תאריך