

501-0176727

בב/מק/3308-תוספת יח"ד ודירות גג ברחוב
ישראל מסלנט 6

תשריט

איחוד וחלוקה	סמכות ראשית	אופי התכנית
-	ועדה מקומית	תכנית שניתן מכוחה להוציא היתרים

מחזור :
מרחב תכנון מקומי :
רשות מקומית :
שטח התכנית :
קנה מידה :
תל אביב
בני ברק
בני ברק
658 מ"ר
1 : 250

גושים וחלקות בתכנית:

גוש	סוג הגוש	חלקות בשלמותן	חלקי חלקות
6122	מוסדר		157

חותמות מוסד התכנון :



שלב: הפקדה מהדורה : 1 תאריך : 18.03.2014

שמות וחתימות :




------	-------------------------	--------	--

הצהרת המודד

הר"מ מצהיר בואת כי מדית המפה והטופוגרפיה והמצבית המהווה רקע לתוכנית זו, נערכה על ידי ביום: 6.3.14 והיא נכונה לפי הוראות נוהל מבאית ובהתאם להוראות החוק ולתקנות המודדים שבתוקף. דיוק המפה והטופוגרפיה גרפית/ קו כחול/ בלנד/ ברמה אנגלית/ מדידה אנגלית/ מלאה ברמה תציר (כולל המכשור)

תרשים סביבה קנה מ: 1:1250

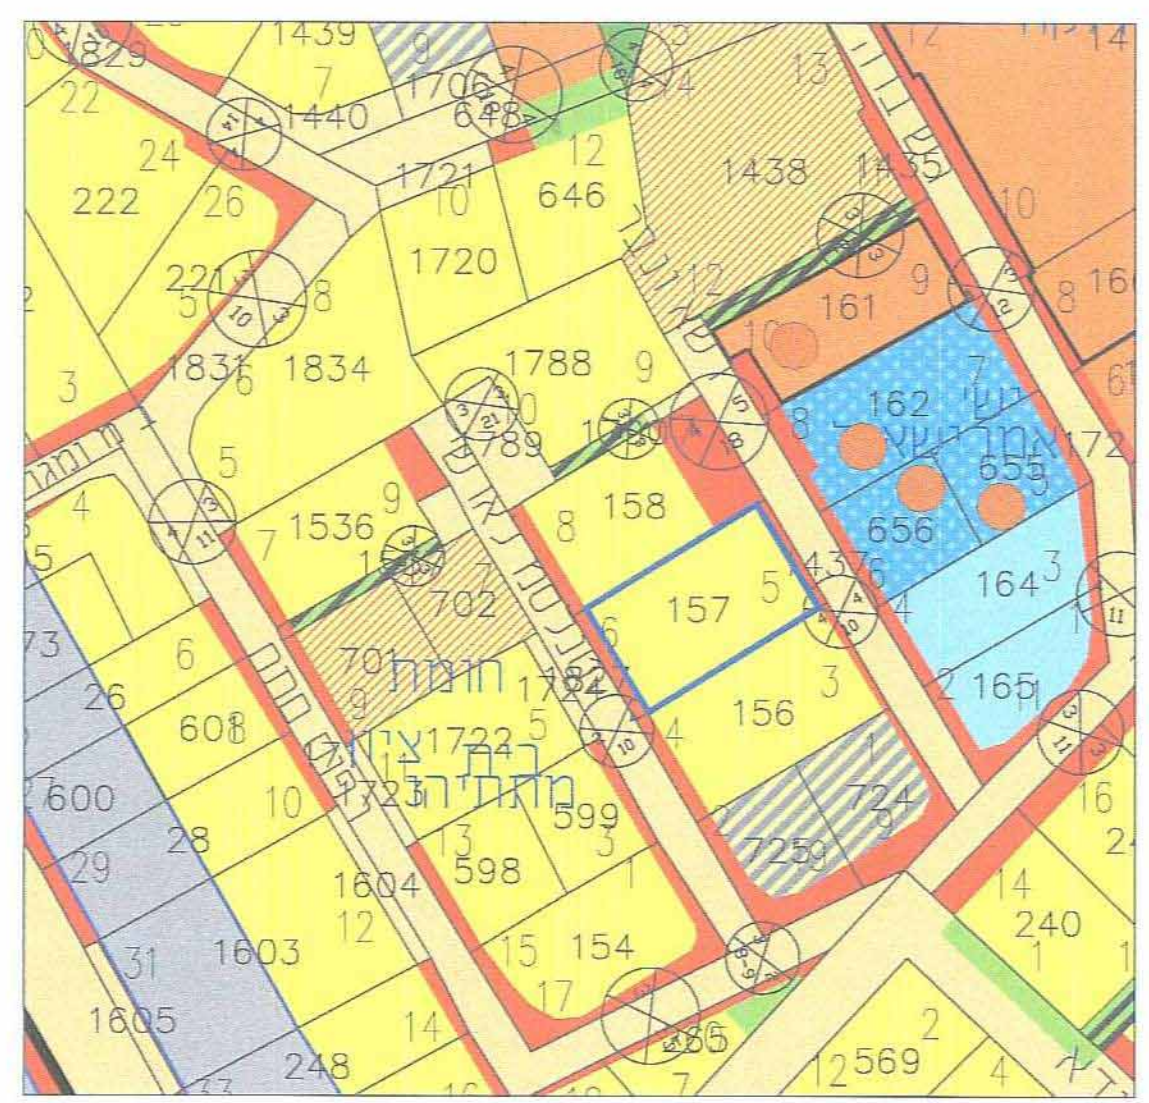

מקרא
תרשים סביבה

- גבול התכנית
- דרך קיימת (*)
- דרך מוצעת (*)
- מגורים א' (*)
- מגורים ב' (*)
- מגורים ג' (*)
- מגורים ב' מיוחד (*)
- מגורים ג' (*)
- מגרש מיוחד (*)
- ציבורי פתוח (*)
- שביל להולכי רגל (*)


מספר הדרך
קו בניין
רוחב הדרך

(*) יעוד שאינו לפי מבאית

מקרא
מצב מאושר

- גבול התכנית
- אזור מגורים ג (*)
- קו בניין
- קו בניין עילי
- מספר הדרך
קו בניין
רוחב הדרך
- (*) יעוד שאינו לפי מבאית

מצב מאושר קנה מ: 1:250

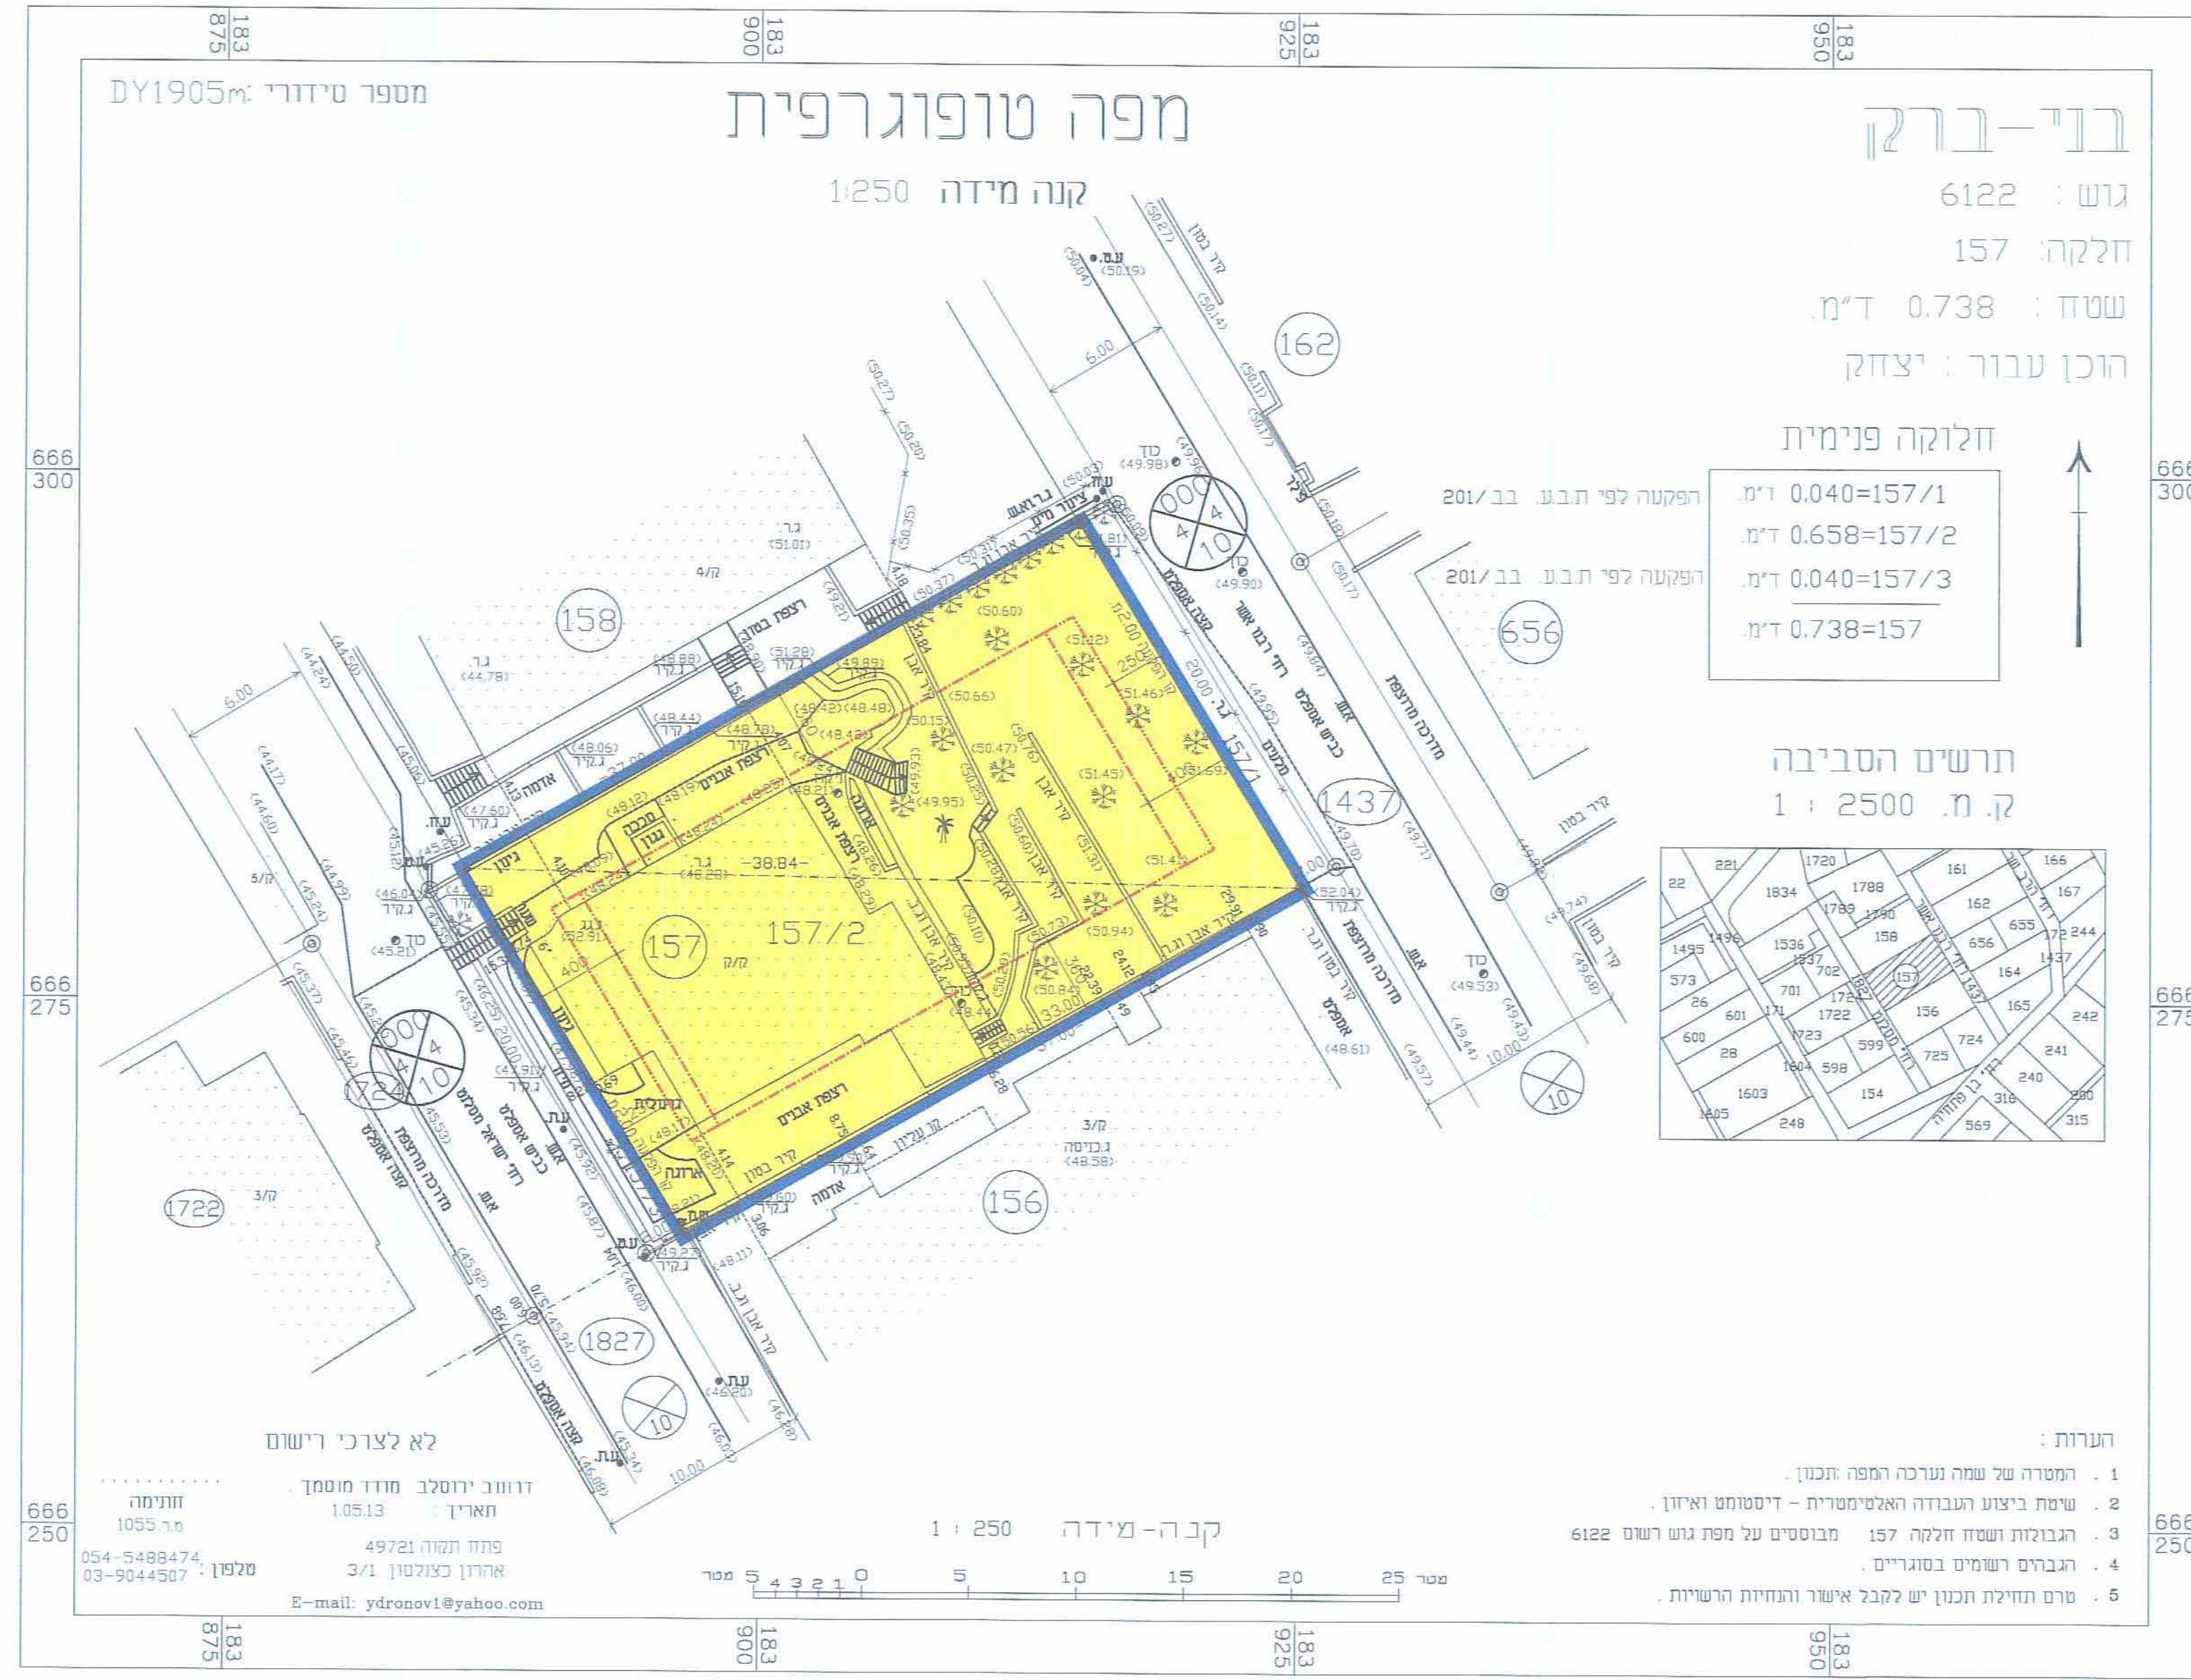

בני-ברק

גוש : 6122
חלקה : 157
שטח : 0.738 ד"מ.
הוכן עבור : יצחק

חלוקה פנימית

157/1=0.040 ד"מ.
157/2=0.658 ד"מ.
157/3=0.040 ד"מ.
157=0.738 ד"מ.

תרשים הסביבה
ק.מ. 1 : 2500



הערות :

- שטח ביצוע העבודה והאגלית/מטרית - דיסטנס ואיזון.
- הגבולות ושטח חלקה 157 מבוססים על מפת גוש רשום 6122.
- הגבולות רשומים בסגוריים.
- טרם תחילת תכנון יש לקבל אישור והנחיות הרשיות.

לא לצרכי רישום

