

התוכנית נכנסה לתוקף  
 23.3.15  
 14.10.15  
 5059255

חוק התכנון והבנייה, התשכ"ה - 1965

**תכנית מפורטת**

**מס' בב/מק/3324**

**שם התכנית**  
 תוספת יחיד ברחוב השניים 10  
 בב/מק/3324  
 בני ברק

**מצב מאושר גליון 1 מתוך 1**

מחוז	תל אביב
מרחב תכנון מקומי	בני ברק
רשות מקומית	בני ברק
ישוב	בני ברק
תאריך	27/10/2015

שם התרשים	קני"ם
תרשים מקום	11250
תרשים סביבה	1:5000


שמות וחתימות	
מגיש התכנית	שם: בן ציון קייקוב
עורך התכנית	תאגיד: רם ערמון
מודד	שם: חורש שאול חורש
	תאגיד: עובד מסמך רישוי מס' 260

בעלי עניין בקרקע	
עורך התכנית	שם: רם ערמון
	תאגיד:

**מקרא**

- גבול התכנית
- גבול תכנית תקפה ומספרה בב/מק/3054א
- קו בנין מאושר
- קו בנין מאושר לקומת קרקע
- גבול חלקה
- עץ לעקירה
- גבול גוש
- מס' גוש 6195
- מס' חלקה 61
- אזור מגורים ג'
- אזור מגורים ג' חזית מסחרית
- דרך מאושרת
- בנין קיים

**תרשים המקום: 1:1250**

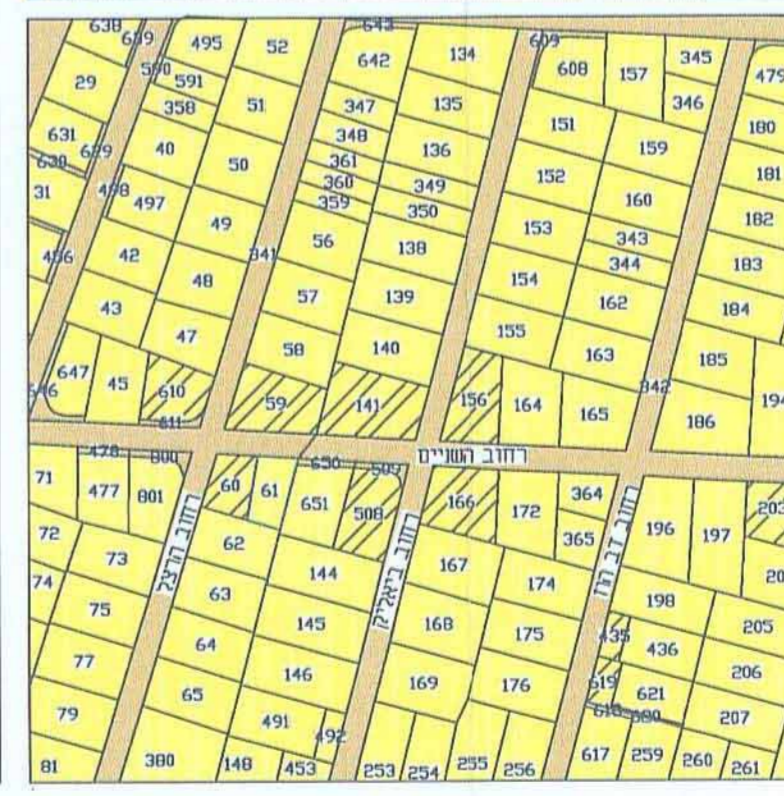


מחוז: תל-אביב  
 נפה: תל-אביב-יפו  
 עיר: בני ברק  
 גוש: 6195  
 חלקה: 61  
 שטח: 0.287 ד"מ  
 רחוב השניים 10  
 חלקה: 61/1 שטח: 0.260 ד"מ  
 חלקה: 61/2 שטח: 0.027 ד"מ

**חישוב שטחים בנויים**

חבנה	שטח
בית ק"ו	91.18
מחסן	35.25
מחסן	11.35
מטבח	9.48
סריג	147.26

**לא לצרכי רישום**  
 SHO חורש שאול למדידות  
 www.modede.co.il  
 דואר אלקטרוני: horeshsh@gmail.com  
 horeshsh@zahav.net.il  
 חורש שאול מודד מוסמך רישון 260  
 רמת גן רחוב לוי 1  
 טל- 03-6731334 פקס- 153544595995  
 הוכן עיבור: הבעלים  
**עיר: בני ברק רחוב השניים 10**  
 גוש: 6195 חלקה: 61 שטח: 0.287 ד"מ  
 מסרת העבודה: מפה טופוגרפית  
 קני"ם 1:250 תאריך המדידה: 24/10/13

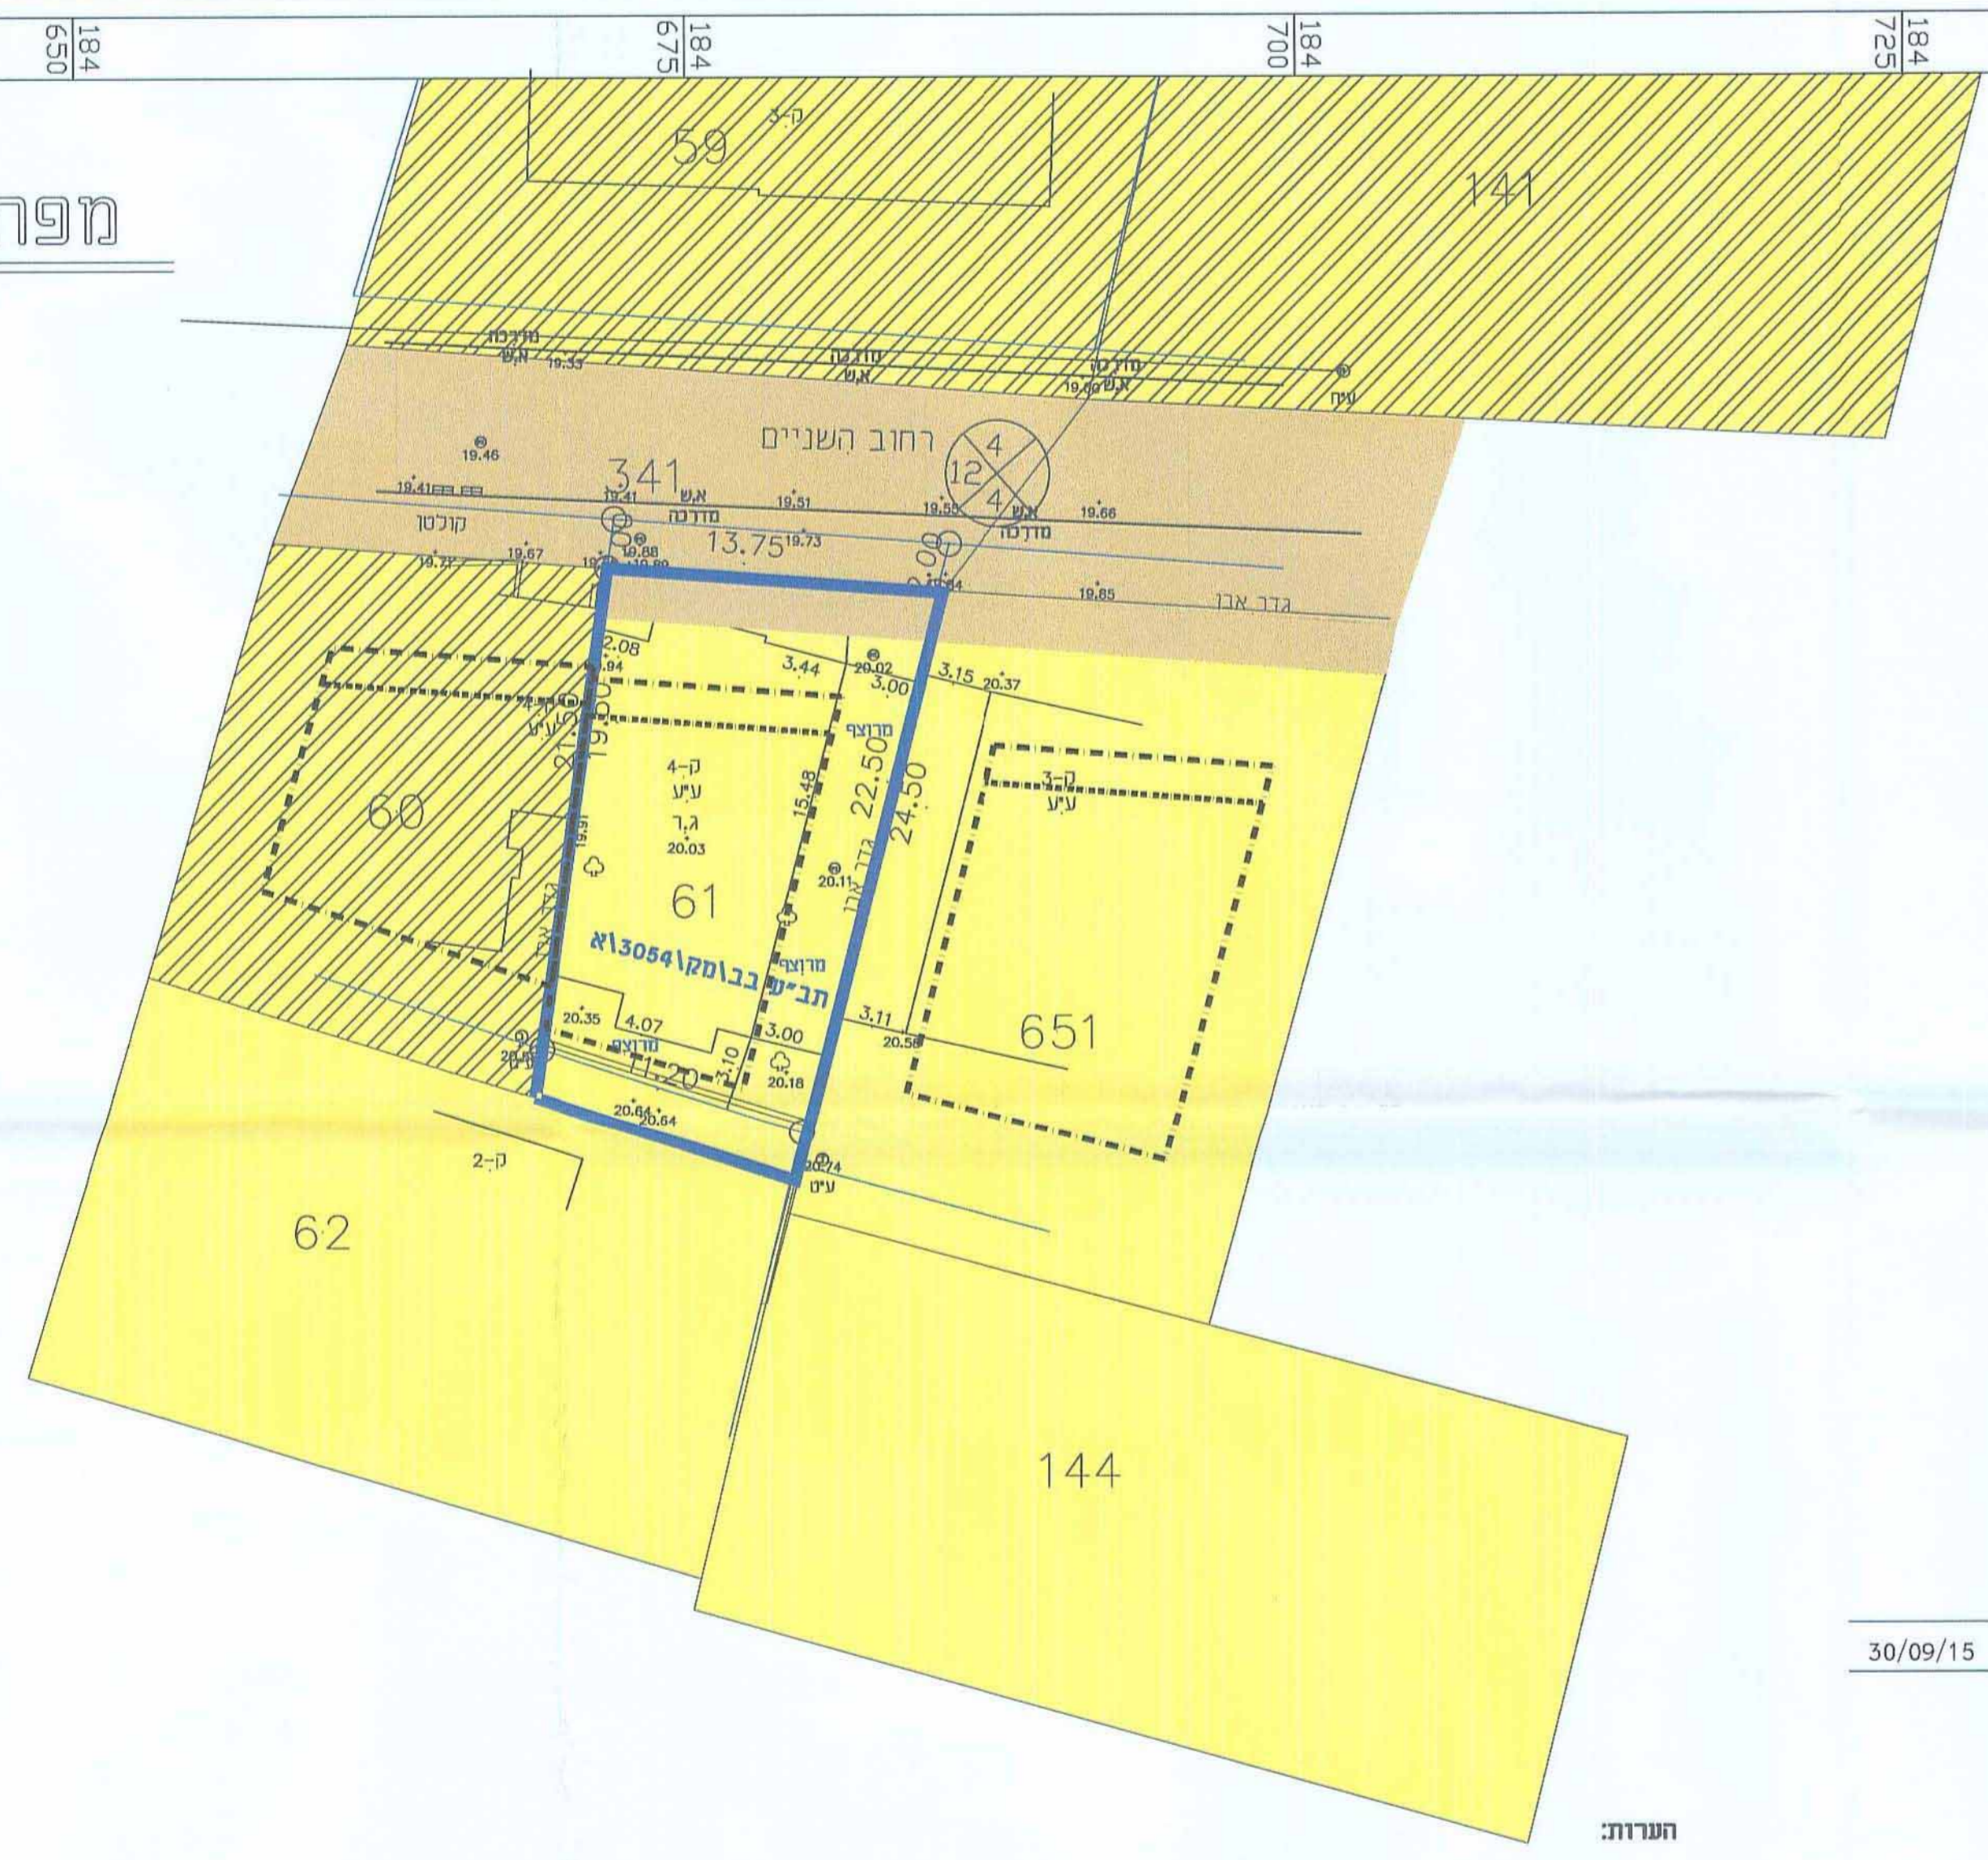

**מפה טופוגרפית**  
 קנה מידה 1:250



הערות:  
 1- המפה מבוססת על מפת גוש רישום 6195 ועל חצ"ר 830/337  
 2- המפה קשורה לרשת GPS  
 בנקודות: SHO2601 SHO2602  
 3- המפה קשורה לרשת הארצית והודשה

מספר החוכנית: 6195-61  
 רמת דיוק הקו הכחול והקדסטר: 3  
 1 = מדידה גרפית  
 2 = קו כחול כבלבד ברמה אנליטית  
 3 = מדידה אנליטית מלאה ברמת תציר  
 1. המדידה המקורית:  
 הריני מצהיר בזאת כי מדידת המפה הטופוגרפית/ המצבית המהווה רקע לתוכנית זו, נערכה על ידי:  
 ביום: 30/9/15  
 והיא הכנה לפי הוראות נוהל מבאתי ובהתאם להוראות החוק ותקנות המודדים שבתוקף.  
 שם המודד: חורש שאול  
 מספר רישוי: 260  
 חתימה: \_\_\_\_\_ תאריך: \_\_\_\_\_