


חוק התכנון והבנייה התשכ"ה - 1965 תכנית מפורטת	
מס' 506-0164574	
רג/1588/א אלרואי 37,39	
תשרים מצב מאושר גליון 1 מתוך 1	
מחזור	תל-אביב
מרחב תכנון מקומי	רמת-גן
רשות מקומית	רמת-גן
ישוב	רמת-גן
מועד הפקח	21.6.2015
שלב	מילוי תנאים למתן תוקף
מהדורה	1
שם הנספח	קנ"מ
מצב מאושר	1:250
תרשים סביבה	1:1000
תרשימת התמצאות	1:2500

שמות ודחיתות:	
עורך התוכנית	שם: לאה שפרבר תאריך: 2015
עורך התוכנית	שם: איל בליוויס תאריך: 2015

הצהרה המוקדמת לתכנון ולבניה - רמת-גן
 יזם: רמת-גן
 משרד הפנים מחוז תל-אביב
 חוק התכנון והבנייה תשכ"ה - 1965
 אישור תכנית מס' 506-0164574
 כיום: 26.05.2015
 נוסף: 2015
 ד"ר ירון
 מנהל תכנון
 מנהל תכנון
 עיריית רמת-גן

מקרא מצב מאושר קנ"מ 1:250

	דרך חצוצה
	מגורים ב
	שטח ציבורי פתוח
	גבול תכנית
	קו בנין
	מספר הדרך
	סו בנין
	רוחבה
	מס' תא שטח

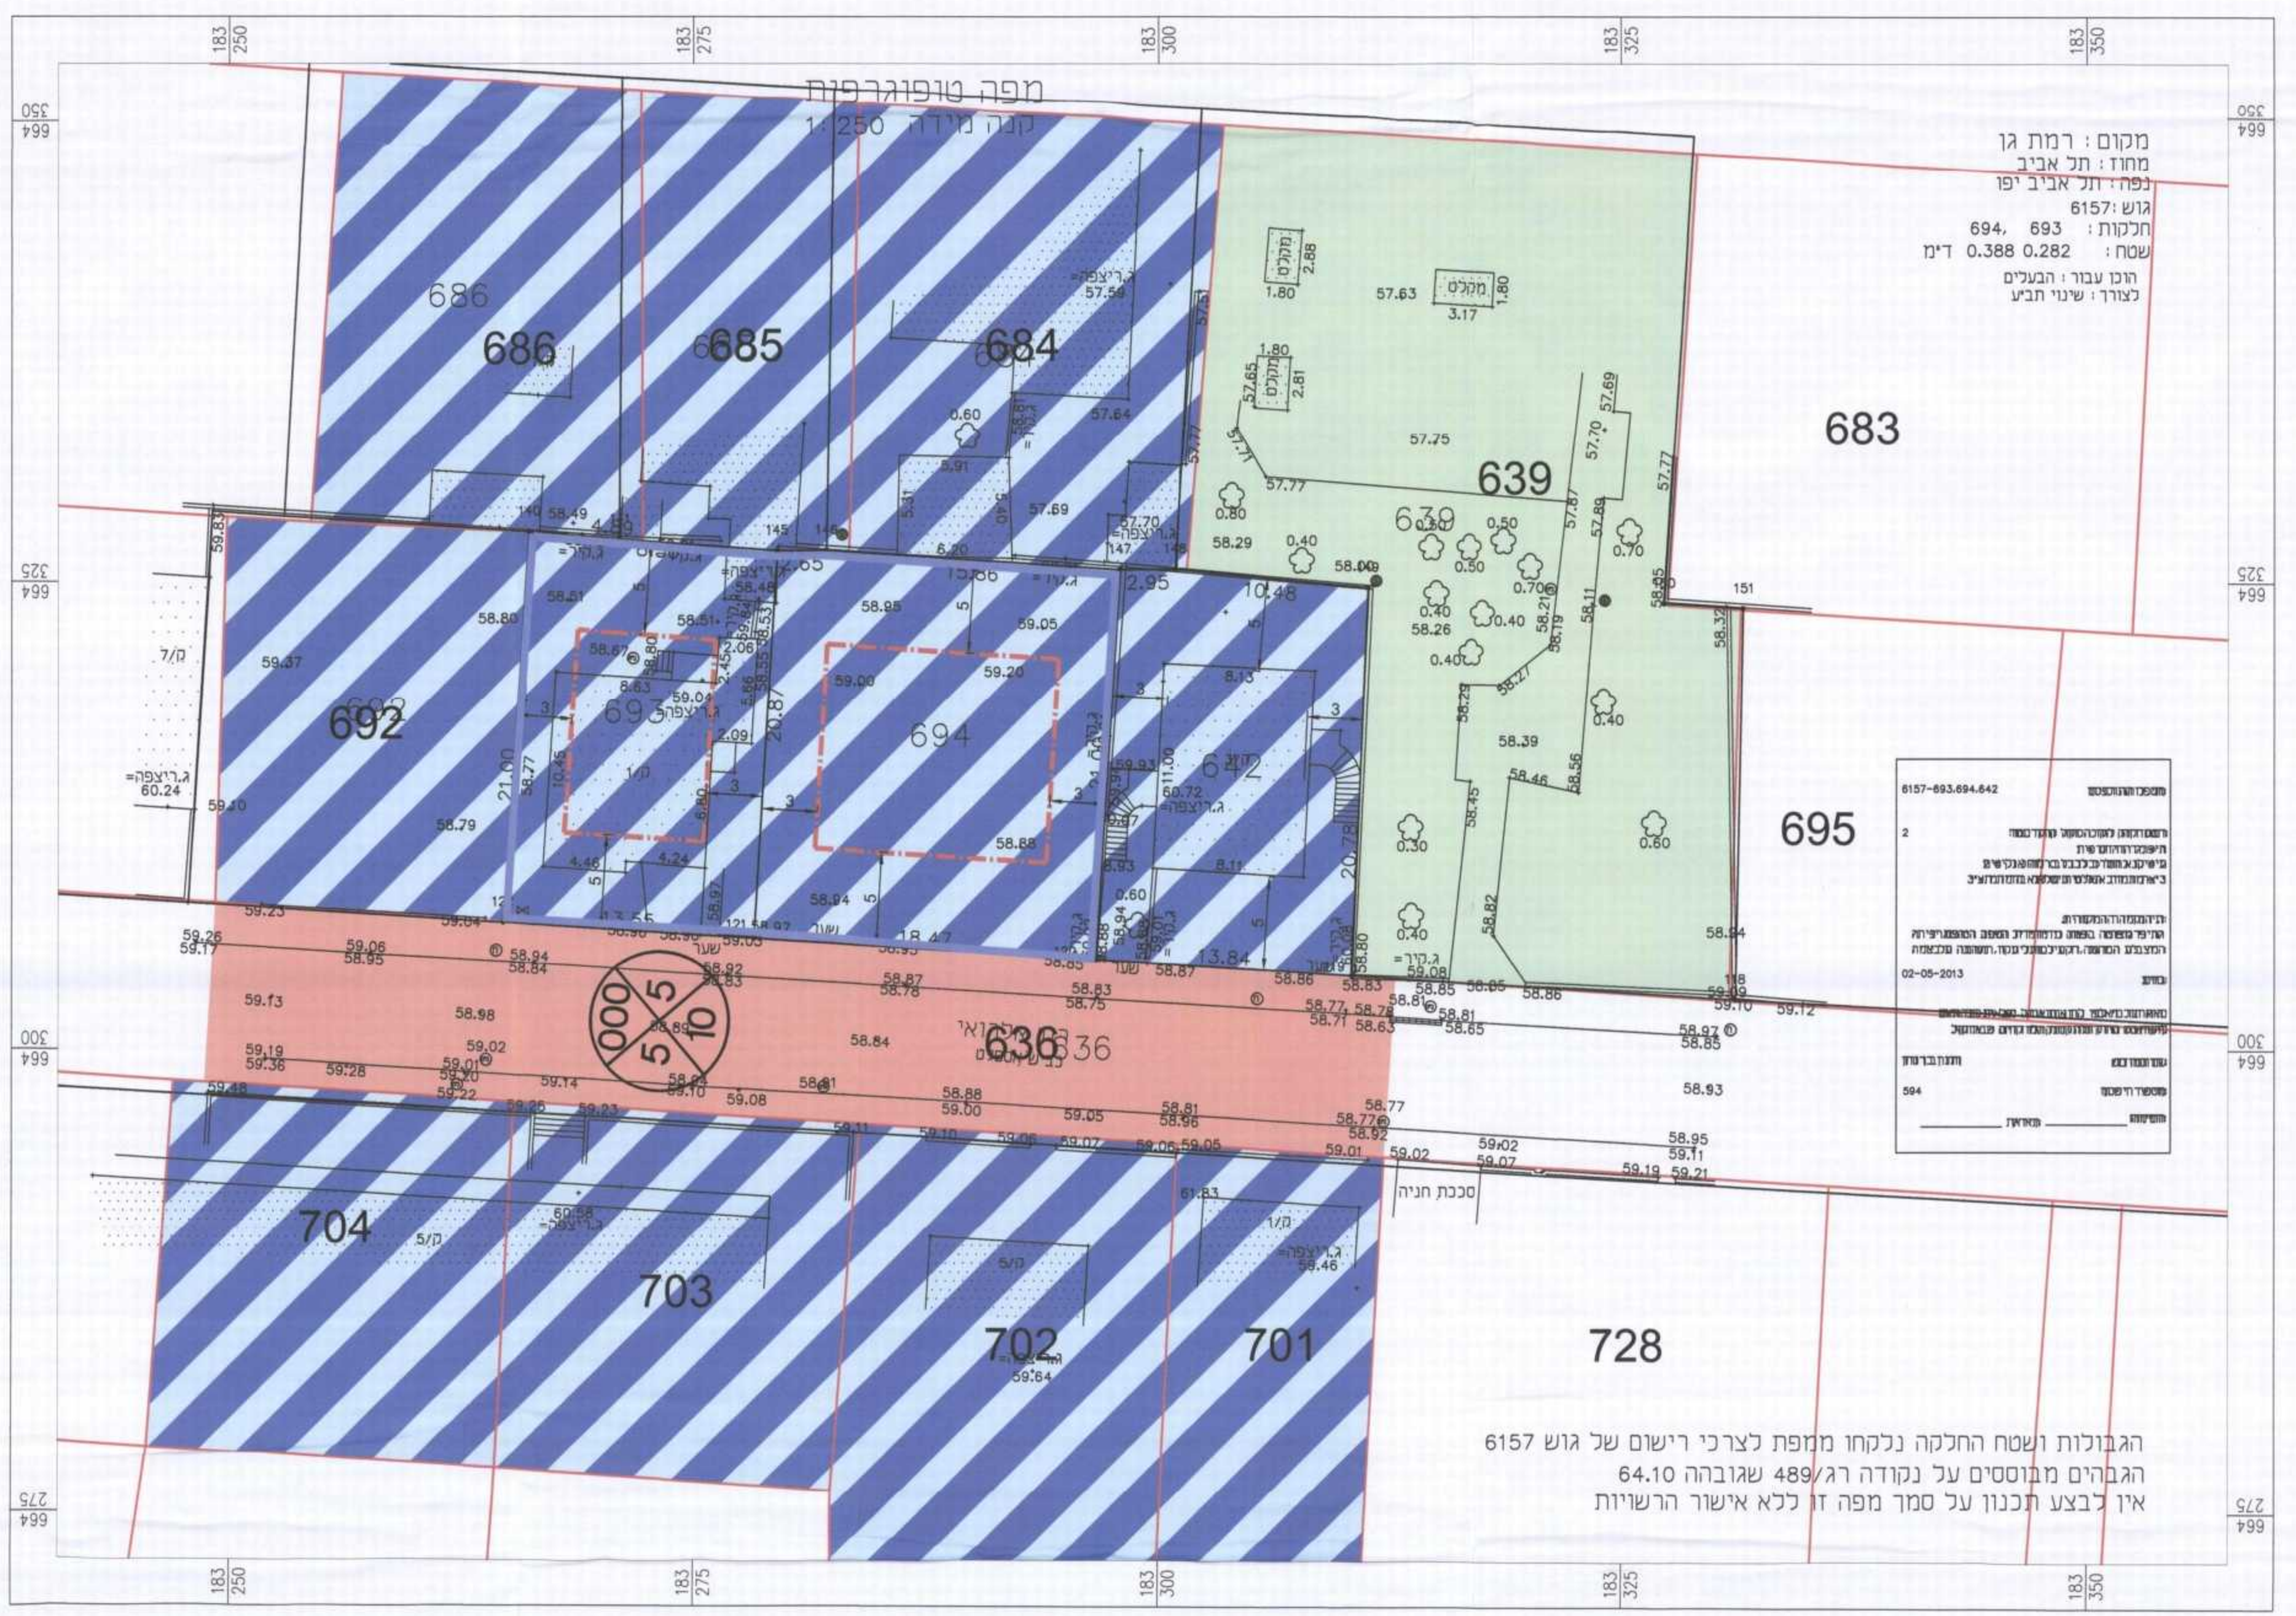

תרשים סביבה קרובה קנ"מ 1:1000

מקרא עפ"י תכנית מתאר רגל 340

- 5001 דרך קיימת מאושרת
- 5002 דרך חצוצה
- 5005 מגורים ב
- 5006 מגורים ג
- 5011 מגורים סיוח א
- 5012 מגורים סיוח ב
- 5015 -1 מגורים סיוח א
- 5017 מגורים סיוח
- 5016 מגורים סיוח-חן/סחירות
- 5018 שטח ציבורי פתוח
- 5021 בנין ציבורי
- 5023 אזור מסחרי
- 5053 תחנה ציבורית
- 5068 שטח למגורים סיוח
- 5089 בנין ציבורי מצט
- 5088 דרך לשטח מטרב
- 5099 שדר לשטח ארזת
- 5101 מגורים א
- 5111 מגורים ב
- 5128 מגורים ג
- 5127 מגורים ג
- דוכת מעבר לציבור



תרשים התמצאות קנ"מ 1:5000