תכנית 501-0206169 נספח מצב מאושר 23/07/2014 10:54:24

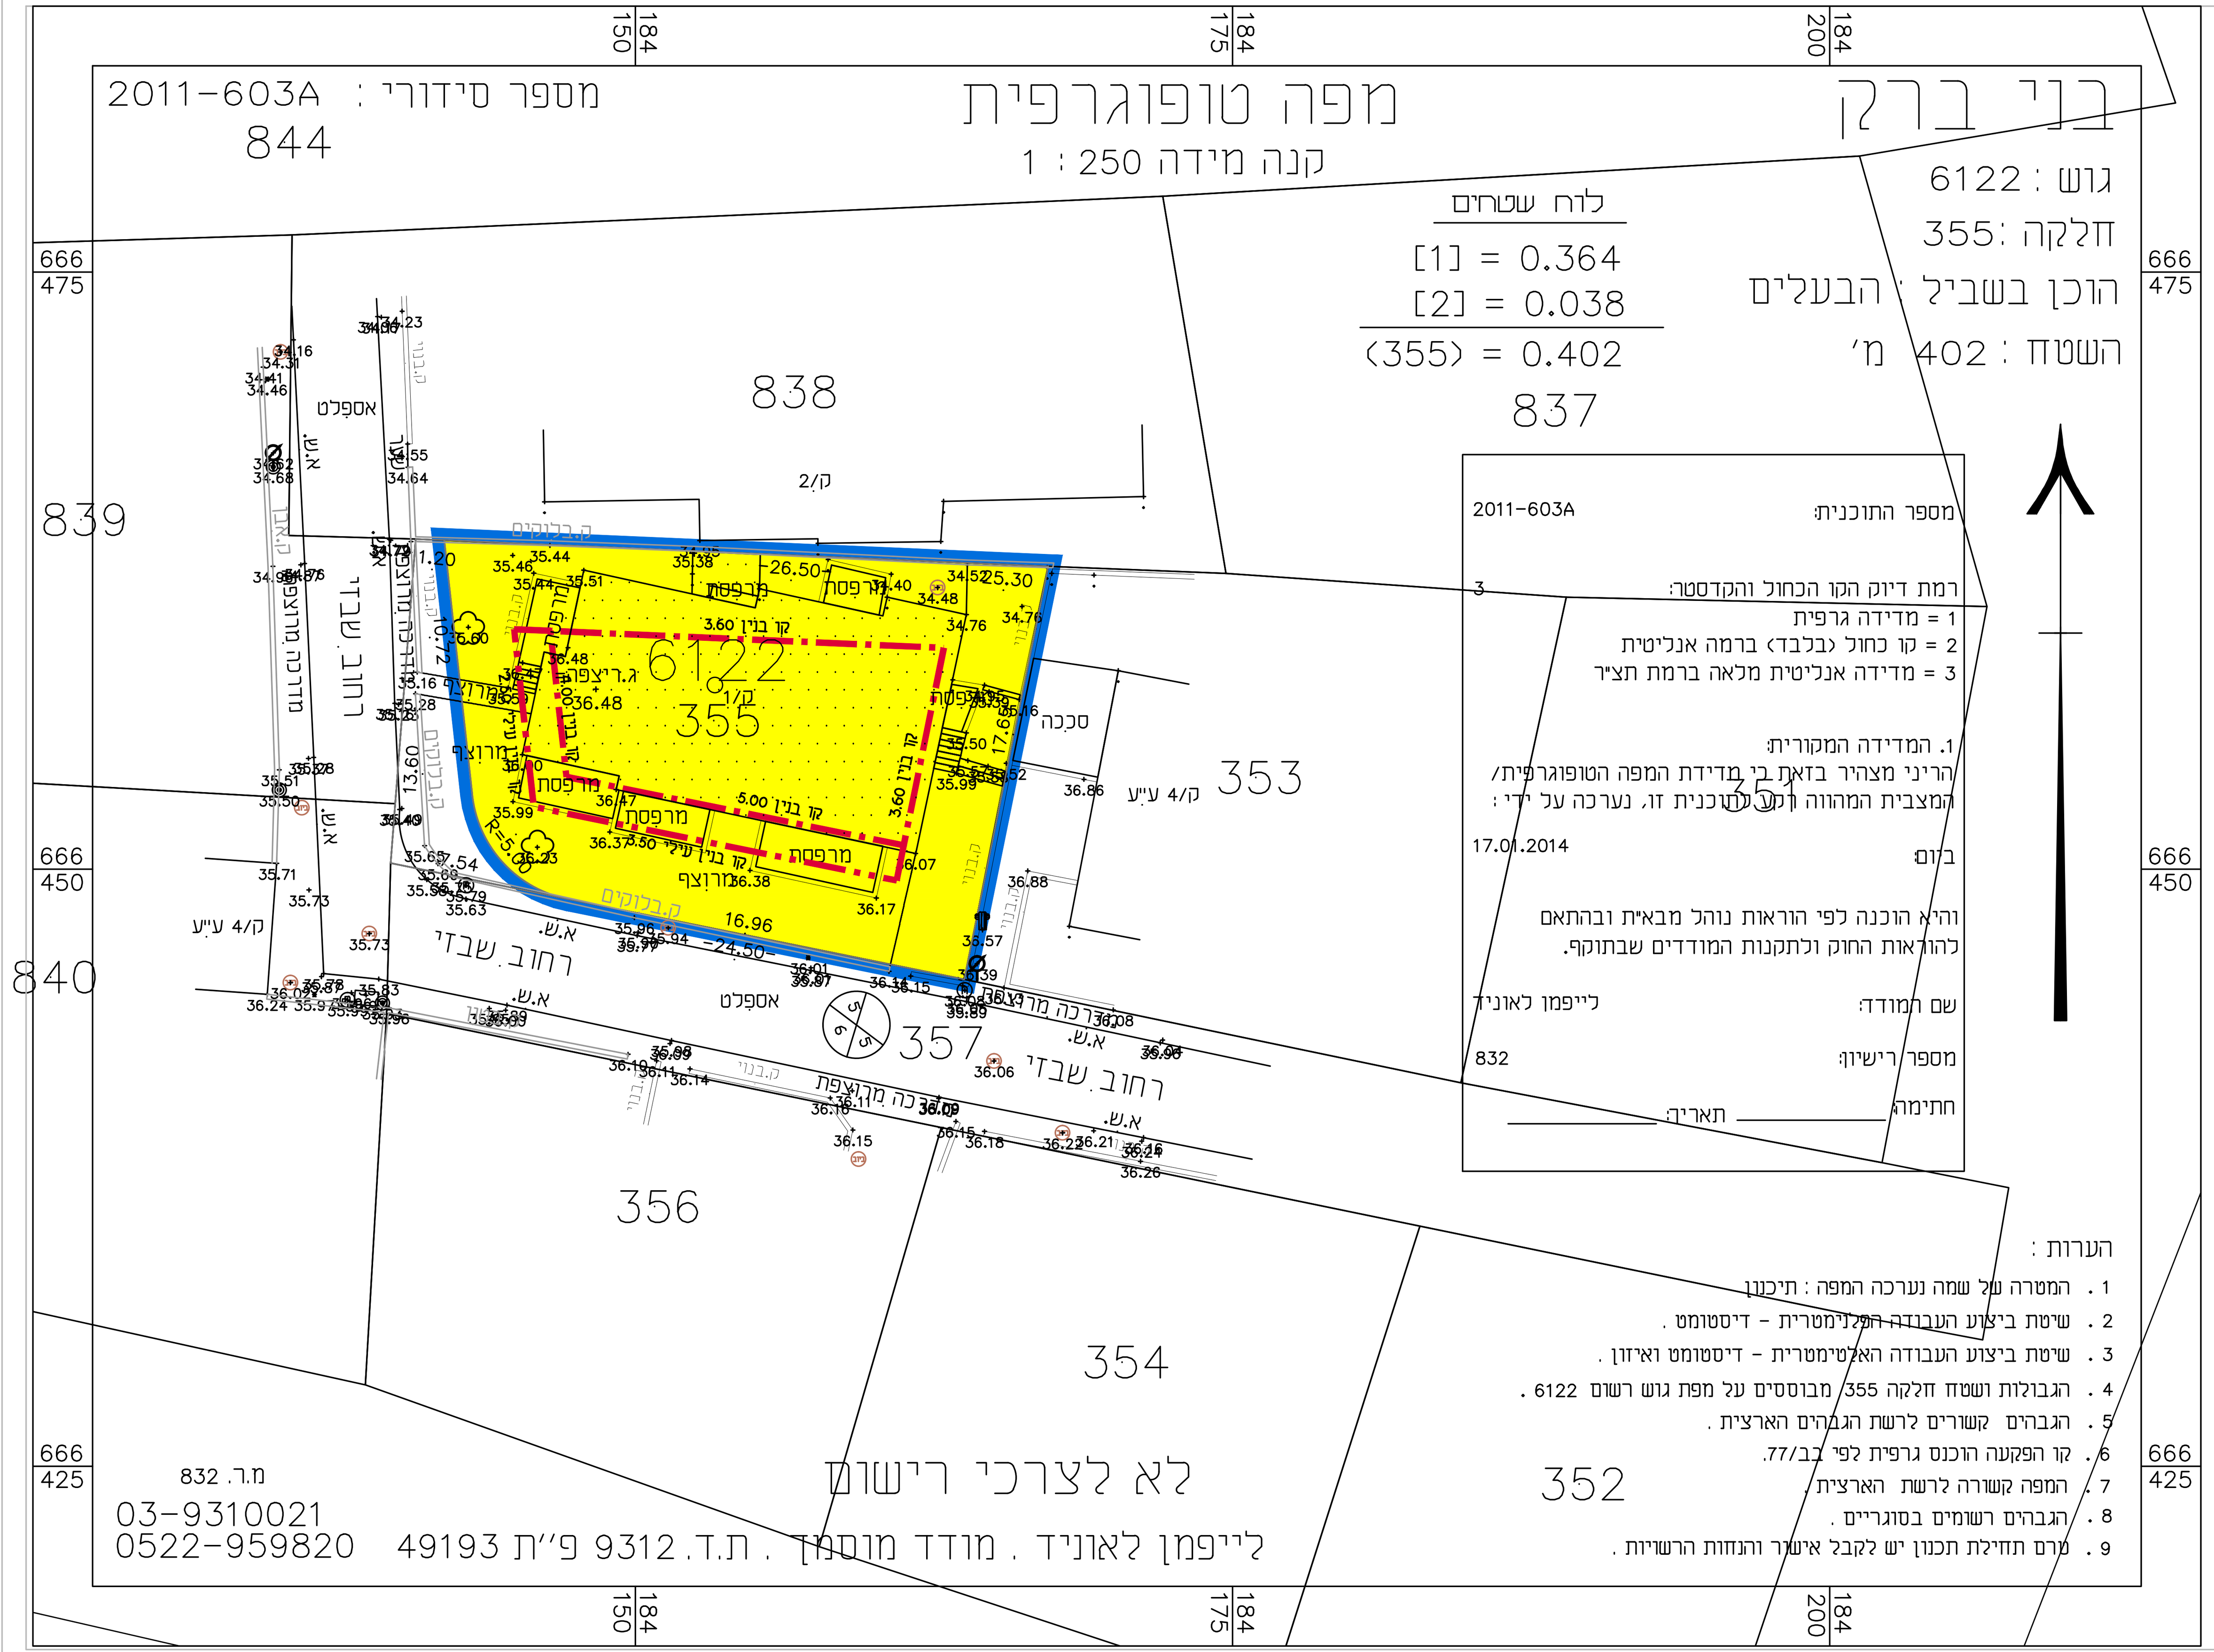

מקרא מצב מאושר

- גבול תוכנית
- קו בנין
- קו בנין עילי
- גבול תא שטח
- מגורים ג

תרשים הסביבה

ק. מ. 1 : 2500

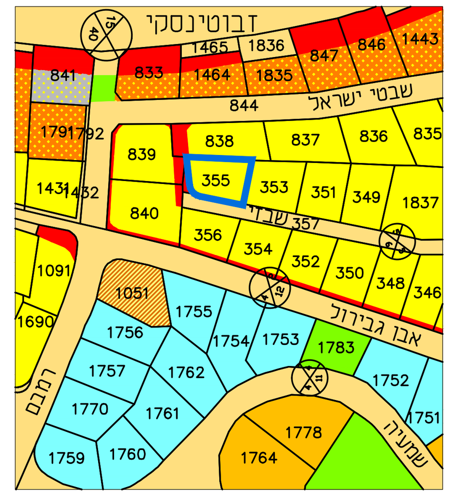

מצב מאושר מקרא

- גבול החלקה
- דרך קיימת מאושרת
- דרך מוצעת
- מגורים א
- מגורים ב
- מגורים ג
- ציבורי פתוח
- מגרש מיוחד
- מגורים ג1
- מגורים ג 1 ח. מסחרית
- מספר הדרך / קו בניין / רוחב הדרך

שם תוכנית:		
שינויים ותוספות ברחי' הרב שבזי 22 בב\מק\3325		
מס' 501-0206169	גוש: 6122	חלקה: 355
שטח תוכנית: 364 מ"ר		
מצב מאושר		

עורך התכנית

	שם משפחה	שם פרטי	מספר זהות	מספר רשיון	ישוב	רחוב	בית	טלפון	פקס	דוא"ל	חתימה
	ויסנברגר	מונוס	01579955	39512	בני ברק	חברון	26	03-6190265	077-3212359	monus4@hotmail.com	

היזם בפועל

	שם משפחה	שם פרטי	מספר זהות	מספר רשיון	ישוב	רחוב	בית	טלפון	פקס	דוא"ל	חתימה
	עמאר	מחלוף	15702194		בני ברק	שבזי	22	054-8435432	077-3212359		

רשימת בעלי הזכות בנכס

מס'	שם משפחה	שם פרטי	מספר זהות	ישוב	רחוב	בית	טלפון	פקס	חתימה
1	סיטבון	מישל לאה	26965525	בני ברק	שבזי	22	054-8435432	077-3212359	
2	עמאר	אורה יפה	200923506	בני ברק	שבזי	22	054-8435432	077-3212359	
3	עמאר	מחלוף	15702194	בני ברק	שבזי	22	054-8435432	077-3212359	
4	עמאר	ניסים	304829419	בני ברק	שבזי	22	054-8435432	077-3212359	
5									
6									