


3/5.15
סוכנות מס' 2
Sachal - K

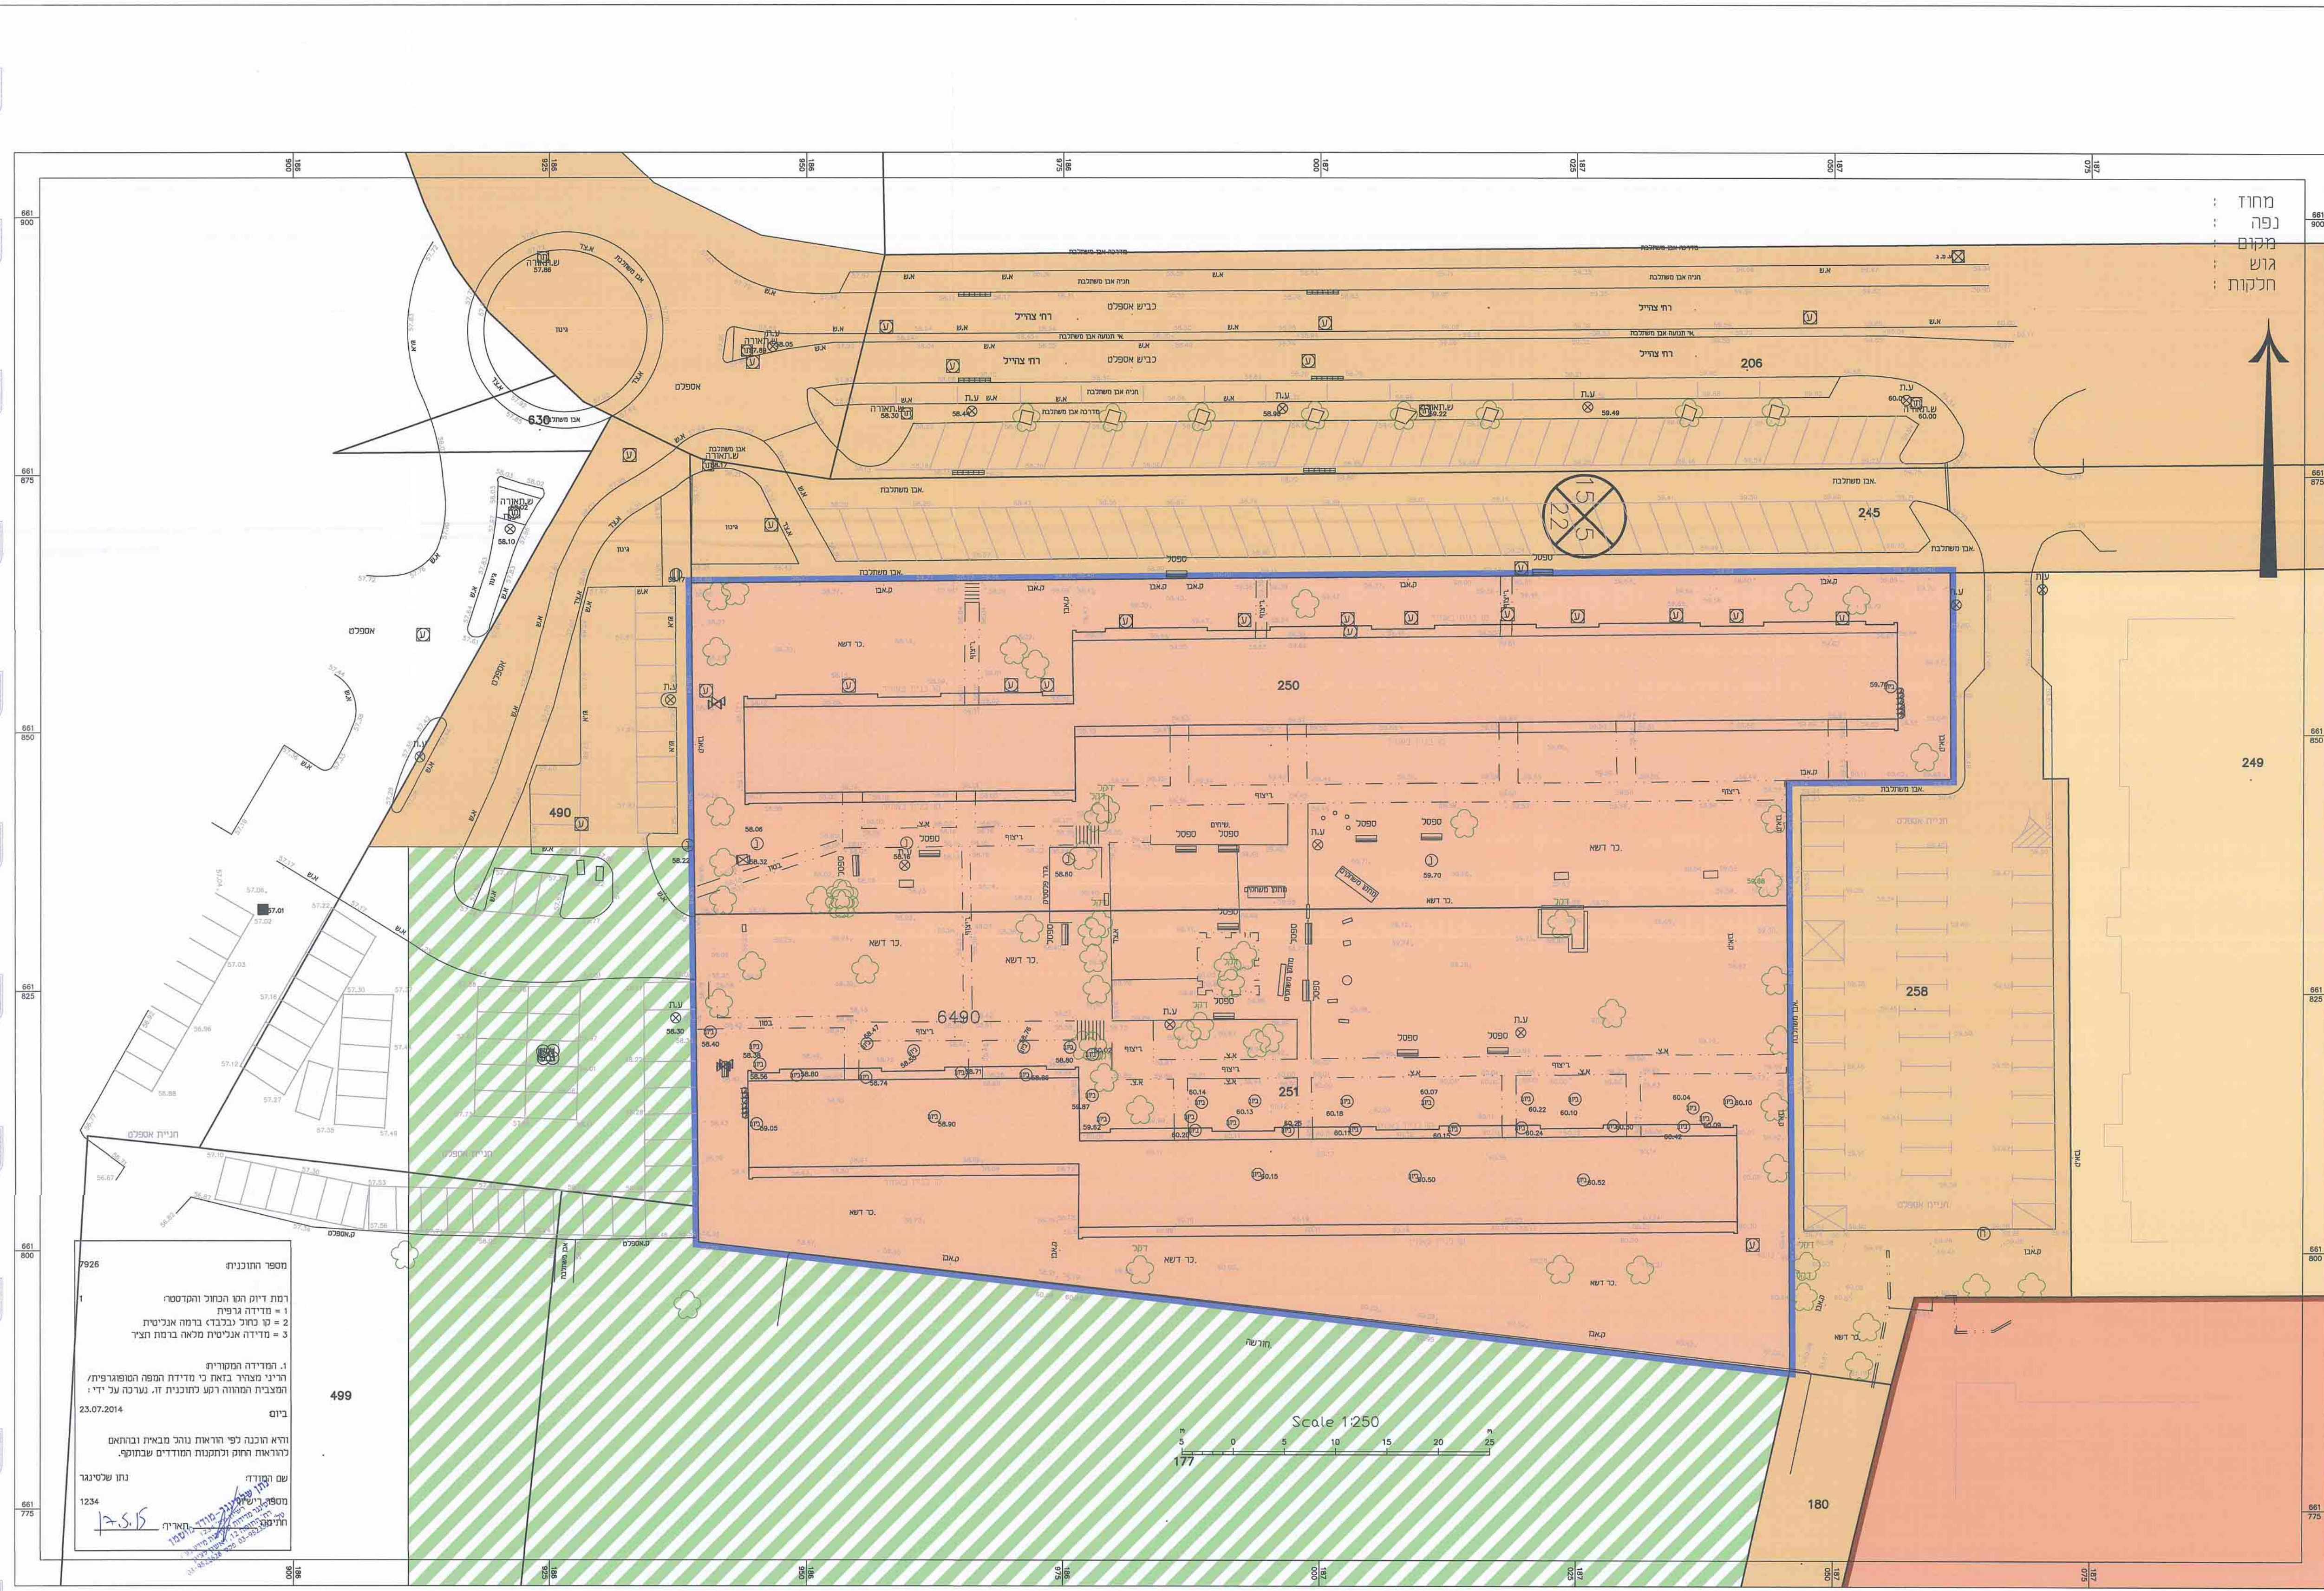

מקרא מצב מאושר

	גבול תוכנית לתצוגה
	גבול גוש קיים
	גבול תחנה קיימת

	מגורים ד
	מגרש לכניון ציבור
	קרקע חקלאית
	דרך מאושרת

מספר הדרך ותחילת הדרך

מחוד :
נפה :
מקלום :
גוש :
חלקות :

חוק התכנון והבנייה, התשכ"ה - 1965
תכנית מפורטת

מס' 508-0253070

רחבת הבטחון- רחוב צה"ל
קרית אונו

מצב מאושר גליון 1 מתוך 1

שם התוסף	קנים
מצב מאושר	1:250
תושים סביבה	-
תושים נוף	-
תושים נוסף	-
תמונה נוספת	-

תאריך: 30.8.2014

תוכנית מס' 508-0253070
4.5.15
4.5.15

הודעה מסוימת למבנה הנושא את
התוכנית מס' 508-0253070
ביום 1.4.14
אישור מנהל מקרקעי
תאריך: 11.5.15

מספר התוכנית 7928
רמת דעת ובה תכנון והקמת
1 - מדרגה גרפית
2 - סט כולל כגודל ברוטו אג"שית
3 - מדרגה אג"שית מלאה ביום תב"ד
1. מדרגה הפורמית
2. ריגוי מפורד בואח כי מדרגה הפורמית
3. המצבית והמראה רשמי לתוכנית זו. נערכה על ידי
23.07.2014
יום
והיא הוכנה לפי הרצאת נוהל מכאון ובהתאם
לצוראת רשמי ולתכנון המודרני שבתוכני.
שם המודד
1234
מספר התוכנית
התוכנית

מצב מאושר 1:250

שמות ותחומי:

תחומי: א. שטח התוכנית ב. שטח התוכנית ג. שטח התוכנית	שם: אדרי אבנר שרון תאריך: 11.5.15 א. שרון אדריכלות ותכנון	עורך תוכנית
--	---	----------------