

נספח מצב מאושר

נספח לתכנית מס' 508-0294801

הסדרת כניסה מקורה למרתף
ברחי המגורים 3 קרית אונו

גליון 1 מתוך 1

תחולה	רקע
תיאור	
תאריך עריכת הנספח	02/03/2015
קנ"מ	1:250
תרשימים נוספים	קנ"מ
שמות וחדתימות:	
עורך הנספח	שם: אדריכל גרינל אבישי תאריך:

אדריכל גרינל אבישי
עיצוב אדריכלי - חתימה
מ.ר. 39684


הועדה המקומית לתכנון ובנייה אונו
החלטת מס' 508-0294801
בדף 3
אישור מתנדס הועלה
תאריך: 9.3.15

הועדה המקומית לתכנון ובנייה אונו
החלטת מס' 508-0294801
הועדה המקומית לתכנון ובנייה אונו
החלטת מס' 20602
תאריך: 22.2.15
יו"ר הועדה

הועדה המקומית לתכנון ובנייה מרחב תכנון
מקומי אונו חוק תכנון ובנייה תשכ"ה-1965
אשר תכנית מס' 508-0294801
התכנית מאשרת מבנה סוף 108 לחוק
החל מיום: 15/6/15
מומנדס חתום
יו"ר הועדה

מצב מאושר

קנ"מ 1:250

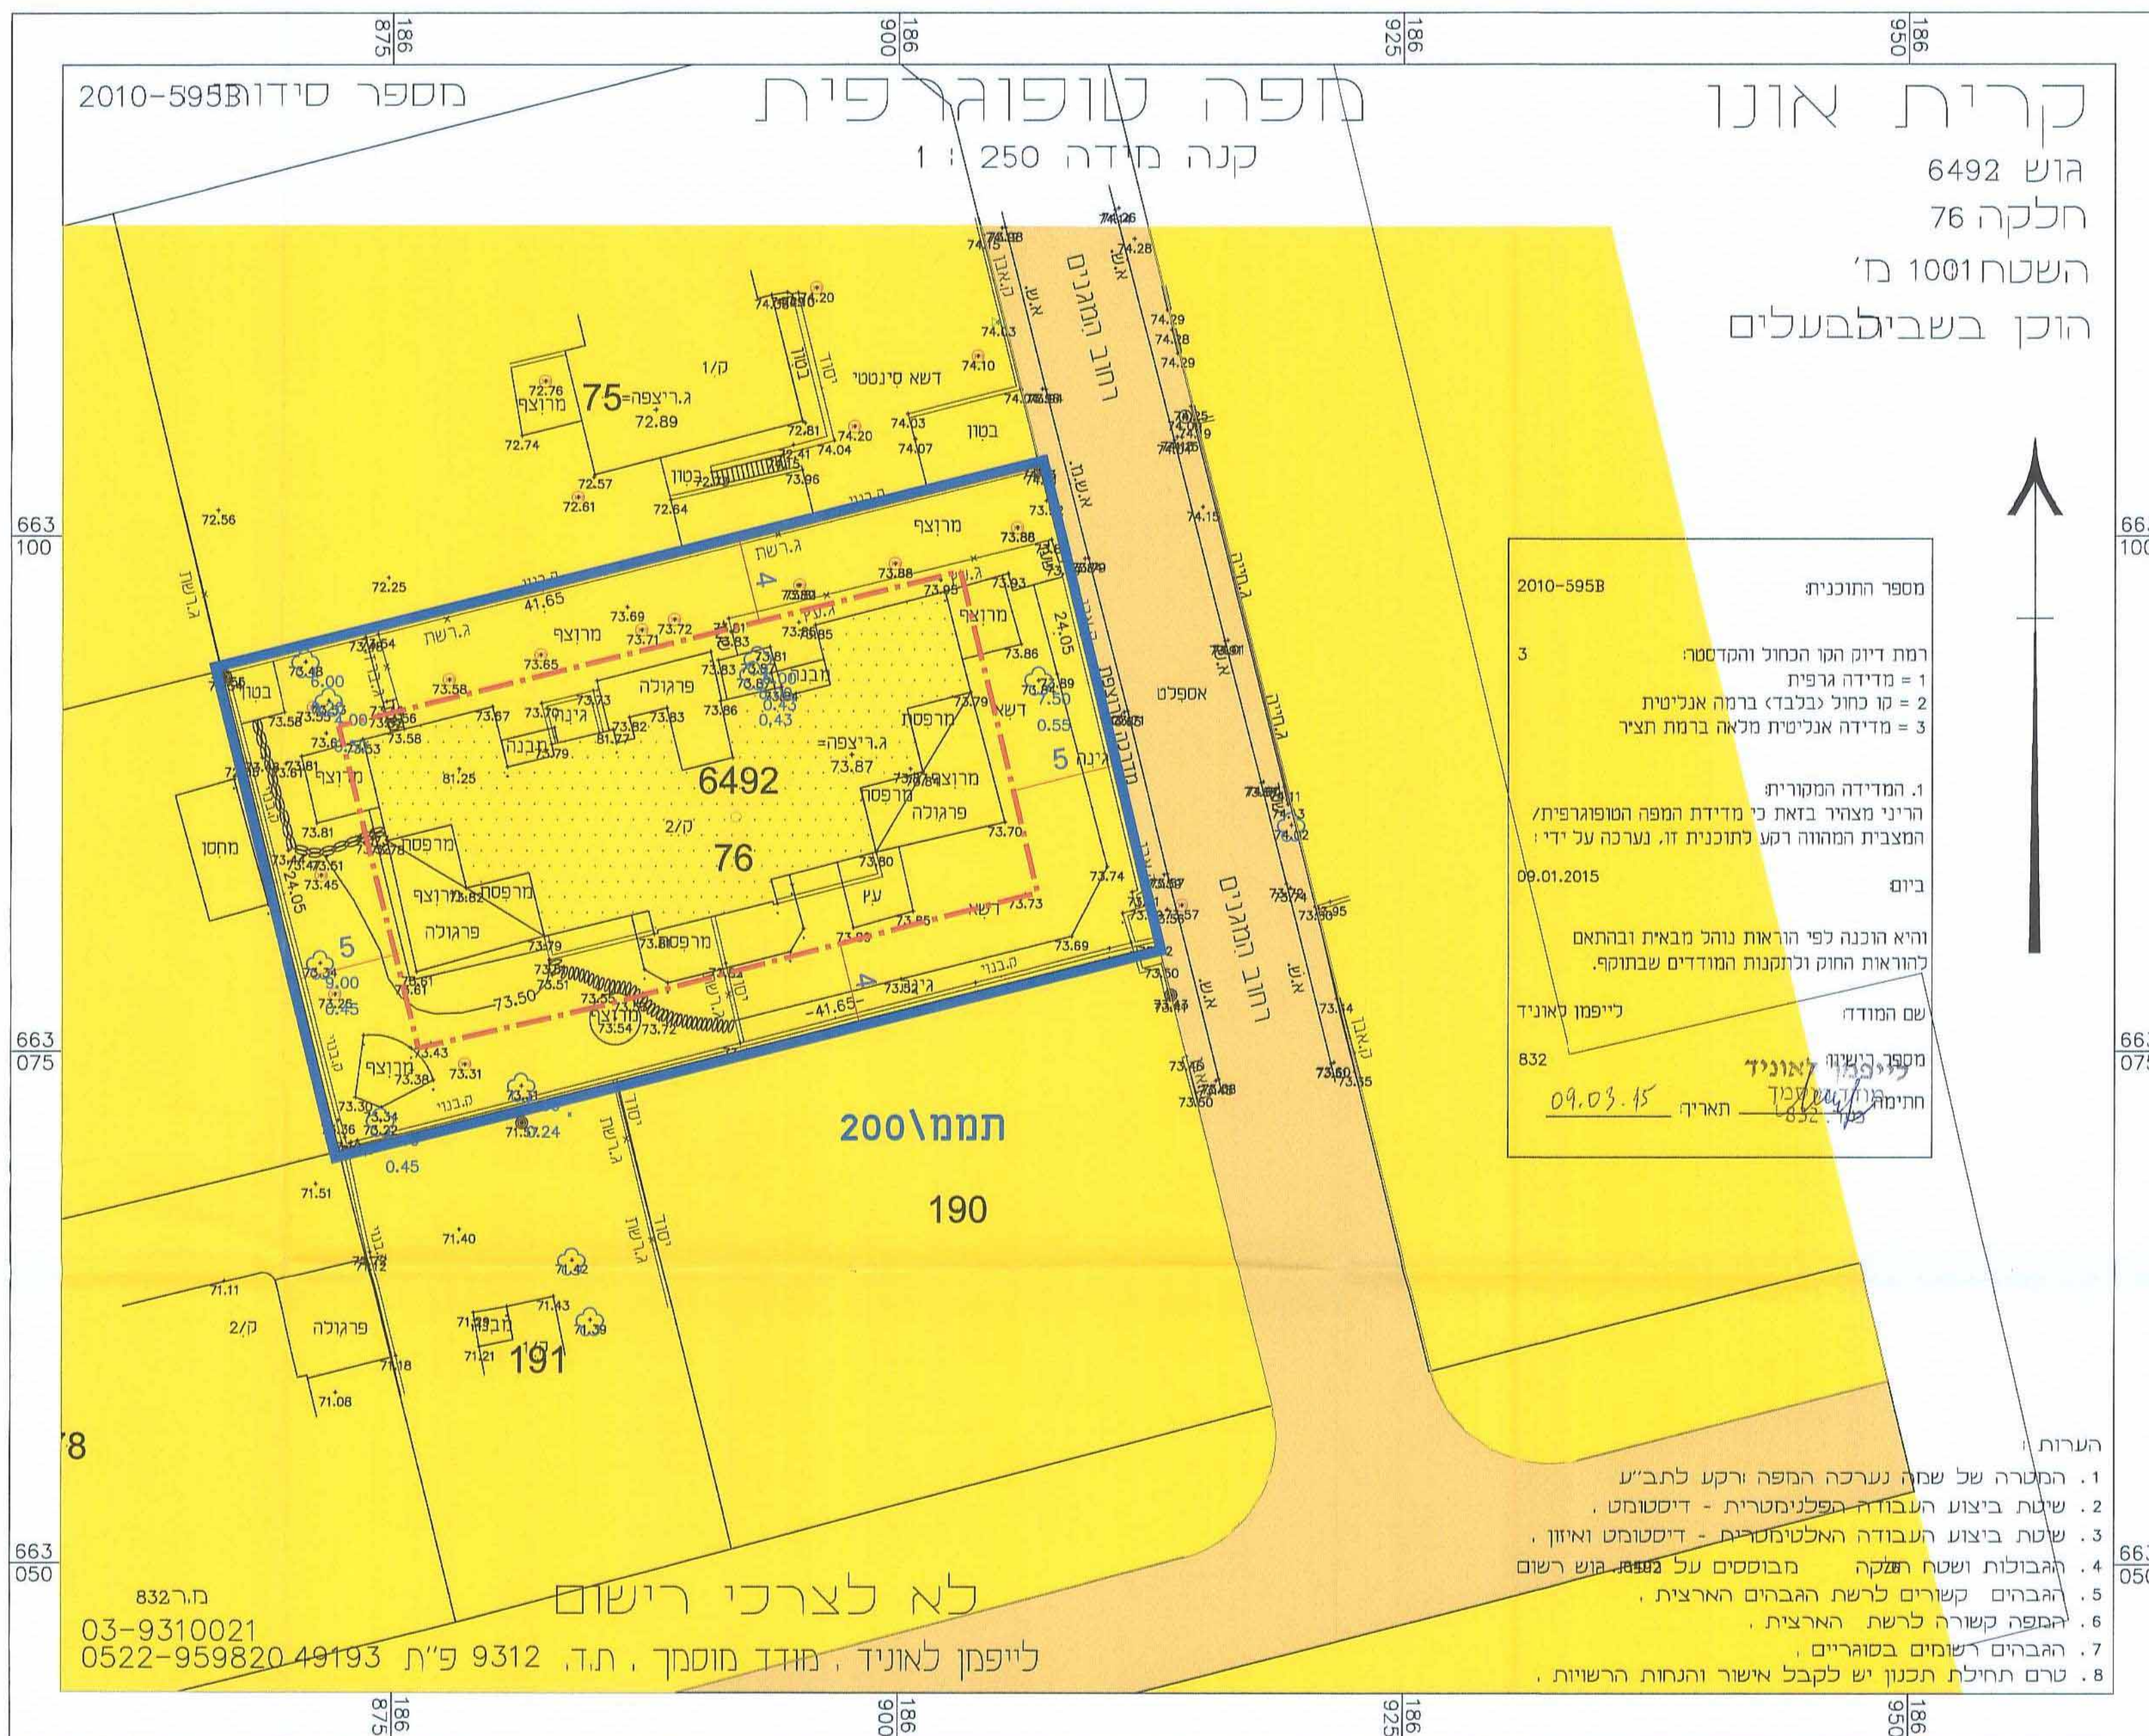

מקרא מצב מאושר

- גבול התכנית
- קו בניין ומספר
- מגורים א'
- דרך מאושרת
- מספר חלקה 158
- גבול חלקה