

תכנית מס' 501-0264184

ק"ב ברחי בית-יוסף 11

תכנית מפורטת

תשריט מצב מאושר

הועדה המקומית לתכנון ולבניה בני-ברק
התלויה להמליץ לאשר לתפקיד/להתלות תוקף
לתכנית מס' 501-0264184
בשבתה 19.11.16 ביום 10.11.16

אדריכל מוסמך
מ"א אריאל יערי
לחברת אשתיורי בע"מ
אפק הרבצ'ק

איחוד וחלוקה	סמכות ראשית	אופי התכנית
כלא	ועדה מקומית	תכנית שניתן מכוחה להוציא היתרים

מחוז : **תל אביב**
מרחב תכנון מקומי : **בני ברק**
רשות מקומית : **בני ברק**
ישוב : **בני ברק**
שטח התכנית : **521 מ"ר**
קנה מידה : **1 : 250**

גושים וחלקות בתכנית:


גוש	סוג הגוש	חלקות בשלמותן	חלקי חלקות
6192	מוסדר	-	74

שם קרייזמן אדריכלים	שם קרייזמן פרל	מ.ר. 37304	תאריך חתימה
קרית יוסף אדריכלים	קרית יוסף אדריכלים	קרית יוסף אדריכלים	קרית יוסף אדריכלים

שם: לייפמן ליאוניד	מ.ר. 832	ת.ד. 9312 פתח תקוה	תאריך חתימה
לייפמן ליאוניד	לייפמן ליאוניד	לייפמן ליאוניד	לייפמן ליאוניד

שם: עמותת חוג חתם סופר שכונת ה' ע"י הרב שמואל יערי	מ.ר. 50057991	ת.ד. 050-4148119	תאריך חתימה
עמותת חוג חתם סופר שכונת ה' ע"י הרב שמואל יערי	עמותת חוג חתם סופר שכונת ה' ע"י הרב שמואל יערי	עמותת חוג חתם סופר שכונת ה' ע"י הרב שמואל יערי	עמותת חוג חתם סופר שכונת ה' ע"י הרב שמואל יערי

שם: עמותת חוג חתם סופר שכונת ה' ע"י הרב שמואל יערי	מ.ר. 50057991	ת.ד. 050-4148119	תאריך חתימה
עמותת חוג חתם סופר שכונת ה' ע"י הרב שמואל יערי	עמותת חוג חתם סופר שכונת ה' ע"י הרב שמואל יערי	עמותת חוג חתם סופר שכונת ה' ע"י הרב שמואל יערי	עמותת חוג חתם סופר שכונת ה' ע"י הרב שמואל יערי

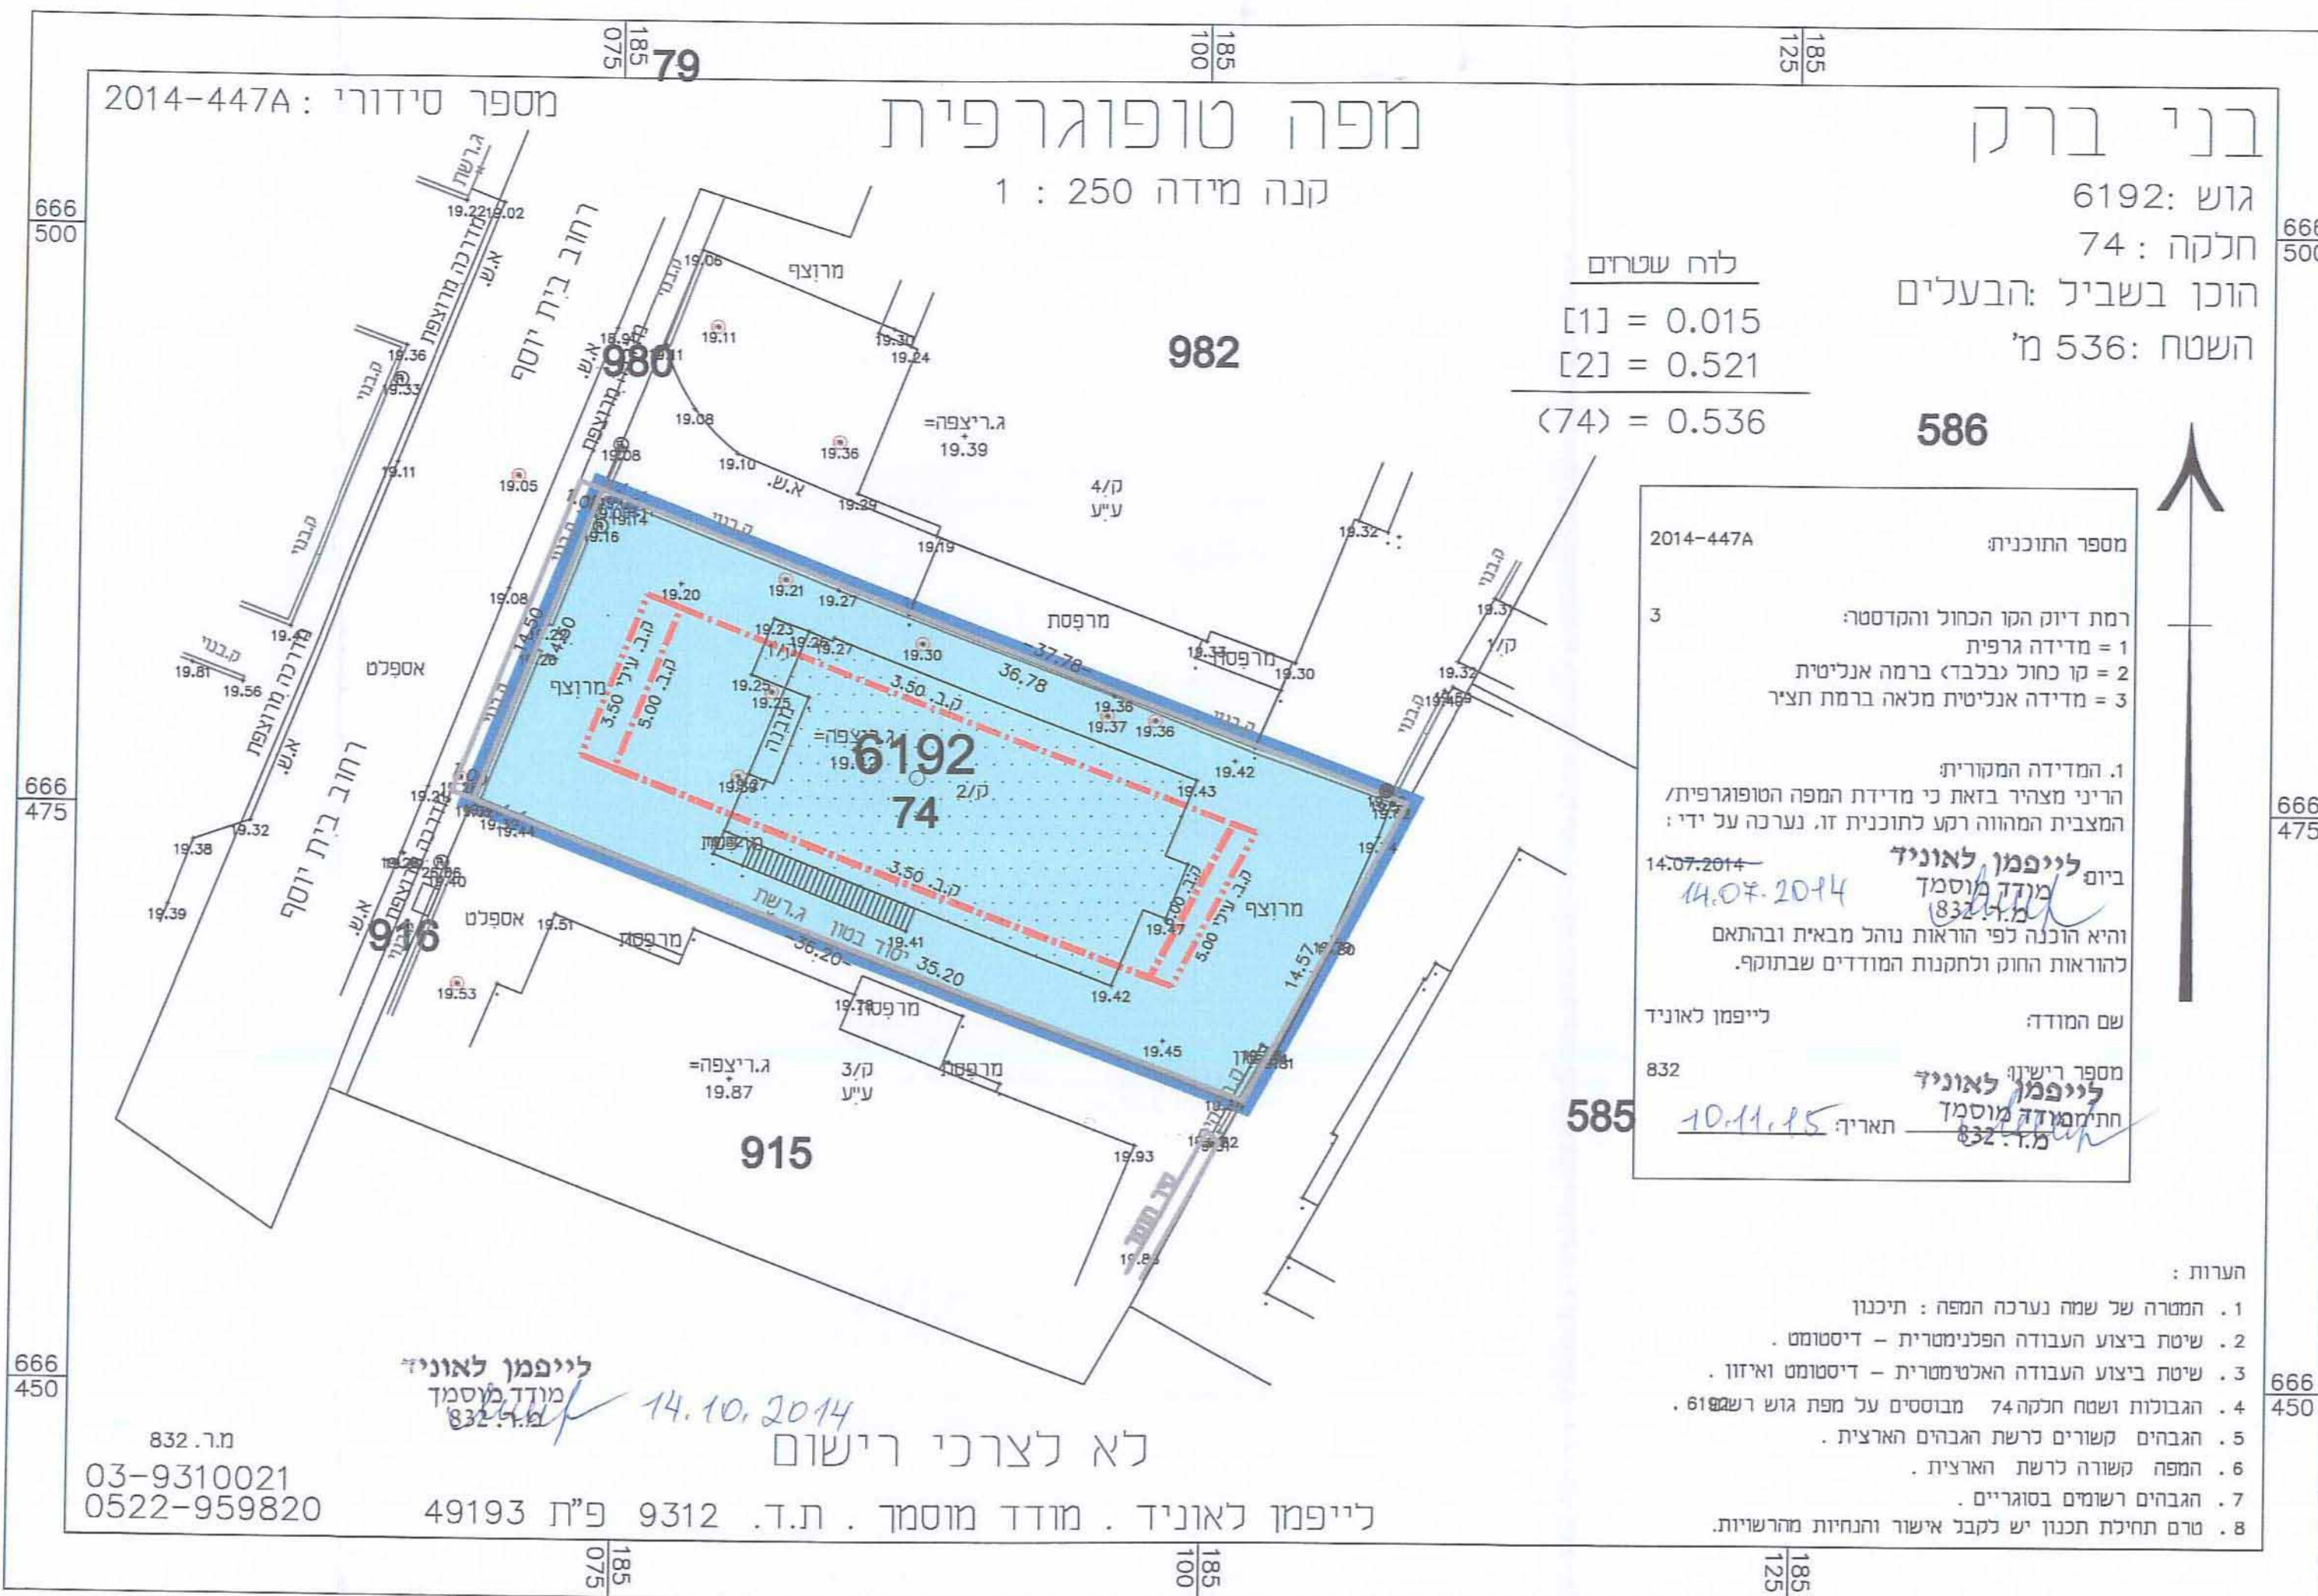

בני ברק
גוש : 6192
חלקה : 74
הוכן בשביל הבעלים
השטח : 536 מ'²

לוח שטחים
[1] = 0.015
[2] = 0.521
(74) = 0.536

מספר התוכנית : 2014-447A
רמת דיוק הקו הכחול והקדסטרי : 1 = מדידה גרפית, 2 = קו כחול (בלבד) ברמה אנליטית, 3 = מדידה אנליטית מלאה ברמת חצי-יום.
לייפמן ליאוניד
מוסמך מוסמך
ת.ד. 9312 פתח תקוה
14.10.2014

- הערות :
- התמרה של שמה נערכה המפה : תיכנון
 - שיטת ביצוע העבודה הפלנימטרית - דיסטומט
 - שיטת ביצוע העבודה האלטרמטרית - דיסטומט ואיזון
 - הגבולות ושטח חלקה 74 מבוססים על מפת גוש רשמי 6192
 - הגבהים קשורים כרשת הגבהים הארצית
 - המפה קשורה כרשת הארצית
 - הגבהים רשומים בסגוריים
 - מרים תחילת תכנון יש לקבל אישור והנחיות מרשויות

לייפמן ליאוניד
מוסמך מוסמך
14.10.2014
לא לצרכי רישום
מס' 832-ר.מ
03-9310021
0522-959820
49193 פ"ת 9312 .ת.ד. מוסמך . לייפמן ליאוניד