

חוק התכנון והבנייה, התשכ"ה - 1965  
**תכנית מפורטת**

**מס' 508-0257535**

**שינוי קווי בניין  
 רחוב קפלן 61 קרית אנו**

**תשריט מצב מאושר גליון 1 מתוך 1**




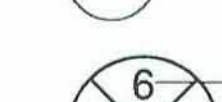
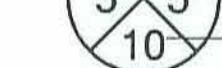







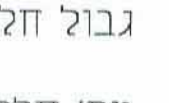



מחוז	תל אביב
מרחב תכנון מקומי	קרית אנו
רשות מקומית	קרית אנו
ישוב	קרית אנו
תאריך	07/09/15

שם התרשים	קני"מ
מצב מאושר	1:250
תרשים נוסף	-
תרשים נוסף	-

עורך הנספח	שם:	נמר יצחק	תאריך:	26.11.16
	תאגיד:		חתימה:	נמר יצחק
גורם מאשר	שם:	ועדה מקומית	תאריך:	05/09/15
	תאגיד:		חתימה:	

הועדה המקומית לתכנון ובנייה מרחב תכנון מקומי אנו חוק התכנון והבניה תשכ"ה-1965  
 אשר תכנית מס' 508-0257535  
 התכנית מאושרת מכח סעיף 108 (ג) לחוק  
 החל מיום 20/11/16  
 מנהל רישום: יו"ר הוועדה

**מקרא מצב מאושר**

-  דרך מוצעת
-  קו בנין
-  מגורים א
-  מגורים א מיוחד
-  דרך מאושרת
-  דרך מוצעת
-  גבול גוש
-  גבול חלקה
-  מס' חלקה
-  מספר הדרך
-  קו בנין
-  גבול חלקה
-  מס' חלקה
-  מספר הדרך
-  קו בנין
-  רחוב הדרך


**קרית אנו**

גוש : 6494  
 חלקה : 459  
 החוכן בשביל : הבעלים  
 השטח : 1.031 ד"מ


**מפה שטווגרפית**

קנה מידה 1:250

תרשים הסביבה  
 ק.מ. 1 : 2500

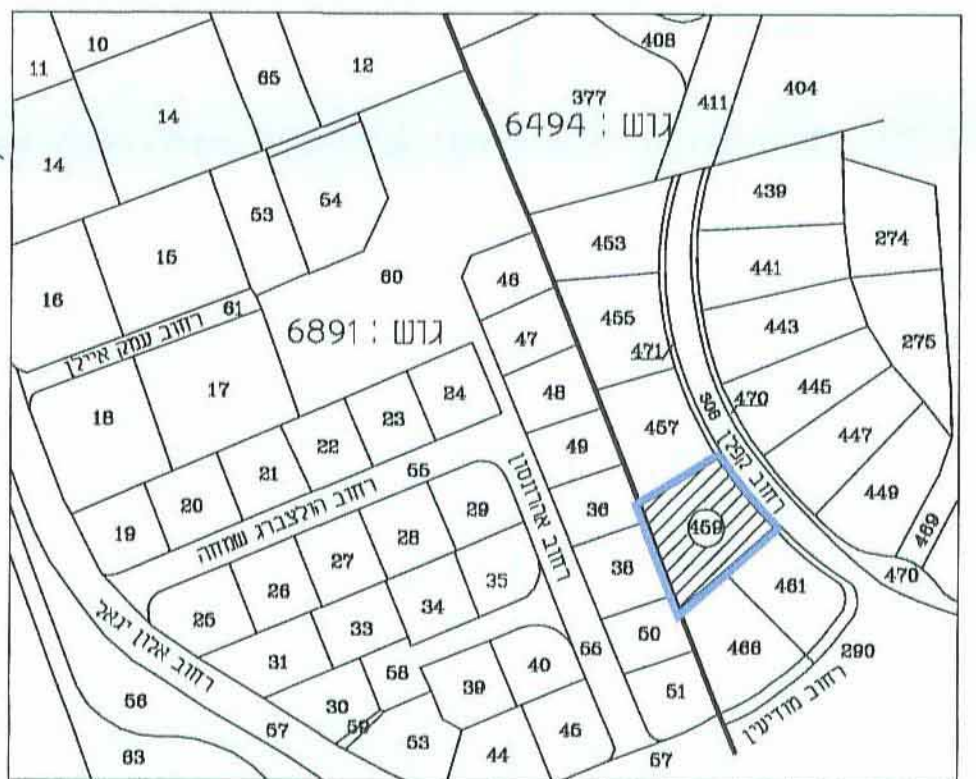

מספר סידורי : 2011-870B

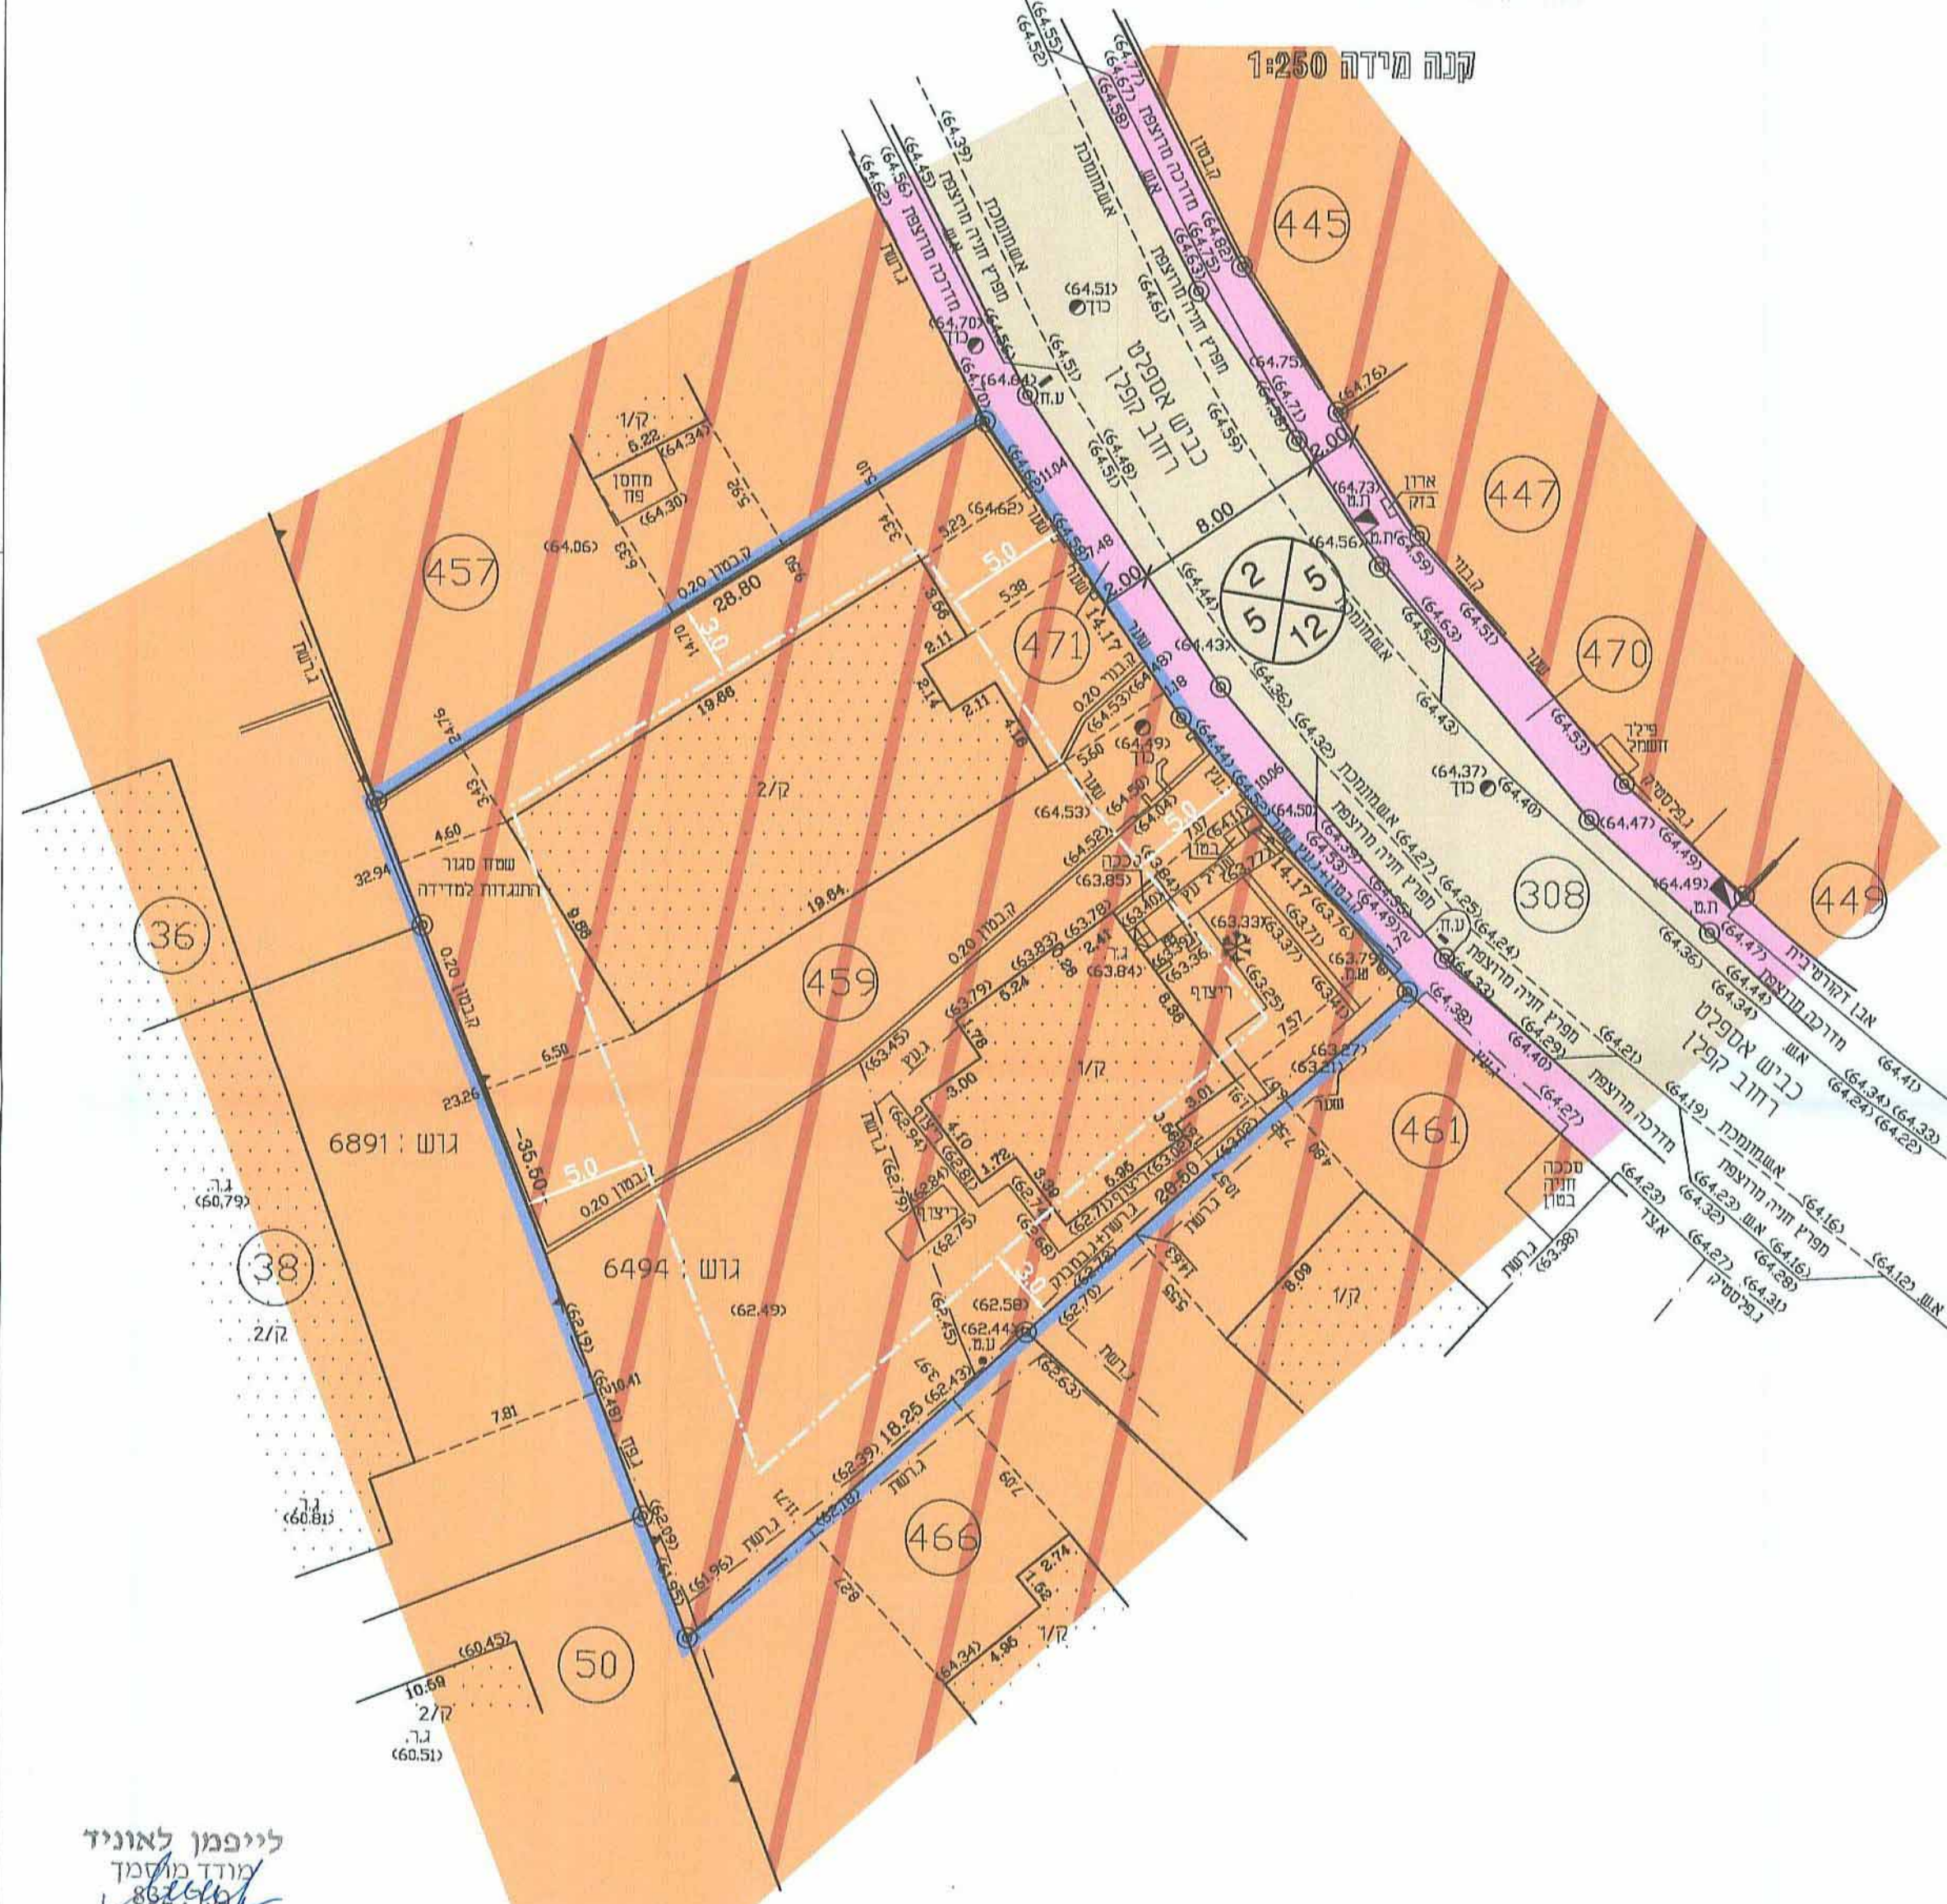

- הערות :
- המסדה של שמה נערכה המפה : תיכנון
  - שיטת ביצוע העבודה הפלנימטרית - דיסטומס
  - שיטת ביצוע העבודה האלטרמטרית - דיסטומס ואיוון
  - הגבולות ושטח חלקה 459 מבוססים על מפת גוש רשום 6494
  - הגבהים אינם קשורים לרשת הגבהים הארצית
  - המפה קשורה לרשת הארצית
  - הגבהים רשומים בסגורים
  - סדרם חזילת תכנון יש לקבל אישור והצוות הרשיות

לייפמן לאוניד  
 מודד מועדן  
 8626067  
 חתימה  
 מ.ר. 832

לא לצרכי רישום

MAIL: LLMODED@ZAHAV.NET.IL  
 תאריך: 04.08.14

לייפמן לאוניד, מודד מוסמך, ת.ד. 9312 פתח תקווה 49193  
 טל': 03-9310021-9310020-0522 פקס: 0774959820

663 350  
663 325  
663 300

663 350  
663 325  
663 300

185 825 185 850 185 875 185 900

185 825 185 850 185 875 185 900