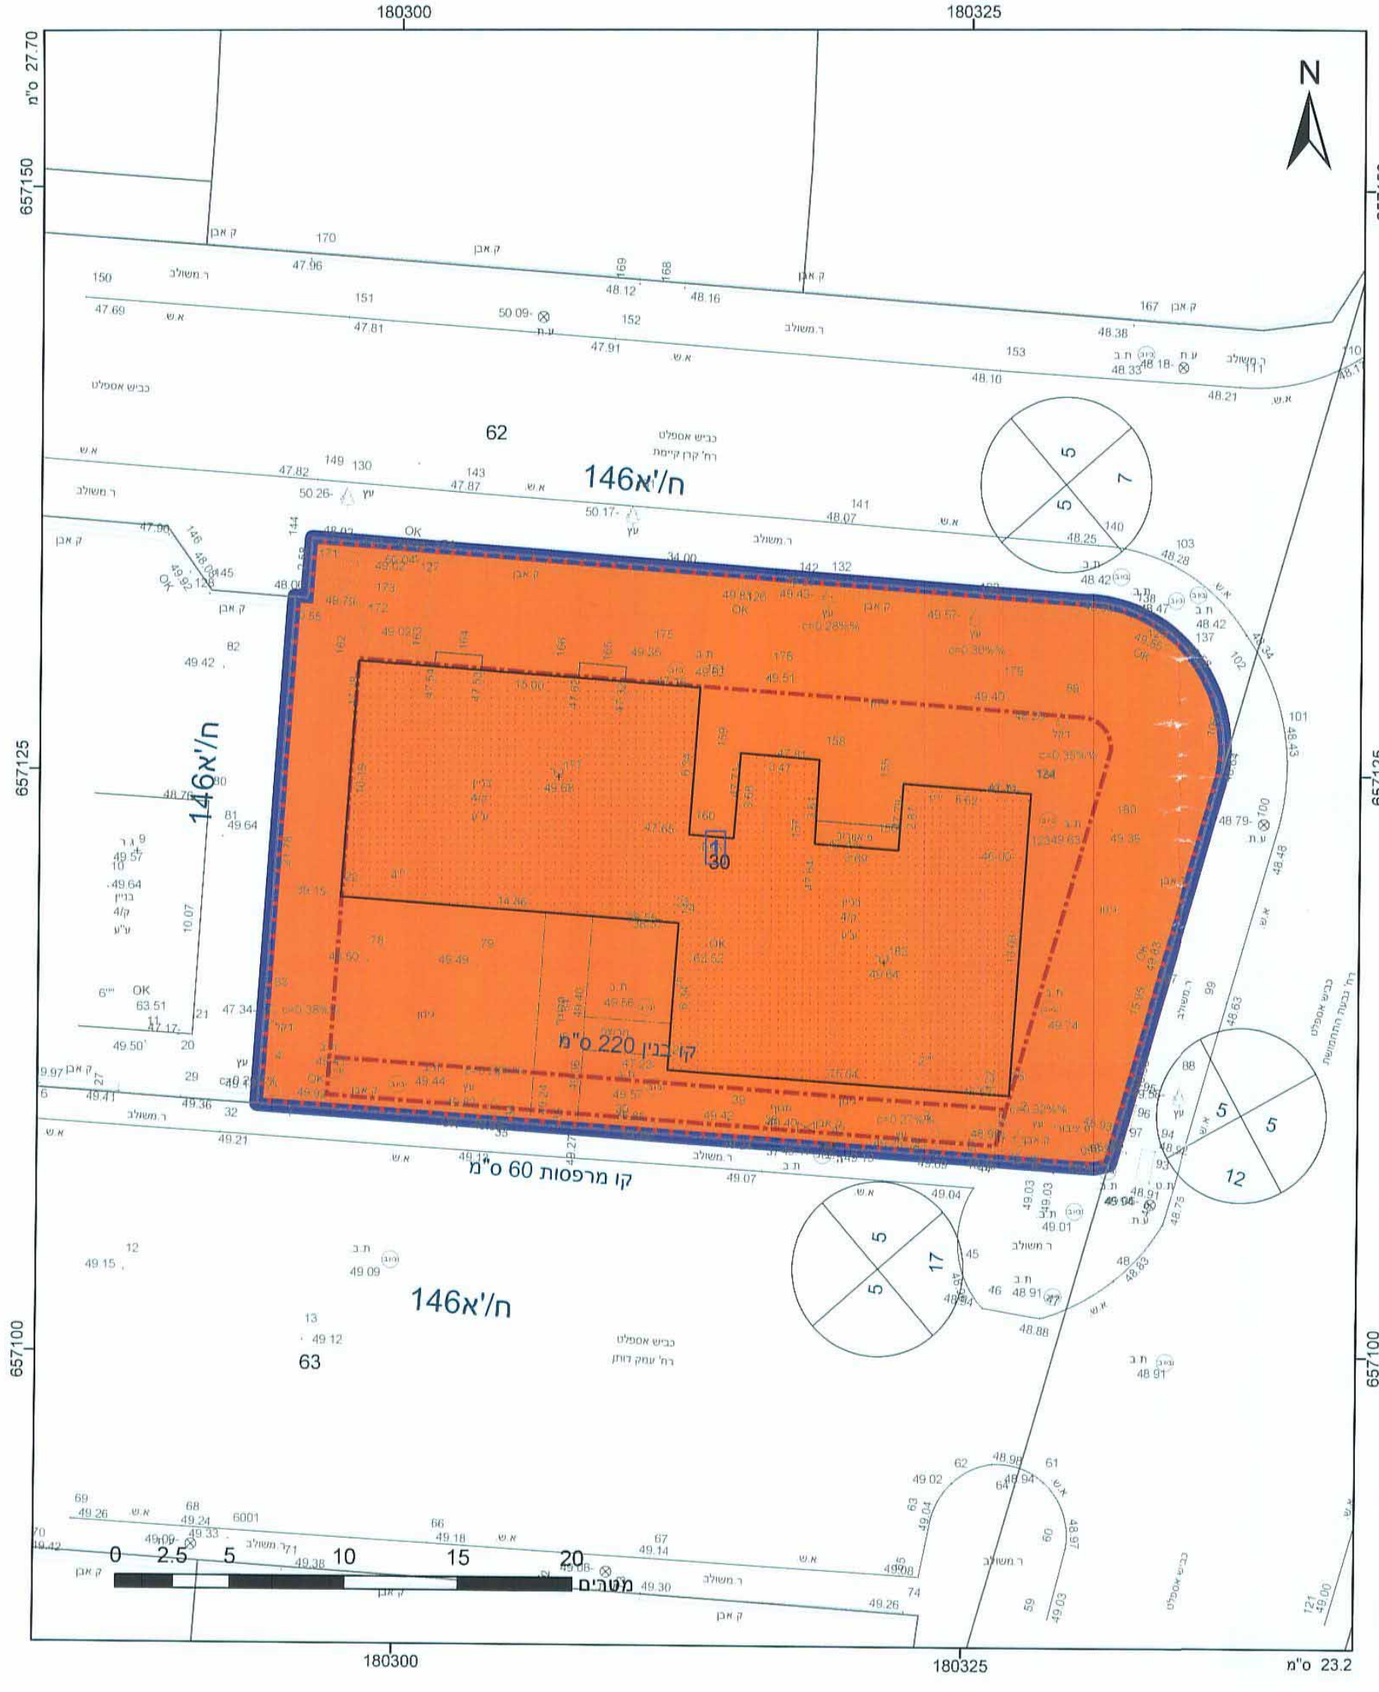

מקרא

גבול התכנית
תא שטח ומספרו
גבול גוש ומספרו 1234 גוש
גבול חלקה ומספרה 5
מספר הדרך
קווי בנין
רוחב הדרך

- מגורים ד
- קו-בנין
- גבול תכנית מאושרת
- מספר תכנית מאושרת

אישורים

ועדת משנה לתכנון ולבניה חולון
תכנית מס' 505-0297929
שם התכנית רח' עמק דותן 2+4, ח/מק/148
אישור לפי סעיף 108ג' לחוק התכנון והבניה
התשכ"ה - 1965
מזכירת הוועדה
יו"ר הוועדה

הריני מצהיר בזאת כי המפה הטופוגרפית/המצבית המהווה רקע לתכנית זו, נערכה על ידי ביום 15.11.2014 והיא הוכנה לפי הוראות נוהל מבא"ת ובהתאם להוראות החוק ולתקנות המודדים שבתוקף. דיוק הקו הכחול והקדסטר: קו כחול (בלבד) ברמה אנליטית

מוחמד גנאים
שם המודד
1259
מספר רשיון
חתימה
תאריך
גנאים מוחמד
מהנדס התחבורה ומודד מוסמך
מ"ר 1259

חוק התכנון והבנייה, התשכ"ה - 1965
תכנית מפורטת

מס' 505-0297929

רח' עמק דותן 2+4 - שינוי קו בנין ח/מק/148

תשריט מצב מוצע	גיליון 1 מתוך 1
מחוז	תל-אביב
מרחב תכנון מקומי	חולון
רשות מקומית	חולון
ישוב	
תכנית בסמכות	מקומית
איחוד וחלוקה	ללא איחוד וחלוקה
היתרים או הרשאות	תכנית שמכוחה ניתן להוציא היתרים או הרשאות
מונה תדפיס התשריט	7
מועד הפקה	24/02/2016 15:37
מהדורה	1
שלב	מילוי תנאים למתן תוקף
שטח התכנית	0.959 דונם קנה מידה 1:250

שמות*

מגיש תכנית	תאגיד: אמות אריאל בע"מ
עורך ראשי	תומר דבורצ'ק תאגיד: חסין דבורצ'ק אדריכלים
יזם	תאגיד: אמות אריאל בע"מ
אחר	מיופת כוח מטי לשם תאגיד:

תומר דבורצ'ק אדריכל
מ.ר 7812520
אמות אריאל בע"מ
ח.פ. 514964691
אמות אריאל בע"מ
ח.פ. 514964691
מטי לשם, עו"ד
מס' רשיון 50692

טבלת גושים וחלקות*

מספר גוש	חלק/ כל הגוש	מספרי חלקות בשלמותן	מספרי חלקות בחלקיותן
7341	חלק	30	

* הרשימה המלאה מפורטת בהוראות התכנית / בהודעה שפורסמה בעיתונות וברשומות

תרשים התמצאות 1:1500

שנת צילום אויר: 2012/2014
גרסת מערכת 12.2015