


מינהל התכנון - מרחב תל-אביב  
 חוק התכנון והבנייה, תשכ"ח - 1965  
 אישור תכנית מס' 507-0200865  
 התכנית מאושרת מכוח סעיף 108 ב' לחוק  
 כל המידע הנכלל בתוכנית אינו מהווה אחריות  
 מינהל התכנון יודע ונזהר המצוינות

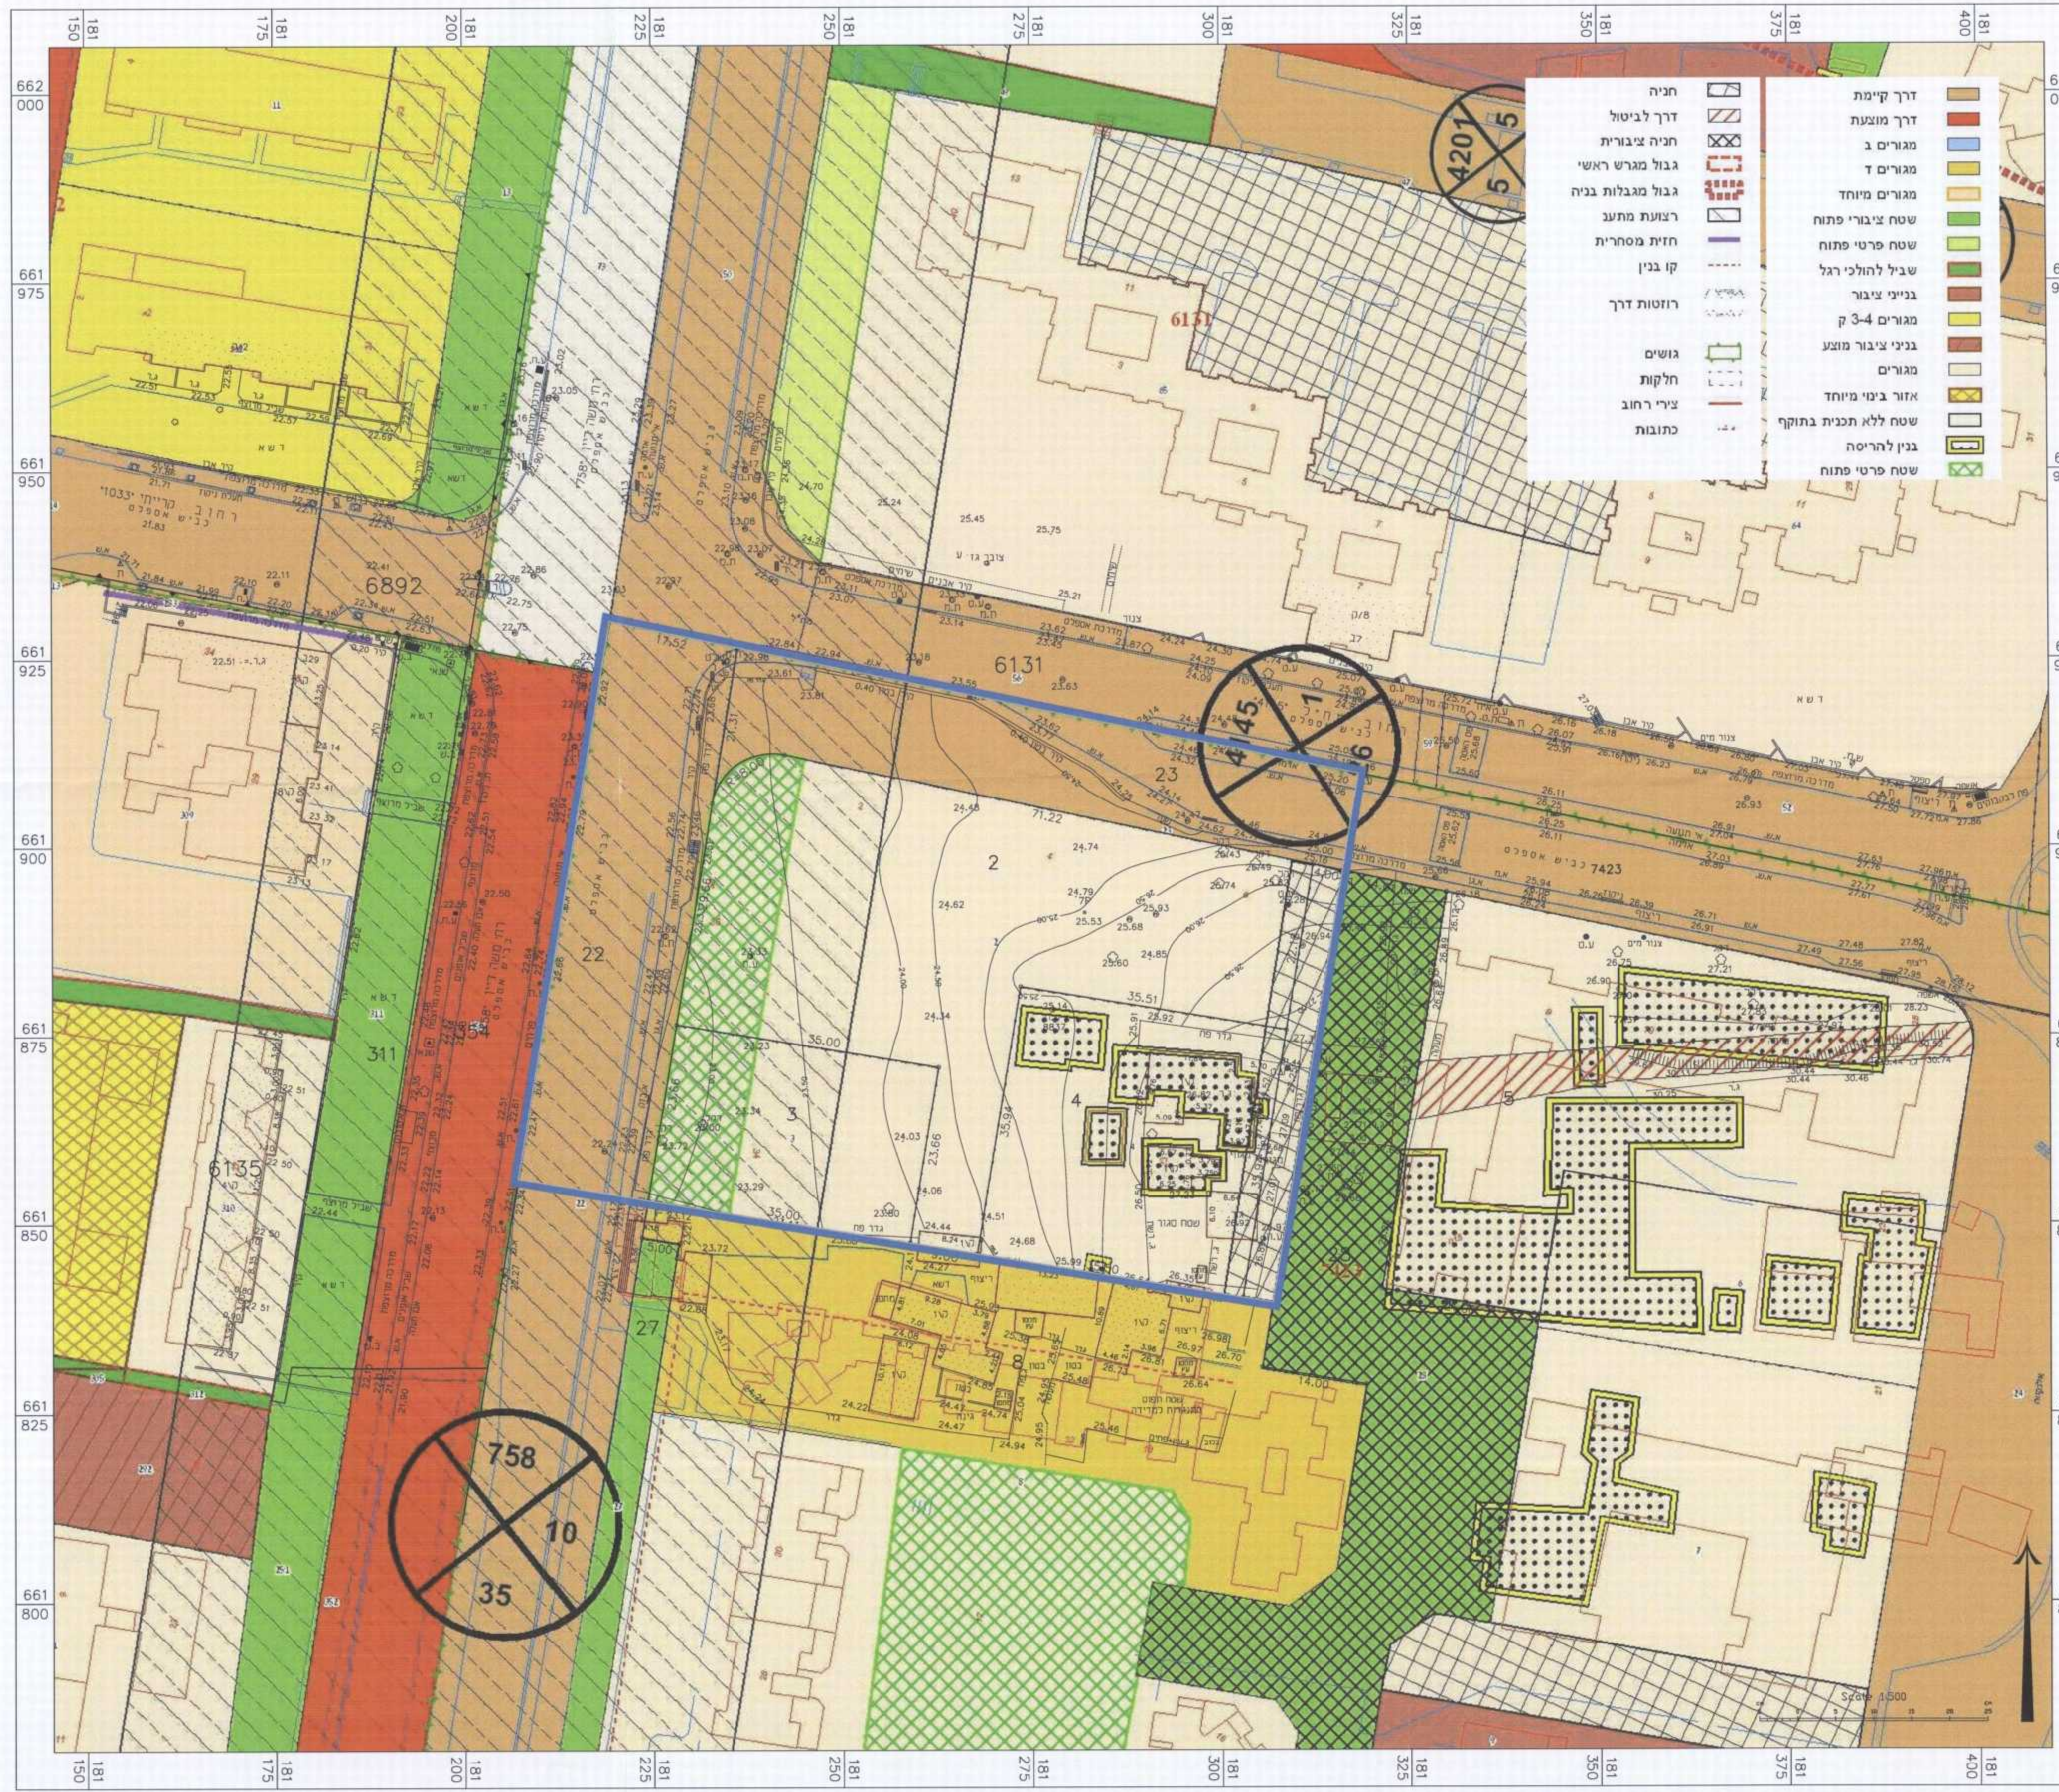

# מצב מאושר

נספח לתכנית מס' 507-0200865

## "שער שלם"

גליון 1 מתוך 1

|                   |            |
|-------------------|------------|
| תחולה             | רקע        |
| תיאור             |            |
| תאריך עריכת הנספח | 22/05/2016 |
| קנ"מ              | 1:500      |
| תרשימים נוספים    | -          |
| שם תרשים          | -          |
| שם תרשים          | -          |
| שם תרשים          | -          |

|                |  |
|----------------|--|
| שמות וזיהומות: |  |
| עורך הנספח     | שם: דורון צפירי<br>תאגיד: פרזי-צפירי אדרי בע"מ |

|                |                           |
|----------------|---------------------------|
| שמות וזיהומות: |                           |
| מודד           | שם: ראובן לאופר<br>תאגיד: |

הועדה המקומית לתכנון ולבניה תל-אביב - י"מ  
 שם התכנית 507-0200865 תא/מחיל מנרש 10 מחיל - משה דיין  
 הומלצה למתן תוקף  
 תאריך 19/03/2014 פרסוקול 14-0008 החלטה 8  
 תאריך 30/04/2014 פרסוקול 14-0011 החלטה 6  
 אושרה למתן תוקף ע"י הועדה המחוזית לתכנון ולבניה  
 תאריך 9.5.2015 ישיבת מס' 1222  
 מנהל האגף: [Signature]  
 יו"ר ועדת המעטפת: [Signature]  
 תאריך: 22/5/16