


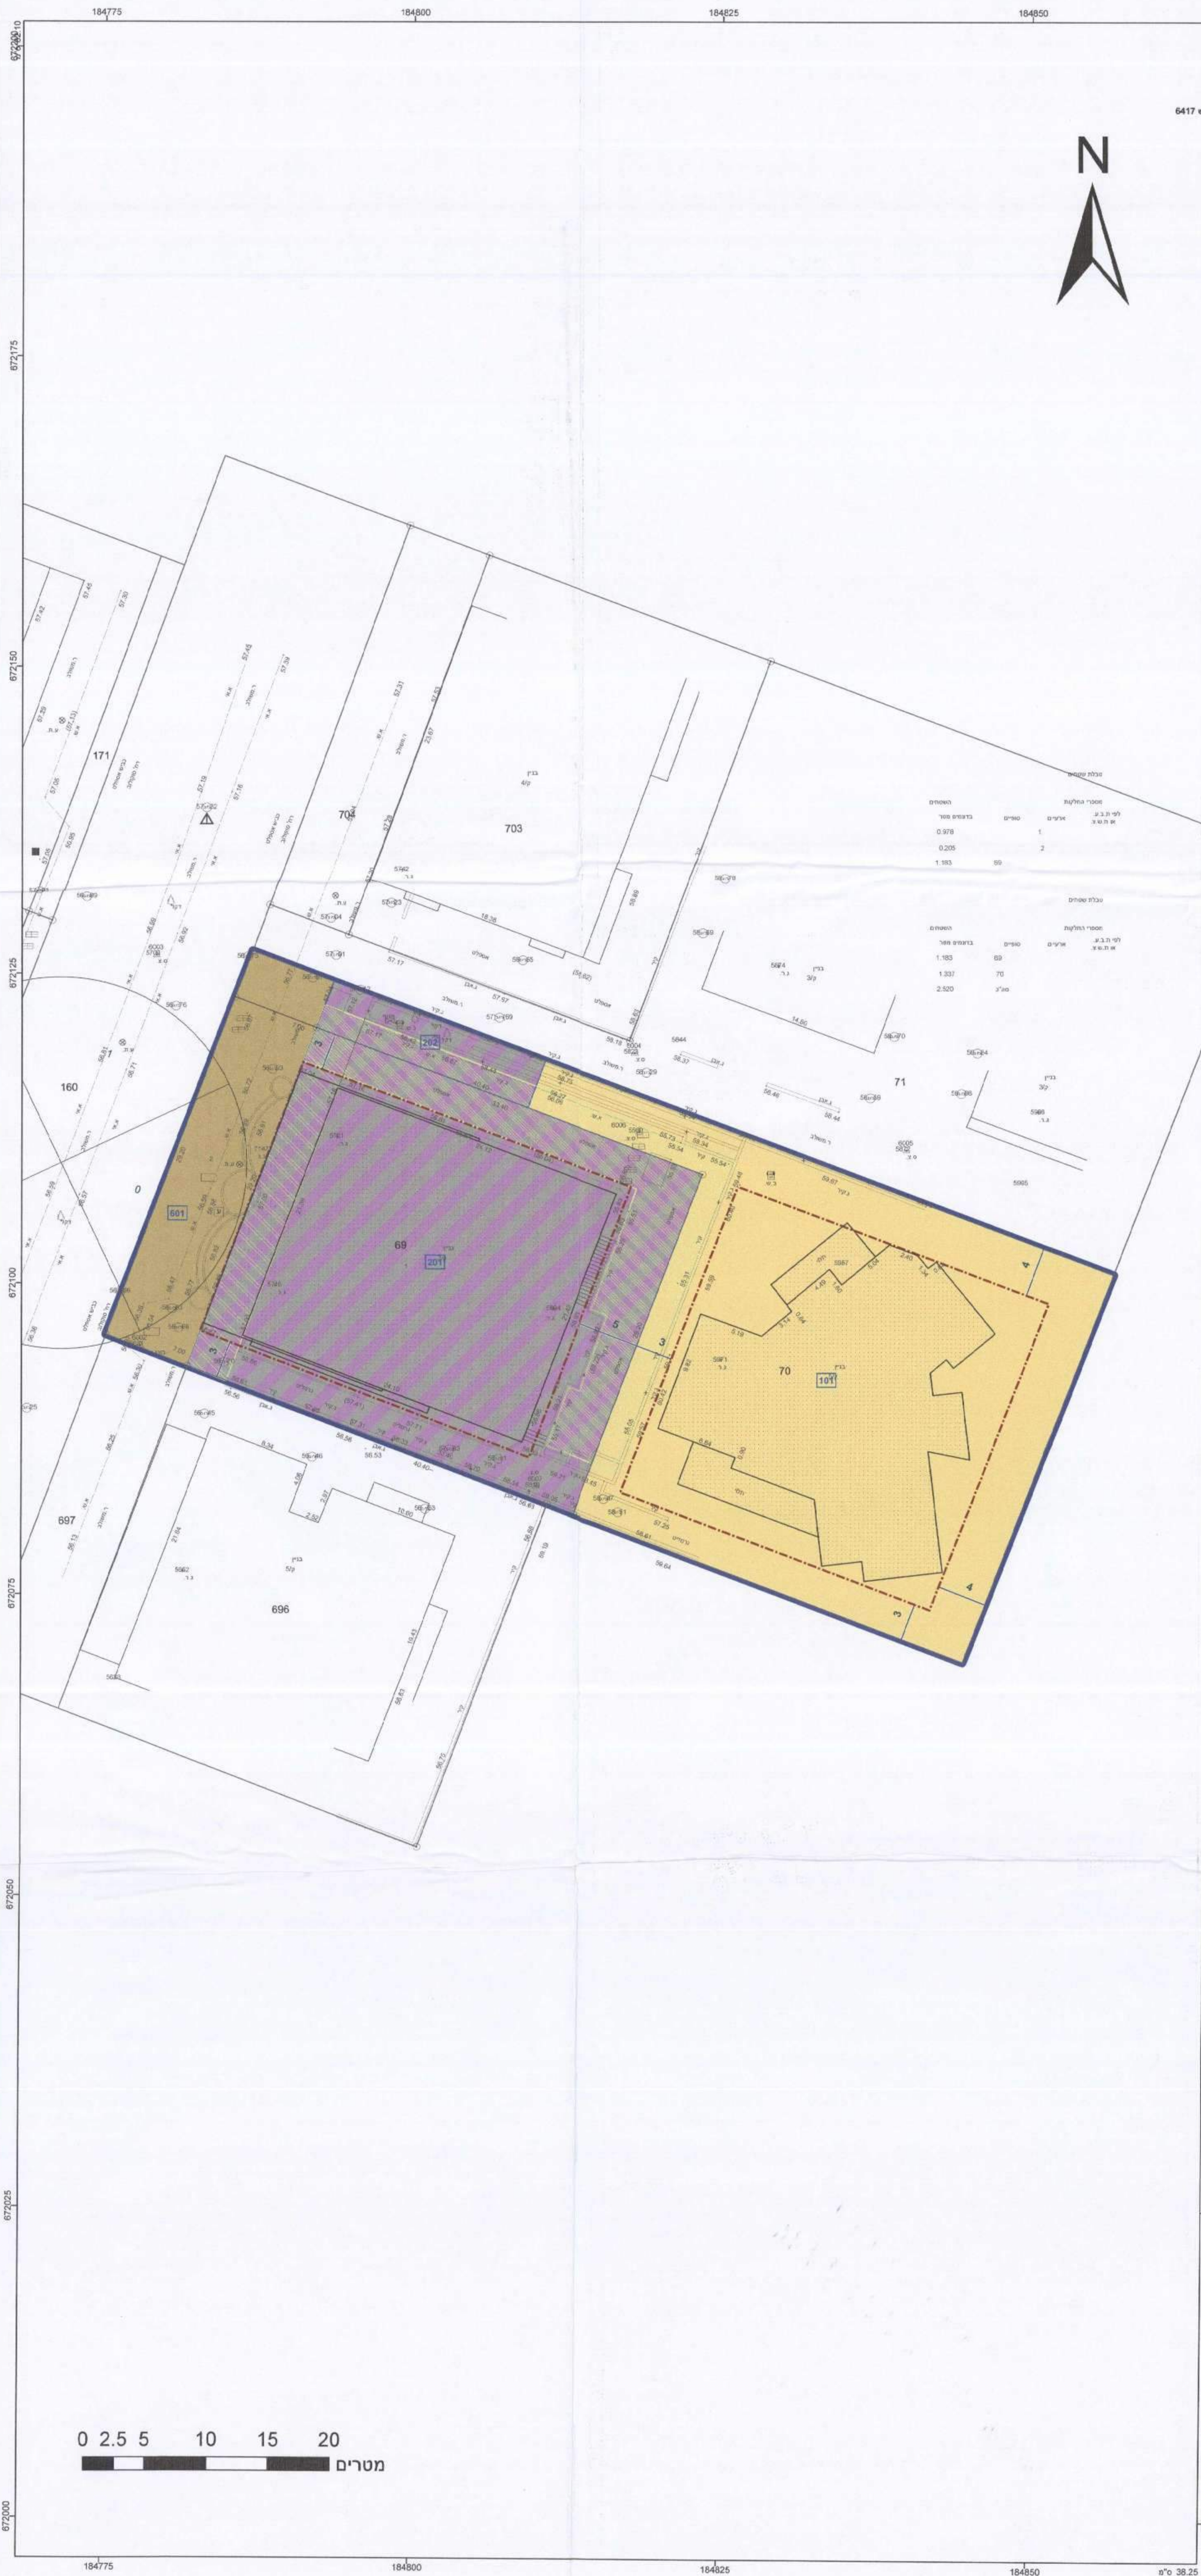

מסחר ומשרדים

דרך מאושרת

מגורים

זיקת הנאה למעבר ברכב

זיקת הנאה למעבר רגלי

קו-בנין

מידות

מסחר ומשרדים

דרך מאושרת

מגורים

זיקת הנאה למעבר ברכב

זיקת הנאה למעבר רגלי

קו-בנין

מידות

מסחר ומשרדים

דרך מאושרת

מגורים

זיקת הנאה למעבר ברכב

זיקת הנאה למעבר רגלי

קו-בנין

מידות

מבנה

צריפיסכנהחממה

אספלט

אבן שפה

דרך עפר

גדר חיץ ו רשת

גדר אבן/קיר

גדר אבן/קיר

שפת ואדי

מדורן עביון שיפוע סביר

עץ

נקודת גובה אופיינית

קו גובה משני (1.0, 0.5 מ')

קו גובה ראשי (2.5, 1.0 מ')

מבנה

צריפיסכנהחממה

אספלט

אבן שפה

דרך עפר

גדר חיץ ו רשת

גדר אבן/קיר

גדר אבן/קיר

שפת ואדי


מדורן עביון שיפוע סביר

עץ

נקודת גובה אופיינית

קו גובה משני (1.0, 0.5 מ')

קו גובה ראשי (2.5, 1.0 מ')

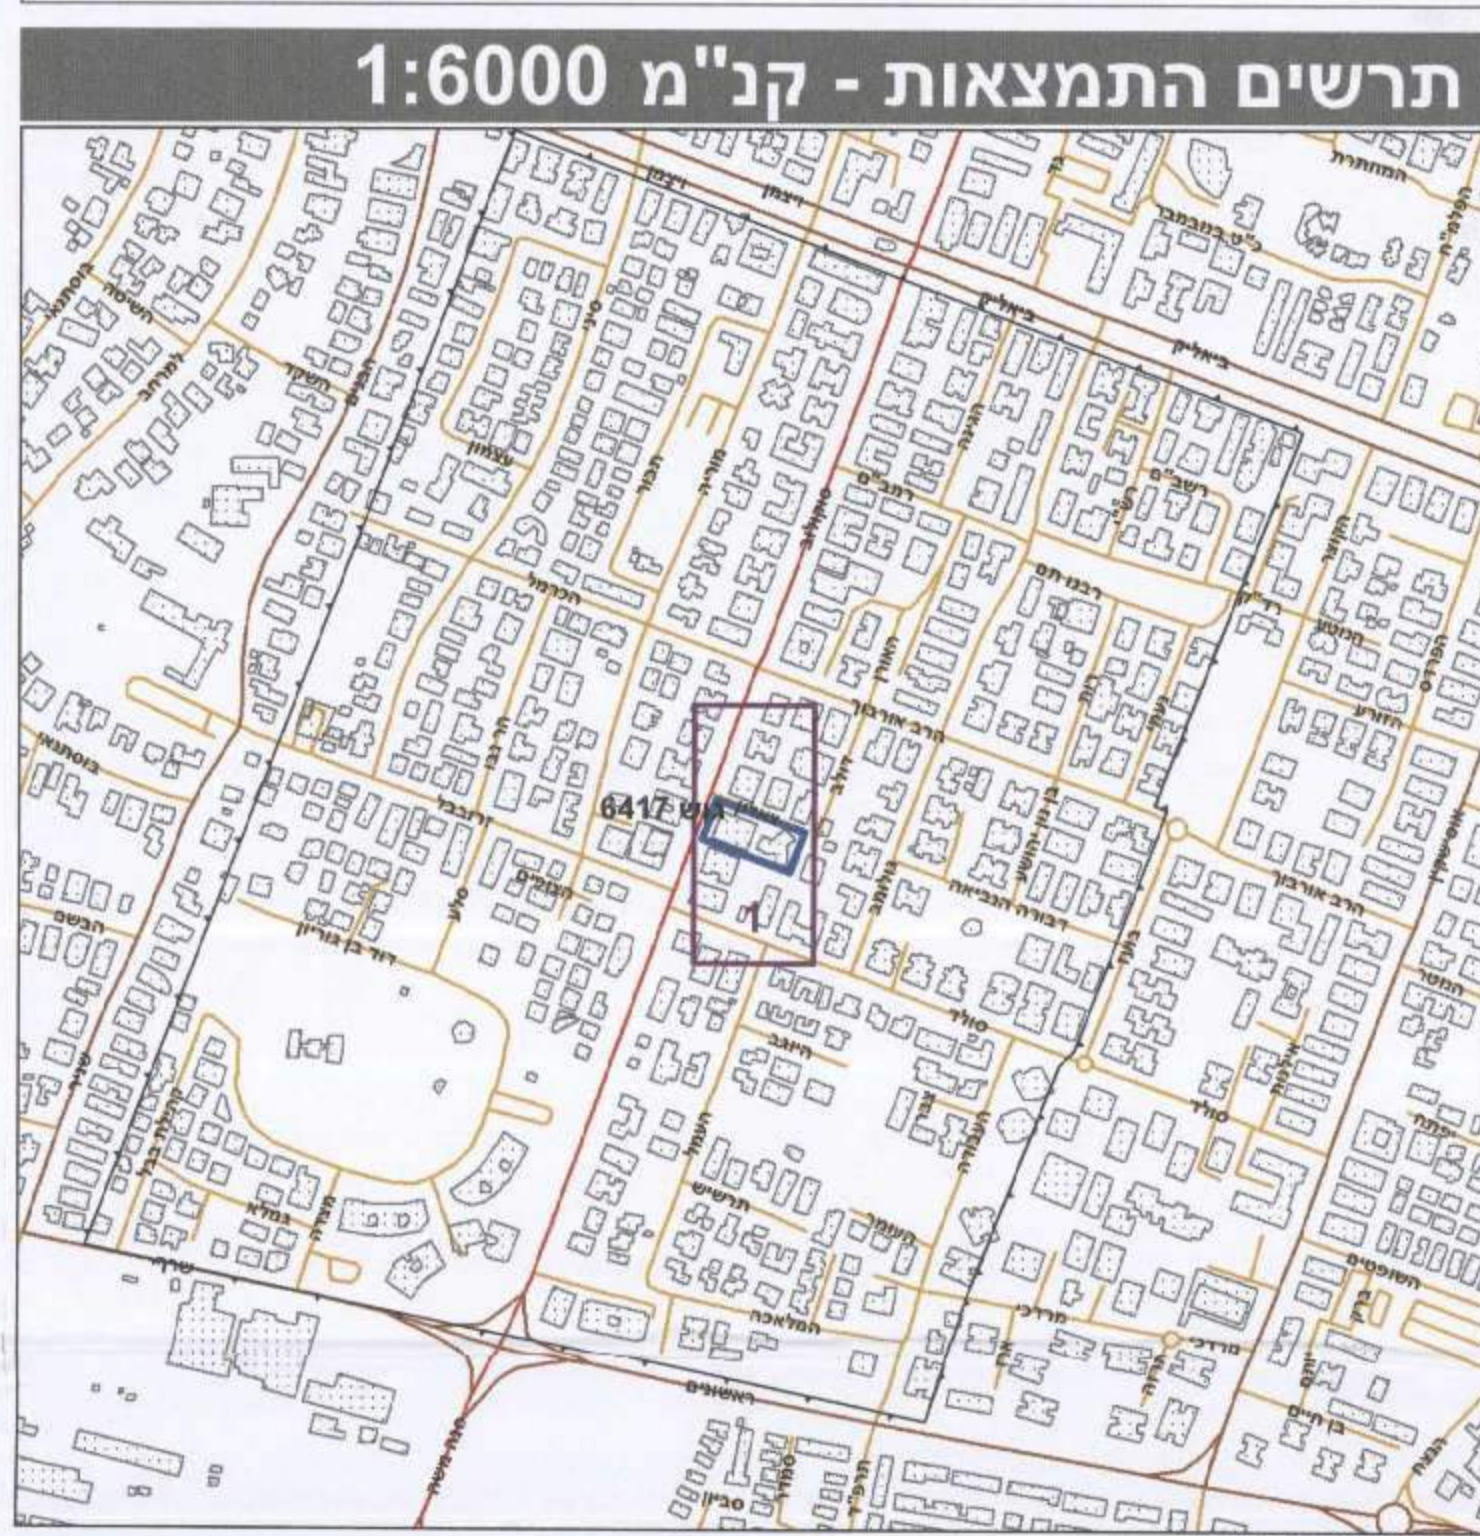

מאושרת

חוק התכנון והבנייה, התשכ"ה - 1965

תכנית מפורטת

מס' 553-0155416

מרכז מסחרי סוקולוב 34 - רש/1100

תשריט מצב מוצע

גיליון 1 מתוך 1

מחוז

תל-אביב

מרחב תכנון מקומי

רמת השרון

רשות מקומית

רמת השרון

ישוב

רמת השרון

תכנית בסמכות

מחוזית

איחוד וחלוקה

ללא איחוד וחלוקה

היתרים או הרשאות

תכנית שמכוחה ניתן להציא היתרים או הרשאות

מונה תדפיס התשריט

12

מועד הפקדה

08/08/2016

שטח התכנית

2.52 דונם

קנה מידה

1:250

אישורים

שמות*

מגיש התכנית

תאגיד: בר גול השקעות בע"מ

עורך ראשי

אורי יעקב שלום

ז"ם

תאגיד: סטביליטי בע"מ

תאגיד: בר גול השקעות בע"מ

בעלי ענין בקרקע*

תאגיד: בר גול השקעות בע"מ

טבלת גושים וחלקות*

מספר גוש	חלק/כל הגוש	מספרי חלקות בשלמותן	מספרי חלקות בחלקיותן
6417	חלק	69-70	

הרשימה המלאה מפורטת בהוראות התכנית / בהודעה שפורסמה בועיתונות וברשומות

הריני מצהיר בזאת כי המפה הטופוגרפית/המצבית המהווה רקע לתכנית זו, נערכה על ידי ביום 08/02/2015 והיא הוכנה לפי הוראות נוהל מבא"ת ובהתאם להוראות החוק ולתקנות המודדים שבתוקף. דיוק הקו הכחול והקדסטר:

קו כחול (בלבד) ברמה אנליטית

חאלד עאזם

730

מספר רשיון

תחיתה

תאריך

שם המודד

גרסת חירום 12.2015