

חוק התכנון והבנייה, התשכ"ה - 1965 תכנית מפורטת

מס' 502-0248567

בי/665/מח-פנינת הים בת ים

תשריט מצב מוצע		גיליון 1 מתוך 1	
מחוז	תל-אביב	מרחב תכנון מקומי	בת ים
רשות מקומית	בת ים	ישוב	בת ים
תכנית בסמכות	מחוזית	איחוד וחלוקה	ללא איחוד וחלוקה
היתרים או הרשאות	תכנית שמכונה כחל להוציא היתרים או הרשאות		
מונה תדפיס התשריט	12	מועד הפקה	22/09/2016
שטח התכנית	0.937 דונם	קנה מידה	1:250
אישורים			

מינהל התכנון - מחוז תל-אביב
חוק התכנון והבנייה תשכ"ה - 1965
אישור תכנית מס' 502-0248567
התעדה התקדמית לתכנון והכנה והחלטה
ביום 16.10.16 לאחר את התכנית
על התכנית נקבעו שטחי אישור של
מינהל התכנון וז"ר הועלתם למחוזות

שמות*

מגיש התכנית	משה פרג תאגיד:
מגיש התכנית	תאגיד: ביסים אליהו ובניו בע"מ
עורך ראשי	דב קוקר תאגיד: דב קוקר אדריכלים בע"מ

בעלי עניין בקרקע*

בעלים	משה פרג תאגיד:
-------	-------------------

טבלת גושים וחלקות*

מספר גוש	מספר חלקות בשלמותן	מספר חלקות בחלקיות
7146	306	

* הרשימה המלאה מפורטת בהוראות התכנית / בהודעה שפורסמה בעיתונות וברשומות

הריני מצהיר בזאת כי המפה הטופוגרפית/המצבית המהווה רקע לתכנית זו, נערכה על ידי ביום 14.05.2015 והיא הוכנה לפי הוראות נוהל מב"ת ובהתאם להוראות החוק ולתקנות המודדים שבתוקף. דיוק הקו הכחול והקדסטר: קו כחול (בלבד) ברמה אנליטית

16/10/16
אבגדור מזור
שם המודד

552
חתימה

מספר רישון

תאריך


מקרא

- מגורים ד
- זיקת הגנה למעבר ברכב
- קו בנין עילי
- קו בנין עילי
- חזית מסחרית
- קו החוף
- מידות
- קו בנין תחת/ תת קרקעי


מקרא מפת מדידה

- מבנה
- צריף/סככה/תעממה
- אספלט
- אבו שפה
- דדו עפר
- גדר חיל / רשת
- גדר אבוקר
- גדר אבן / קיר אבן / גדר / בסו
- שפת ואדי
- מדורן עניון / שיפוע סמעי
- עץ
- 12.85
- קו גובה משני 1.00 מ"ט
- קו גובה ראשי 2.50 מ"ט

תרשים התמצאות - קנ"מ 1:6000

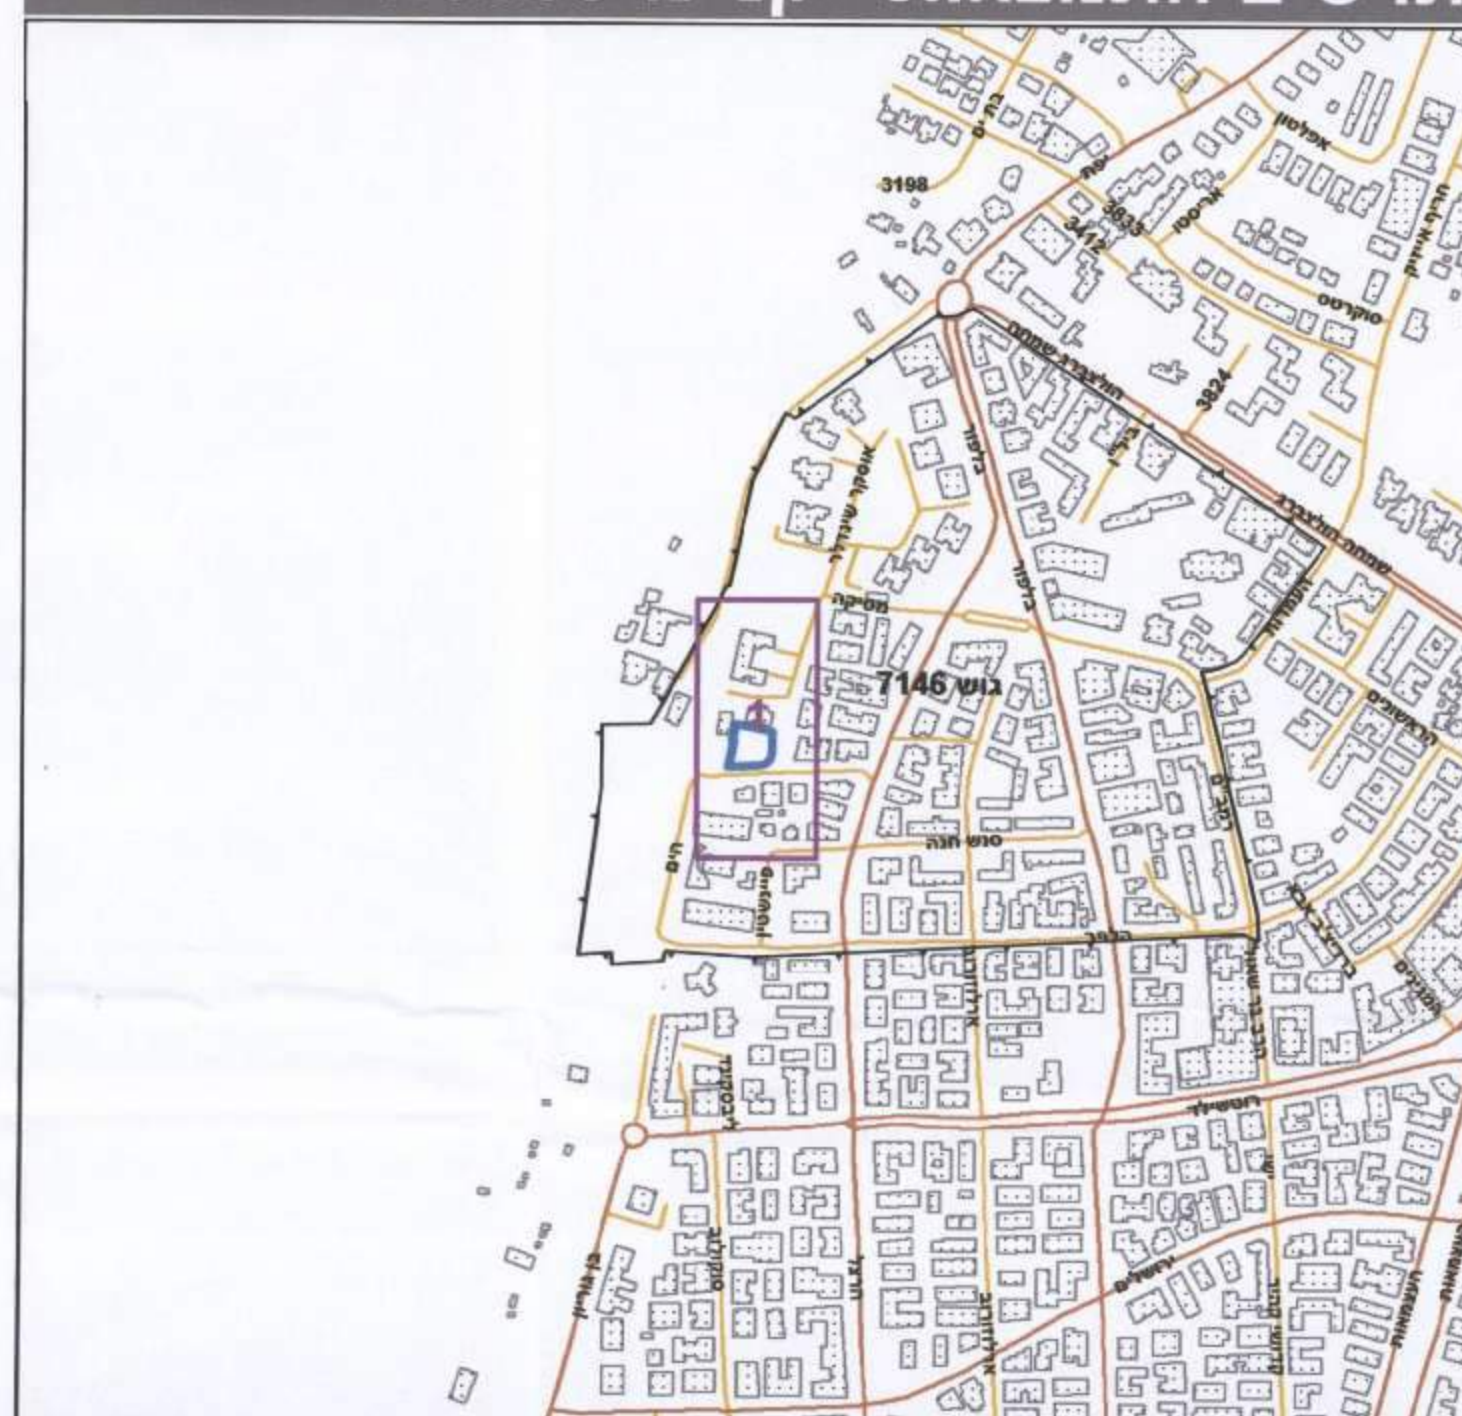

תרשים סביבה - קנ"מ 1:1500

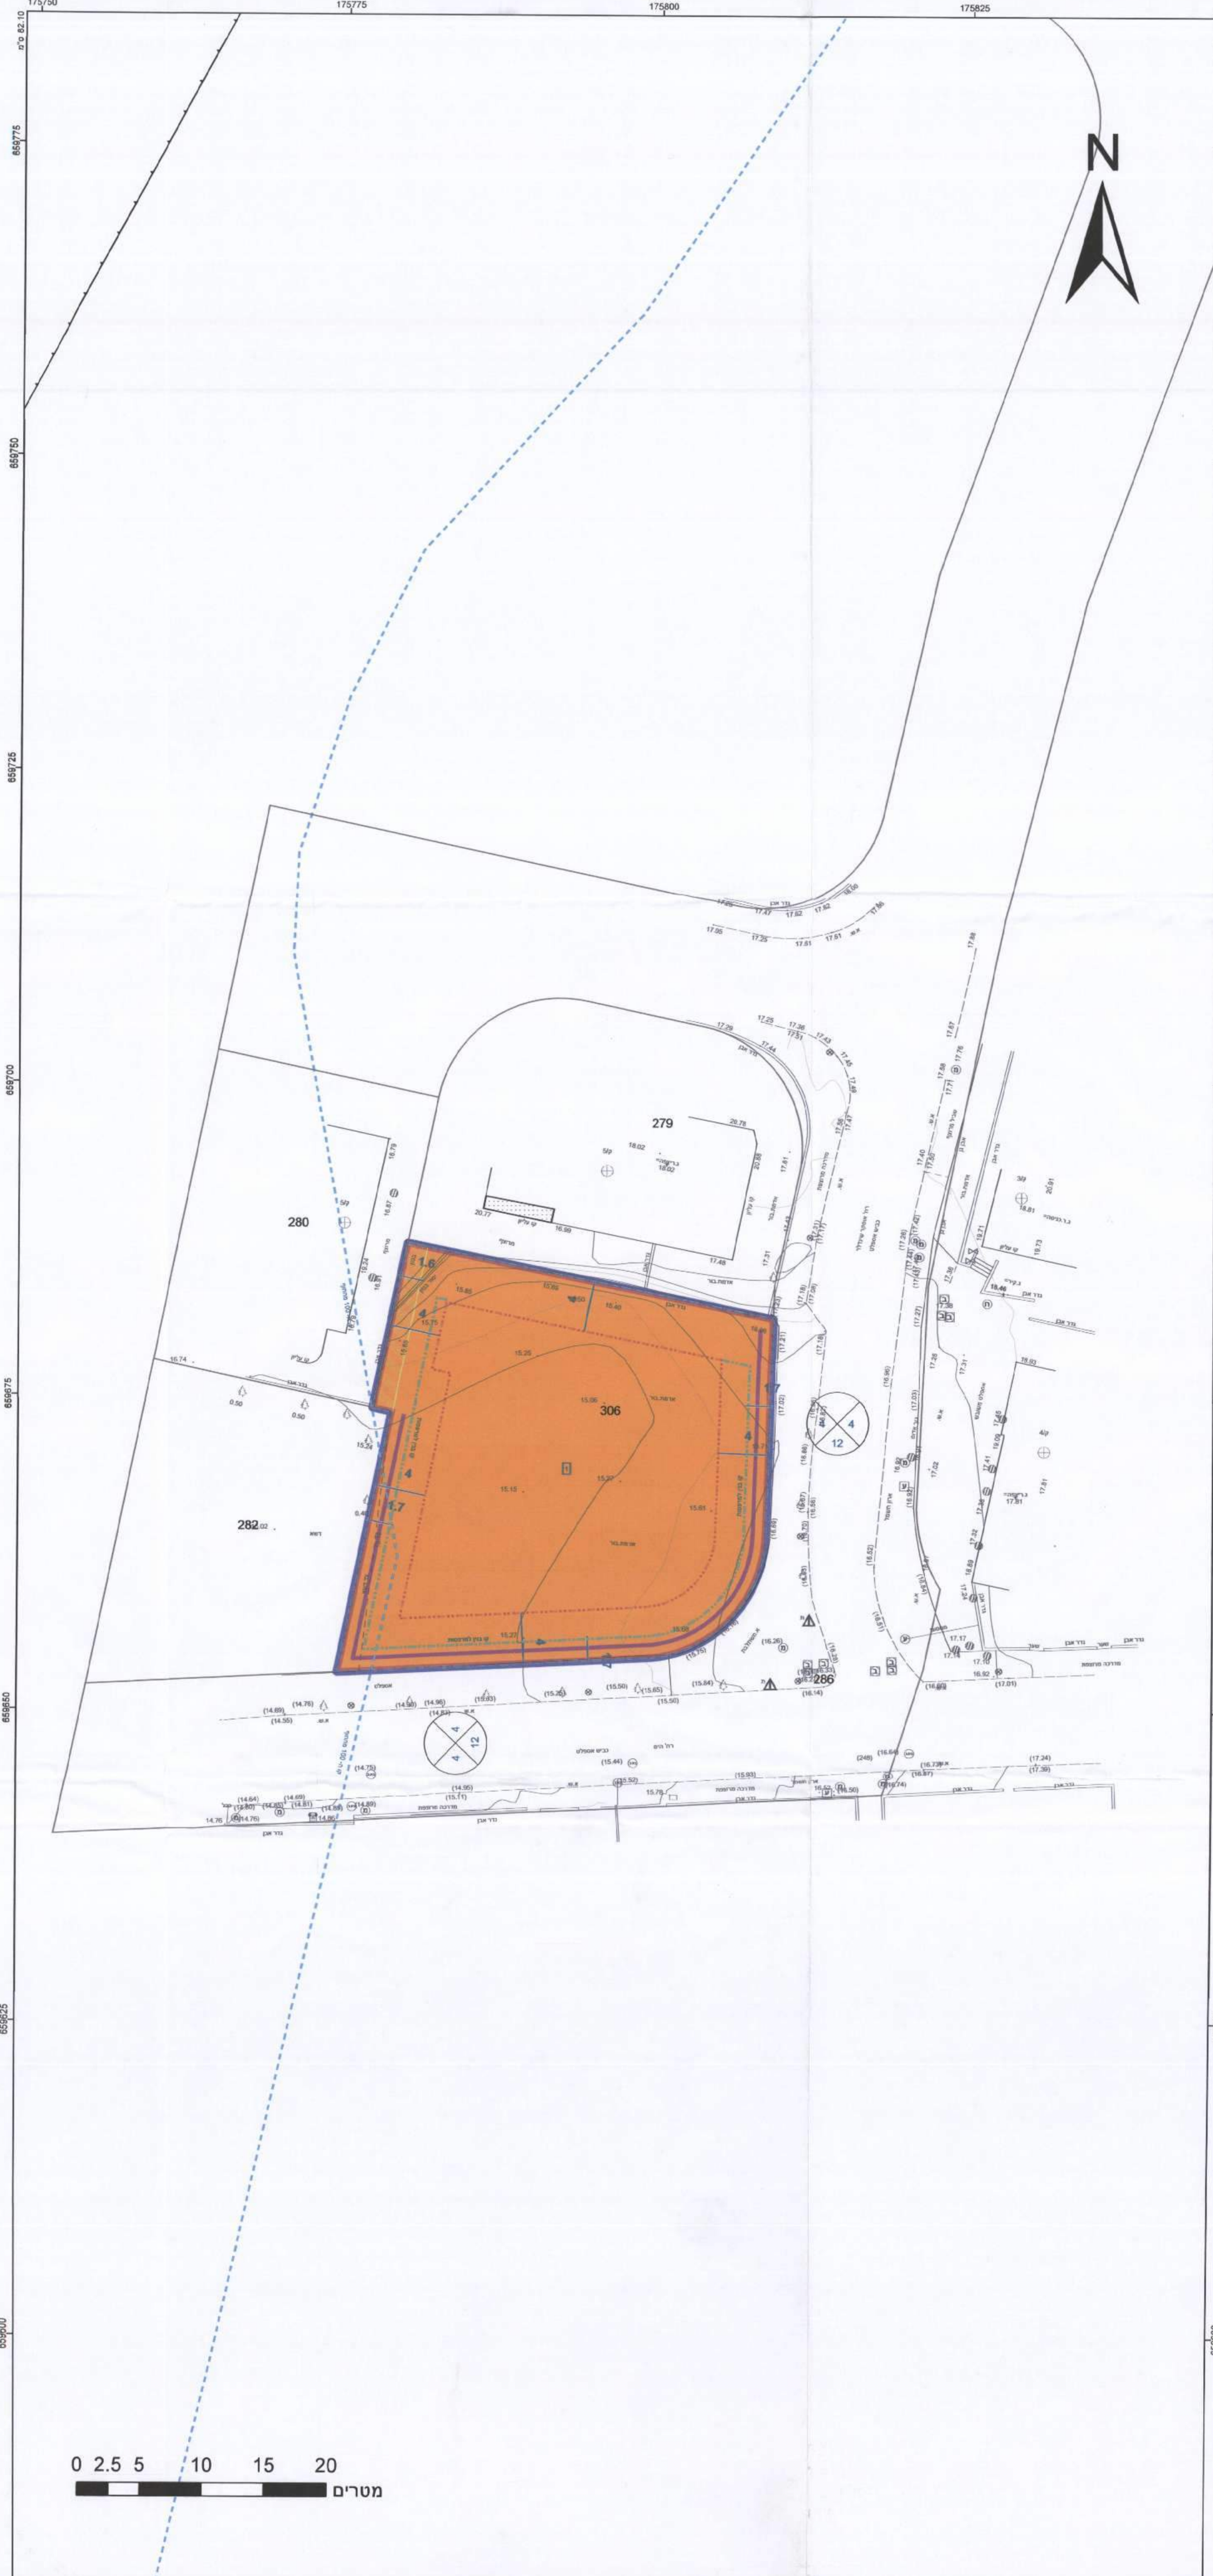

0 2.5 5 10 15 20
מטרים