חוק התכנון והבניה, התשכ"ה - 1965
תכנית מתאר מקומית

מס' 503-0300525

גב/616 - רחוב המאבק 4-10 גבעתיים

תשריט מצב מוצא	גיליון 1 מתוך 1
מחוז	תל-אביב
מרחב תכנון מקומי	גבעתיים
רשות מקומית	גבעתיים
ישוב	גבעתיים
תכנית בסמכות	מחוזית
איחוד וחלוקה	איחוד ו/או חלוקה ללא הסכמת כל הבעלים בכל תחום התכנית/בחלק מתחום התכנית
היתרים או הרשאות	תכנית שמכוחה ניתן להוציא היתרים או הרשאות
מונה תדפיס התשריט	40
מועד הפקה	24/01/2024 23:43
שטח התכנית	1.857 דונם קנה מידה 1:500

שמות*

מגיש תכנית	חמי שאול תאגיד: קרסו התחדשות עירונית בע"מ
עורך ראשי	מוטי כסיף תאגיד: ברעלי לויצקי כסיף אדריכלים
יזם	חמי שאול תאגיד: קרסו התחדשות עירונית בע"מ

מקרא

- גבול התכנית
- גוש 1234 גבול גוש ומספרו
- 5 גבול חלקה ומספרה
- 1 תא שטח ומספרו
- מספר הדרך / קווי בנין / רוחב הדרך
- מגורים ד
- שטח ציבורי פתוח
- זיקת הנאה למעבר ברכב
- זיקת הנאה למעבר רגלי
- מבנה להריסה
- גבול מתחם תלת מימדי
- קו-בנין
- קו בנין תחתי/תת קרקעי
- להריסה
- מידות
- עץ/עצים לשימור
- עץ/עצים להעתקה
- עץ/עצים לכריתה
- מבנה לצרכי חינוך

אישורים בתכנית מס' 503-0300525

מינהל התכנון
חוק התכנון והבניה, התשכ"ה - 65
מחוזתל-אביב
הוועדה המחוזית החליטה ביום :
23/10/2023
לאשר את התוכנית
11/03/2024
תאריך יו"ר הוועדה המחוז

הריני מצהיר בזאת כי המפה הטופוגרפית/המצבית המהווה רקע לתכנית זו, נערכה על ידי ביום 26.04.2021 והיא הוכנה לפי הוראות נוהל מבא"ת ובהתאם להוראות החוק ולתקנות המודדים שבתוקף. דיוק הקו הכחול והקדסטר: מדידה אנליטית מלאה ברמת תצ"ר

משה פוגל	577
שם המודד	מספר רשיון
חתימה	תאריך

טבלת גושים וחלקות*

מספר גוש	חלק/ כל הגוש	מספרי חלקות בשלמותן	מספרי חלקות בחלקיותן
6164	חלק	289	

* הרשימה המלאה מפורטת בהוראות התכנית / בהודעה שפורסמה בעיתונות וברשומות

תרשים התמצאות - קנ"מ 1:2500

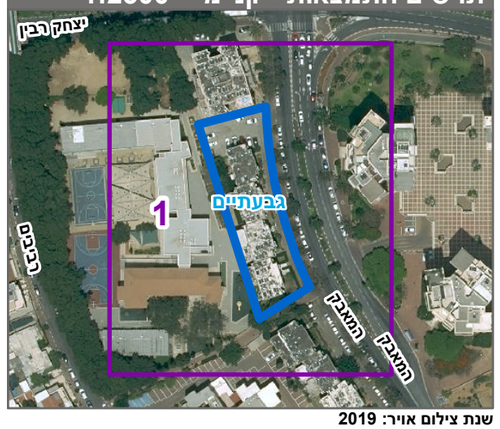

שנת צילום אויר: 2019

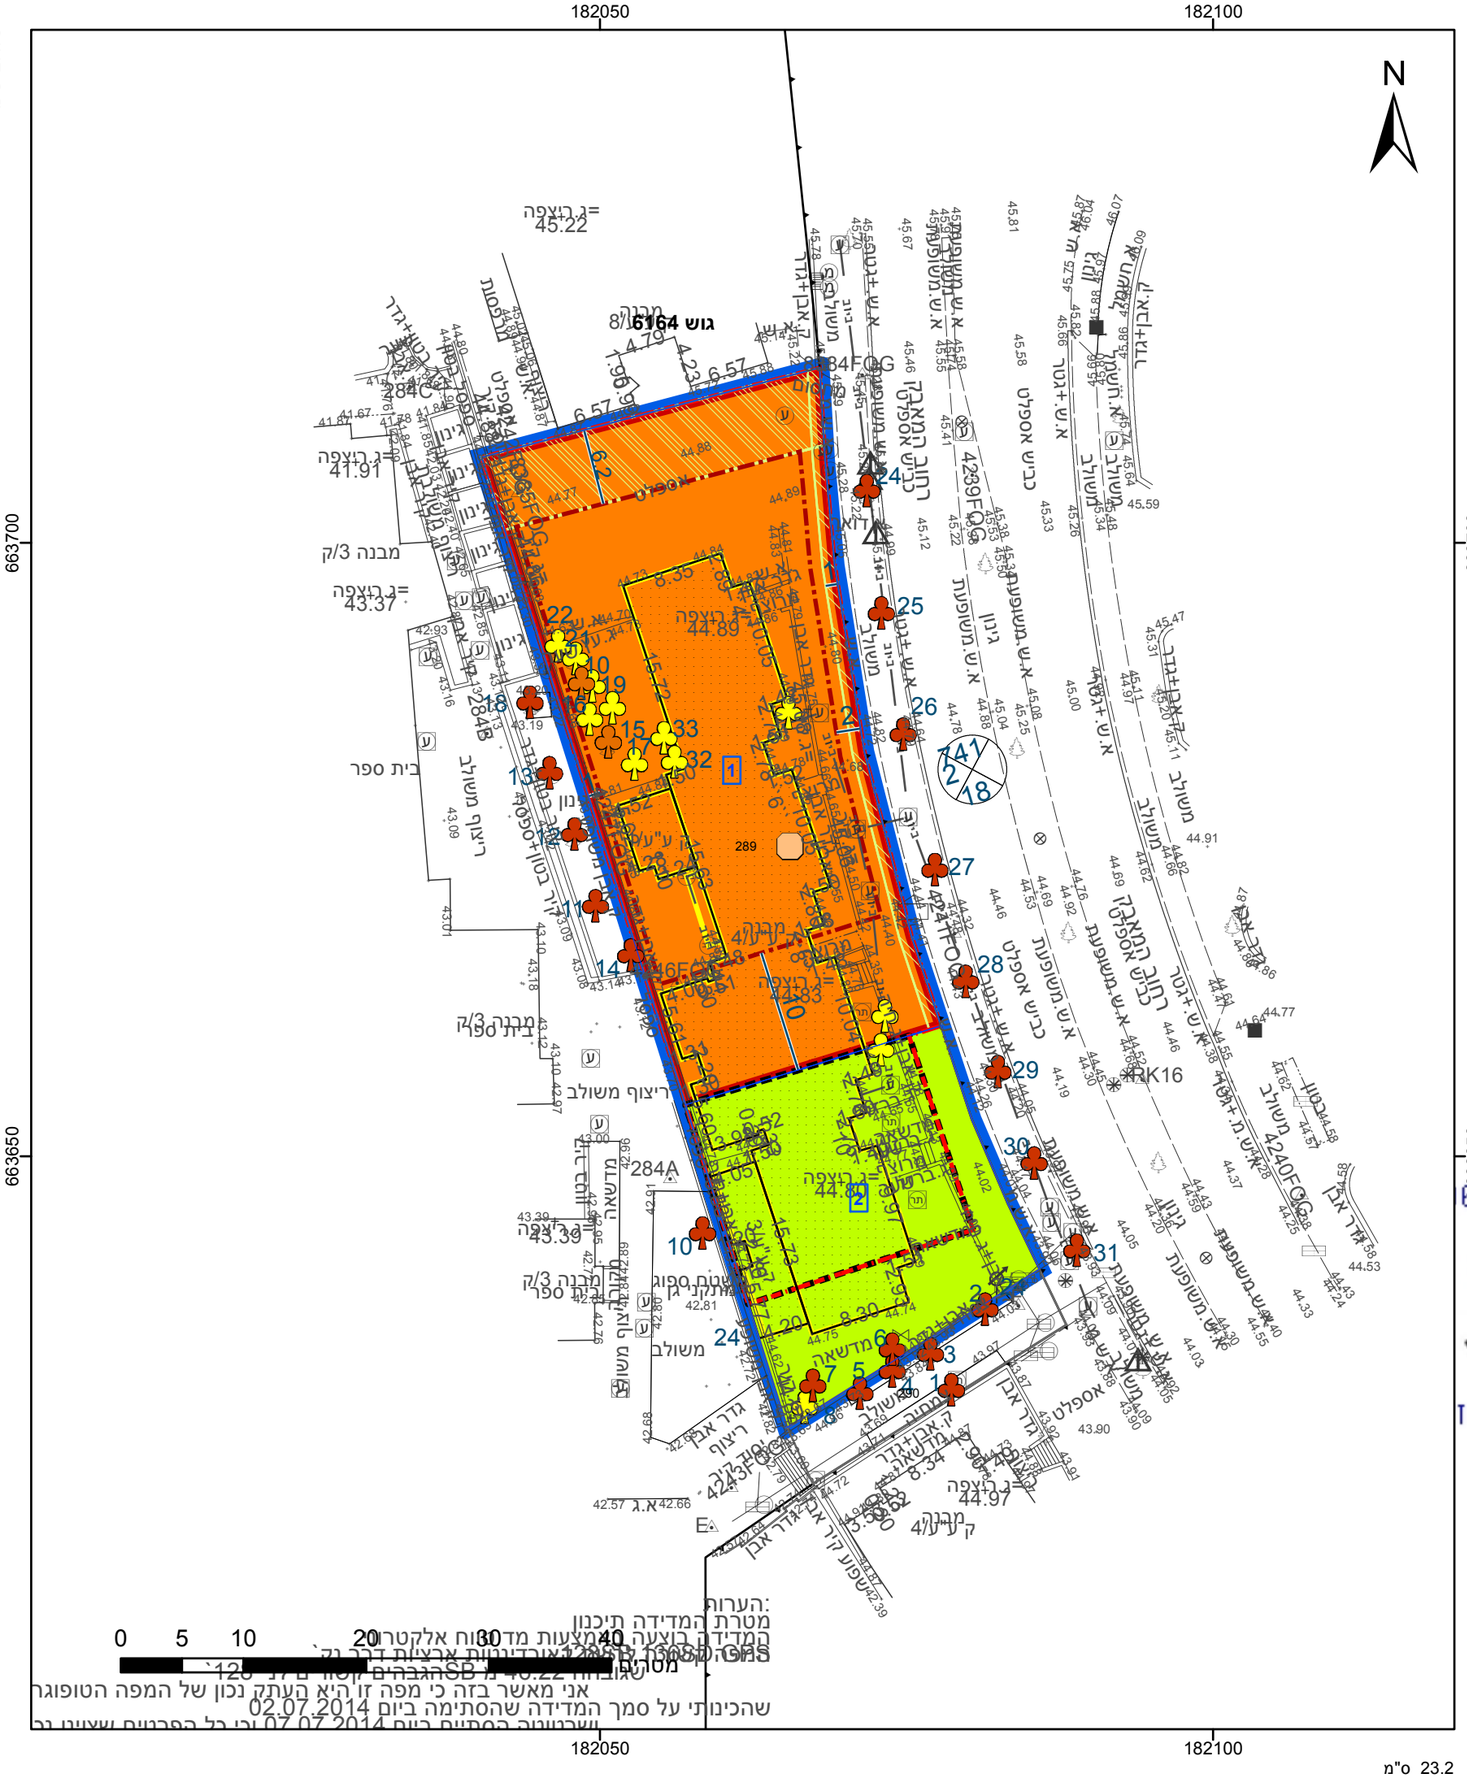

מספר תכנית: 503-0300525, מספר גירסת תשריט: 40