

נספח מצב מאושר

נספח לתכנית מס' 508-0483529

תוספת יחידת דיור ושינוי הבינוי
ברחי ביאליק 4 קרית אונו

גליון 1 מתוך 1


תחולה	רקע
תיאור	
תאריך עריכת הנספח	14/062017
קנ"מ	1:250
תרשימים נוספים	קנ"מ

שמות וחתימות:


עורך הנספח	שם: אדריכל גרינטל אבישי	חתימה:
	תאריך: 20.06.17	

אדריכל גרינטל אבישי
עיצוב אדריכלות - איתי ערם
מ.ר. 38684

מצב מאושר

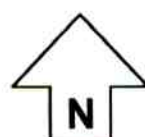

קנ"מ 1:250

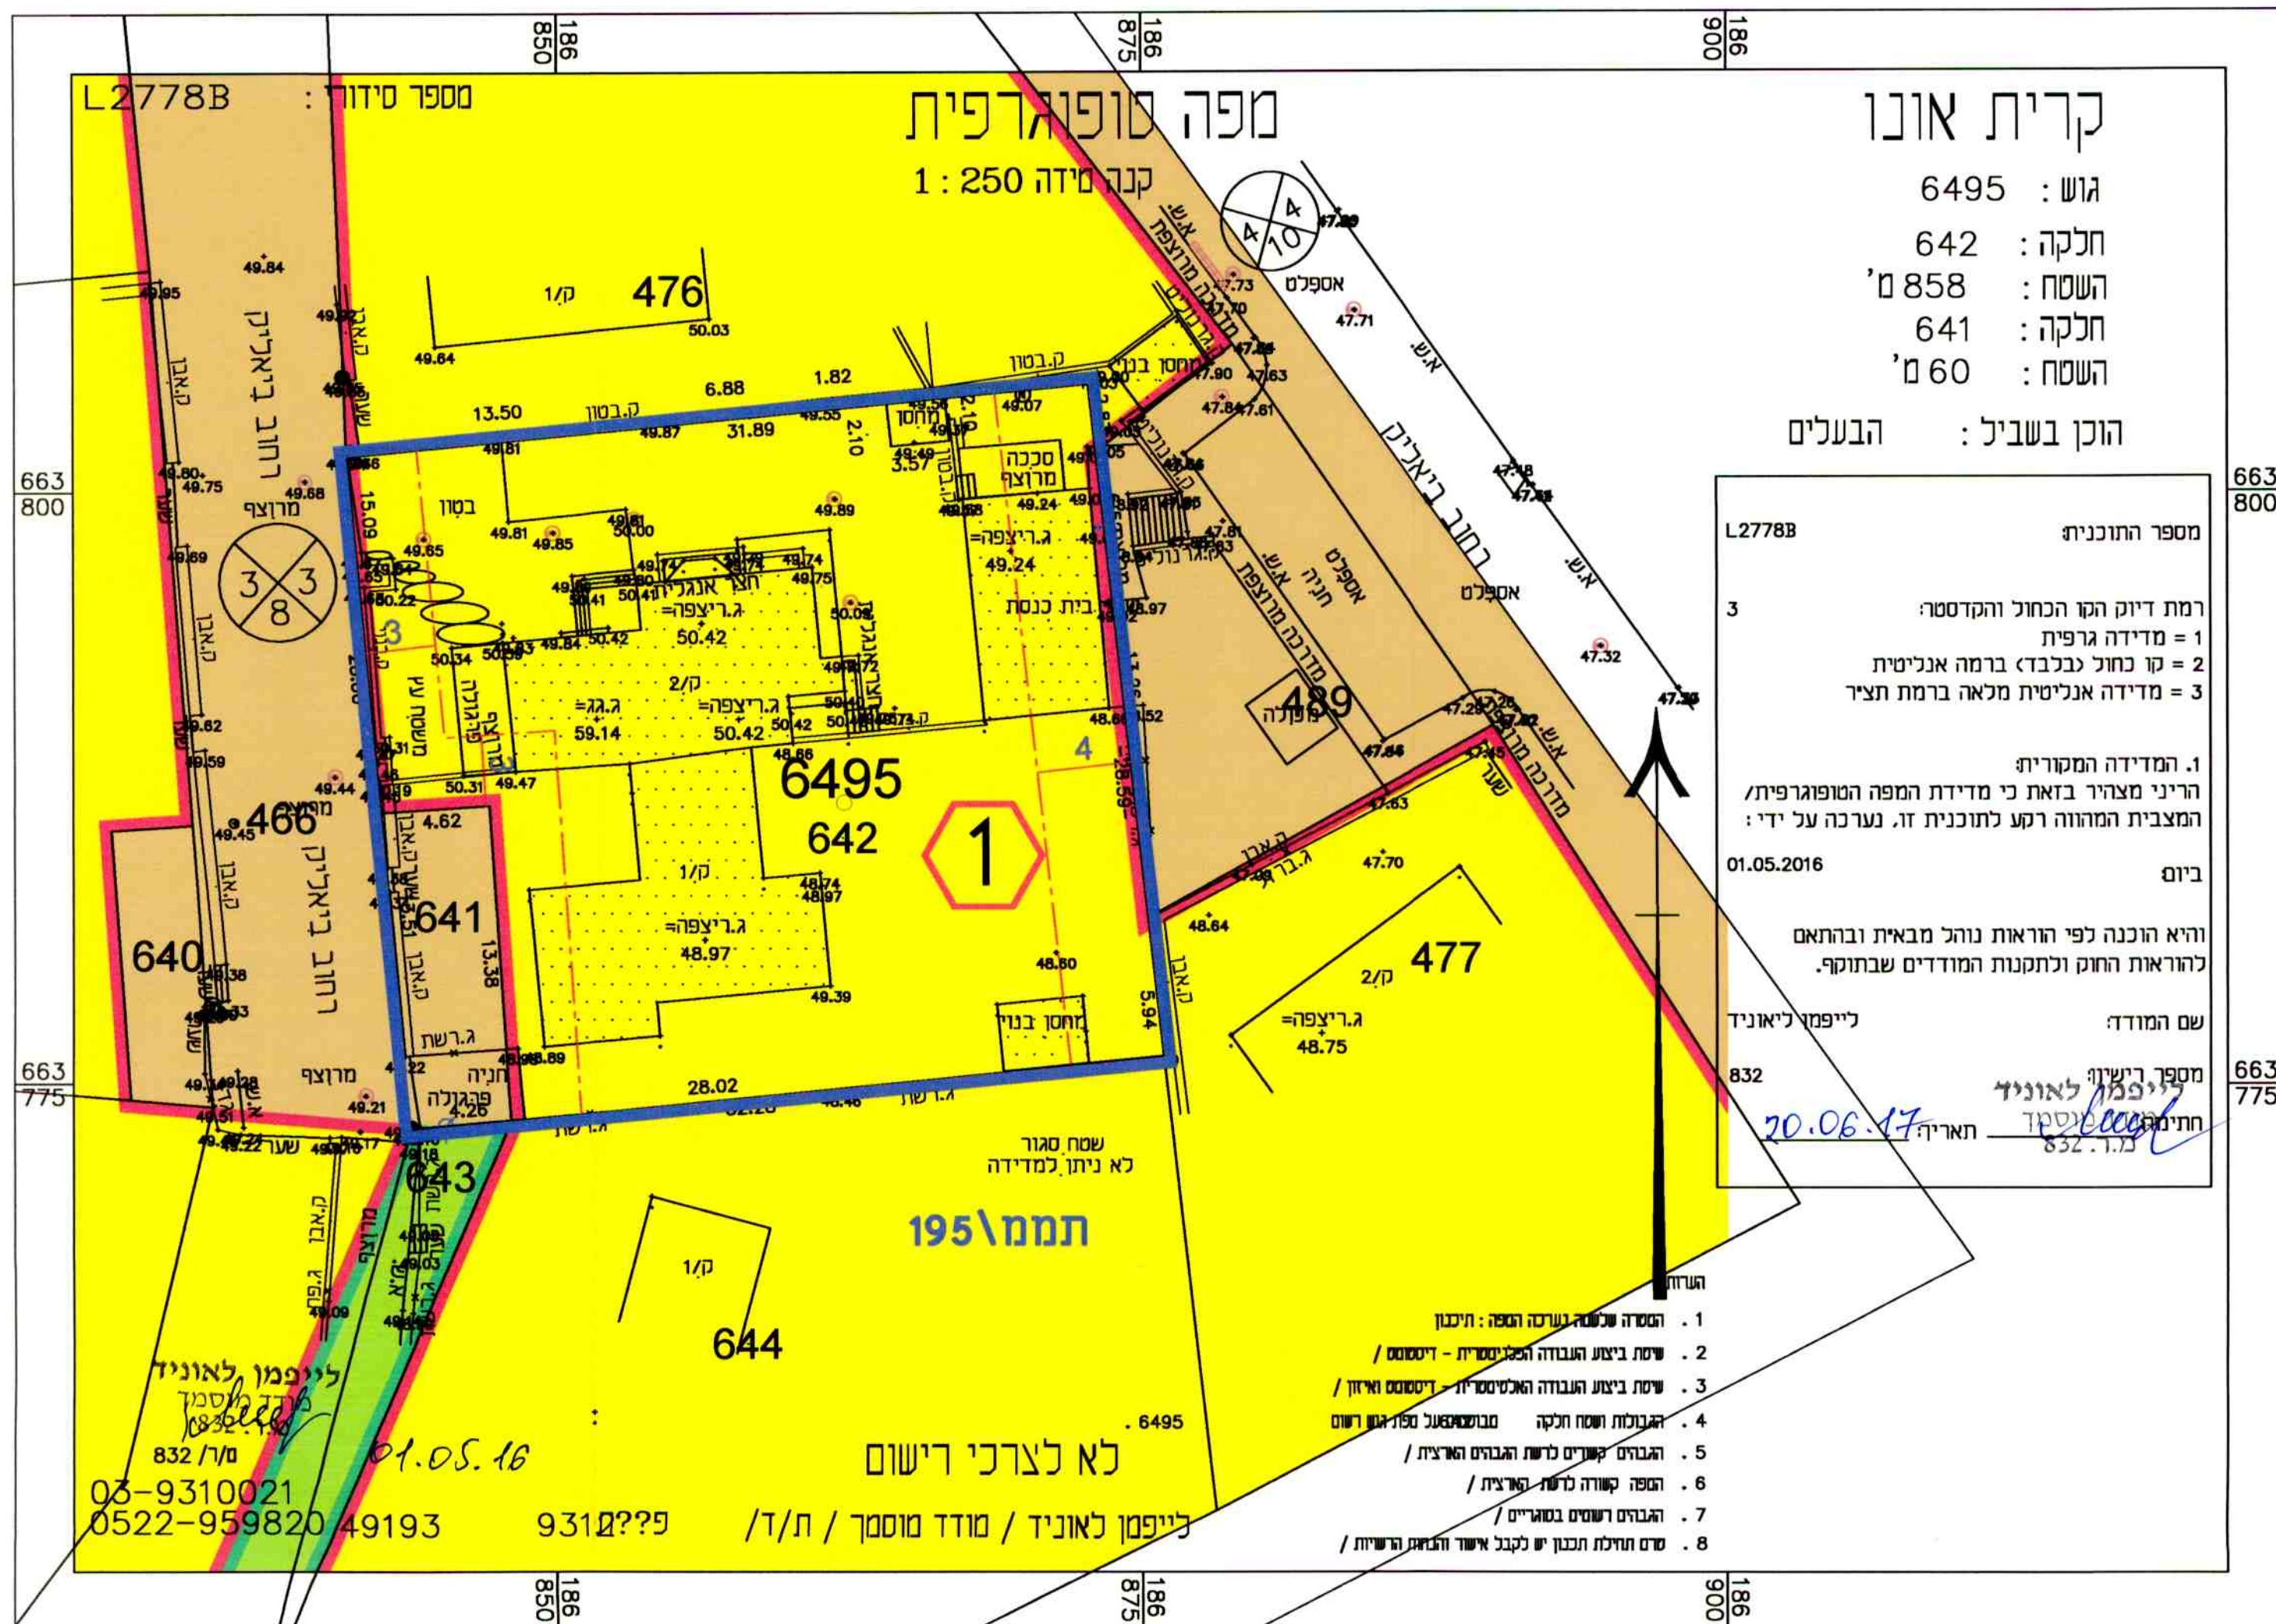

1. הסדרה של המפה נערכה תחת חסות
2. שיטת ביצוע התבונה האנליטית - יחסים /
3. שיטת ביצוע התבונה האנליטית - יחסים הידוע /
4. התבונות חוסת וחקר מנטרליטתל ספר 108 רישום
5. התבונות קטנים לוחות התבונות הרצית /
6. המפה קטנה לוחות הרצית /
7. התבונות רישום בטווחים /
8. שיטת תחילת התבונות יע לכבוד אישור התבונות הרצית /

מקרא מצב מאושר

- גבול התכנית
- קו בניין ומספרו
- מגורים מיוחד 1
- שביל
- דרך מאושרת
- מספר חלקה 158
- גבול חלקה

הועדה המקומית לתכנון ובנייה מרחב תכנון
מקומי אונו חוק התכנון והבניה תשכ"ה-1965
אשר תכנית מס' 508-0483529
התכנית מאושרת מכח סעיף 108 (ג) לחוק
חתימה: 4.7.17
מיוחסת הועדה יו"ר הועדה