

תשריט מצב מאושר

נספח לתכנית מס' 553-0509984

רש" 1137 -
איחוד חלקות ביעוד ציבורי
בשכונת נווה רסקו, רמת השרון

גליון 1 מתוך 1

תחולה

תיאור

תאריך עריכת
הנספח

23/02/2017

קני"מ

1:250

תרשימים נוספים


קני"מ

עורך
הנספח

שם: אליזבת גולדשטיין

חתימה:

תאריך:

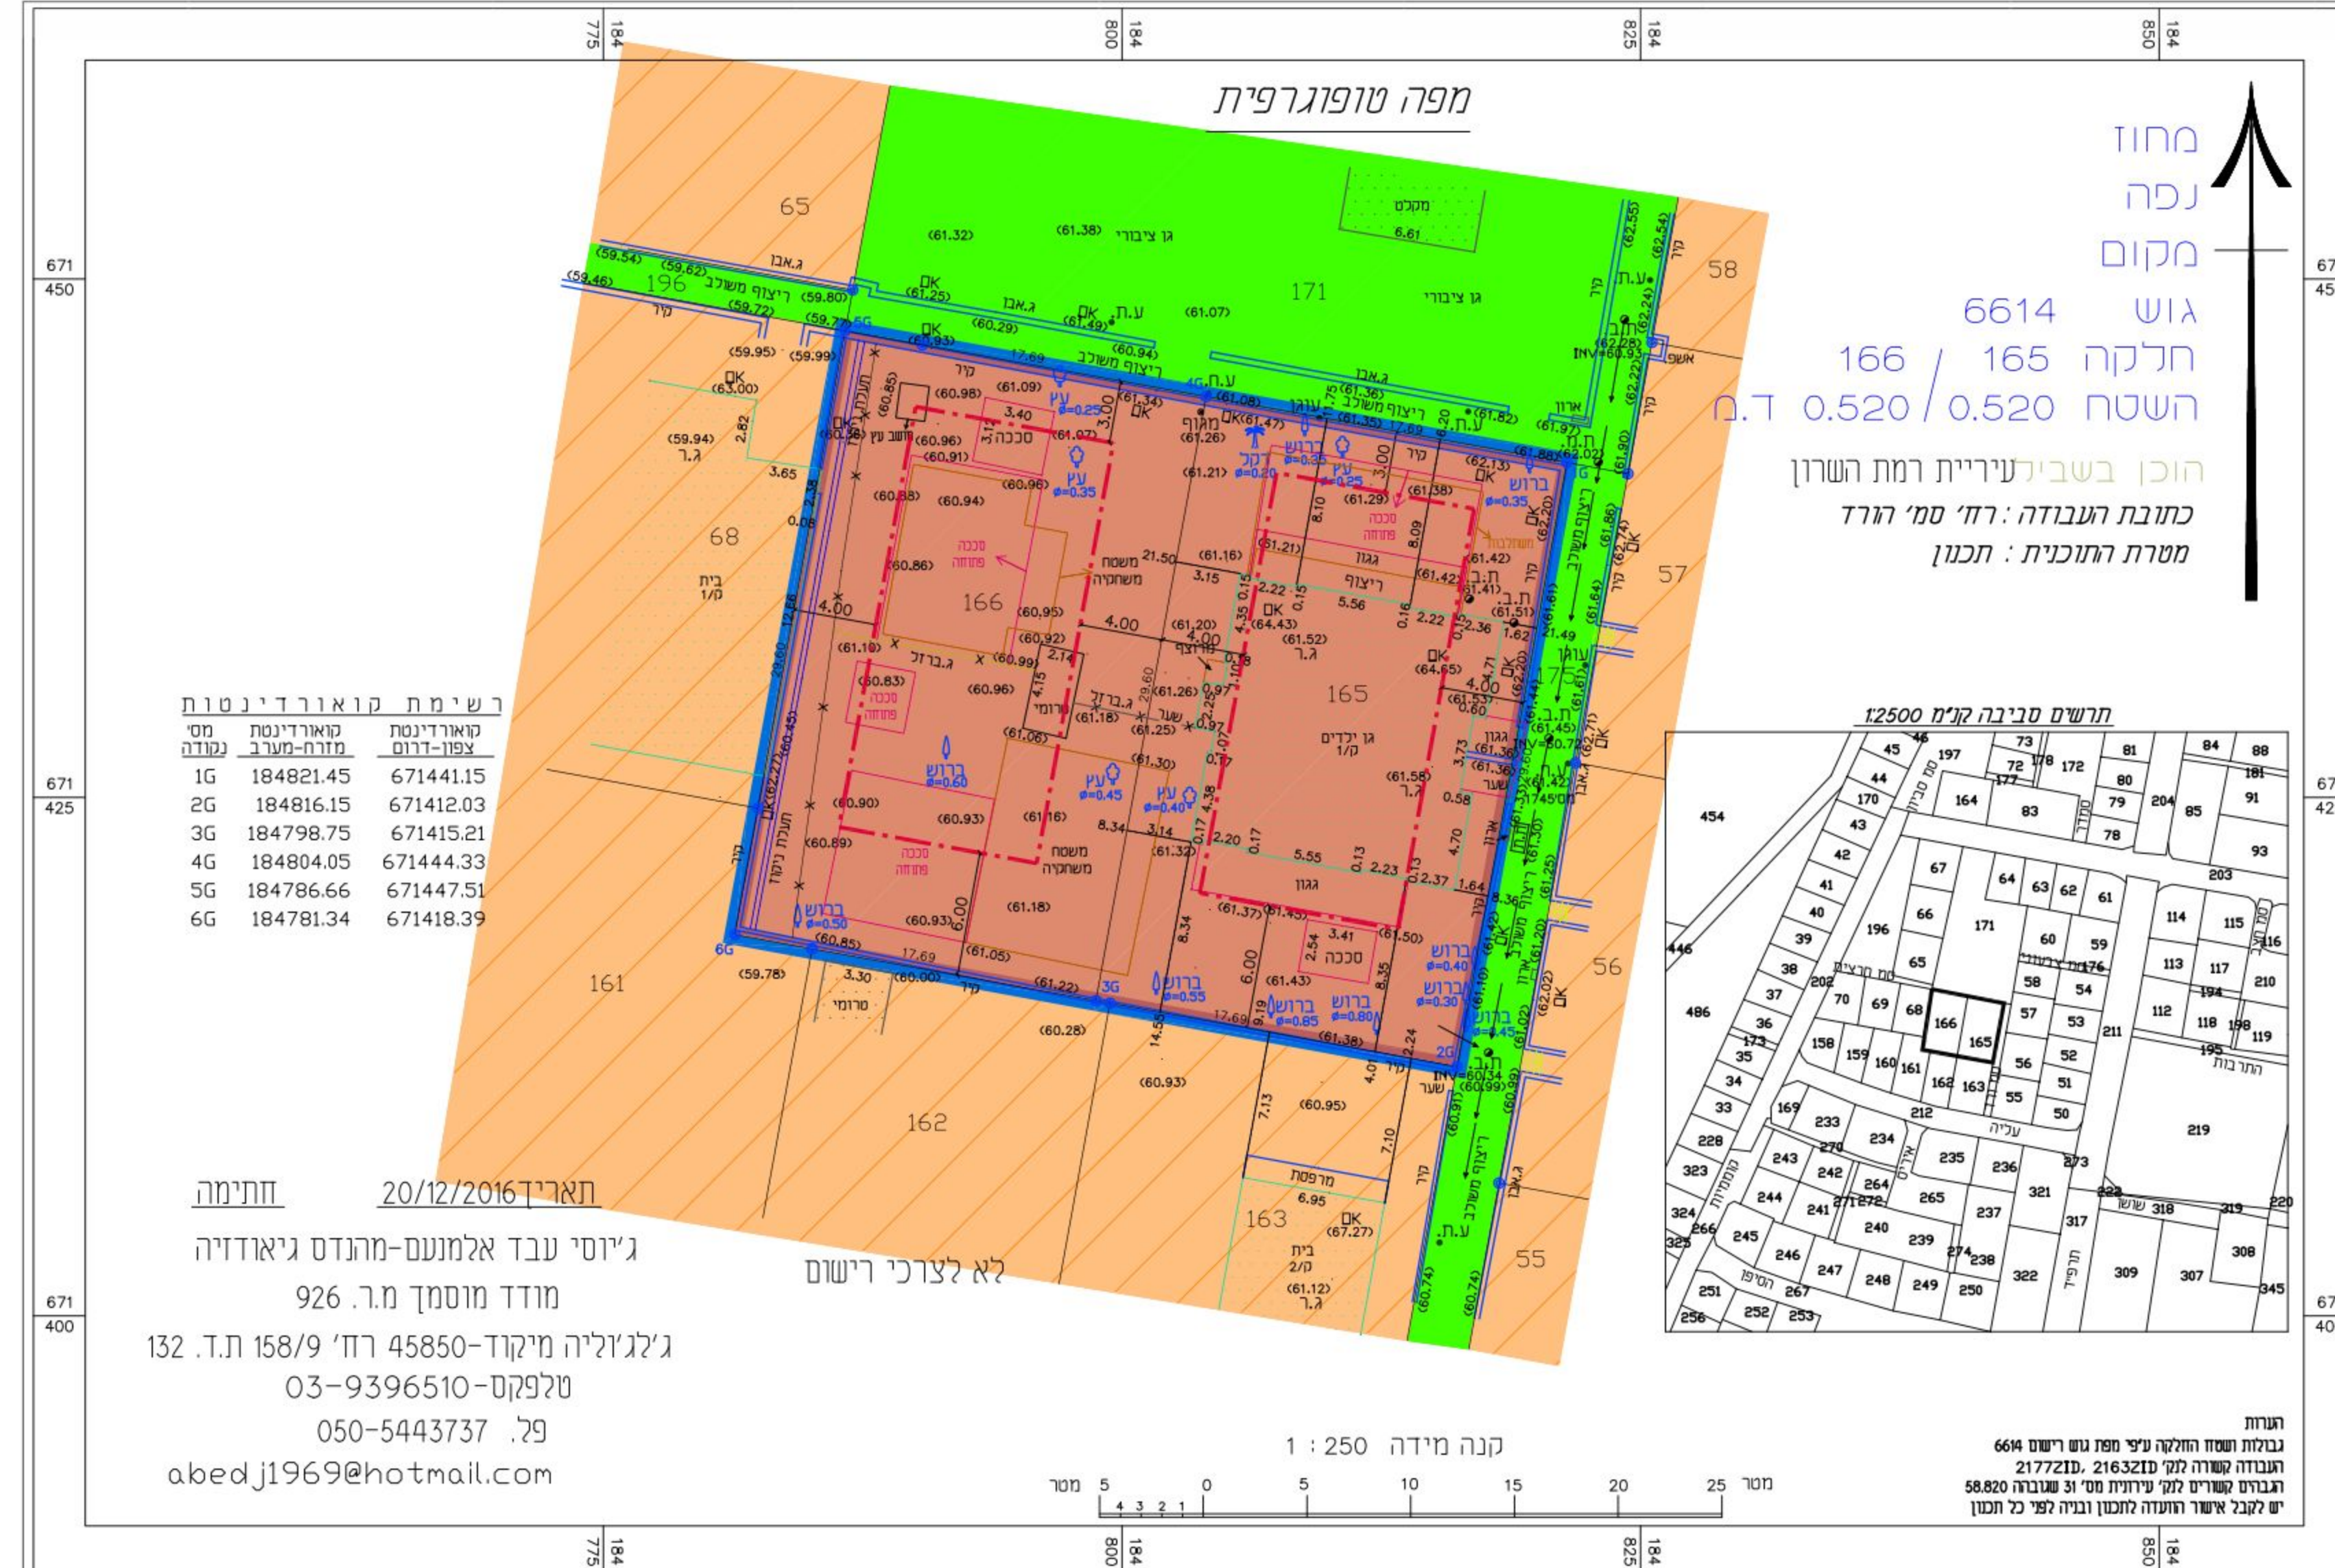

רשימת קואורדינטות

מס' נקודה	קואורדינטת מזרח-מערב (מטר)	קואורדינטת צפון-דרום (מטר)
1G	184821.45	671441.15
2G	184816.15	671412.03
3G	184798.75	671415.21
4G	184804.05	671444.33
5G	184786.66	671447.51
6G	184781.34	671418.39

חתימה: 20/12/2016
ג'י'וסי עבד אלמעם-מהנדס גיאודזיה
מועד מוסמך מ.ר. 926
ג'לג'זליה מיקוד-45850 רח' 158/9 ת.ד. 132
טלפקס-03-9396510
פ.ל. 050-5443737
abedj1969@hotmail.com

הערות
גבולות ושטח החלקה עי"פ מפת גוש רישום 6614
העבודה קשורה לנק' 216321D, 217721D
הגברים קשורים לנק' עירונית מס' 31 שגובה 58.820
יש לקבל אישור רשותה לחצוץ ובניה לפני כל תכנון

