

חוקר התכנון והתכנון, התשס"ה - 1965
תכנית מפורטת


מ"ט 505-0158402

ד-מק-136 - רד"י לט"ן 4 חולון

מצב מאושר **גליון 1 מתוך 1**


מצב מאושר	גליון 1 מתוך 1
מחוז	תל אביב
מרחב תכנון מקומי	חולון
רשות מקומית	חולון
ישוב	חולון
תכנית בסמכות	מקומית
איחוד וחלוקה	ללא איחוד וחלוקה
היתרים או הרשאות	תכנית שטוחה מחציה חיתום או הרשאות
מוענד הפקה	23.6.2013
ש"כ	הגשה
שטח התכנית	ד' 0.648 קנה מידה 1:250
אישורים	

שמות ודתיסוד:			
מניש התכנית	אהרון אלמג	חודימה	
נורד דאשי	יהודה פייבלום, אוריכל	חודימה	
יום	אהרון אלמג	חודימה	
בעלי עניין בקרקע:			
מניש התכנית	אהרון אלמג	חודימה	
טבלת גושים ודלקות			
מספר גוש	מספר דלקות	מספרי דלקות	מספרי דלקות
6049	דלק	62	בדלקות

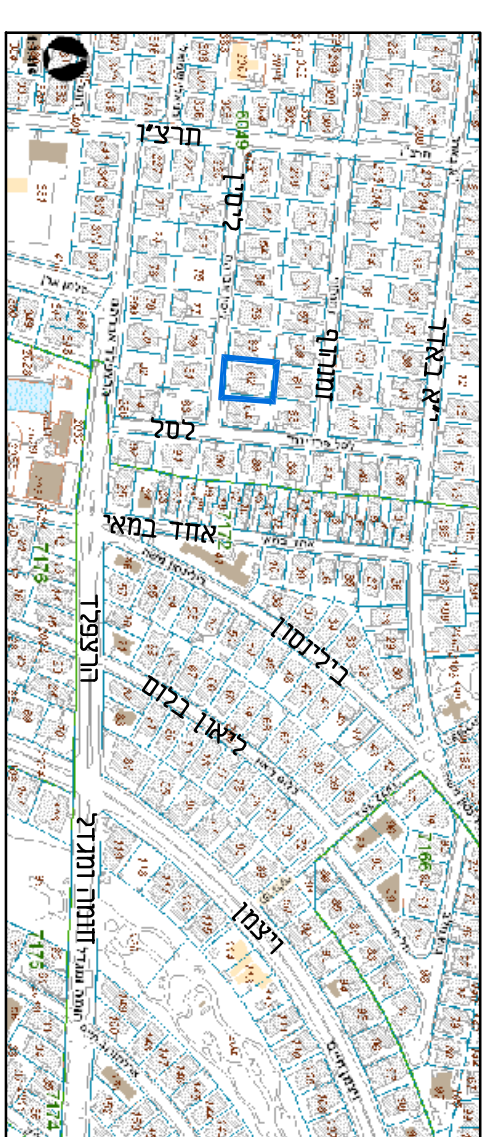

תרשים התמצאות כללית

ק"מ. 1 : 5000

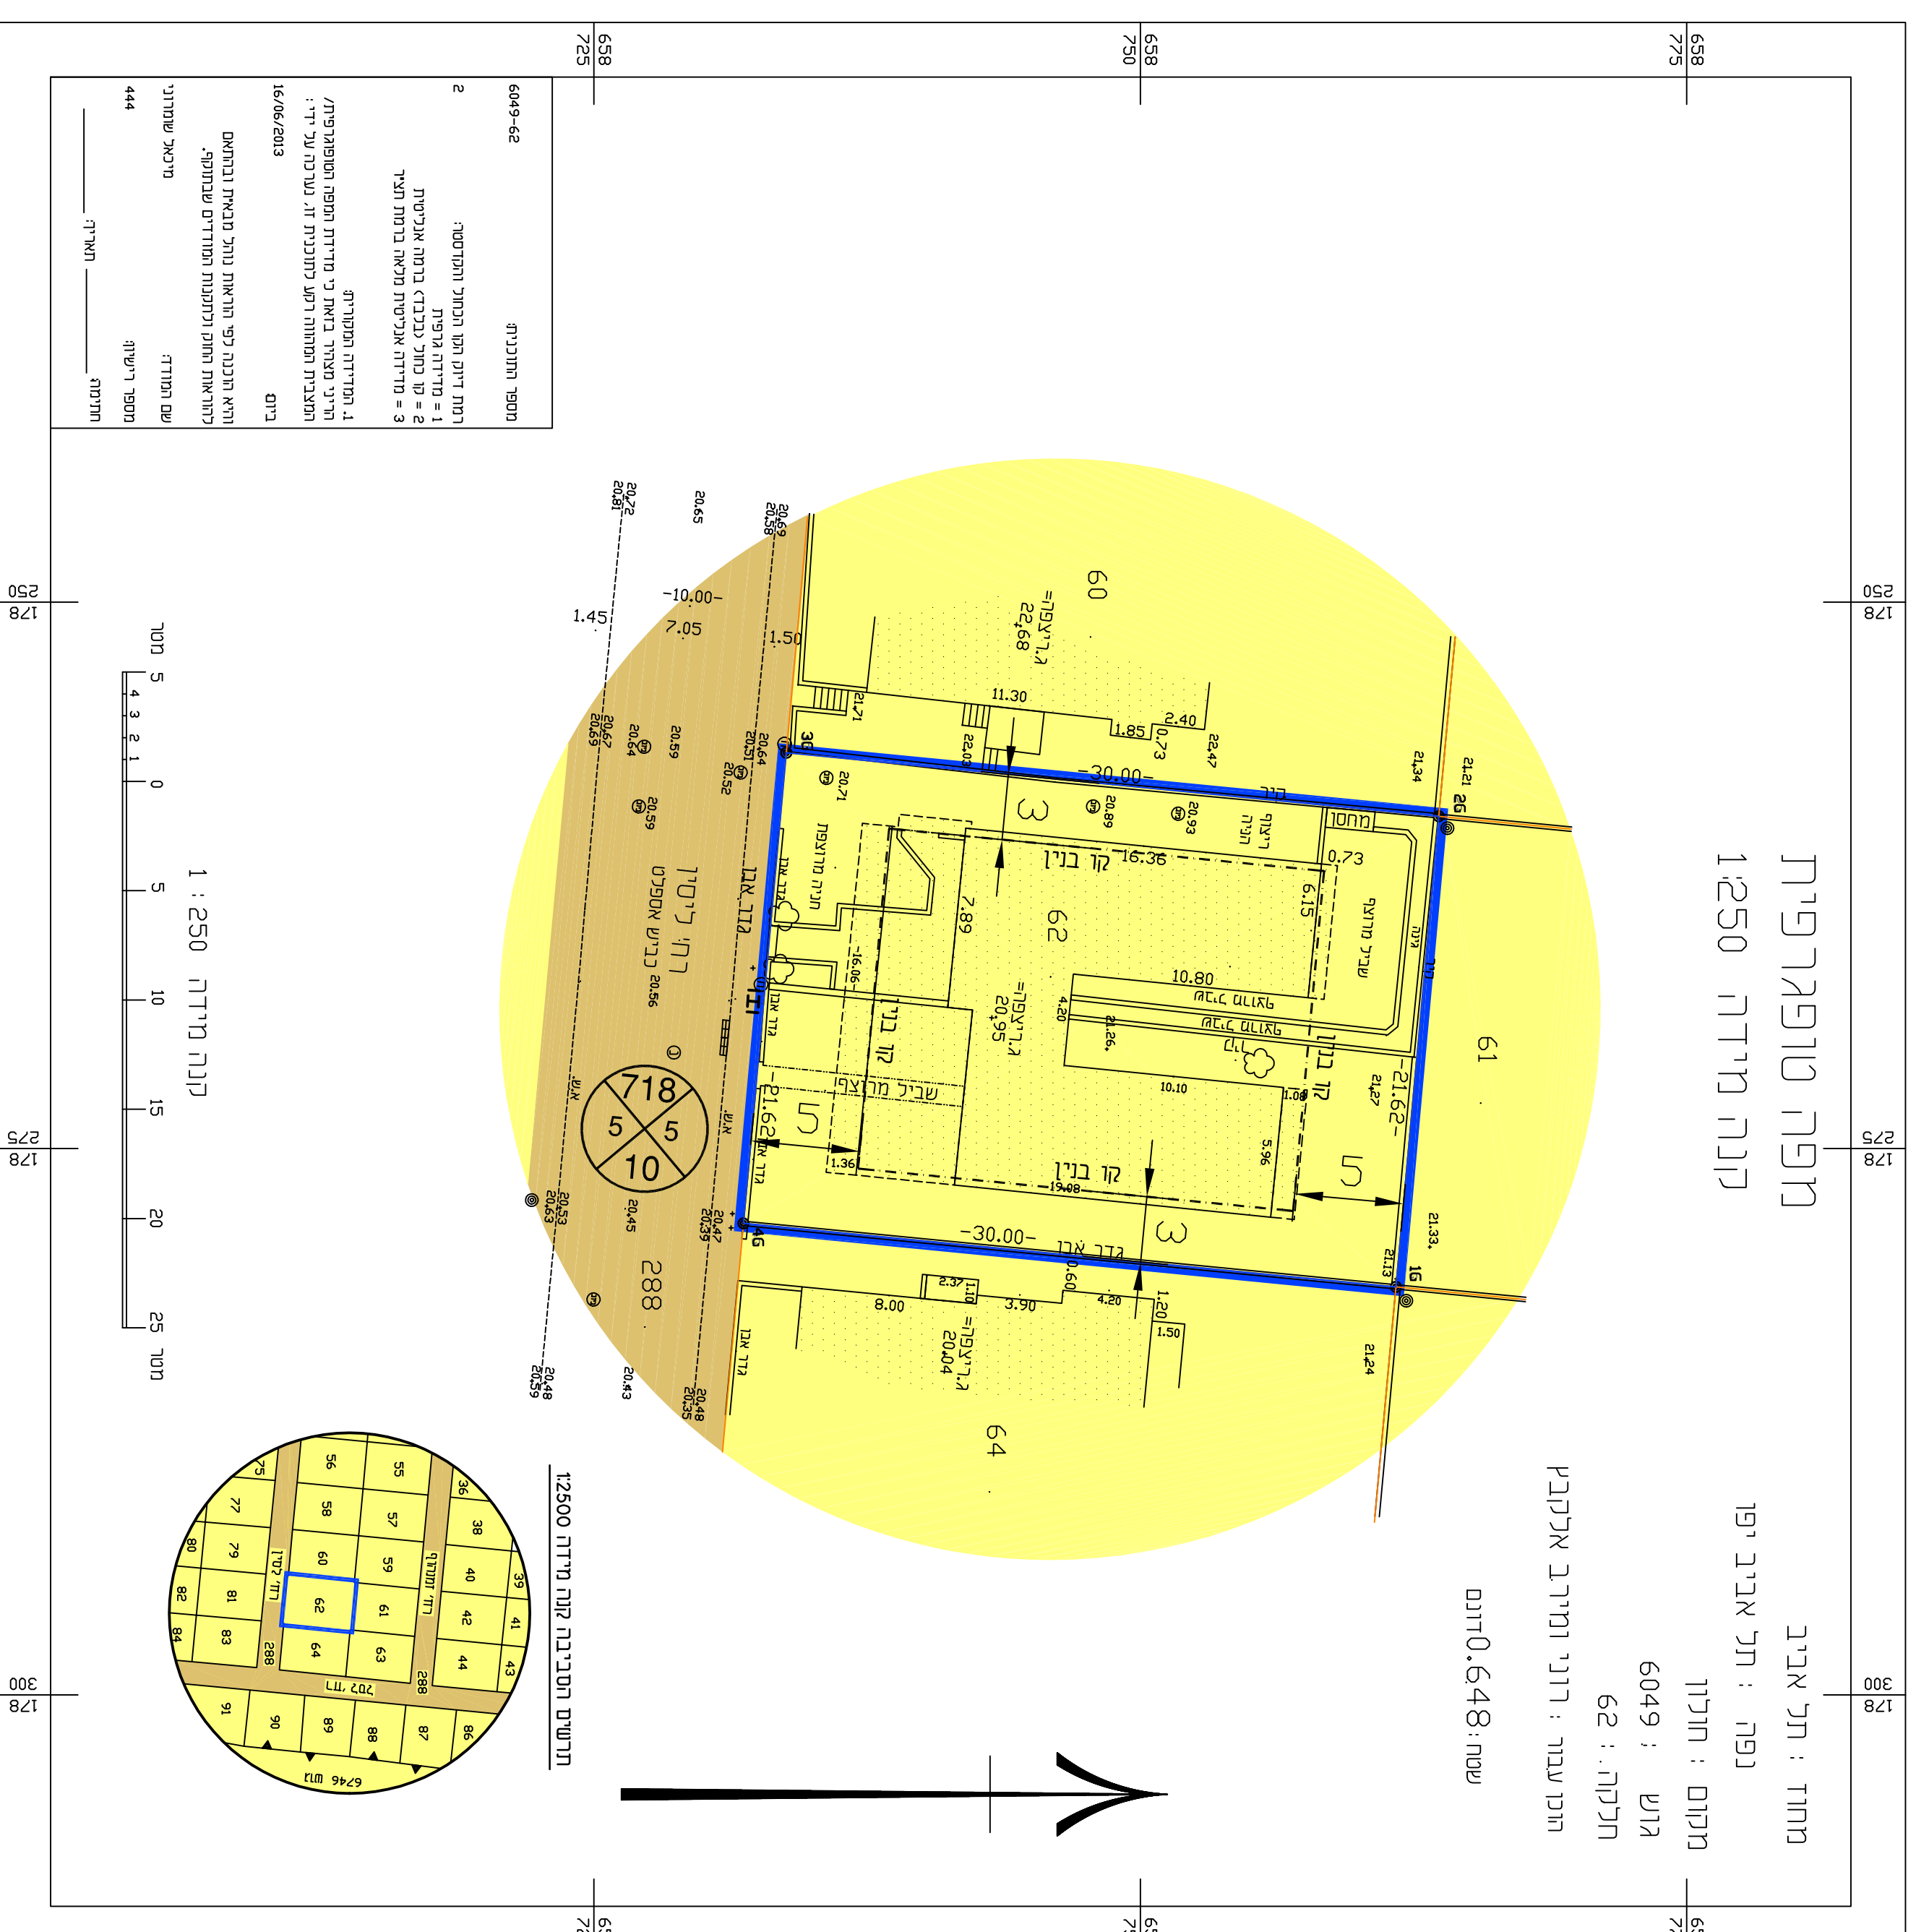

מצב מאושר

ק"מ. 1 : 250

- גבול התכנית
- ממדים ג' (*)
- דרך קיימת
- בניין קיים
- גבול חלקה ומספרה 182
- קו בנין
- מספר הדרך
קו בנין
רוחב הדרך
- יעד שאינו לפי תב"א

