

מקרא מצב מאושר


- | | |
|---|--------------------|
|  | בול התכנית |
|  | שטח למגרש מיוחד |
|  | גורם ב' 2 |
|  | דרך מאושרת |
|  | צ"פ 9 |
|  | סופר הדרך
בניין |

מקום : גבעתיים

מחזור : תל-אביב - יפו
מפה : תל-אביב - יפו
משטח : 6166
חלקה : 355, 357, 360
שטח : 0.609, 0.521, 0.627 ד"מ
שוכן עבור : גור ועידו בן-ארי
יצורך : היתר בניה

תרשים סביבה


קנה מידה : 1 : 2500

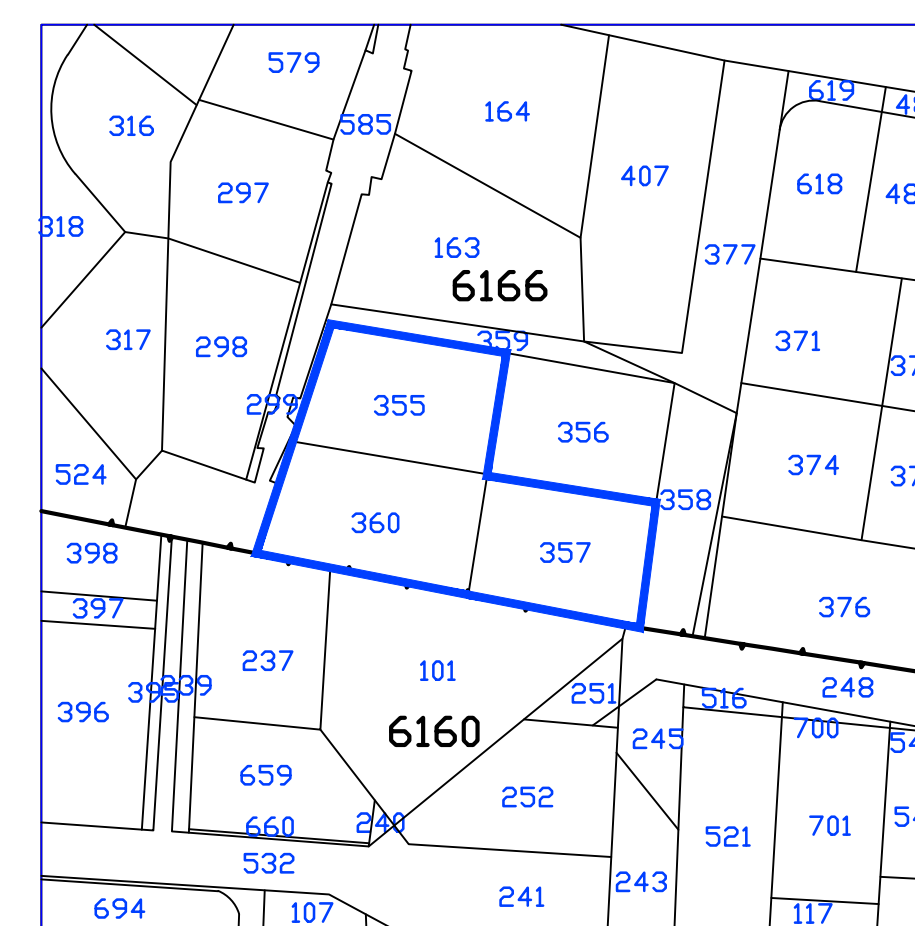

תרשים התמצאות 1:5000




תרשים סביבה 1:2500

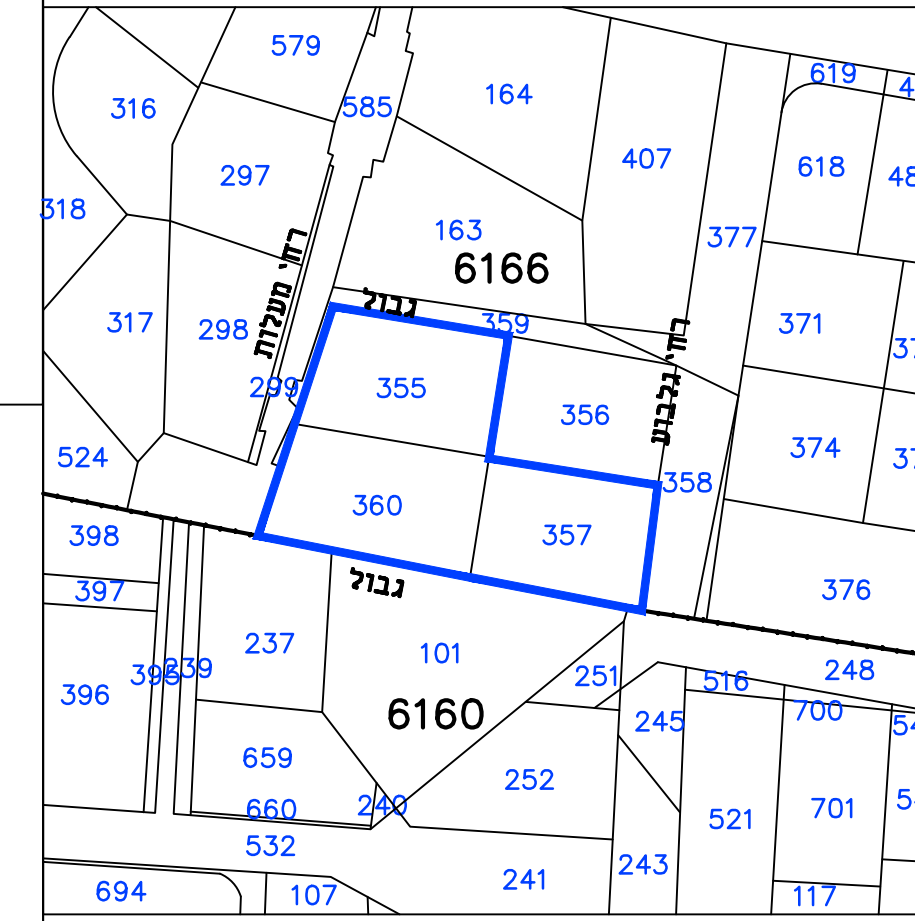

מצב מאושר

1 : 250 1/2"

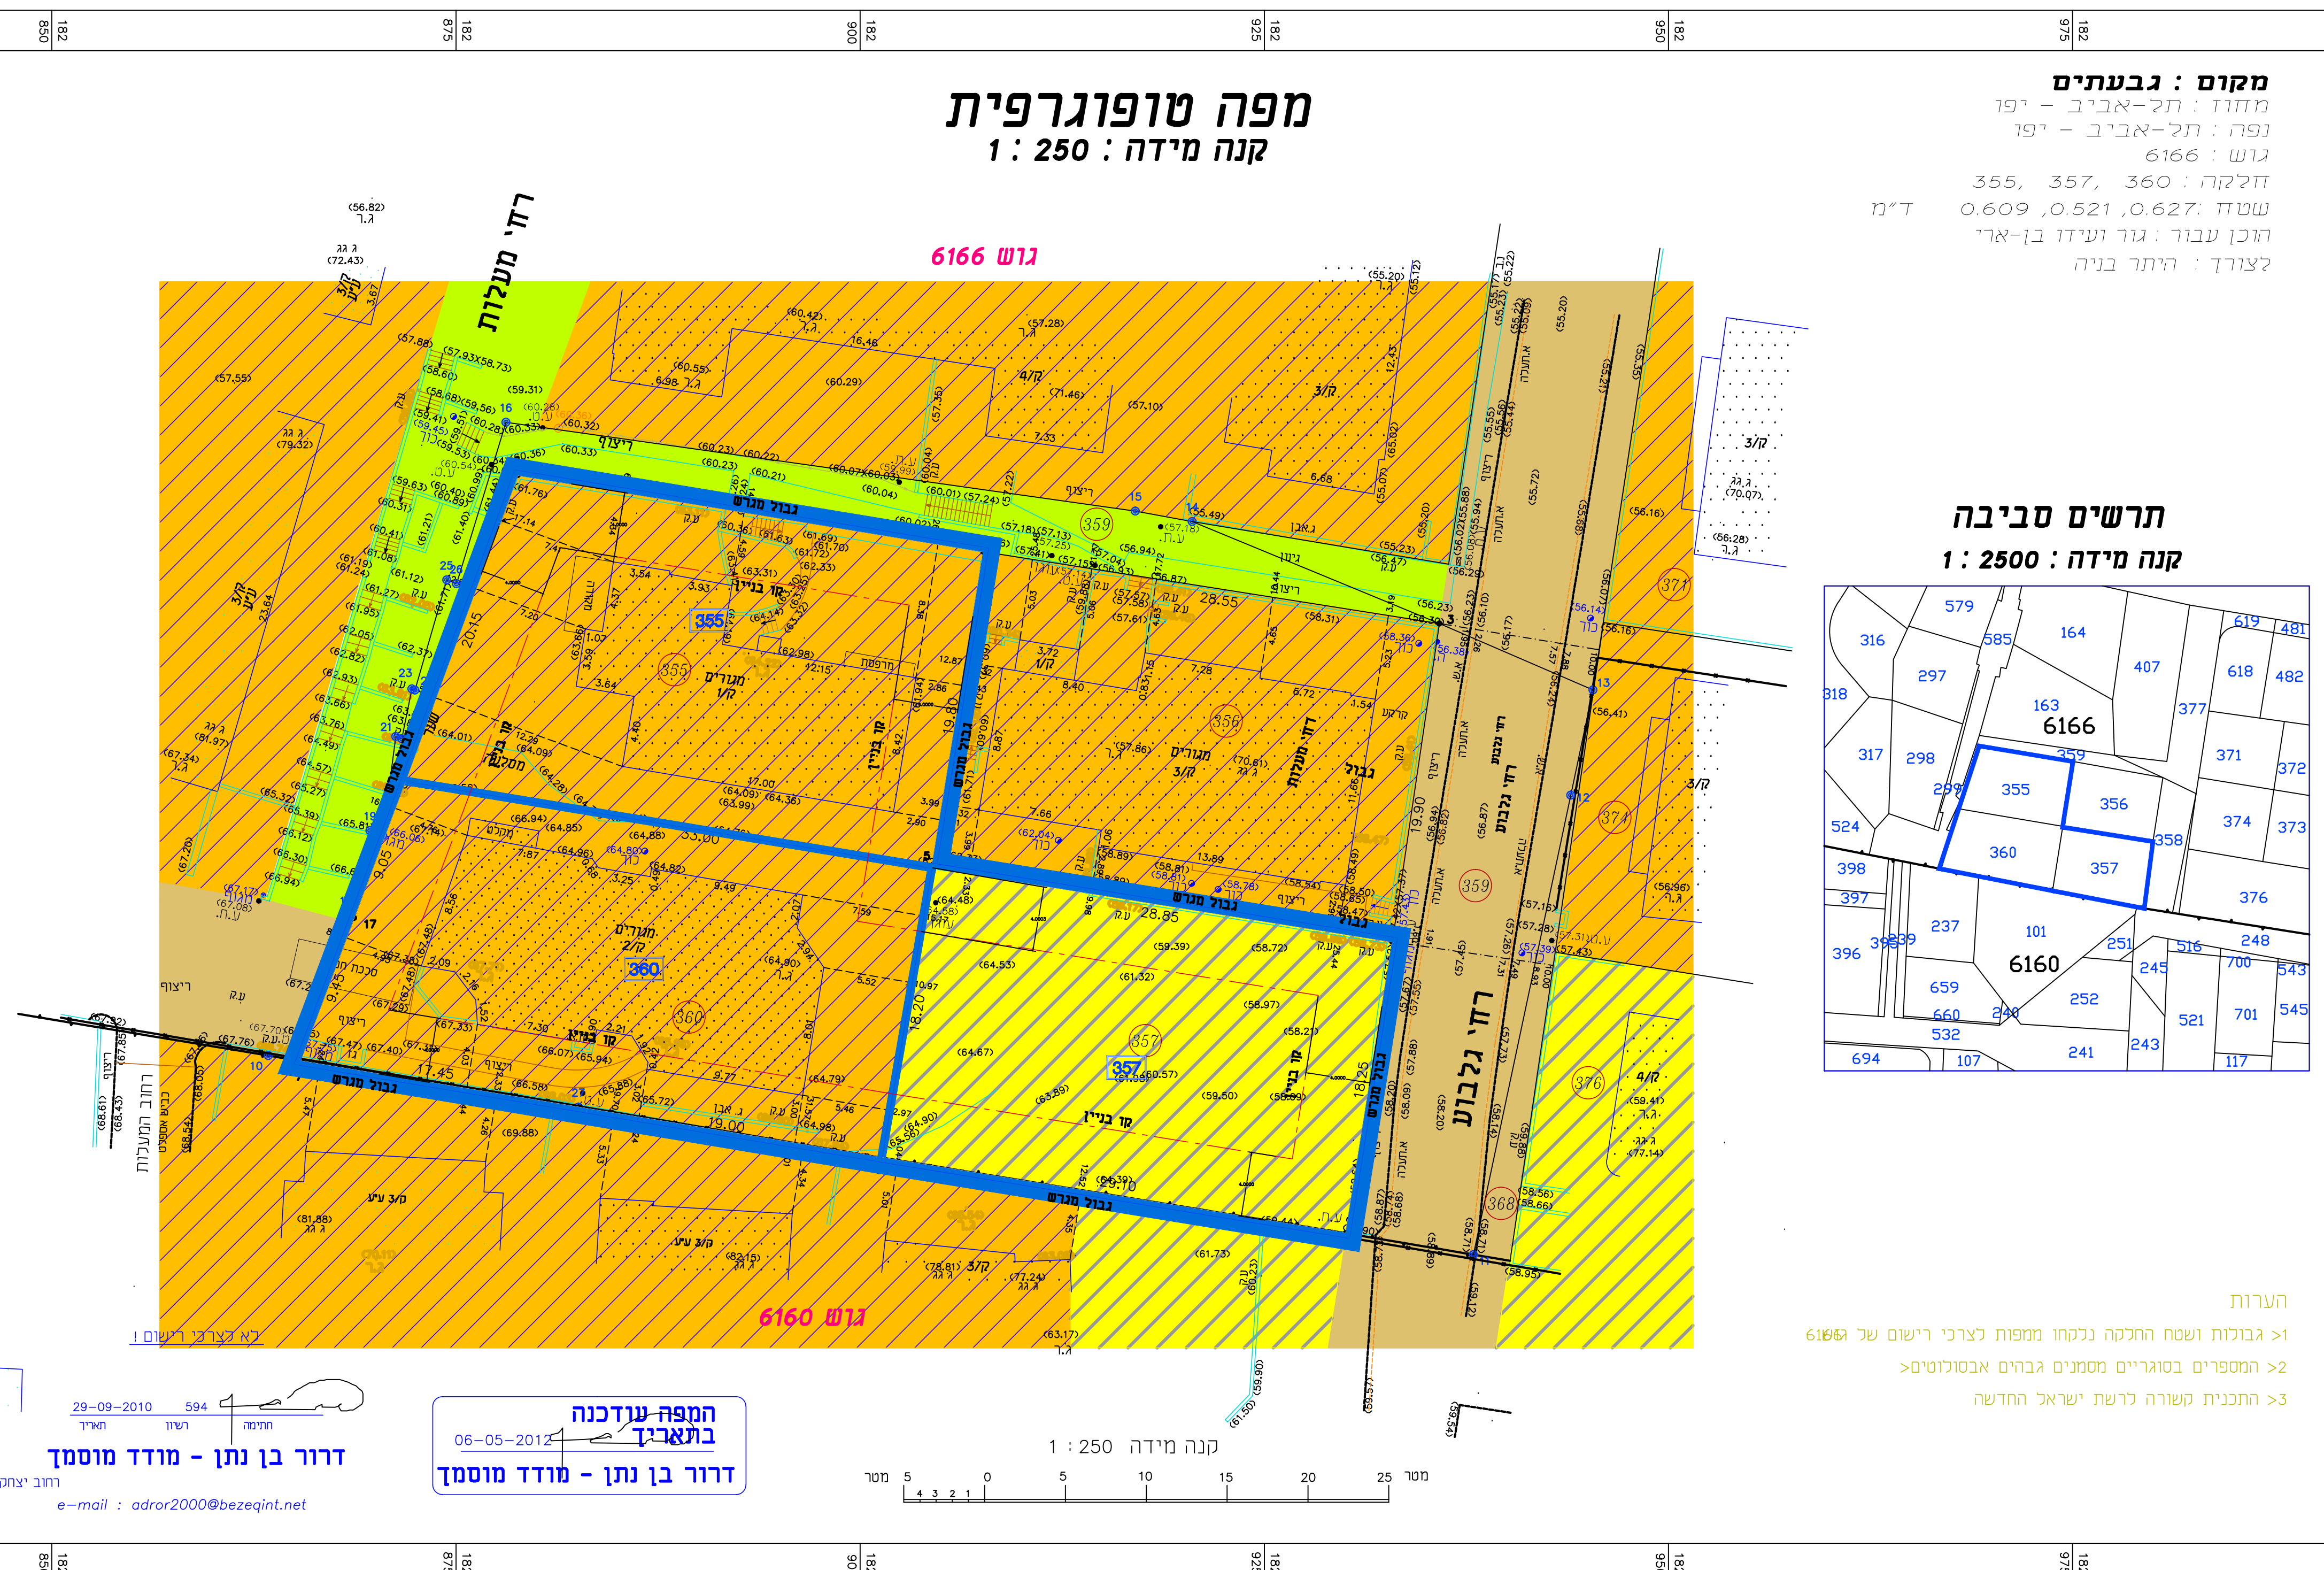

דרור בן נתן - מודד מוסמך

232

e-mail : adror2000@bezeqint.net

181	
85	