

553-0451807

תכנית 553-0451807  
בית דירות אוסישקין 74 רמה"ש

תשריט מצב מאושר גליון 1 מתוך 1

מחוז	תל אביב
מרחב תכנון מקומי	רמת השרון
רשות מקומית	רמת השרון
ישוב	רמת השרון
תאריך	16/08/2016

שם הנספח	מצב מאושר
מצב מאושר	1:250
תרשים סביבה	-
תרשים נוסף	-
תרשים נוסף	-
תמונה נוספת	-

שמות ודחתימות:	
עורך התכנית	שם: לאה הופמן תאגיד: ל.הופמן, אדריכלים ומתכנני-ערים
מגיש התכנית	תאגיד: פרפלוציק שמעון
מגיש התכנית	תאגיד: פרפלוציק מנחם
	תאגיד: פרפלוציק בן ציון

הפקדה	מתן תוקף
זוהמת רועדה המקומית	זוהמת רועדה המחוזית
שם ותפקיד הזוהמת	שם ותפקיד הזוהמת

שלב: מתן תוקף מהודורה: 1 תאריך: 12/6/14

המקום : רמת השרון  
גוש : 6416  
חלקה : 97  
שטח : 1.005 ד'  
קנין : 1:250  
היוזם : משי פרפלוציק  
כתובת : אוסישקין 74


חלוקה

מס' חלקה	שטח ד'	שמות + הגרות
97/1	0.437	
97/2	0.546	
97/3	0.022	הפקעה לדרך
97	1.005	


הגרות:  
1- התכנית קשורה לרשת נקודות GPS. ע"י הנקודות:  
2385210 185612.757 672430.187 76.671  
2386210 185696.759 672389.680 70.477  
2- גבולות ושטח החלקה הם מפת גוש רישום 6416.  
3- הגבולות קשורים ל.M.M. 36 בשדרות ביאלק שגובהו 80.453.

קואורדינטות הגבולות

1	Y=185500.57	X=672434.50
2	Y=185543.35	X=672418.58
3	Y=185535.53	X=672398.02
4	Y=185492.85	X=672413.90

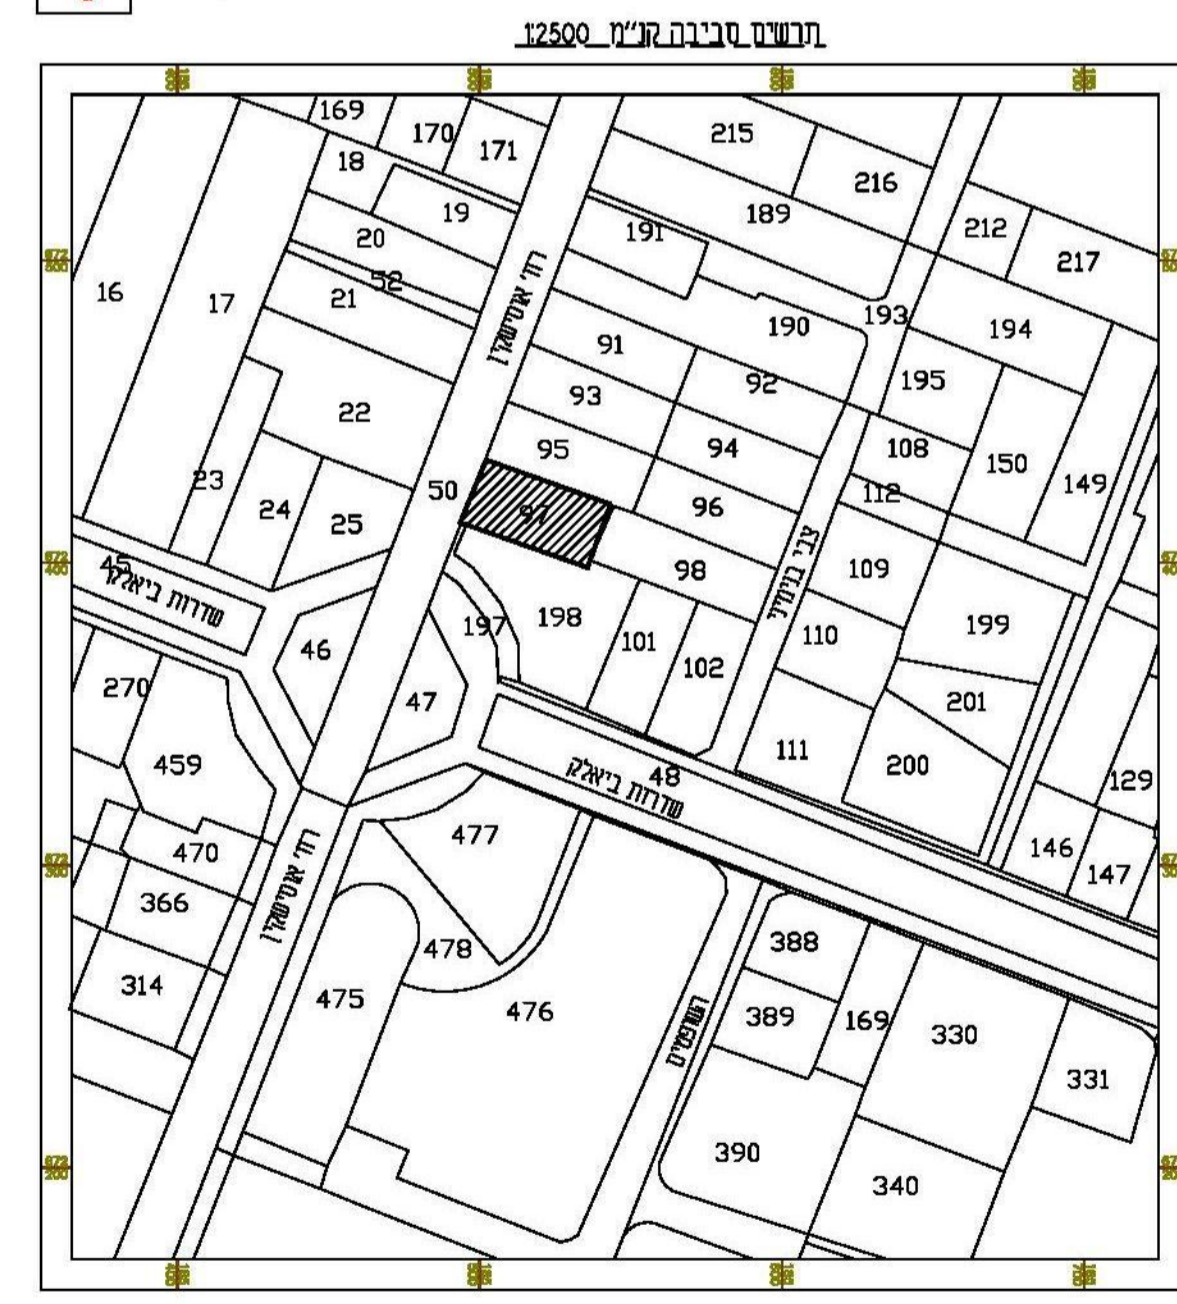

תשריט חלוקה

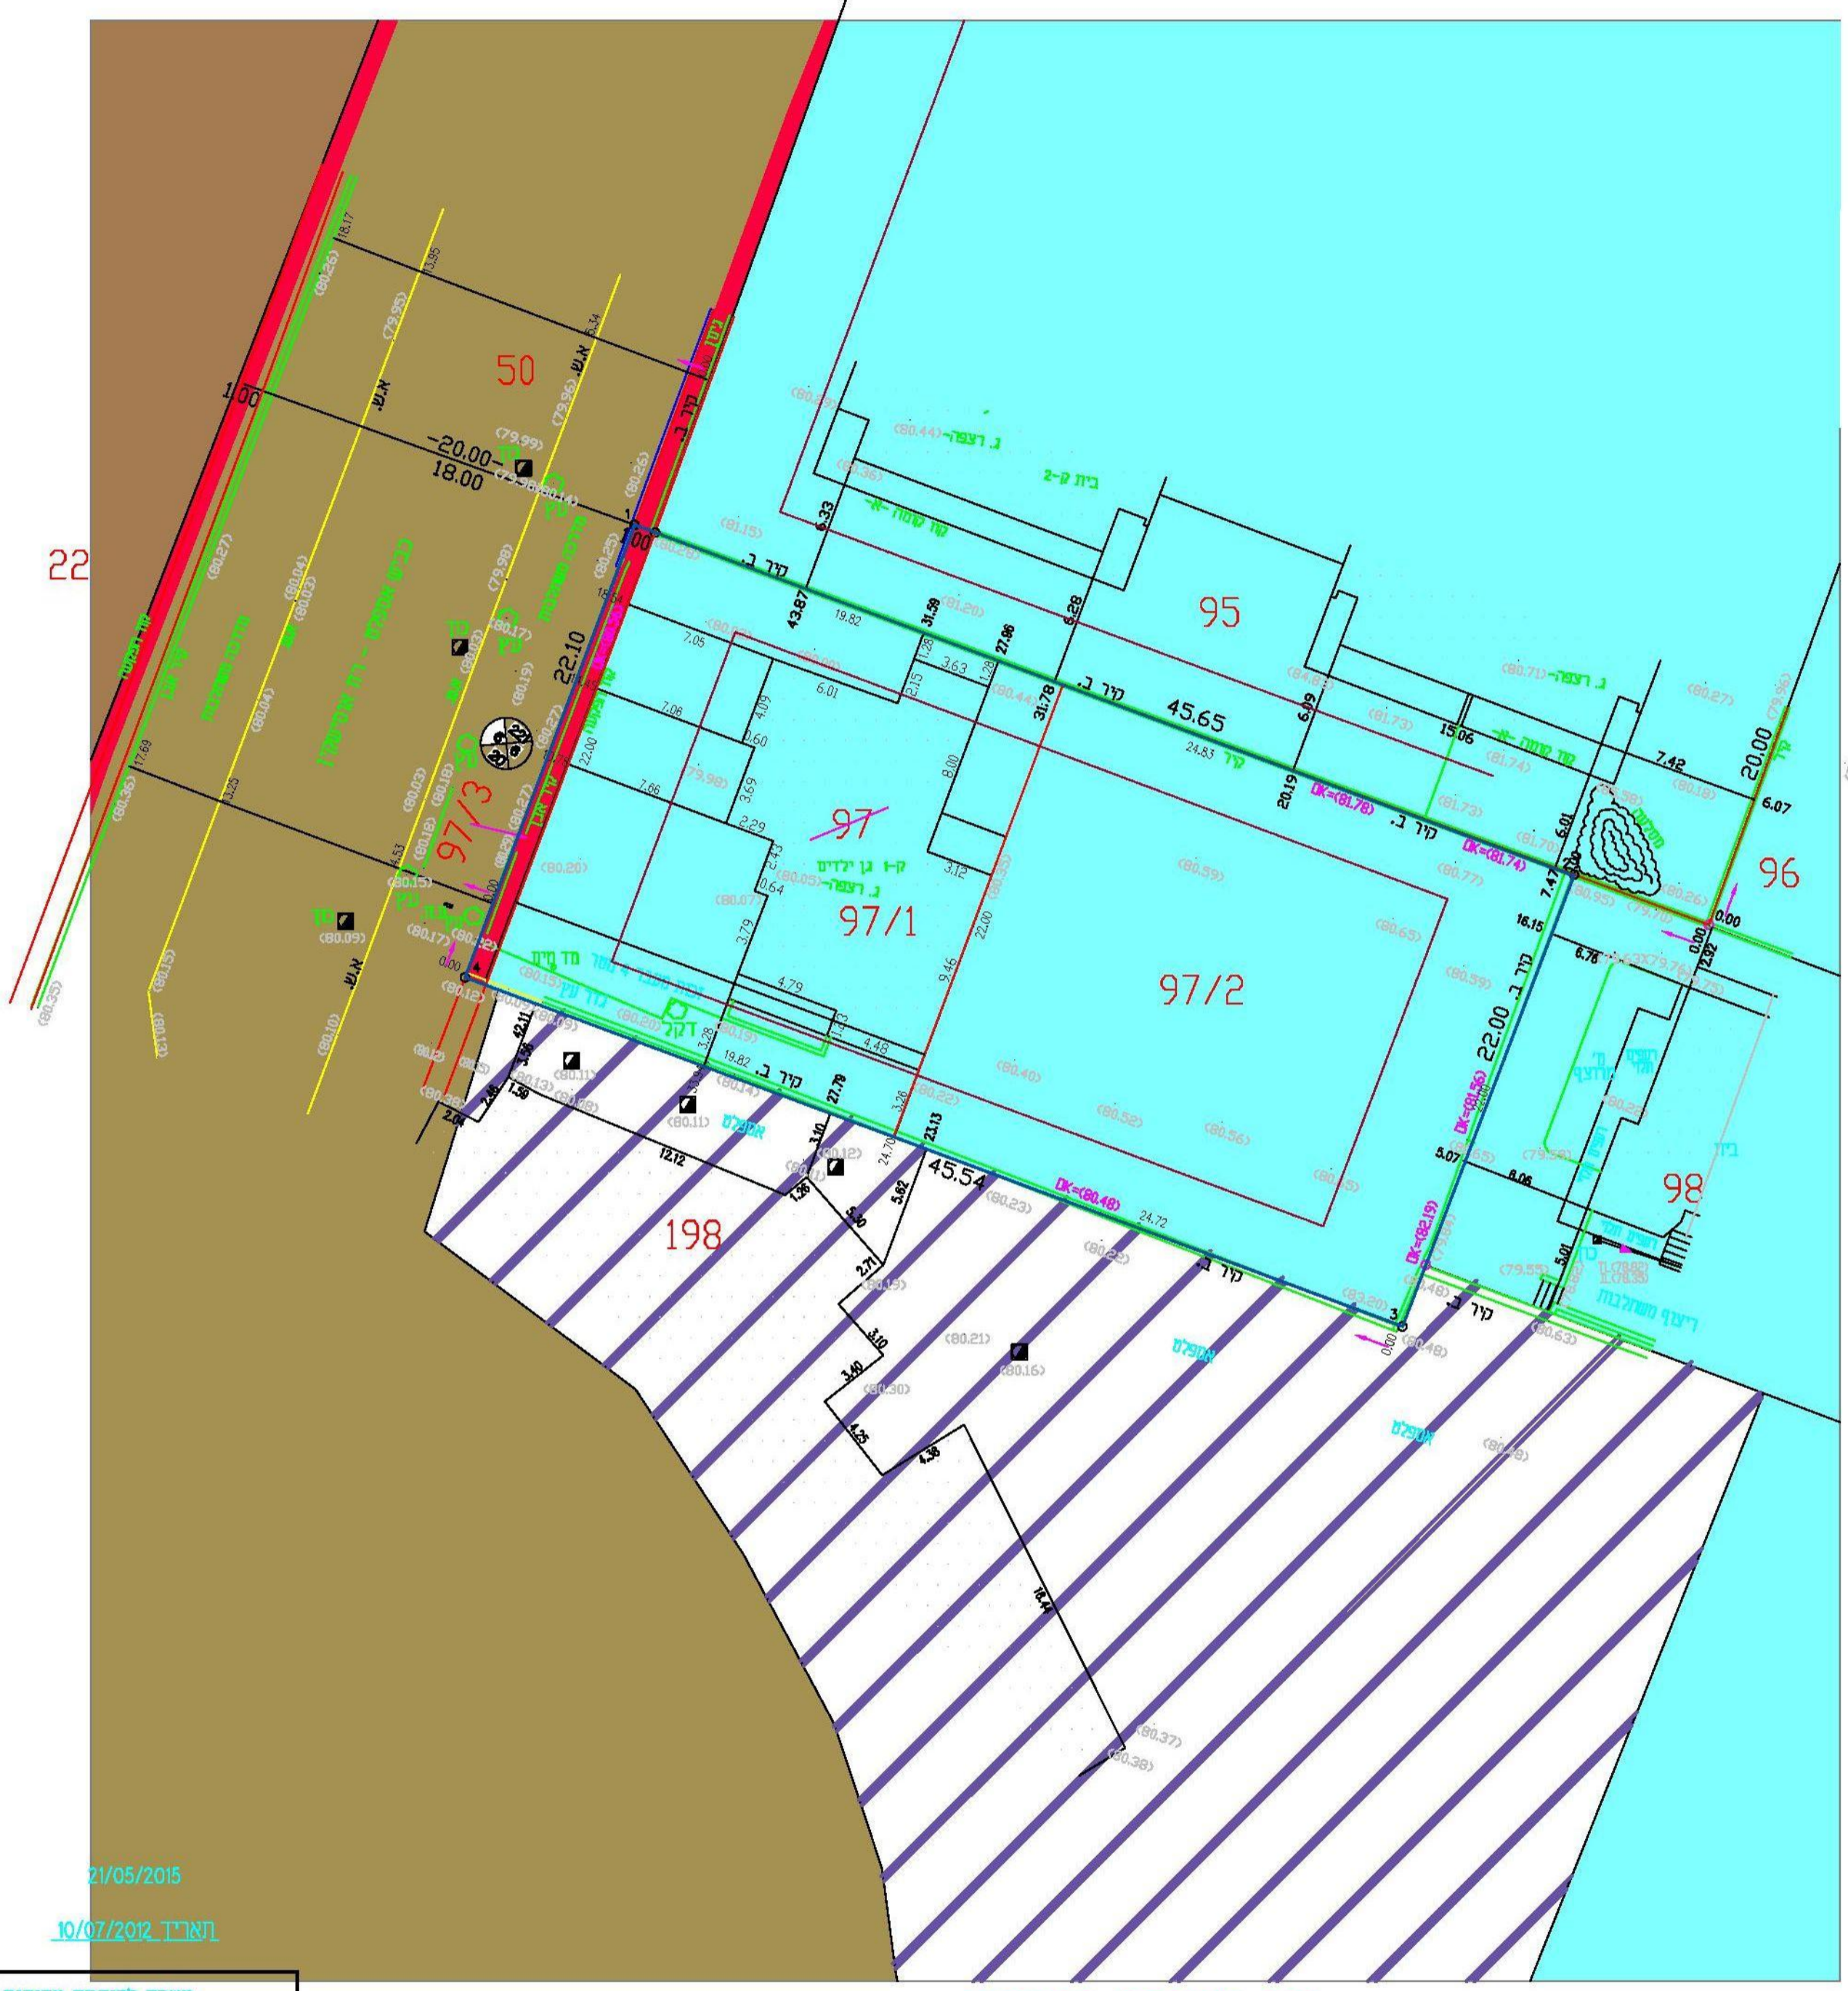

לא לצרכי רישום

משרד להגדת מדידות  
ג'י'וסי עבד אלמנעם-מרגנס ג'יאדיה  
מודד מוסמך מ.ר. 926  
גלגוליה מ'קוד-45850 רד" 158/9  
03-9396510-02927  
050-5443737 פ.נ.  
email=abed1969@netvision.net.il