

תכנית מתאר מקומית


מס' : 504-0253880

שם תכנית : הר'מק\2336-רח'י המעפילים 31

תשריט

- מחוז :** תל אביב
- מרחב תכנון מקומי :** הרצליה
- רשות מקומית :** כפר שמריהו
- ישוב :** כפר שמריהו
- תכנית בסמכות :** מקומית
- איחוד וחלוקה :** ללא איחוד וחלוקה
- היתרים או הרשאות :** תכנית שמכוחה ניתן להוציא ריתנים או הרשאות
- שטח התכנית :** 1.002 דונם
- קנה מידה :** 1 : 250

אישורים

 

שמות וחתומות :

מניש התכנית	תאריך : כפר כהן אלעזר כהן	חתומה :
מניש התכנית	תאריך : ימית מימון סירן מימון	חתומה :
עורך ראשי	אנריקה צוקה וינג תאריך : יונג אורדיליס	חתומה :
יוזם	תאריך : כפר כהן אלעזר כהן	חתומה :
יוזם	תאריך : ימית מימון סירן מימון	חתומה :

בעלי ענין בקרקע :

בעלים	תאריך : כפר כהן אלעזר כהן	חתומה :
בעלים	תאריך : ימית מימון סירן מימון	חתומה :

טבלת גושים וחלקות :


מספר גוש	חלקו כל הגוש	מספר חלקות בשלמותן	מספר חלקות בחלקיותן
6665	חלק	275	-

הריני מצריר בזאת כי הנפה הטופוגרפית / המצבית המרווה רקע לתכנית זו, נערכה על ידי ביום 08/08/2017 והיא הוכנה לפי הוראות נוהל מבאי' ובהתאם להוראות החוק ולתקנות המודדים שבתוקף. זינג הגו הכחול והקדסטר :
 מדידה אנליטית מלאה ברמת תציר
 סני גודון 408
 שם הגודד מספר רשיון חתימה תאריך

מקרא מצב מאושר

- גבולות התכנית
- גבול חלקה ומספרה 275
- קו בנין
- איזור חקלאי ב'
- דרך מוצעת
- דרך מאושרת
- דרך קיימת ומאושרת
- מבנה קיים
- מספר הדרך 102
- קווי בנין 7, 20
- רחוב הדרך


- המקום : כפר שמריהו
- מחוז : תל אביב
- נפה : תל אביב
- גוש : 6665
- חלקה : 275
- השטח : 1002 (ד.מ.)

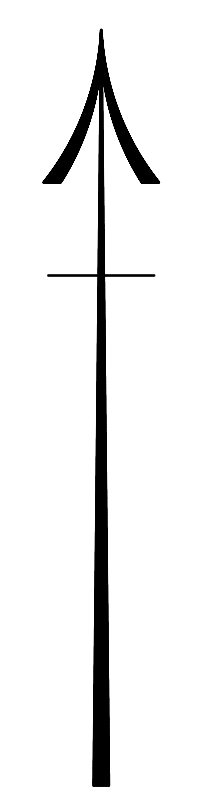

ט ב ל ת ש ט ח י מ

מס' (מ"ר)	שטח (מ"ר)
א	29
ב	973
(36)	1002

דרך מוצעת
 חקלאי ב'

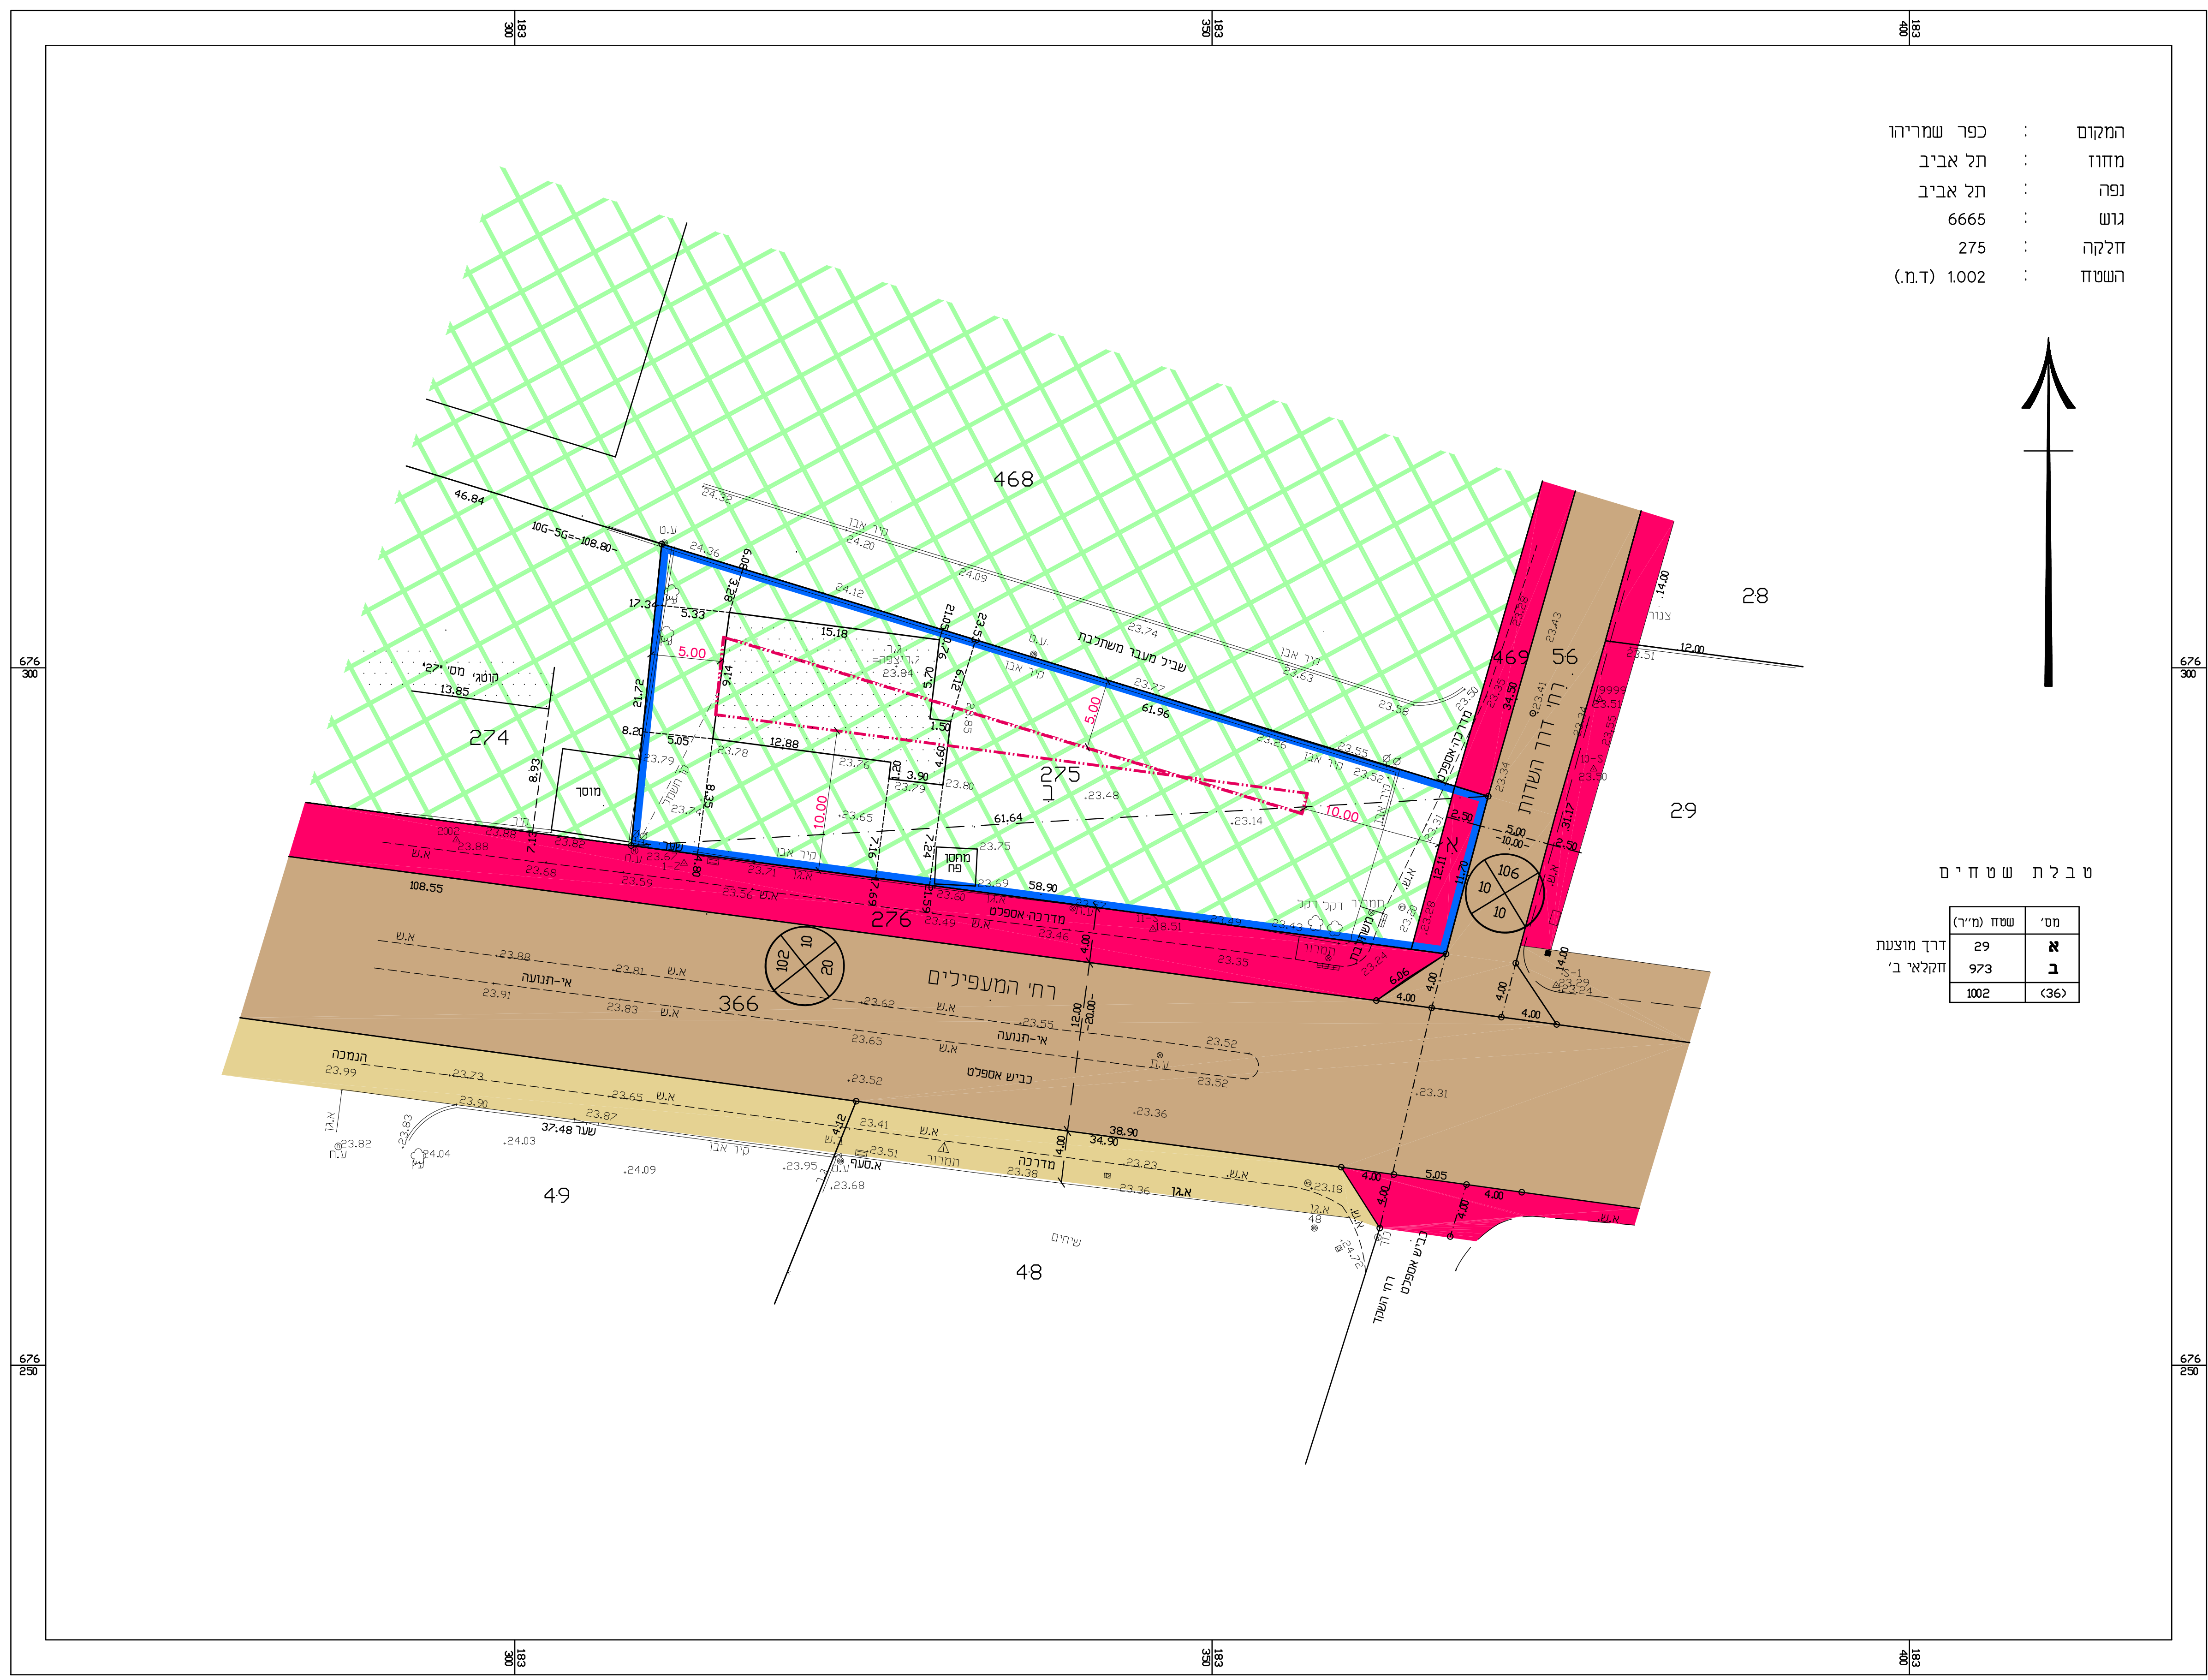

מצב מאושר קנ"מ 1 : 250