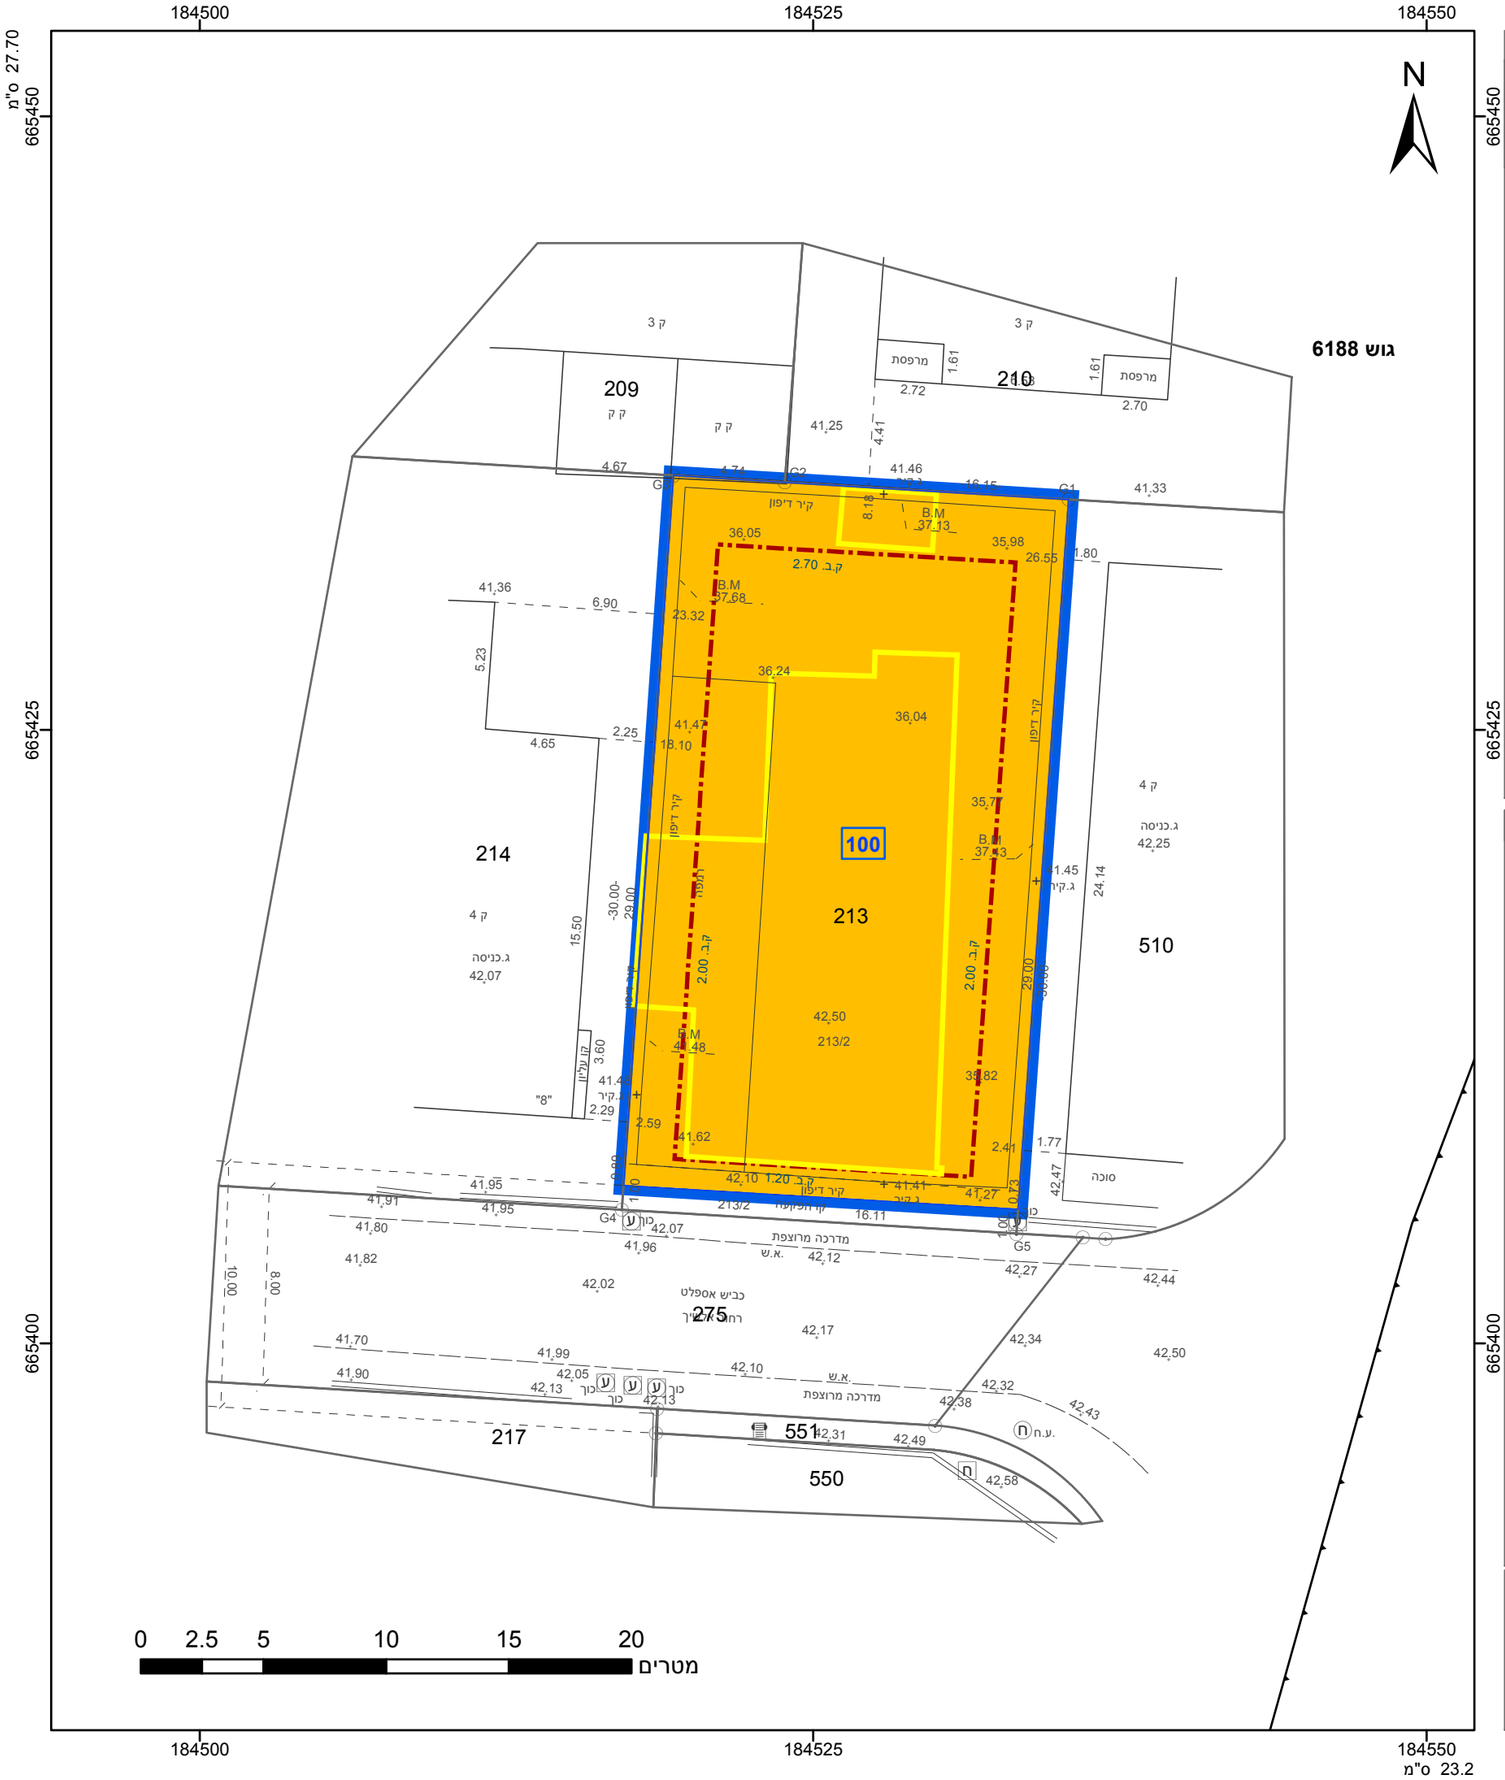

מקרא

גבול התכנית — תא שטח ומספרו: 1

גבול גוש ומספרו: גוש 1234

גבול חלקה ומספרה: 5

מספר הדרך — קווי בנין — רוחב הדרך

מגורים ב

קו-בנין

להריסה

אישורים בתכנית מס' 501-0468629

הריני מצהיר בזאת כי המפה הטופוגרפית/המצבית המהווה רקע לתכנית זו, נערכה על ידי ביום 07.05.2019 והיא הוכנה לפי הוראות נוהל מבא"ת ובהתאם להוראות החוק ולתקנות המודדים שבתוקף. דיוק הקו הכחול והקדסטר: מדידה אנליטית מלאה ברמת תצ"ר

דרונוב ירוסלב	1055
שם המודד	מספר רשיון
חתימה	תאריך

חוק התכנון והבנייה, התשכ"ה - 1965

תכנית מפורטת

מס' 501-0468629

שינויים בקוי בנין ברח' אלשיך 4

תשריט מצב מוצע	גיליון 1 מתוך 1
מחוז	תל-אביב
מרחב תכנון מקומי	בני ברק
רשות מקומית	בני ברק
ישוב	בני ברק
תכנית בסמכות	מקומית
איחוד וחלוקה	ללא איחוד וחלוקה
היתרים או הרשאות	תכנית שמכוחה ניתן להוציא היתרים או הרשאות
מונה תדפיס התשריט	3
מועד הפקה	16/01/2020 11:24
שטח התכנית	0.468 דונם קנה מידה 1:250

שמות*

מגיש תכנית	מרדכי שמעון מושקוביץ תאגיד: מוסדות סטריקוב בע"מ
עורך ראשי	פרל קרייזמן תאגיד:

בעלי ענין בקרקע*

בעלים	מרדכי שמעון מושקוביץ תאגיד: מוסדות סטריקוב בע"מ

טבלת גושים וחלקות*

מספר גוש	חלק/ כל הגוש	מספרי חלקות בשלמותן	מספרי חלקות בחלקיותן
6188	חלק		213

* הרשימה המלאה מפורטת בהוראות התכנית / בהודעה שפורסמה בעיתונות וברשומות

תרשים התמצאות - קנ"מ 1:250

שנת צילום אויר: 2017-2018

מספר תכנית: 501-0468629, מספר גירסת תשריט: 3