


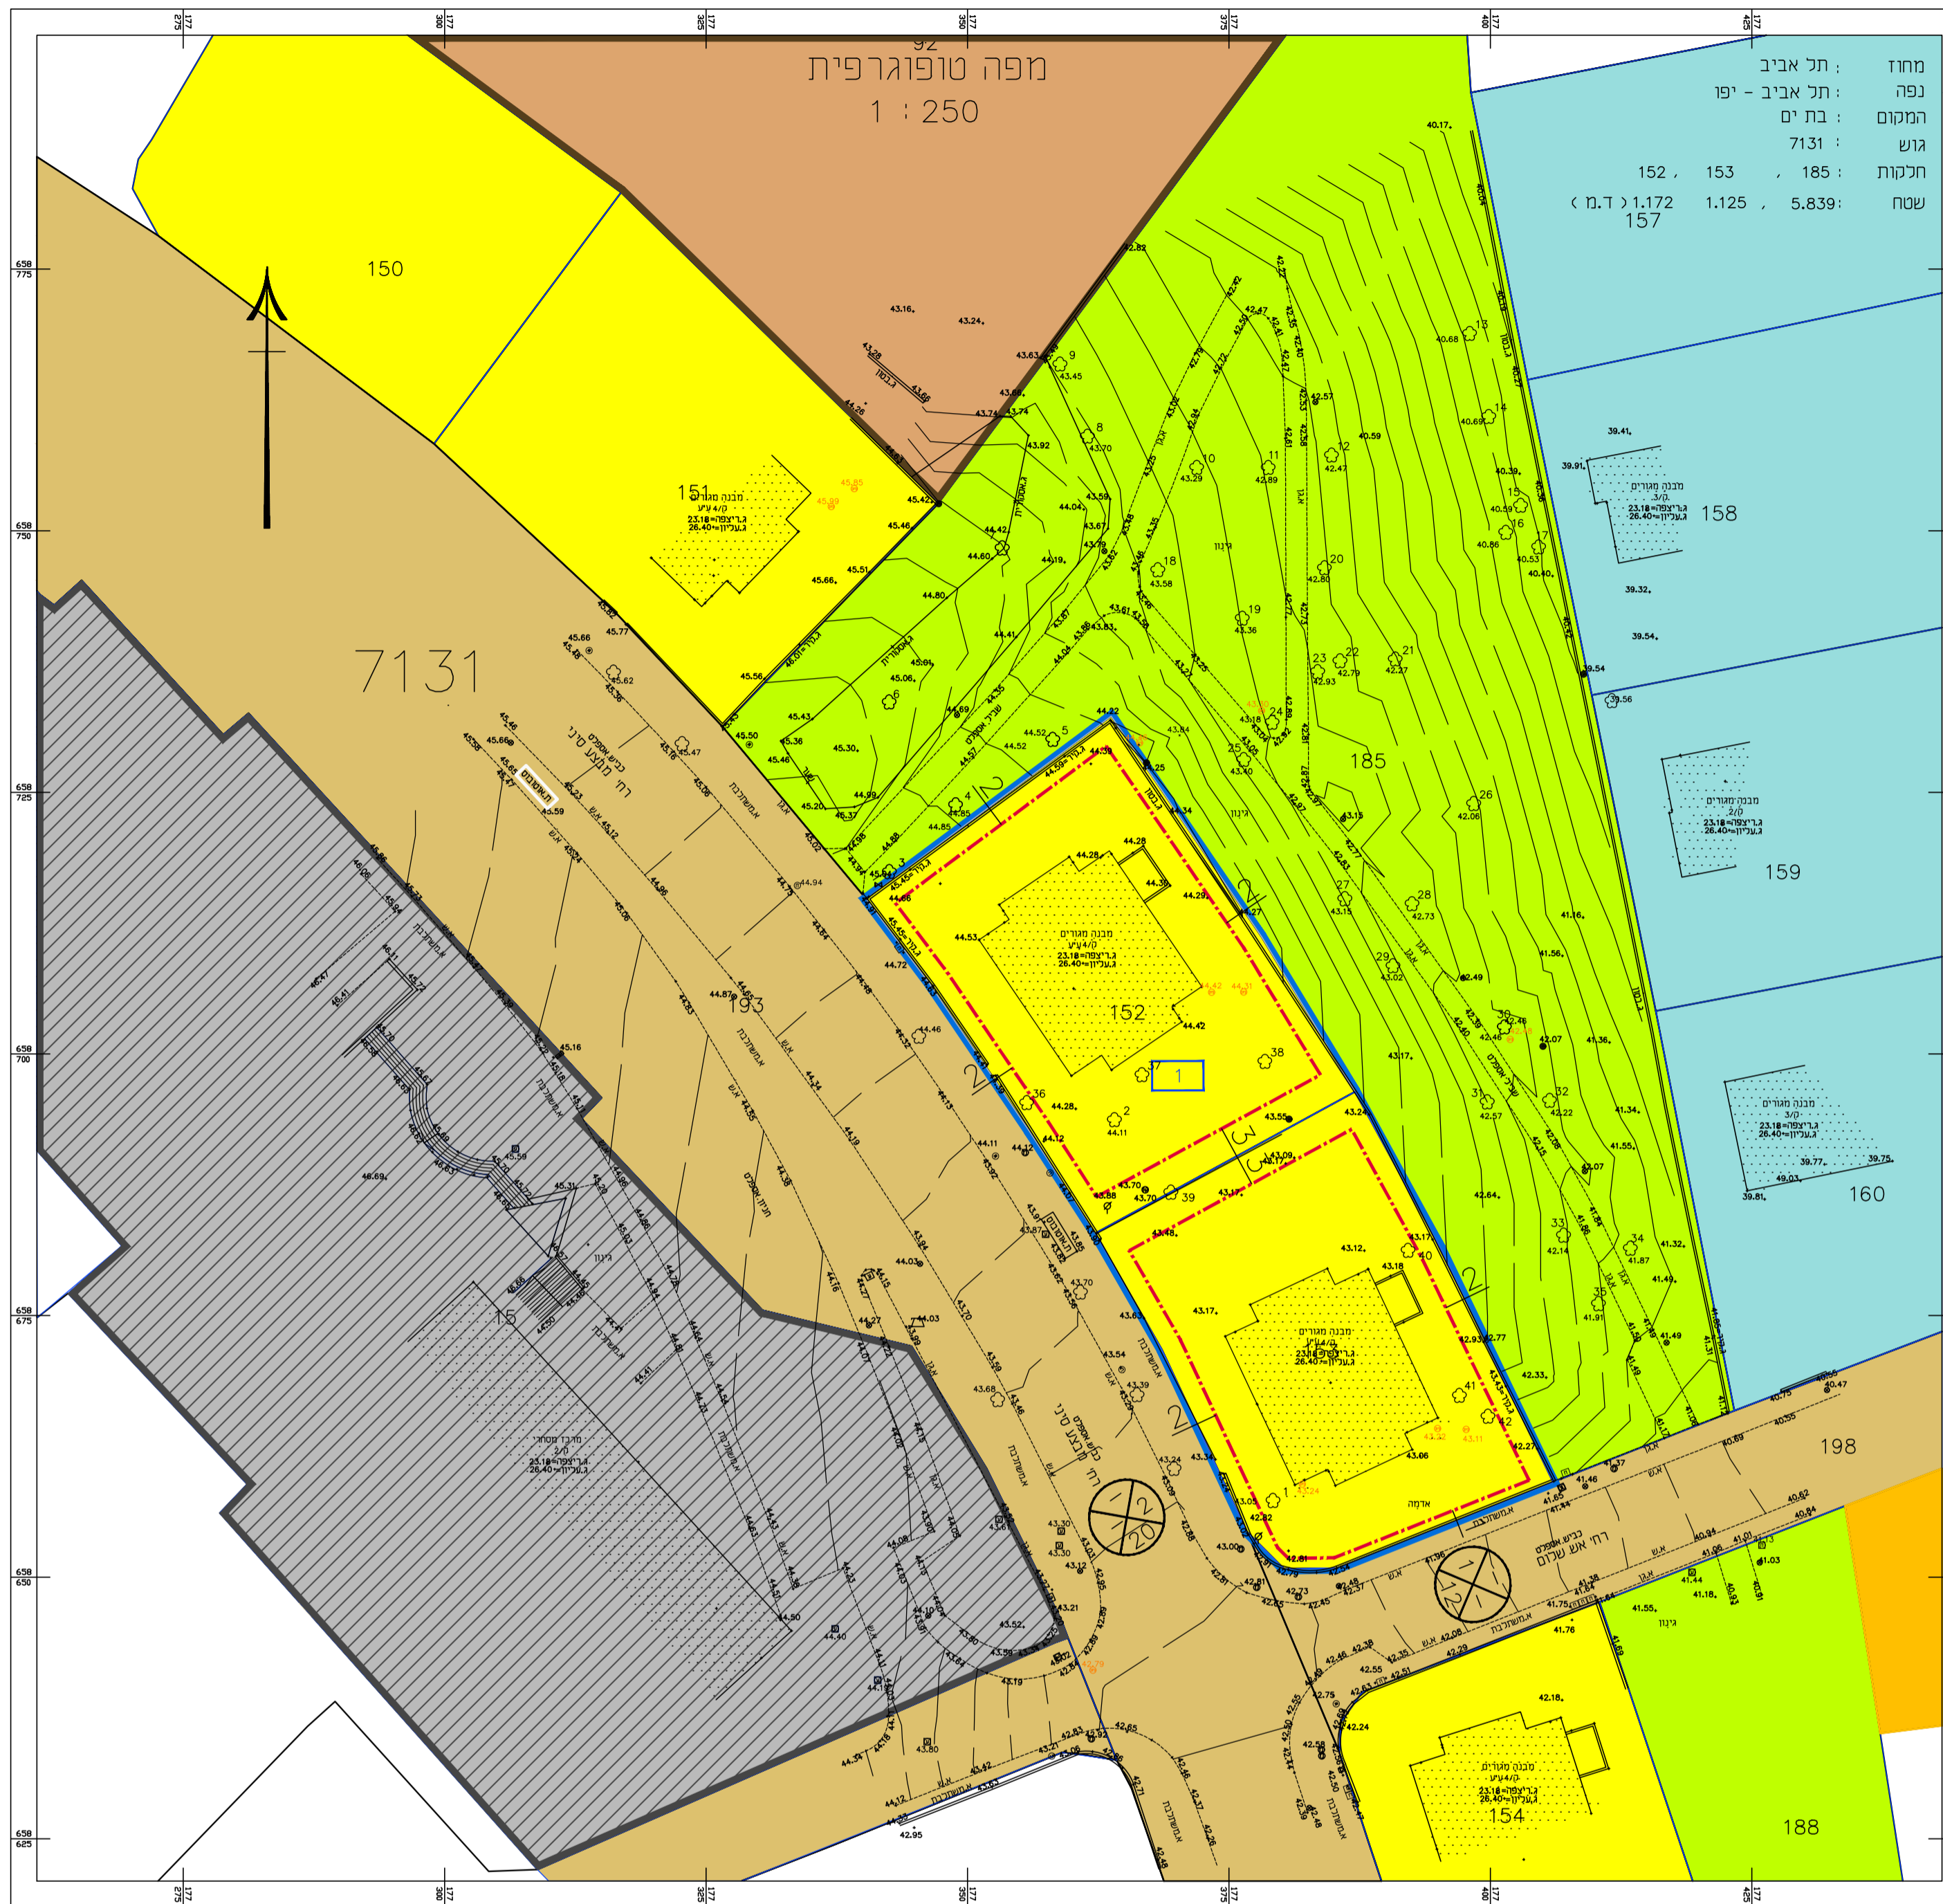

חוק התכנון והבניה, התשכ"ה - 1966
 משרד האוצר - מחוז תל-אביב
 הוועדה המחוזית החליטה ביום:
 15/04/2019
 לאשר את התוכנית
 12/06/2019

תאריך יו"ר הוועדה המחוזית



- מגורים א'
- מגורים ב'
- מגורים ג'
- מגרש לבנייה ציבור
- יחידה מסחרית
- דרך מאושרת
- שטח ציבורי פתוח
- קו בניין
- דפי תכנית הררחבת
- 385/בי
- חזטה
- מס הדרך
- מס בנין
- חצי הדרך
- גבול תכנית
- גבול גוש
- מספר מגרש
- 2

תכנית מס' 502-0341255

ב/623 "מבצע סיני 25-27"
 תכנית מפורטת

נספח מצב מאושר

סוג תכנית	איחוד וחלוקה	סמכות ראשית	היתרים או הרשאות
מפורטת	ללא הסכמת בעלים	ועדה מחוזית	תכנית שניתן מכוחה להוציא היתרים

מחזור : תל אביב
מרחב תכנון מקומי : בת ים
רשות מקומית : בת ים
שטח התכנית : 2,536 מ"ר
קנה מידה: 1:500

גושים וחלקות בתכנית:

גוש	סוג הגוש	חלקות בשלמותן	חלקי חלקות
7131	מוסדר	152, 153	185

חותמות מוסד התכנון :

שלב: הגשה **מהדורה:** 6 **תאריך:** 29.11.2017

שמות וחתימות :

מגישי התכנית ובעלי עניין בקרקע	שם:	עיריית בת ים	חתימה:	
	כתובת:	טטרומה 1 בת ים		
	מסלון:	03-5556000	דוא"ל:	03-5556089

בעלי עניין בקרקע	שם:	בעל קרקע שנים ע"י עדי ציב בר דין באמצעות יו כח	חתימה:	
	כתובת:	שד' שאול המלך 8 תל אביב		
	מסלון:	03-6938380	דוא"ל:	03-6960202

עורך התכנית	שם:	גיל שרבי- כענן שרבי אדריכלים בע"מ	חתימה:	
	כתובת:	קריית עתידים בניין 2		
	מסלון:	03-6496644	דוא"ל:	03-6471997

מודד	שם:	מדהת תלאי	חתימה:	
	כתובת:	מנדו מוסתר מר- 967		
	מסלון:	09-7994913	דוא"ל:	09-7990761