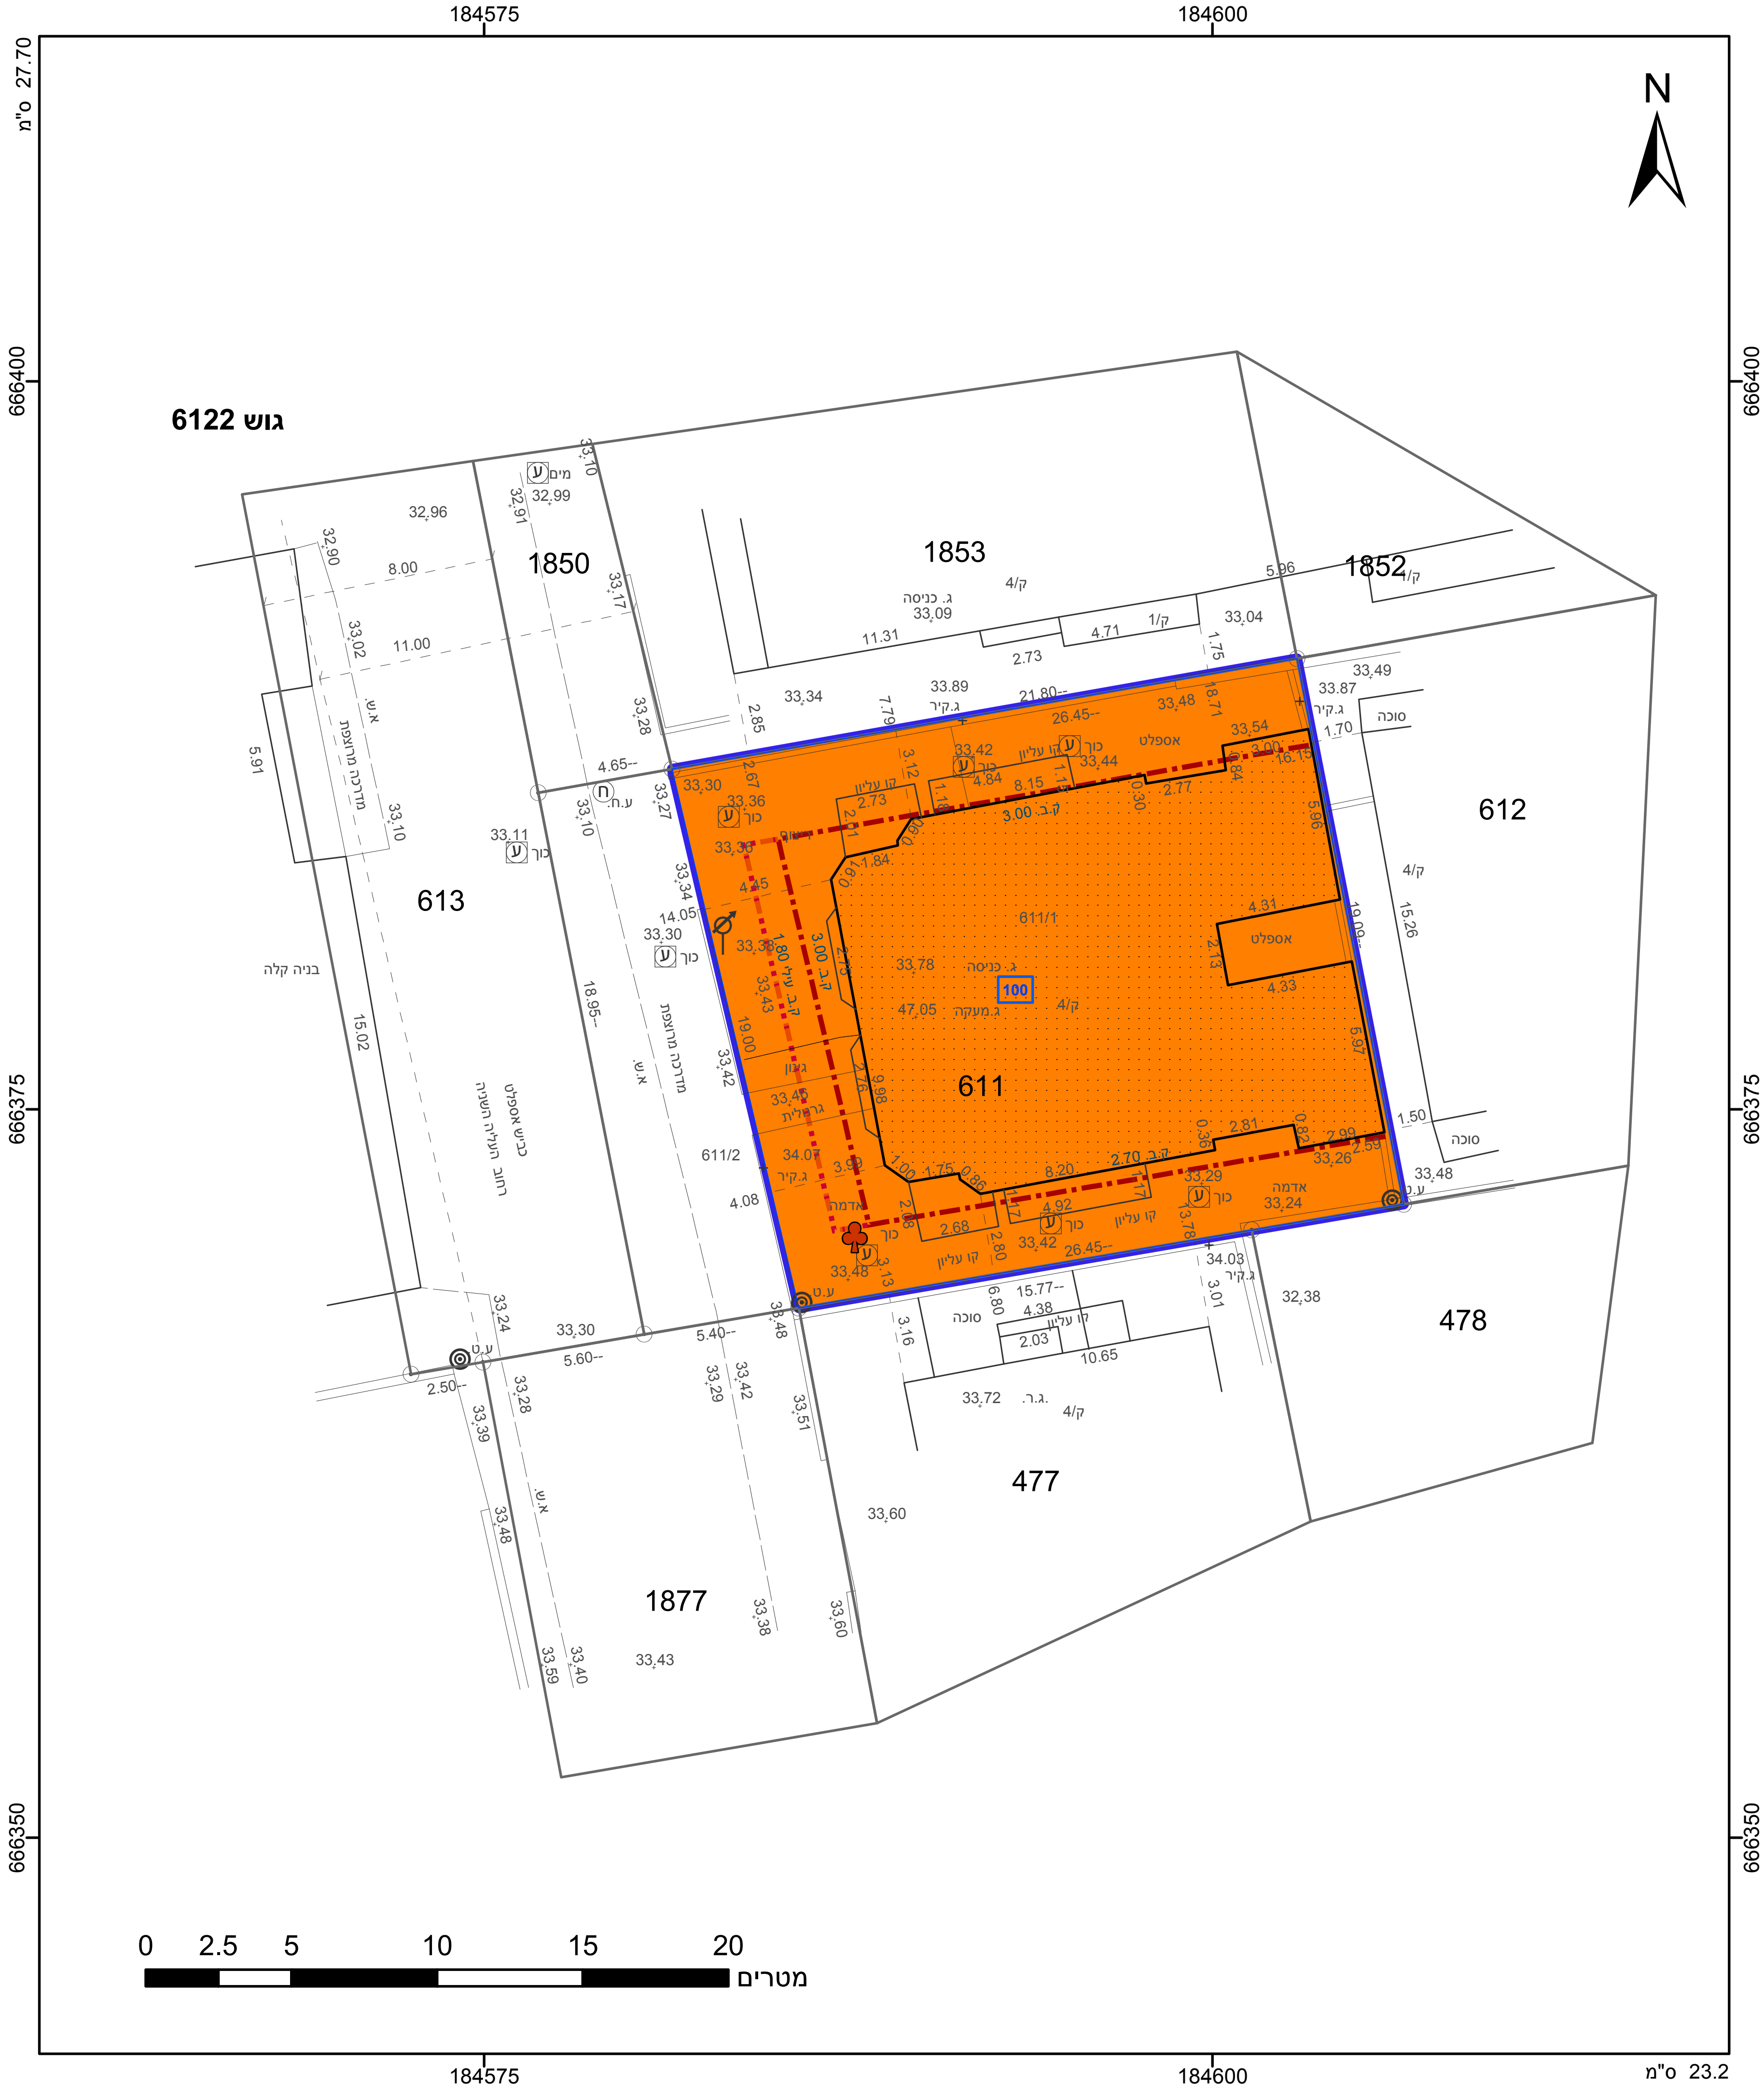
N
גוש 6122
1850
1853
1852
612
613
611
611/1
611/2
100
478
477
1877
184575
184600
666400
666375
666350
27.70 ס"מ
23.2 ס"מ
0 2.5 5 10 15 20 מטרים

מקרא

גבול התכנית
תא שטח ומספרו
גוש 1234 גבול גוש ומספרו
5 גבול חלקה ומספרו
1 מספר הדרך
2 קווי בנין
3 רוחב הדרך

🟧 מגורים ג

קו-בנין

קו בנין עילי

♣ עץ/עצים לשמור

אישורים

הריני מצהיר בזאת כי המפה הטופוגרפית/המצבית המהווה רקע לתכנית זו,
נערכה על ידי ביום 25.04.18 והיא הוכנה לפי הוראות נוהל מבא"ת
ובהתאם להוראות החוק ולתקנות המודדים שבתוקף. דיוק הקו הכחול
והקדסטר: מדידה אנליטית מלאה ברמת תצ"ר

שם המודד: דרונוב ירוסלב	מספר רשיון: 1055
חתימה:	תאריך:

חוק התכנון והבנייה, התשכ"ה - 1965
תכנית מפורטת

מס' 501-0662734

הרחבת יח"ד קיימות ברח' העליה השניה 8

תשריט מצב מוצע גיליון 1 מתוך 1

מחוז	**תל-אביב**
מרחב תכנון מקומי	**בני ברק**
רשות מקומית	**בני ברק**
ישוב	**בני ברק**
תכנית בסמכות	**מקומית**
איחוד וחלוקה	ללא איחוד וחלוקה
היתרים או הרשאות	תכנית שמכוחה ניתן להוציא היתרים או הרשאות
מונה תדפיס התשריט	2
מועד הפקה	22/10/2018 12:18
שטח התכנית	0.413 דונם
קנה מידה	1:250

שמות*

מגיש תכנית	דיירי הבנין ע"י קוסטליץ אברהם תאגיד:
עורך ראשי	פרל קרייזמן תאגיד:

בעלים	דיירי הבנין ע"י קוסטליץ אברהם תאגיד:

טבלת גושים וחלקות*

מספר גוש	חלק/ כל הגוש	מספרי חלקות בשלמותן	מספרי חלקות בחלקיותן
6122	חלק		611

* הרשימה המלאה מפורטת בהוראות התכנית / בהודעה שפורסמה בעיתונות וברשומות

תרשים התמצאות 1:1500

אז"ר
העליה השניה
הרב שך
בני ברק
1

שנת צילום אויר: 2015
גרסת מערכת 12.2015