


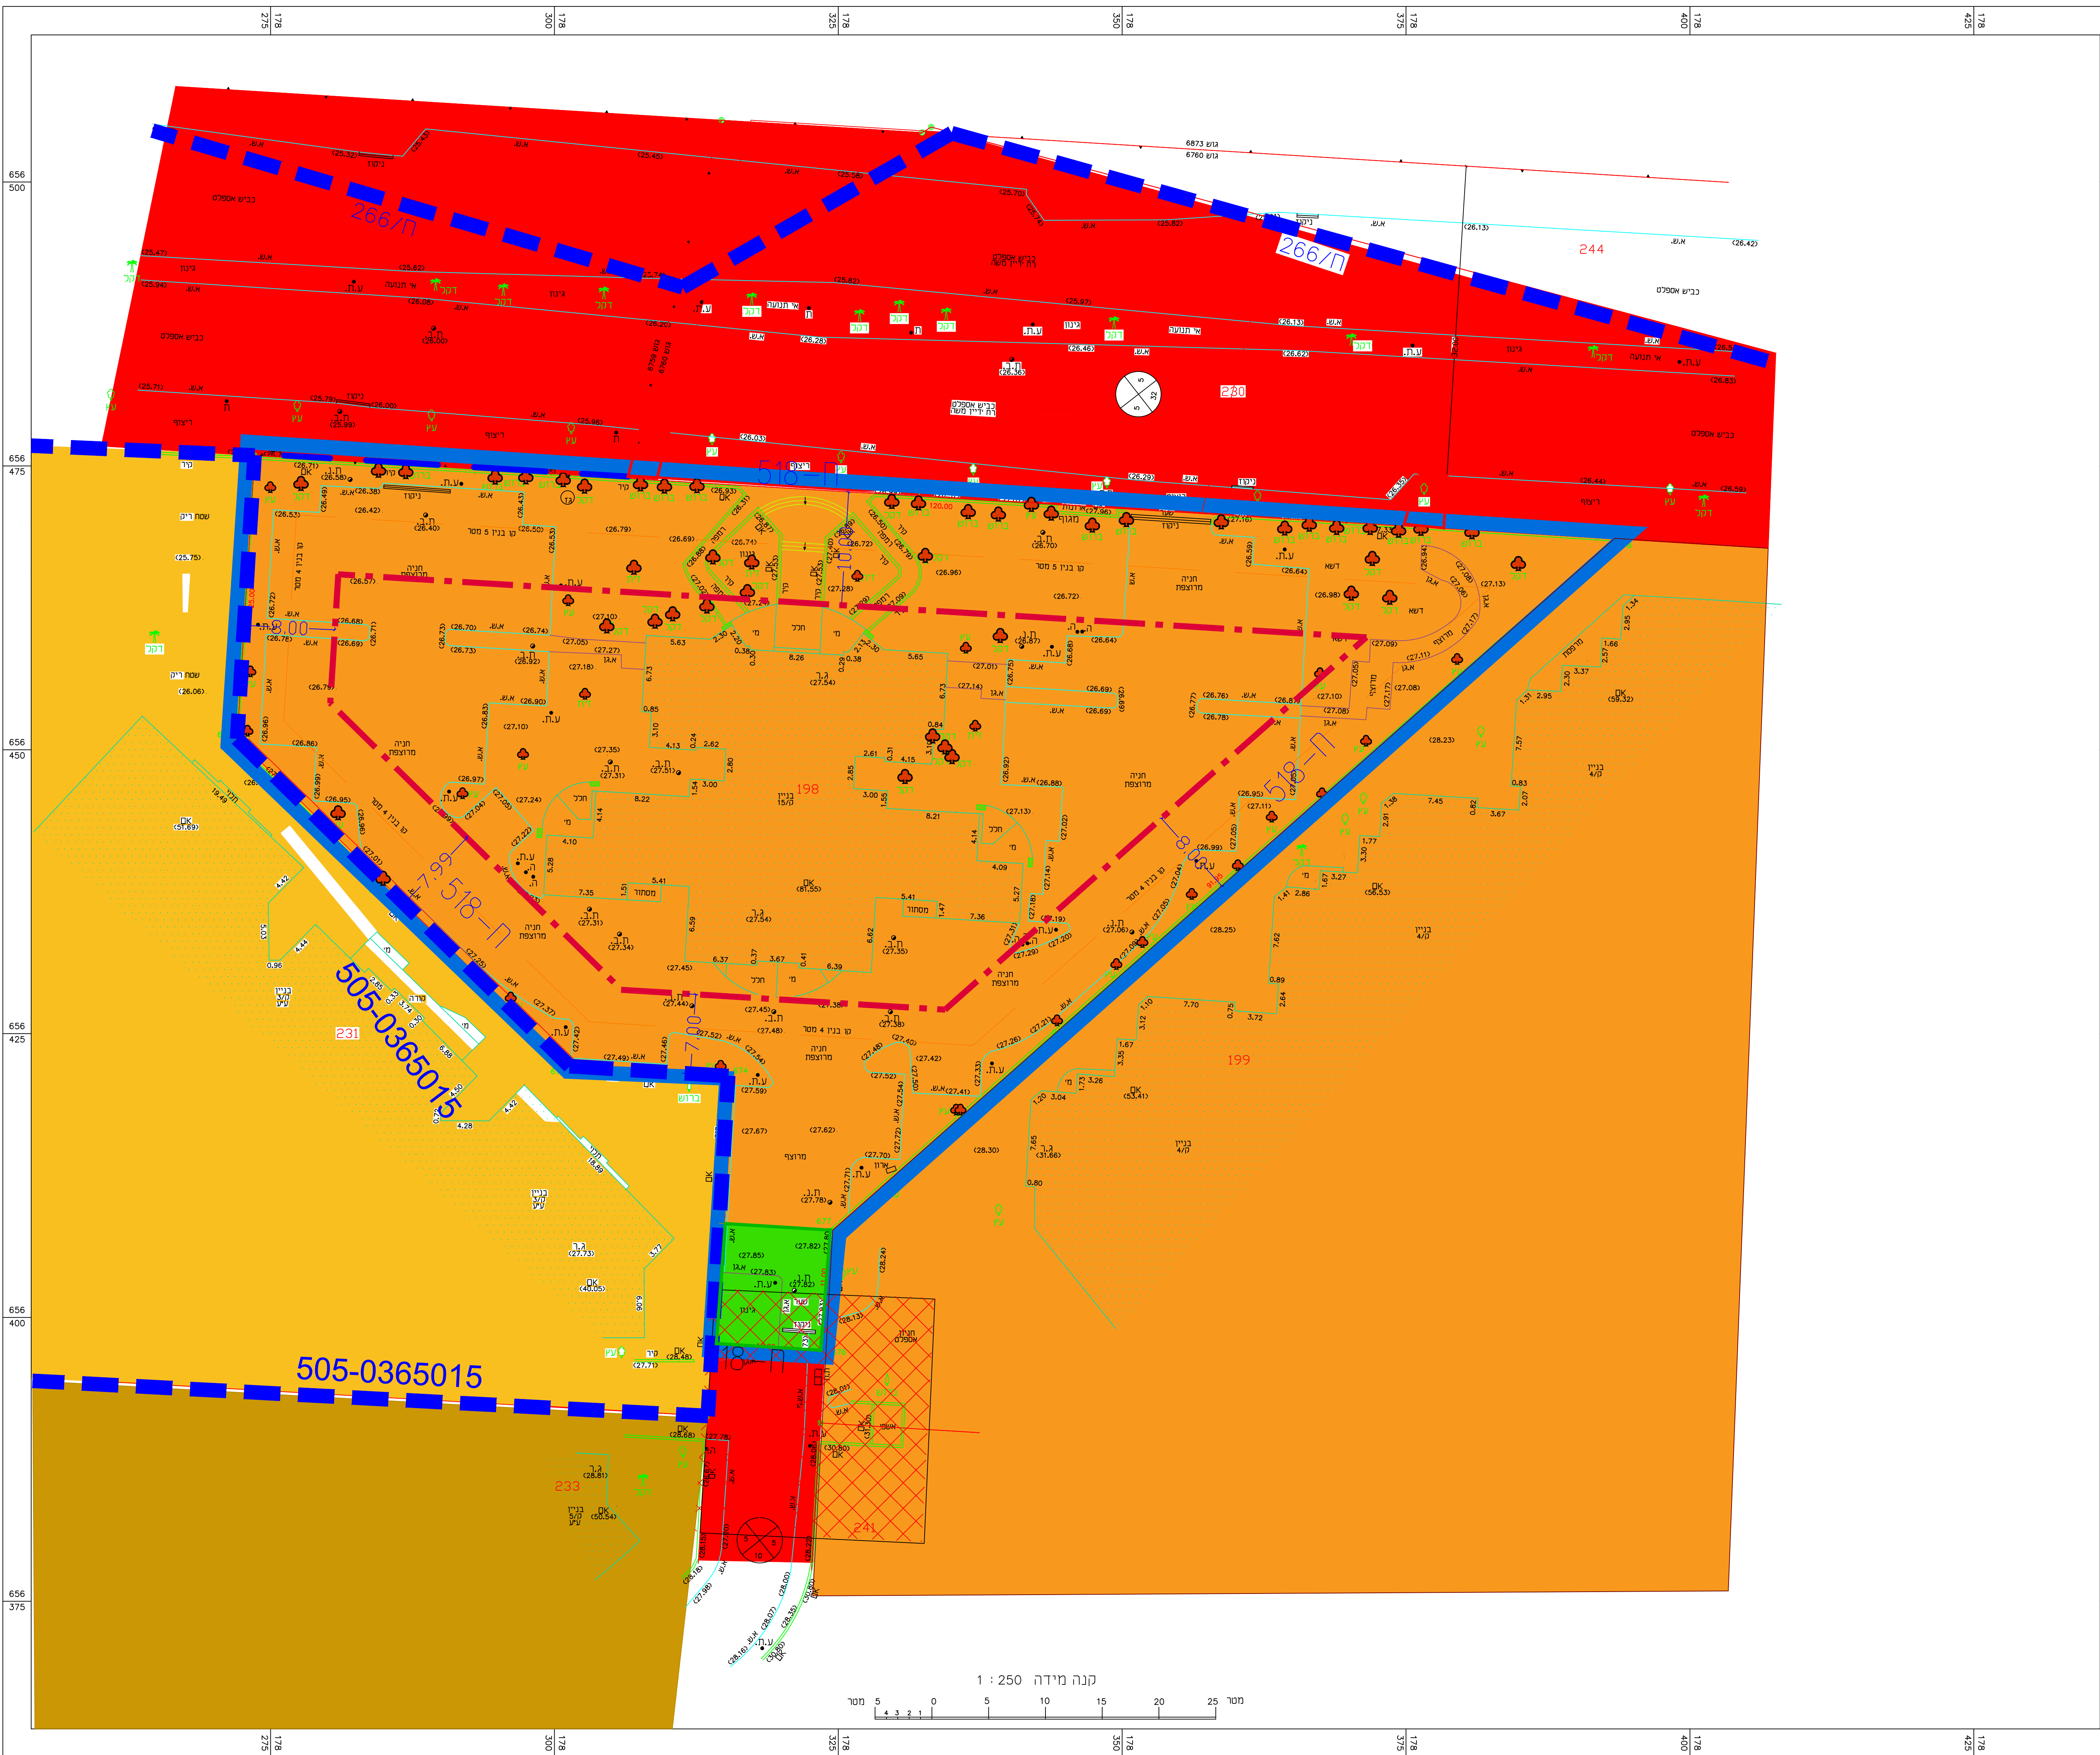

תכנית מצב מאושר 1:250



תרשים הסביבה
ק מ 2500 : 1




מקרא :
טו בנני

- דור קיטח- דור חדש א ורחבה
- שטח פריט פתוח
- מטרים ד *
- מטרים כיווד א *
- חניה בתחום האוויר *
- מרכז אוודו *
- מטרים כ-דפ (חלקה)
- גבול תכנית
- גבול תכנית מאושרת

לא דפי מכאז

תרשים התמצאות בקנימ 1:5000

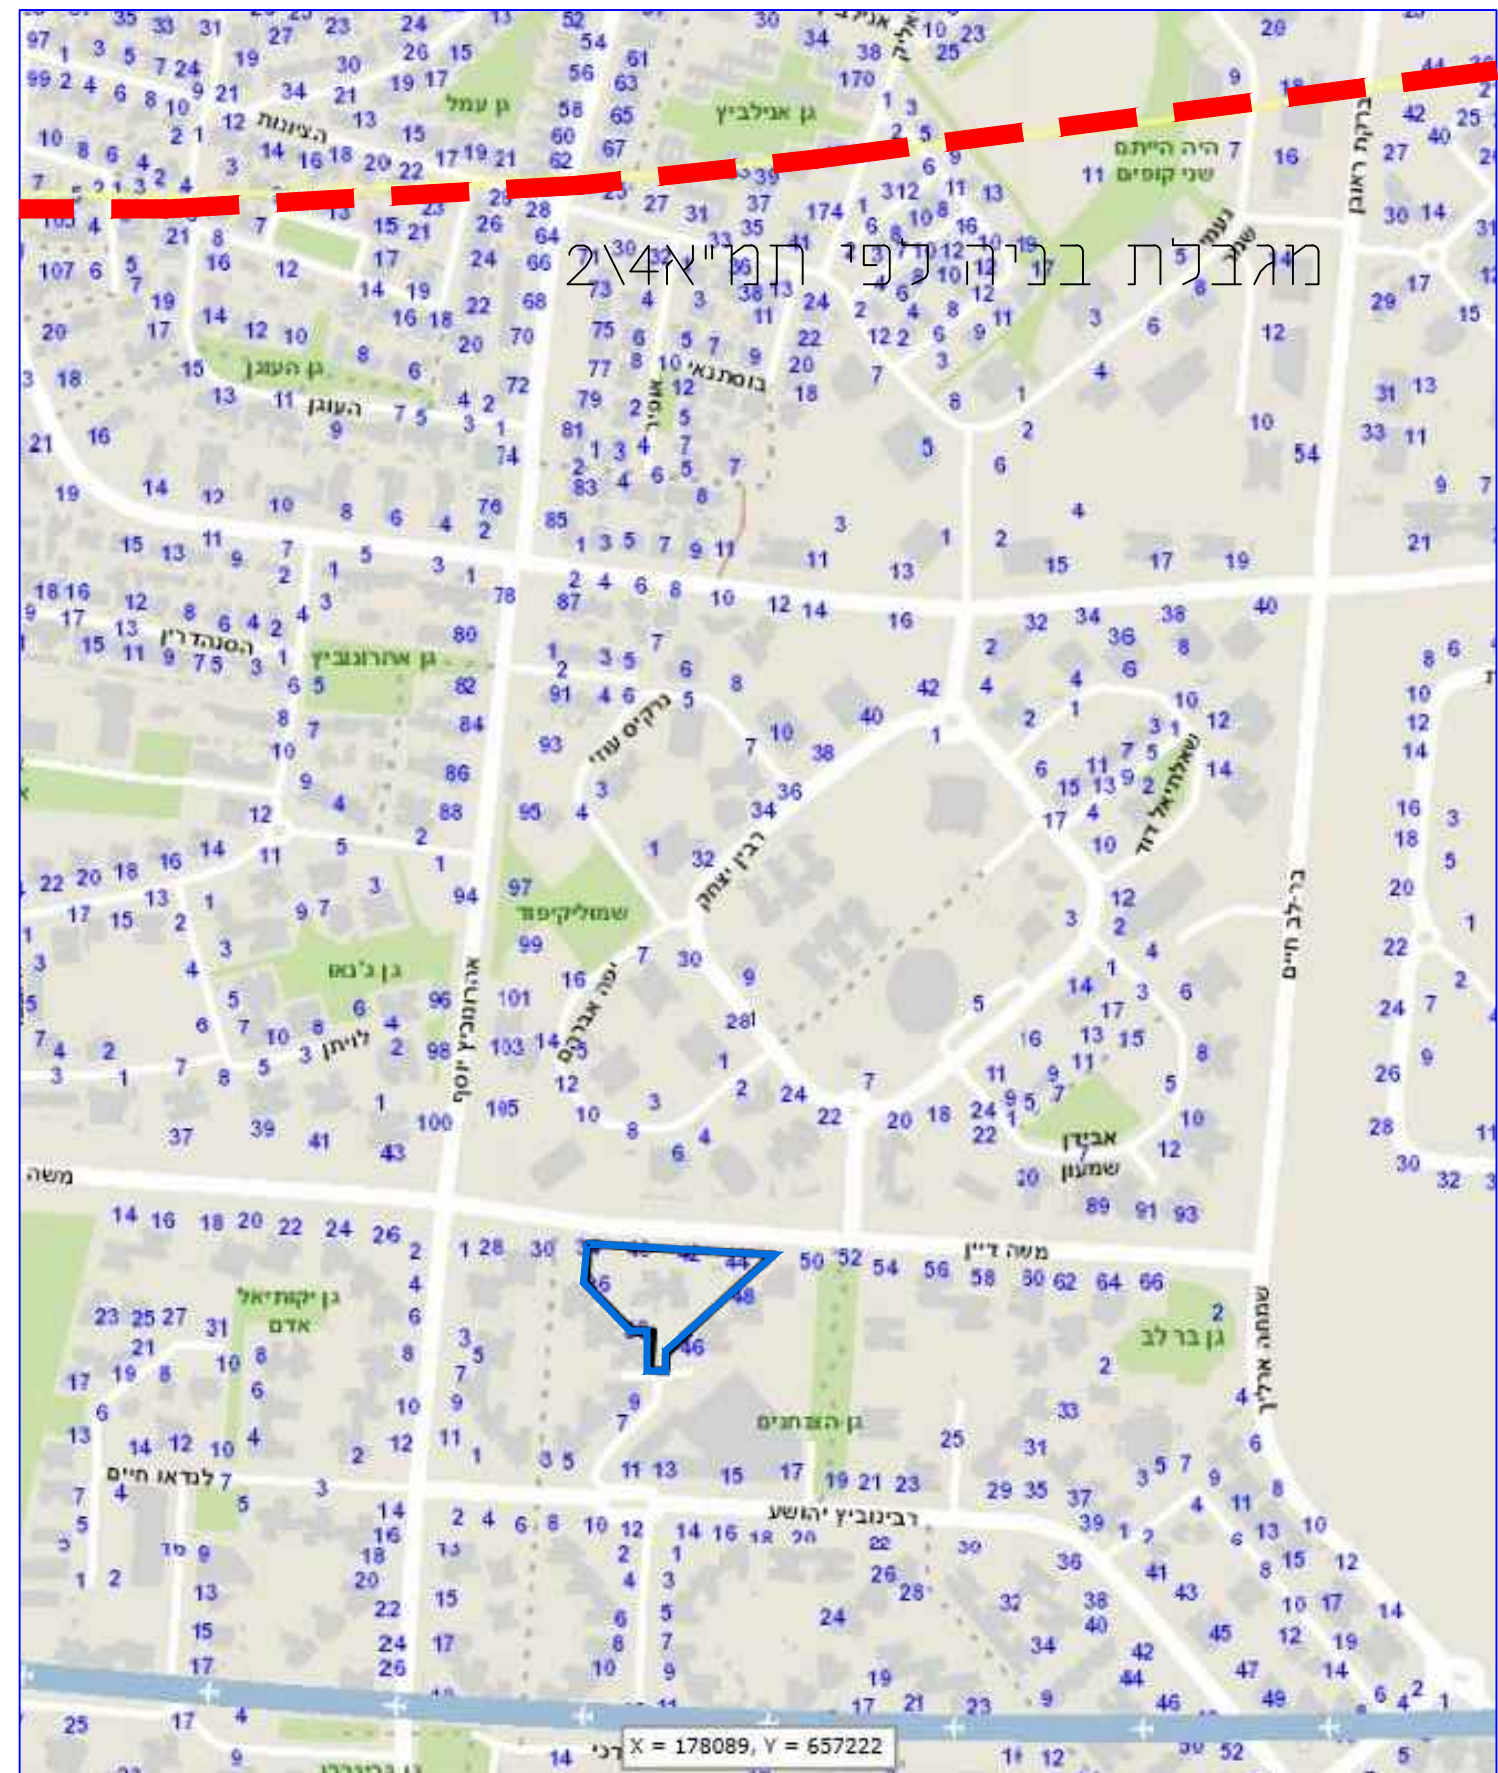

חוק התכנון והבנייה, התשנ"ה - 1965
תכנית מפורטת

מס'; 505-0546853

ח/ח/מק/183-רח'משה דיין 40
הרחבת מרפסות"

מצב מאושר גליון

מצב מאושר	גליון
מחוז	תכ-אניב
מרחב תכנון מקומי	חולון
רשת מקומית	חולון
ישוב	חולון
תכנית בסמכות	מקומית
היתרים או הרשאות	תכנית שמכוחה ניתן להוציא היתרים
אחוד וחלוקה	כלא
הוראות לתכנון תחת מימד	כלא
מועד הפקדה	
שלב	הגשה
שטח התכנית	4790 מ"ר
גוש	6760
תקנות בשלמותן	198
שם התרשים	חושם סביבה כללית
שם התרשים	חושם סביבה סיובה
שם התרשים	מצב מאושר

אישורים

הפקדה	מתן תוקף
חתימת הועדה המקומית	חתימת הועדה המקומית
שמות וחתימות	
עורך הסכם	שם: אדרי יונתן שטיו חתימה:
	תאריך: רד