

חוק התכנון והבנייה, התשכ"ה - 1965
תכנית מפורטת

מס' 505-0641050

ח/מק/188
רח' בר אילן 1

תשריט מצב מאושר גליון 1 מתוך 1

מחוז	תל אביב
מרחב תכנון מקומי	חולון
רשות מקומית	חולון
שטח התכנית :	522 מ"ר

שם הנספח	קנ"מ
מצב מאושר	1: 250
תרשים סביבה	1: 2500

גושים וחלקות בתכנית:

גוש	סוג הגוש	חלקות בשלמותן	חלקי חלקות
6043	מוסדר	1895	


תאריך: 15/11/2018

שמות וזתימות:



עורך התכנית	שם:	בלנקה נסים ביסטריצקי
	סמל:	רח' שוהם 5 באר יעקב
מיטל	טל':	08-6727338
	פיקס':	08-6727338
דוא"ל:	bluna@zahav.net.il	

מקרא מצב מאושר
ותרשים סביבה

- גבול התכנית
- קו בנין
- * אזור מגורים מיוחד
- * חניה בתחום האיזור
- * שטח ציבורי פתוח
- * דרך קיימת
- מספר הדרך
- קו בניין
- רוחב הדרך

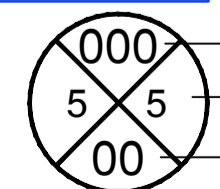

* הערה: יעודי קרקע שלא לפי מב"ת

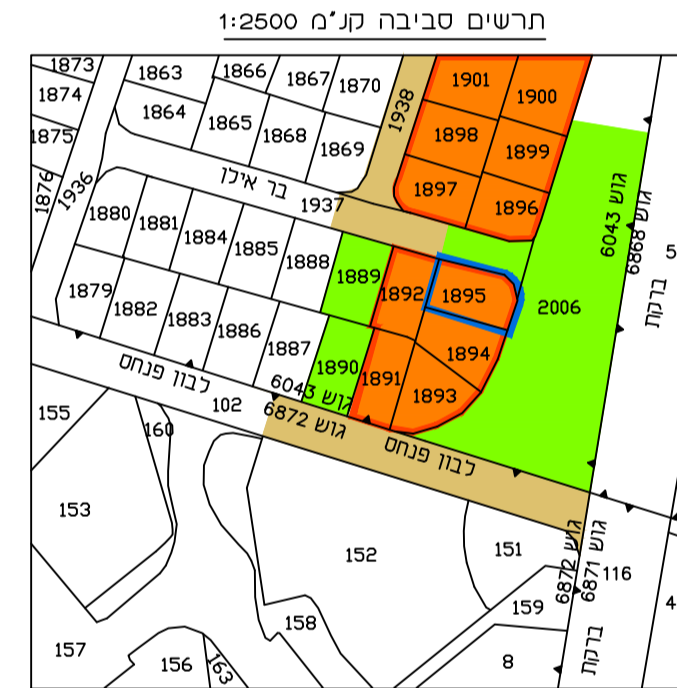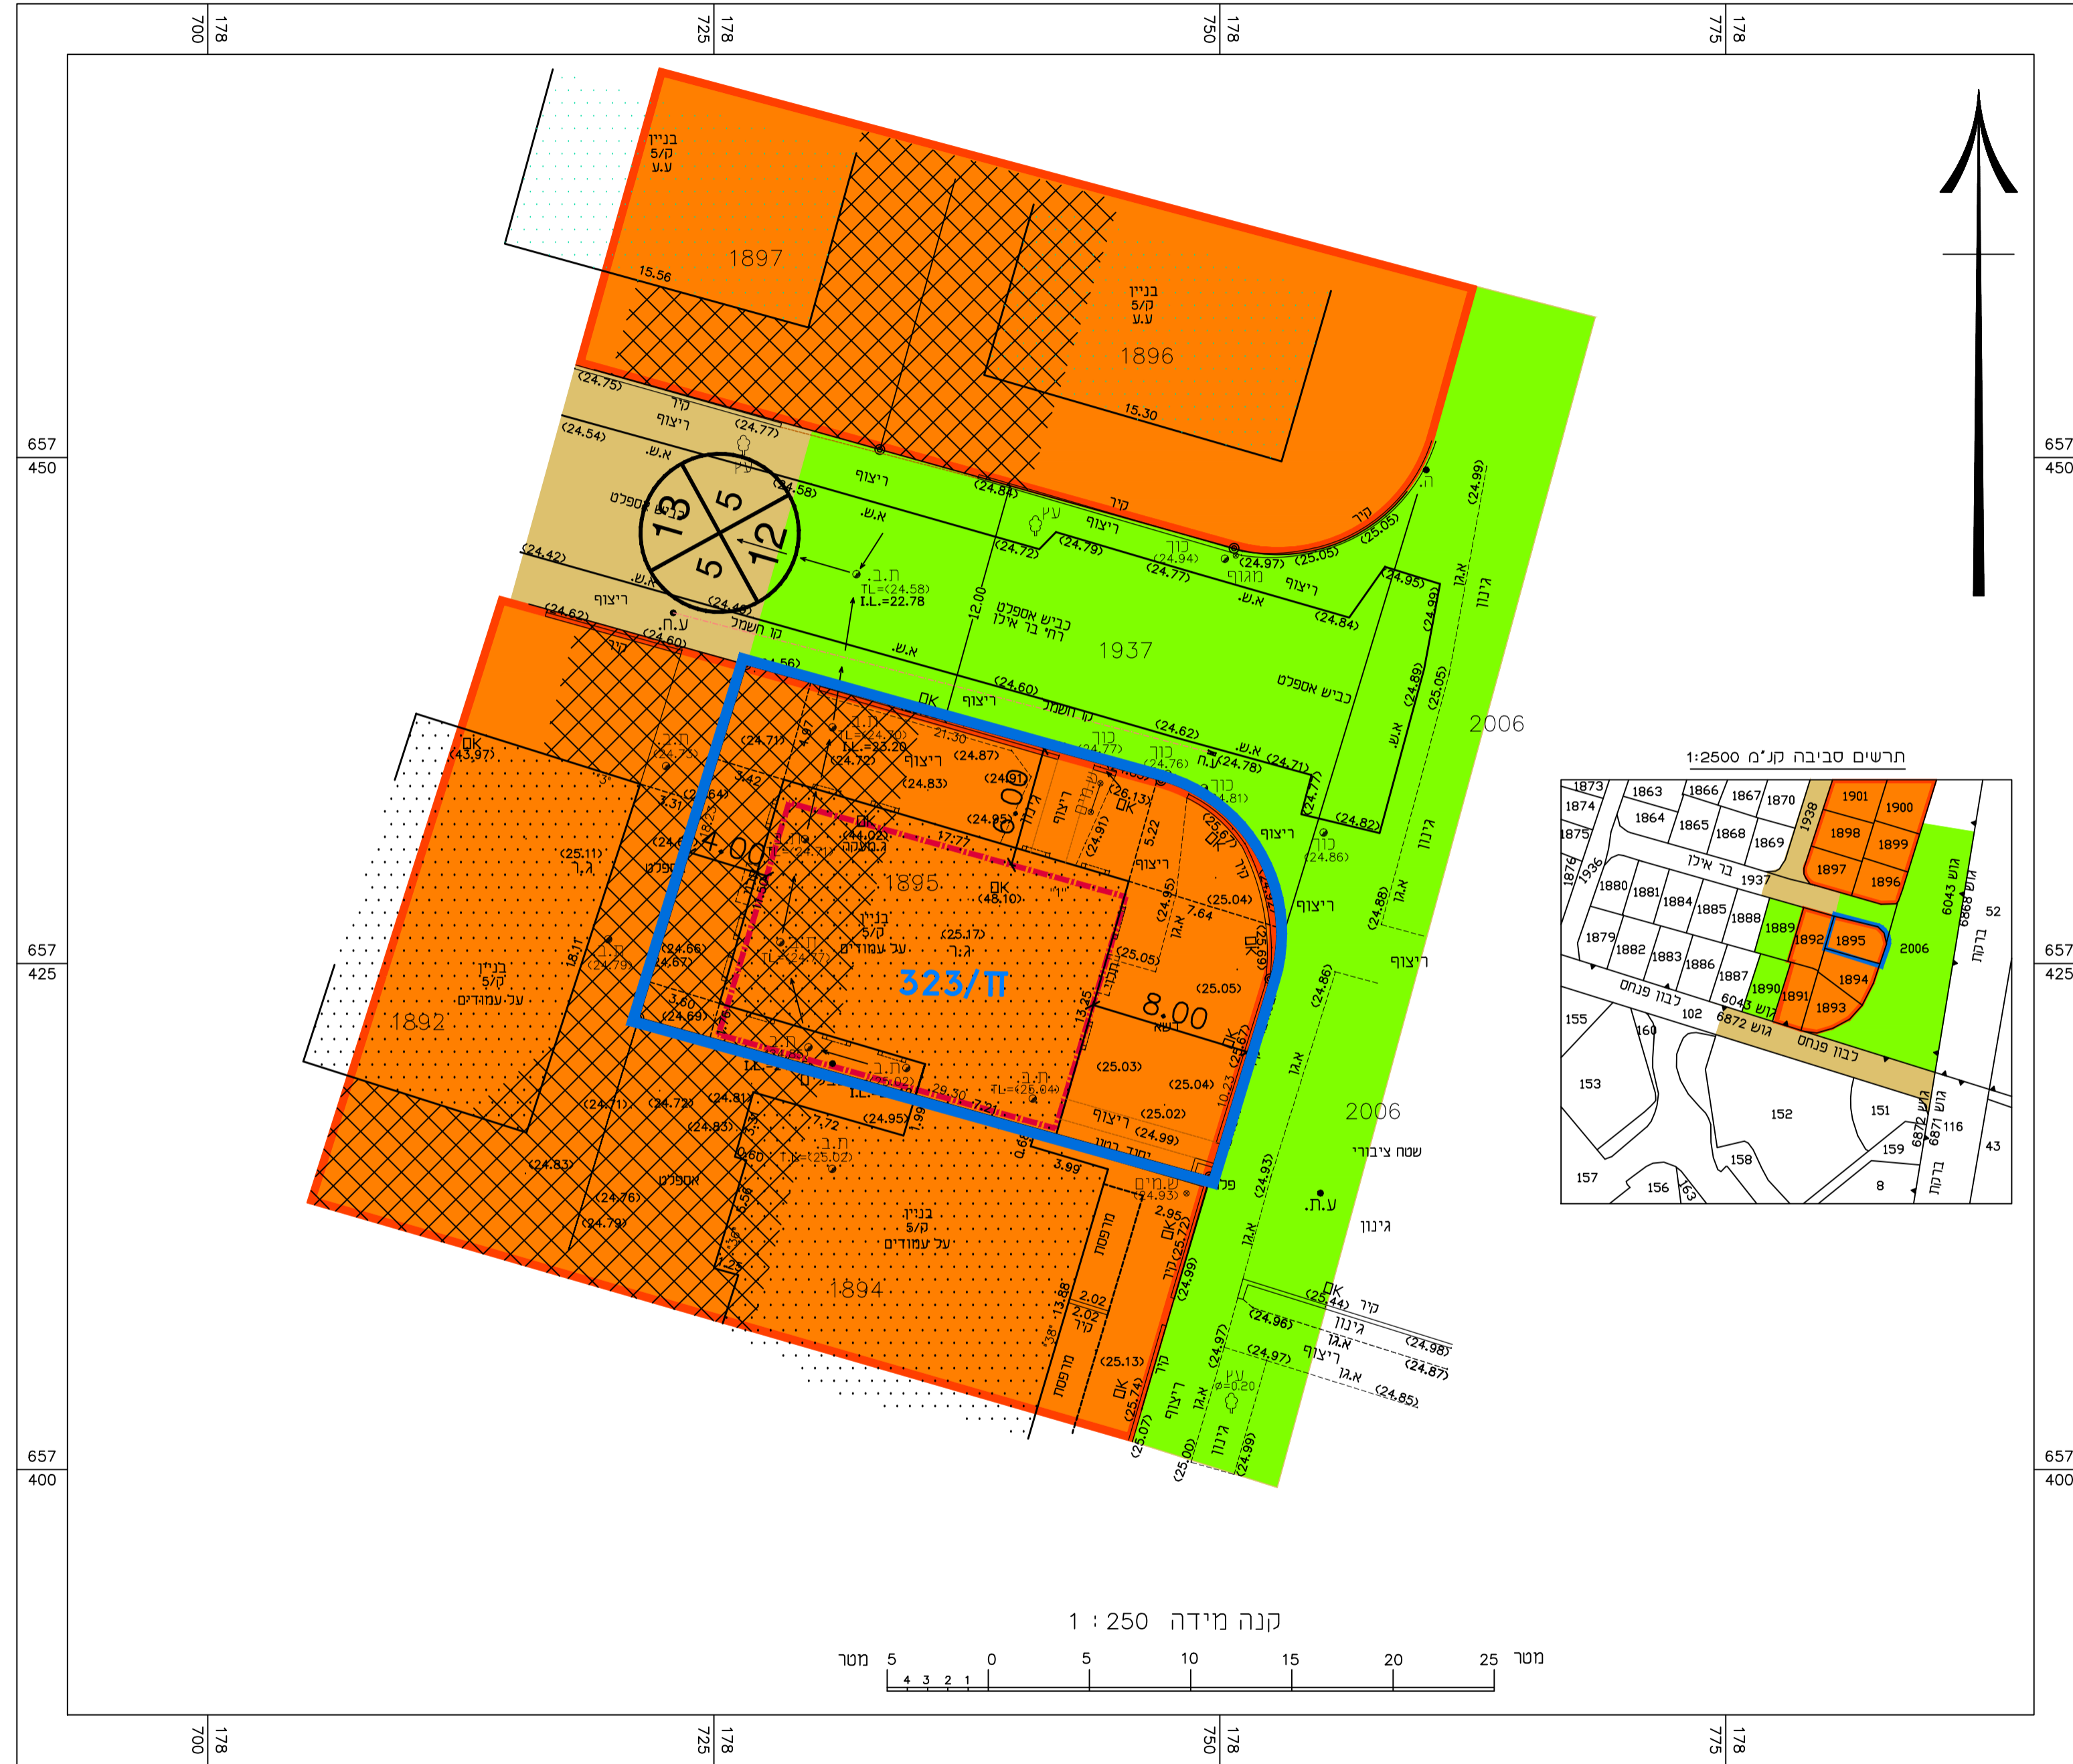

תכנית חל\323 המאושרת
קנ"מ 1:1000

