
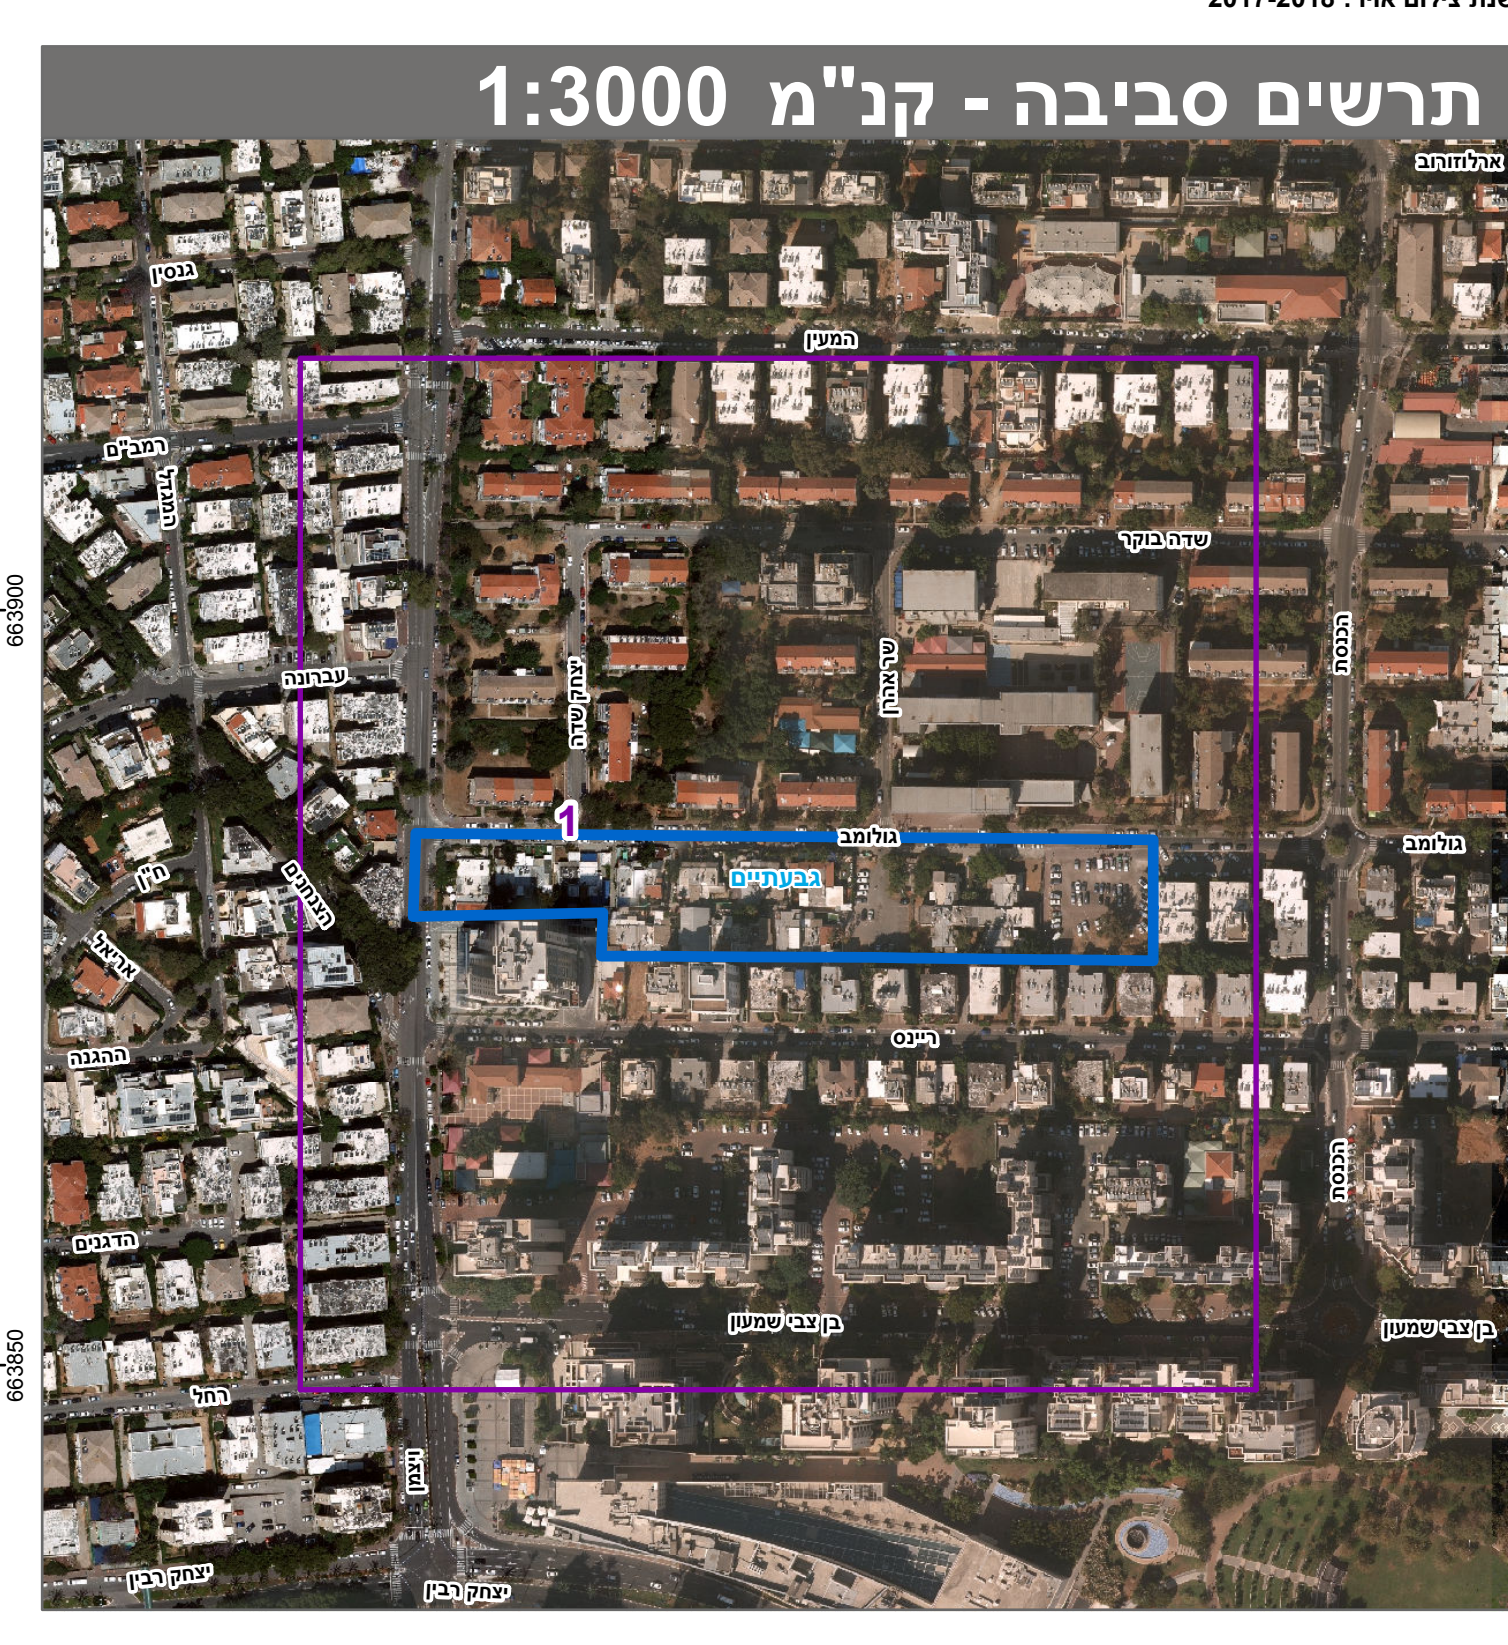
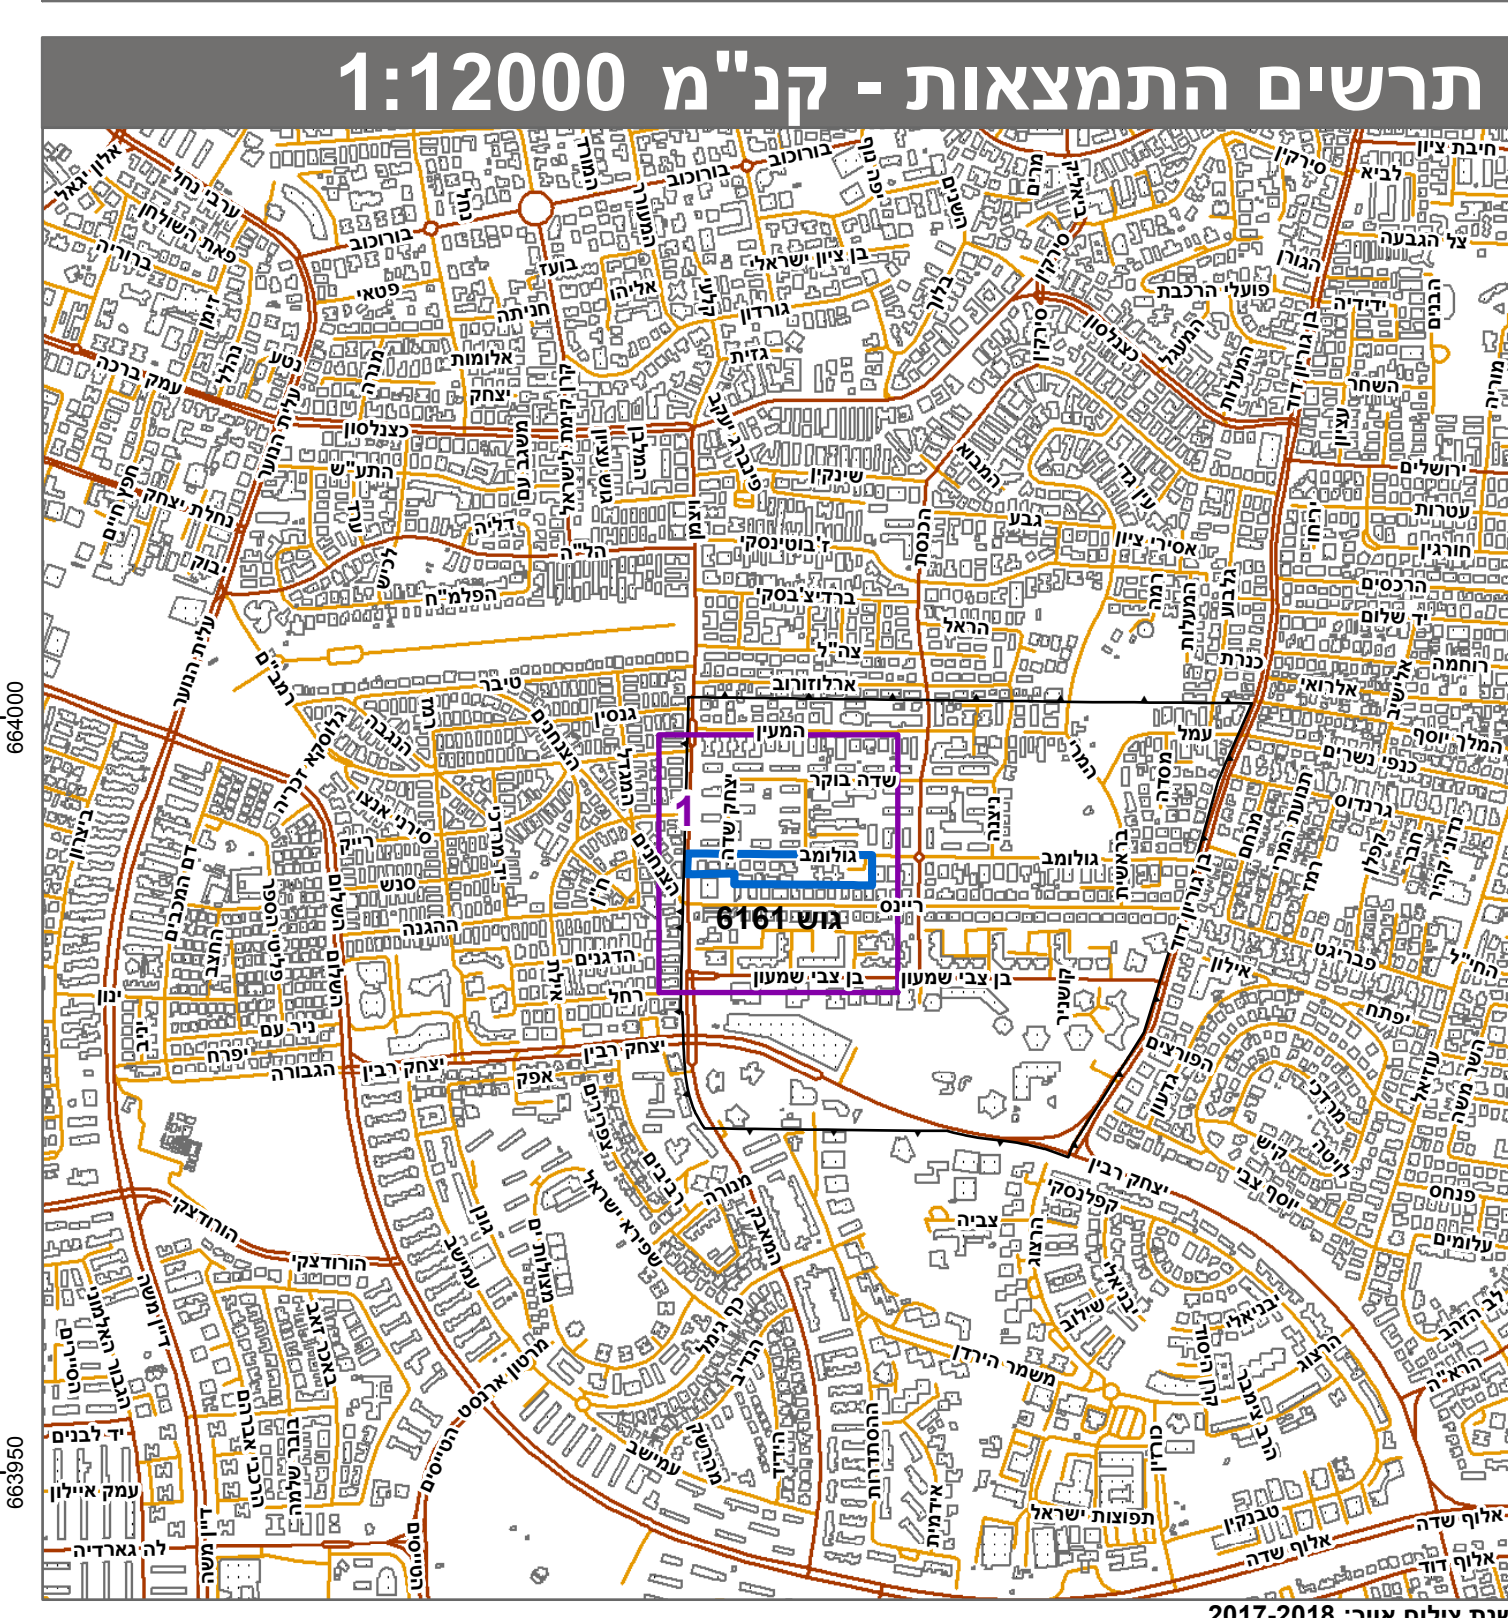
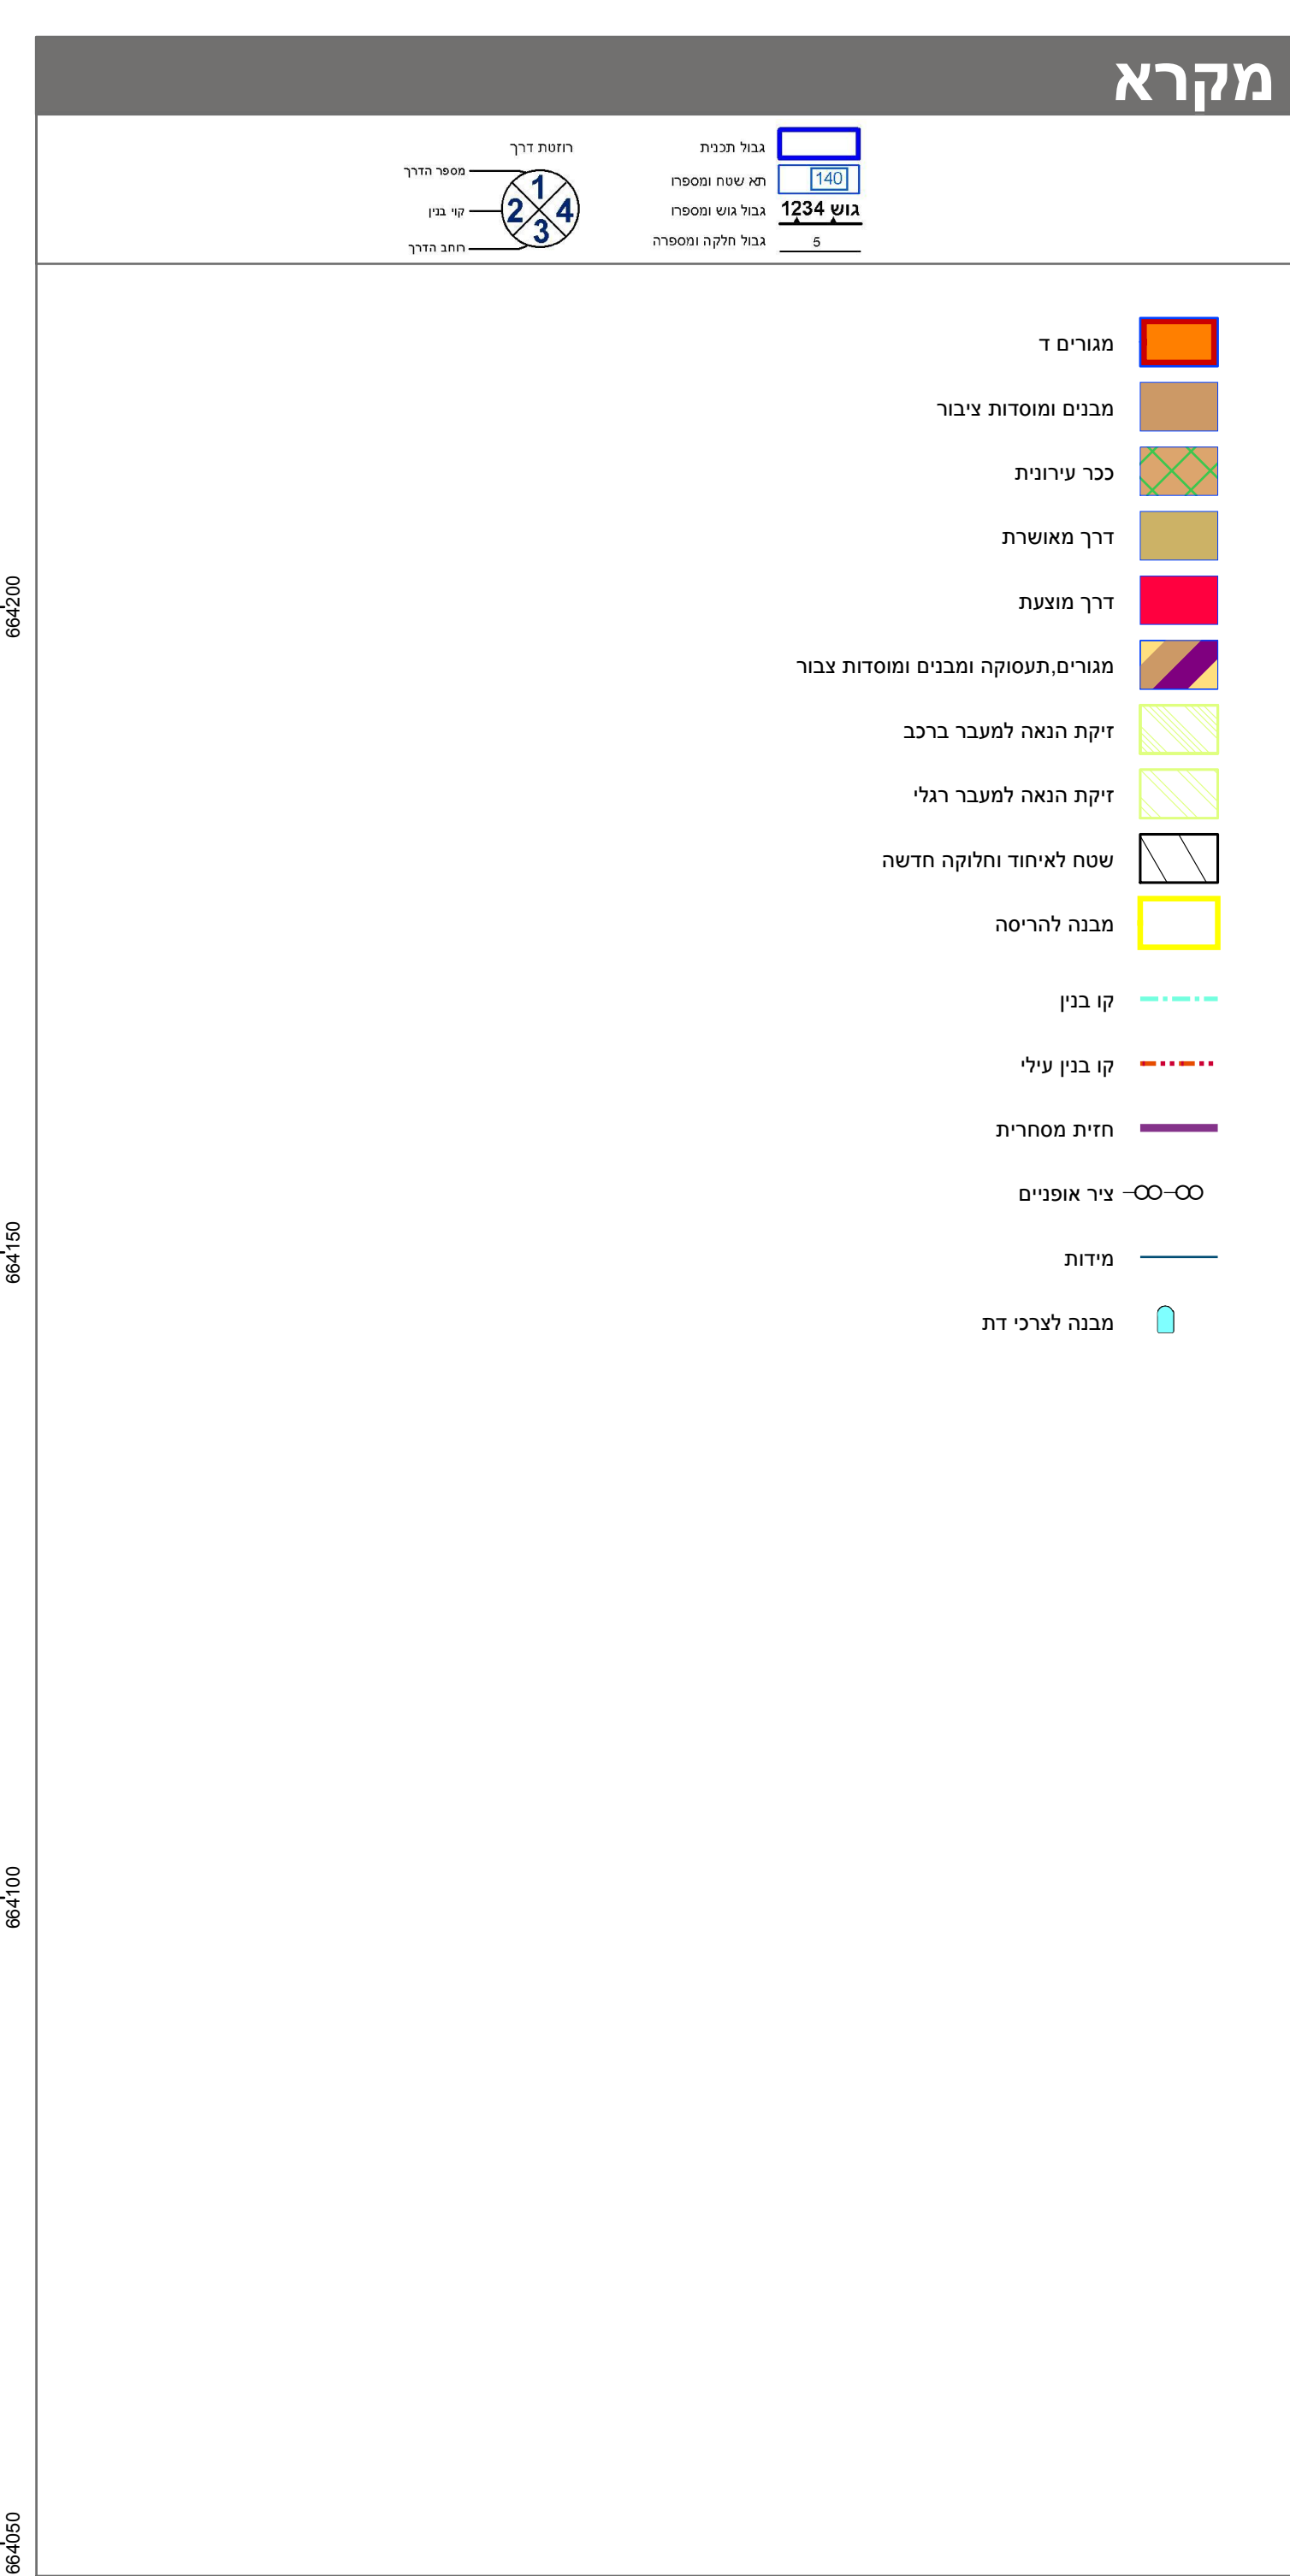


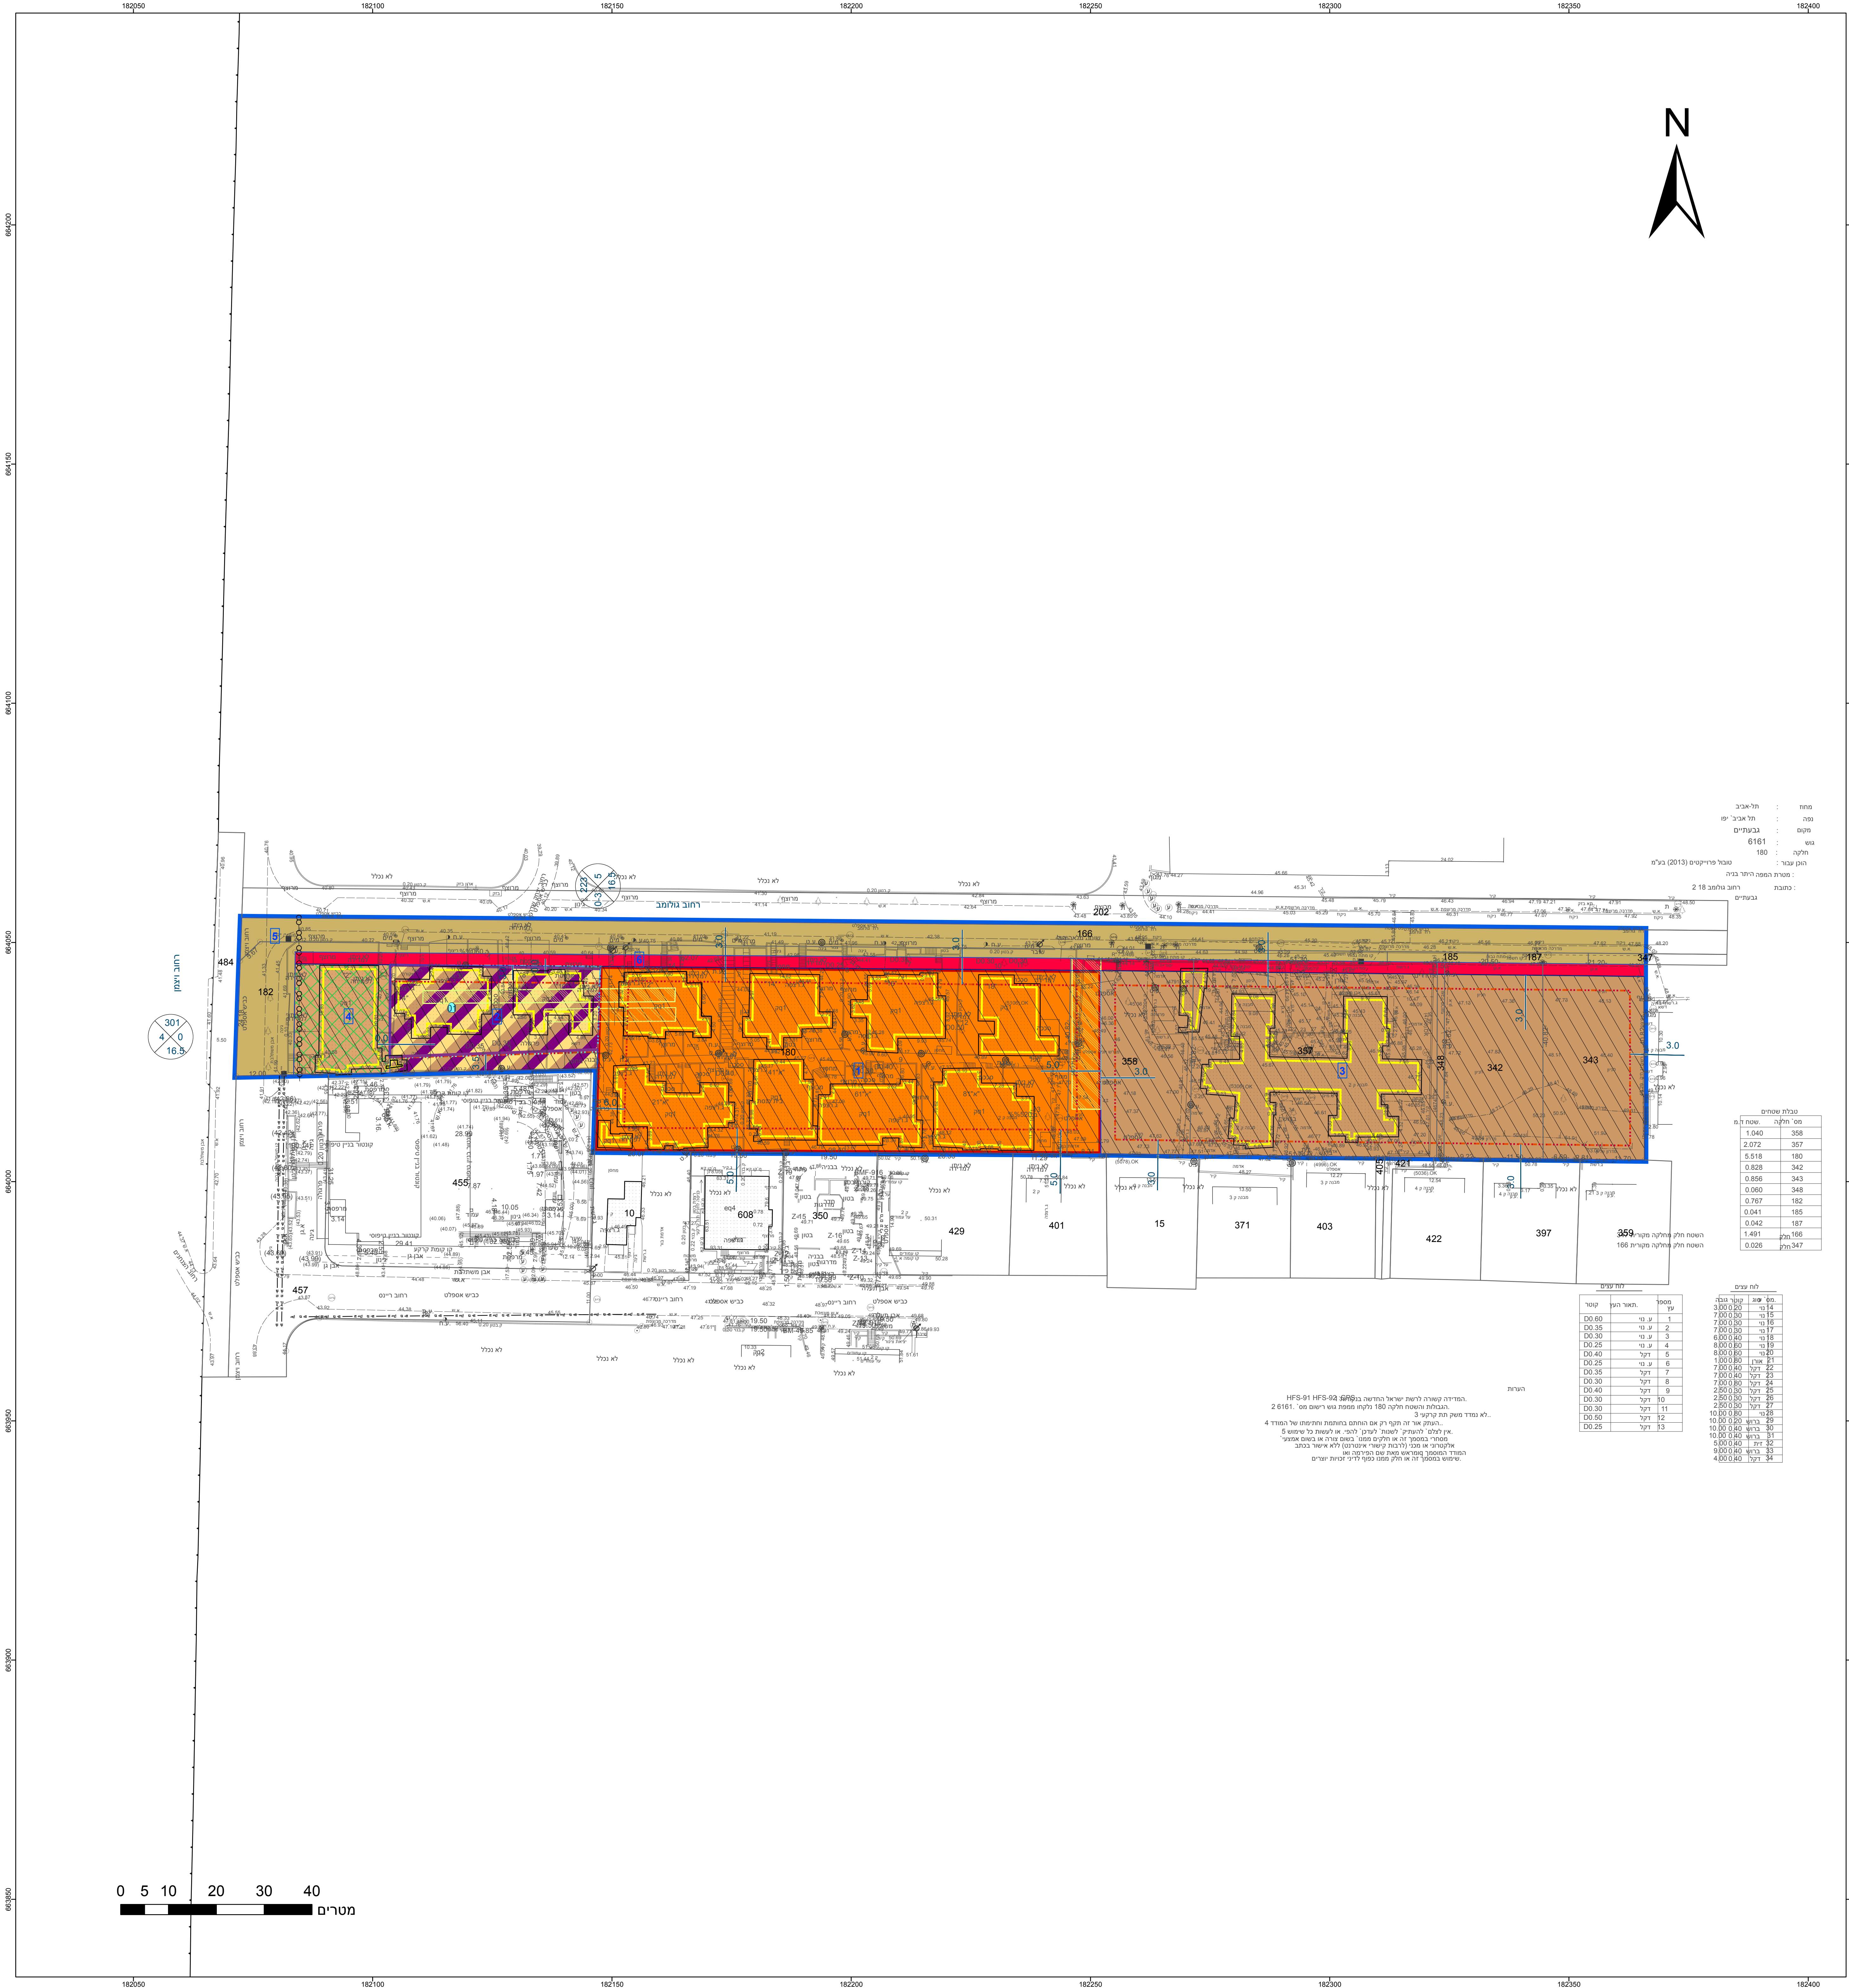

חוק התכנון והבניה, התשכ"ה - 1965	
תכנית מפורטת	
מס' 503-0549048	
מתחם גולומב-גב/661	
תשריט מצב מוצע	
גיליון 1 מתוך 1	
מחוז	תל-אביב
מרחב תכנון מקומי	גבעתיים
רשות מקומית	גבעתיים
ישוב	גבעתיים
תכנית בסמכות	מחוזית
איחוד וחלוקה	תכנית הקובעת הוראות לעריכת איסוד וחלוקה בתכנית עתידית הנגזרת מתכנית זו
היתרים או הרשאות	תכנית שמכוחה לא ניתן להוציא היתרים או הרשאות
מונה תדפיס התשריט	13
מועד הפקה	17/02/2020
שטח התכנית	12.896 דונם קנה מידה 1:500
אישורים בתכנית מס' 503-0549048	
חוק התכנון והבניה, התשכ"ה - 1965	
משרד האוצר - מחוז תל-אביב	
הועדה המחוזית החליטה ביום : 29/07/2019	
לאשר את התכנית	
08/03/2020	
תאריך ילד הועדה המחוזית	

שמות*	
מגיש התכנית	חיים ברוקס כהן
מגיש התכנית	תאגיד: טובול ברוקס ייזום ובניה שותפות מוגבלת
עורך ראשי	רות הרשקוביץ
יזם	חיים ברוקס כהן
	תאגיד: טובול ברוקס ייזום ובניה שותפות מוגבלת

בעלי עניין בקרקע*

טבלת גושים וחלקות*	
מספר גוש	כל הגוש
מספר חלקות	מספר חלקות
מספר חלקות	מספר חלקות
מספר חלקות	מספר חלקות

הרישום המלאה מפורטת בהוראות התכנית / בהודעה שפורסמה בעיתונות וברשומות
הריני מצהיר בזאת כי המפה הטופוגרפית/המצבית המהווה רקע לתכנית זו, נערכה על ידי ביום 20/08/2019 והיא הוכנה לפי הוראות נוהל מבא"ת ובהתאם להוראות החוק ולתקנות המודדים שבתוקף.
דיוק הקו הכחול והקדסטר: מדידה אנליטית מלאה ברמת תצ"ר
בד"ר מועעד 1426
שם המודד מספר רשיון חתימה תאריך