

# מצב מאושר

נספח לתכנית מס' 502-0619833

שם התכנית  
**בי/647**  
**מתחם קסטרו - בת ים**

גליון 1 מתוך 1

שם הנספח	קנימ
מצב מאושר	1500
תרשים סביבה	
תרשים התמצאות	
תרשים נוסף	-
תמונה נוספת	-

תאריך	30/01/2019
-------	------------


שמות וחתימות:

עורך התוכנית	שם: אדריכל מוטי כסיף	חתימה:
	תאגיד: ברעלי לויצקי כסיף אדריכלים	

מקרא:

-  גבול התכנית
-  אזור עסקים ובידור \*
-  דרך מאושרת
-  דרך מוצעת
-  דרך ו/או טיפול נופי
-  מסחר ותעסוקה
-  מגורים, מסחר ותעסוקה
-  שטחים פתוחים ומבנים ומוסדות ציבור
-  כיכר עירונית
-  זיקת הנאה
-  חזית מסחרית
-  מספר הדרך  
קוי בנין  
רוחב הדרך

\* ייעוד שאינו עיפ נוהל מבאת

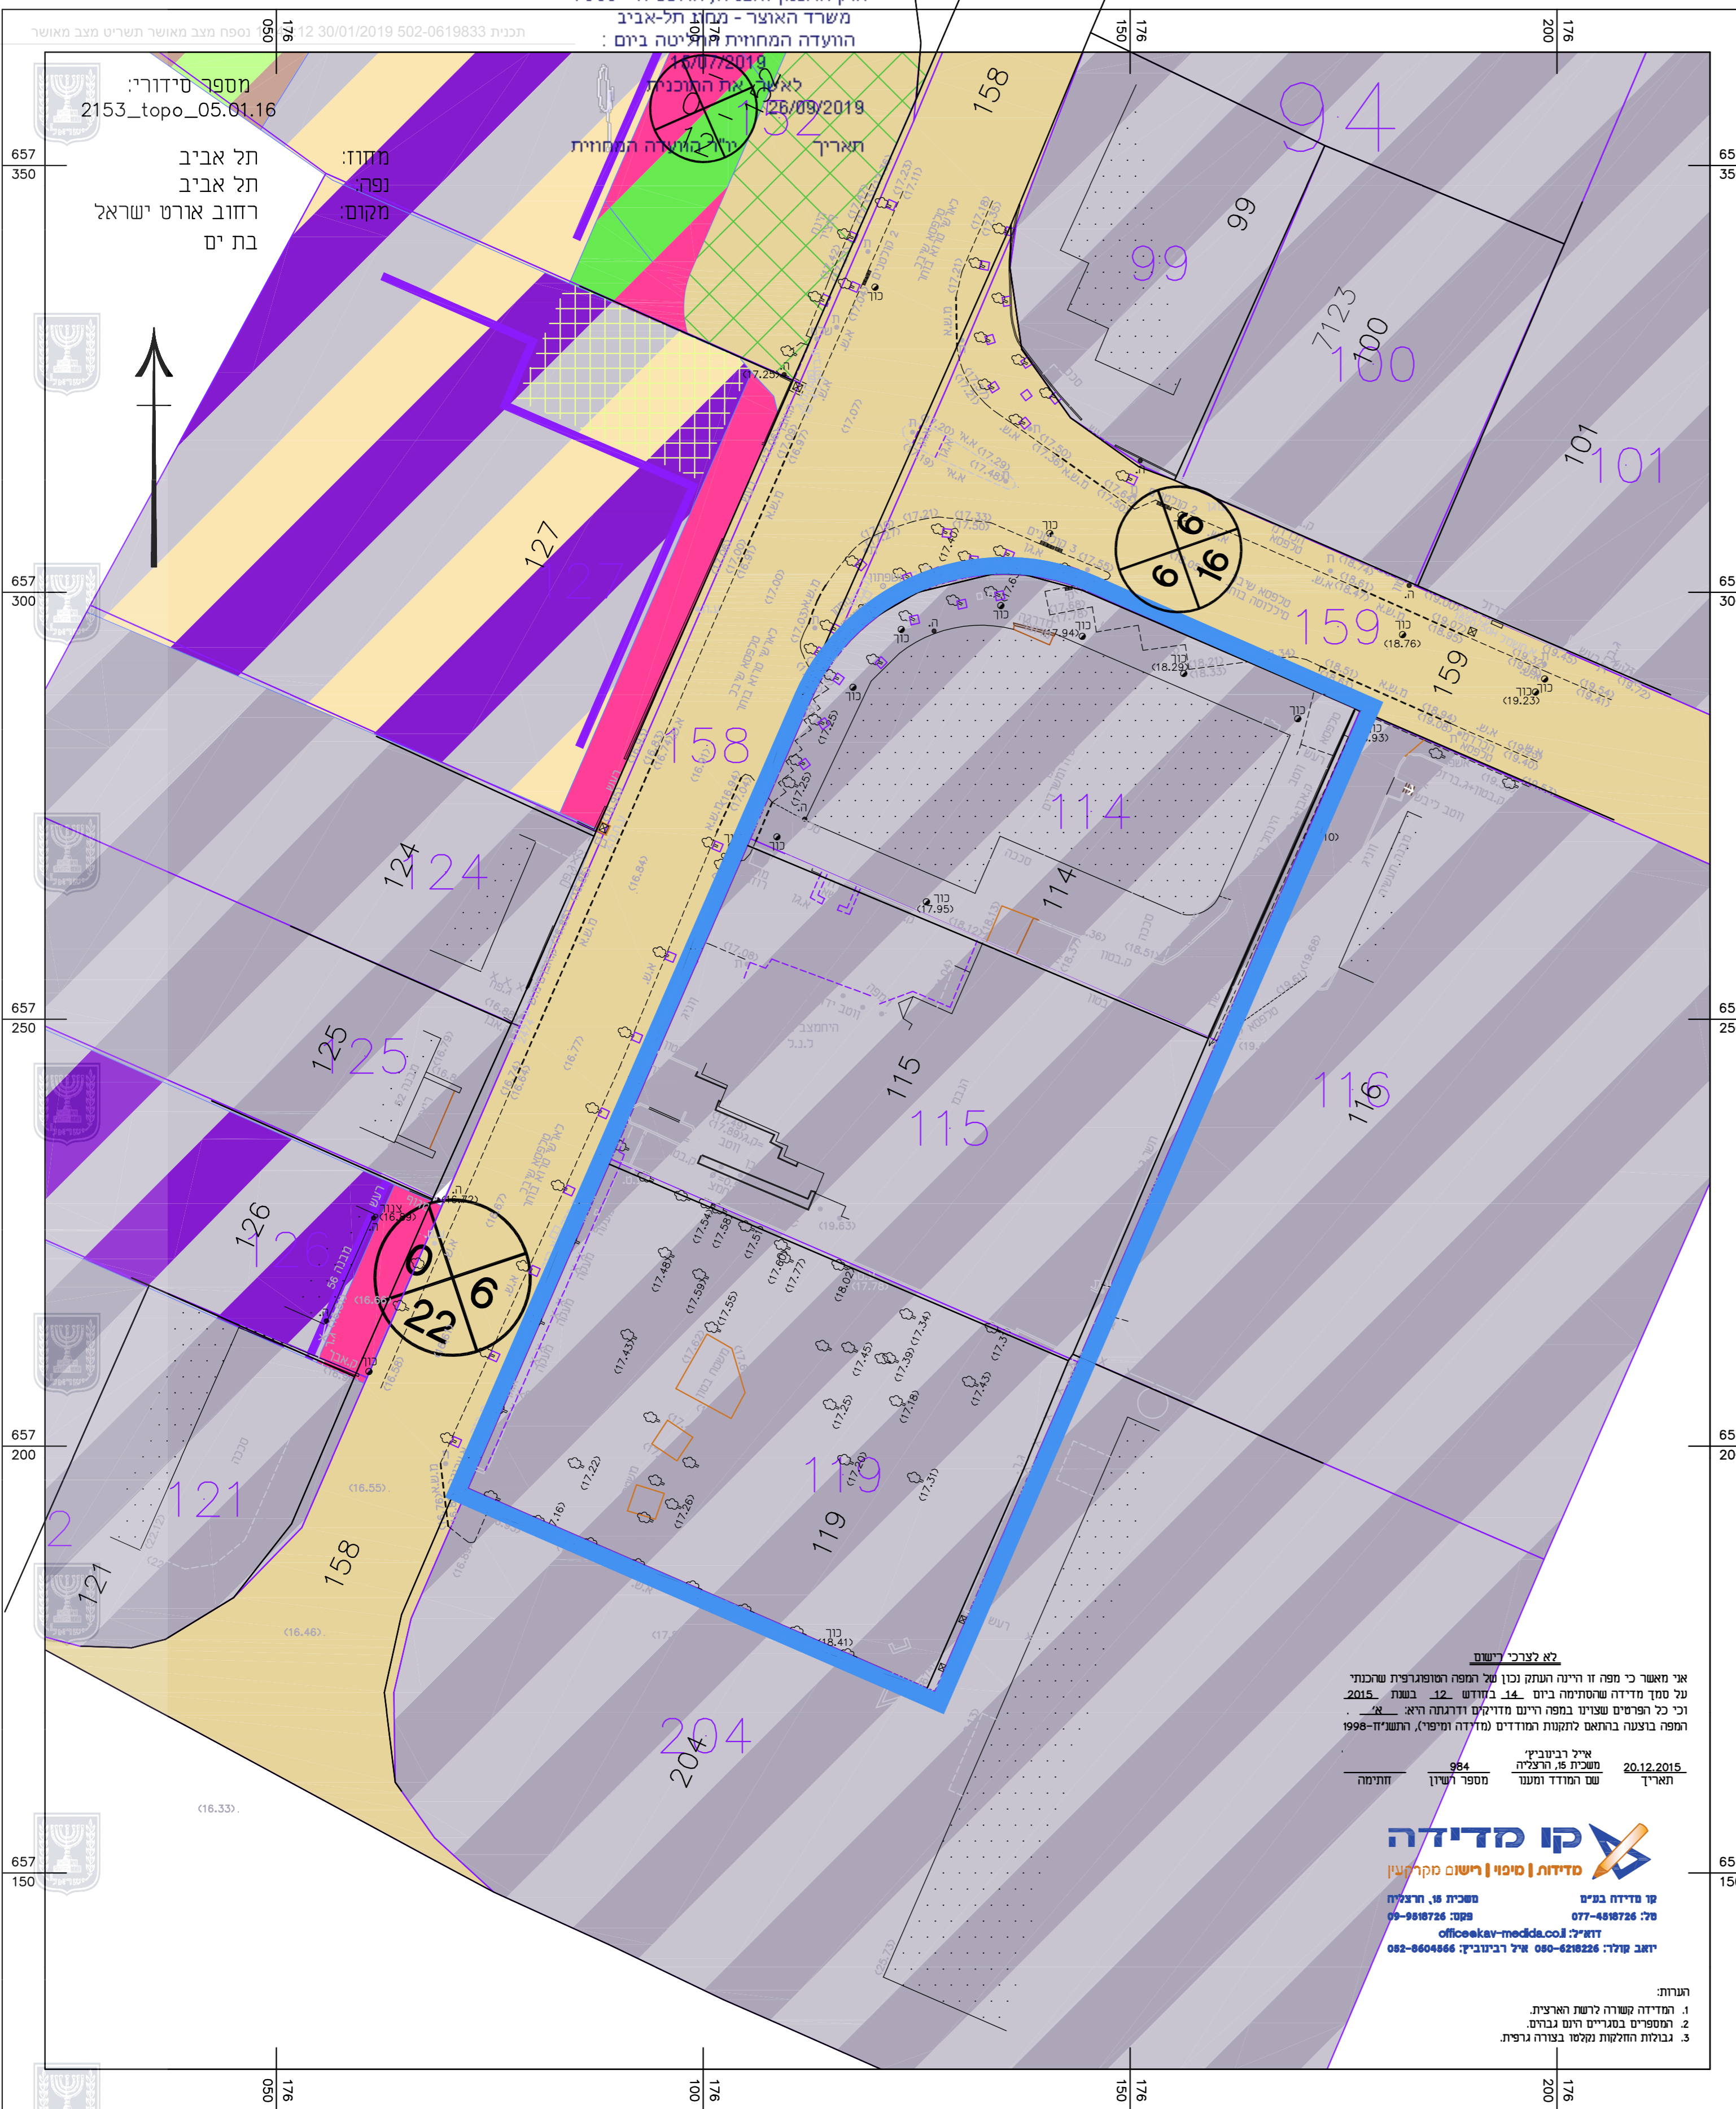


לא לצרכי רישום  
 אי מאשר כי מפה זו הינה העתק נכון של המפה והמפרטות שהוגשו על סמך מדידה שרשמית ביום 14 בחודש 12 בשנת 2015 וכי כל הפרטים שצוינו במפה הינם מדויקים ודרגתה היא א' המפה בוצעה בהתאם לחקנות המודדים (מדידה ומיפוי), והעשוי-1998

20.12.2015  
 חשבת 15 הרצליה  
 איל רבינוביץ  
 984 מספר חשון  
 חתימה

**קו מדידה**  
 מדידות | מיפוי | רישום מקרקעין  
 קו מדידה בניין 077-49726  
 חשבת 15, הרצליה 09-99726  
 דוא"ל: office@kav-medda.co.il  
 יואב קודר, 050-629226 איל רבינוביץ, 052-8604866

הערות:  
 1. המדידה נעשתה לרשת הארצית.  
 2. המספרים בטורים רשום גבולות.  
 3. גבולות החלקות נקלטו בצורה גרפית.

חוק התכנון והבניה, התשכ"ה - 1965  
 משרד האוצר - מנכ"ל תל-אביב  
 הוועדה המחוזית לתכנון ולבניה  
 מספר סידורי: 2153\_topo\_05.01.16  
 תל אביב  
 תל אביב  
 רחוב אורט ישראל  
 בת ים

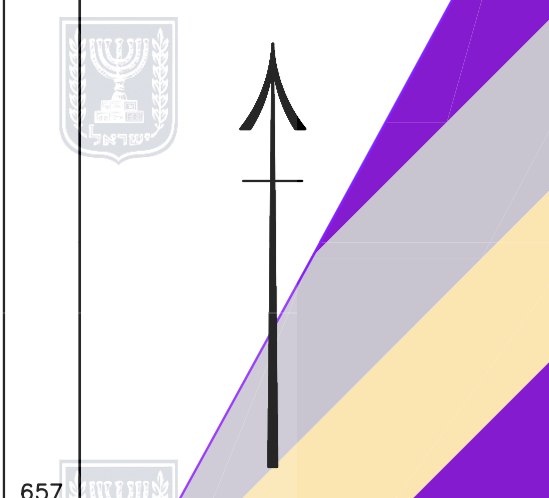

מספר סידורי: 2153\_topo\_05.01.16  
 תאריך: 26/09/2019  
 מספר תשריט מצב מאושר: 502-0619833  
 תאריך: 30/01/2019