



תשריט מצב מאושר בקנ"מ 1:250

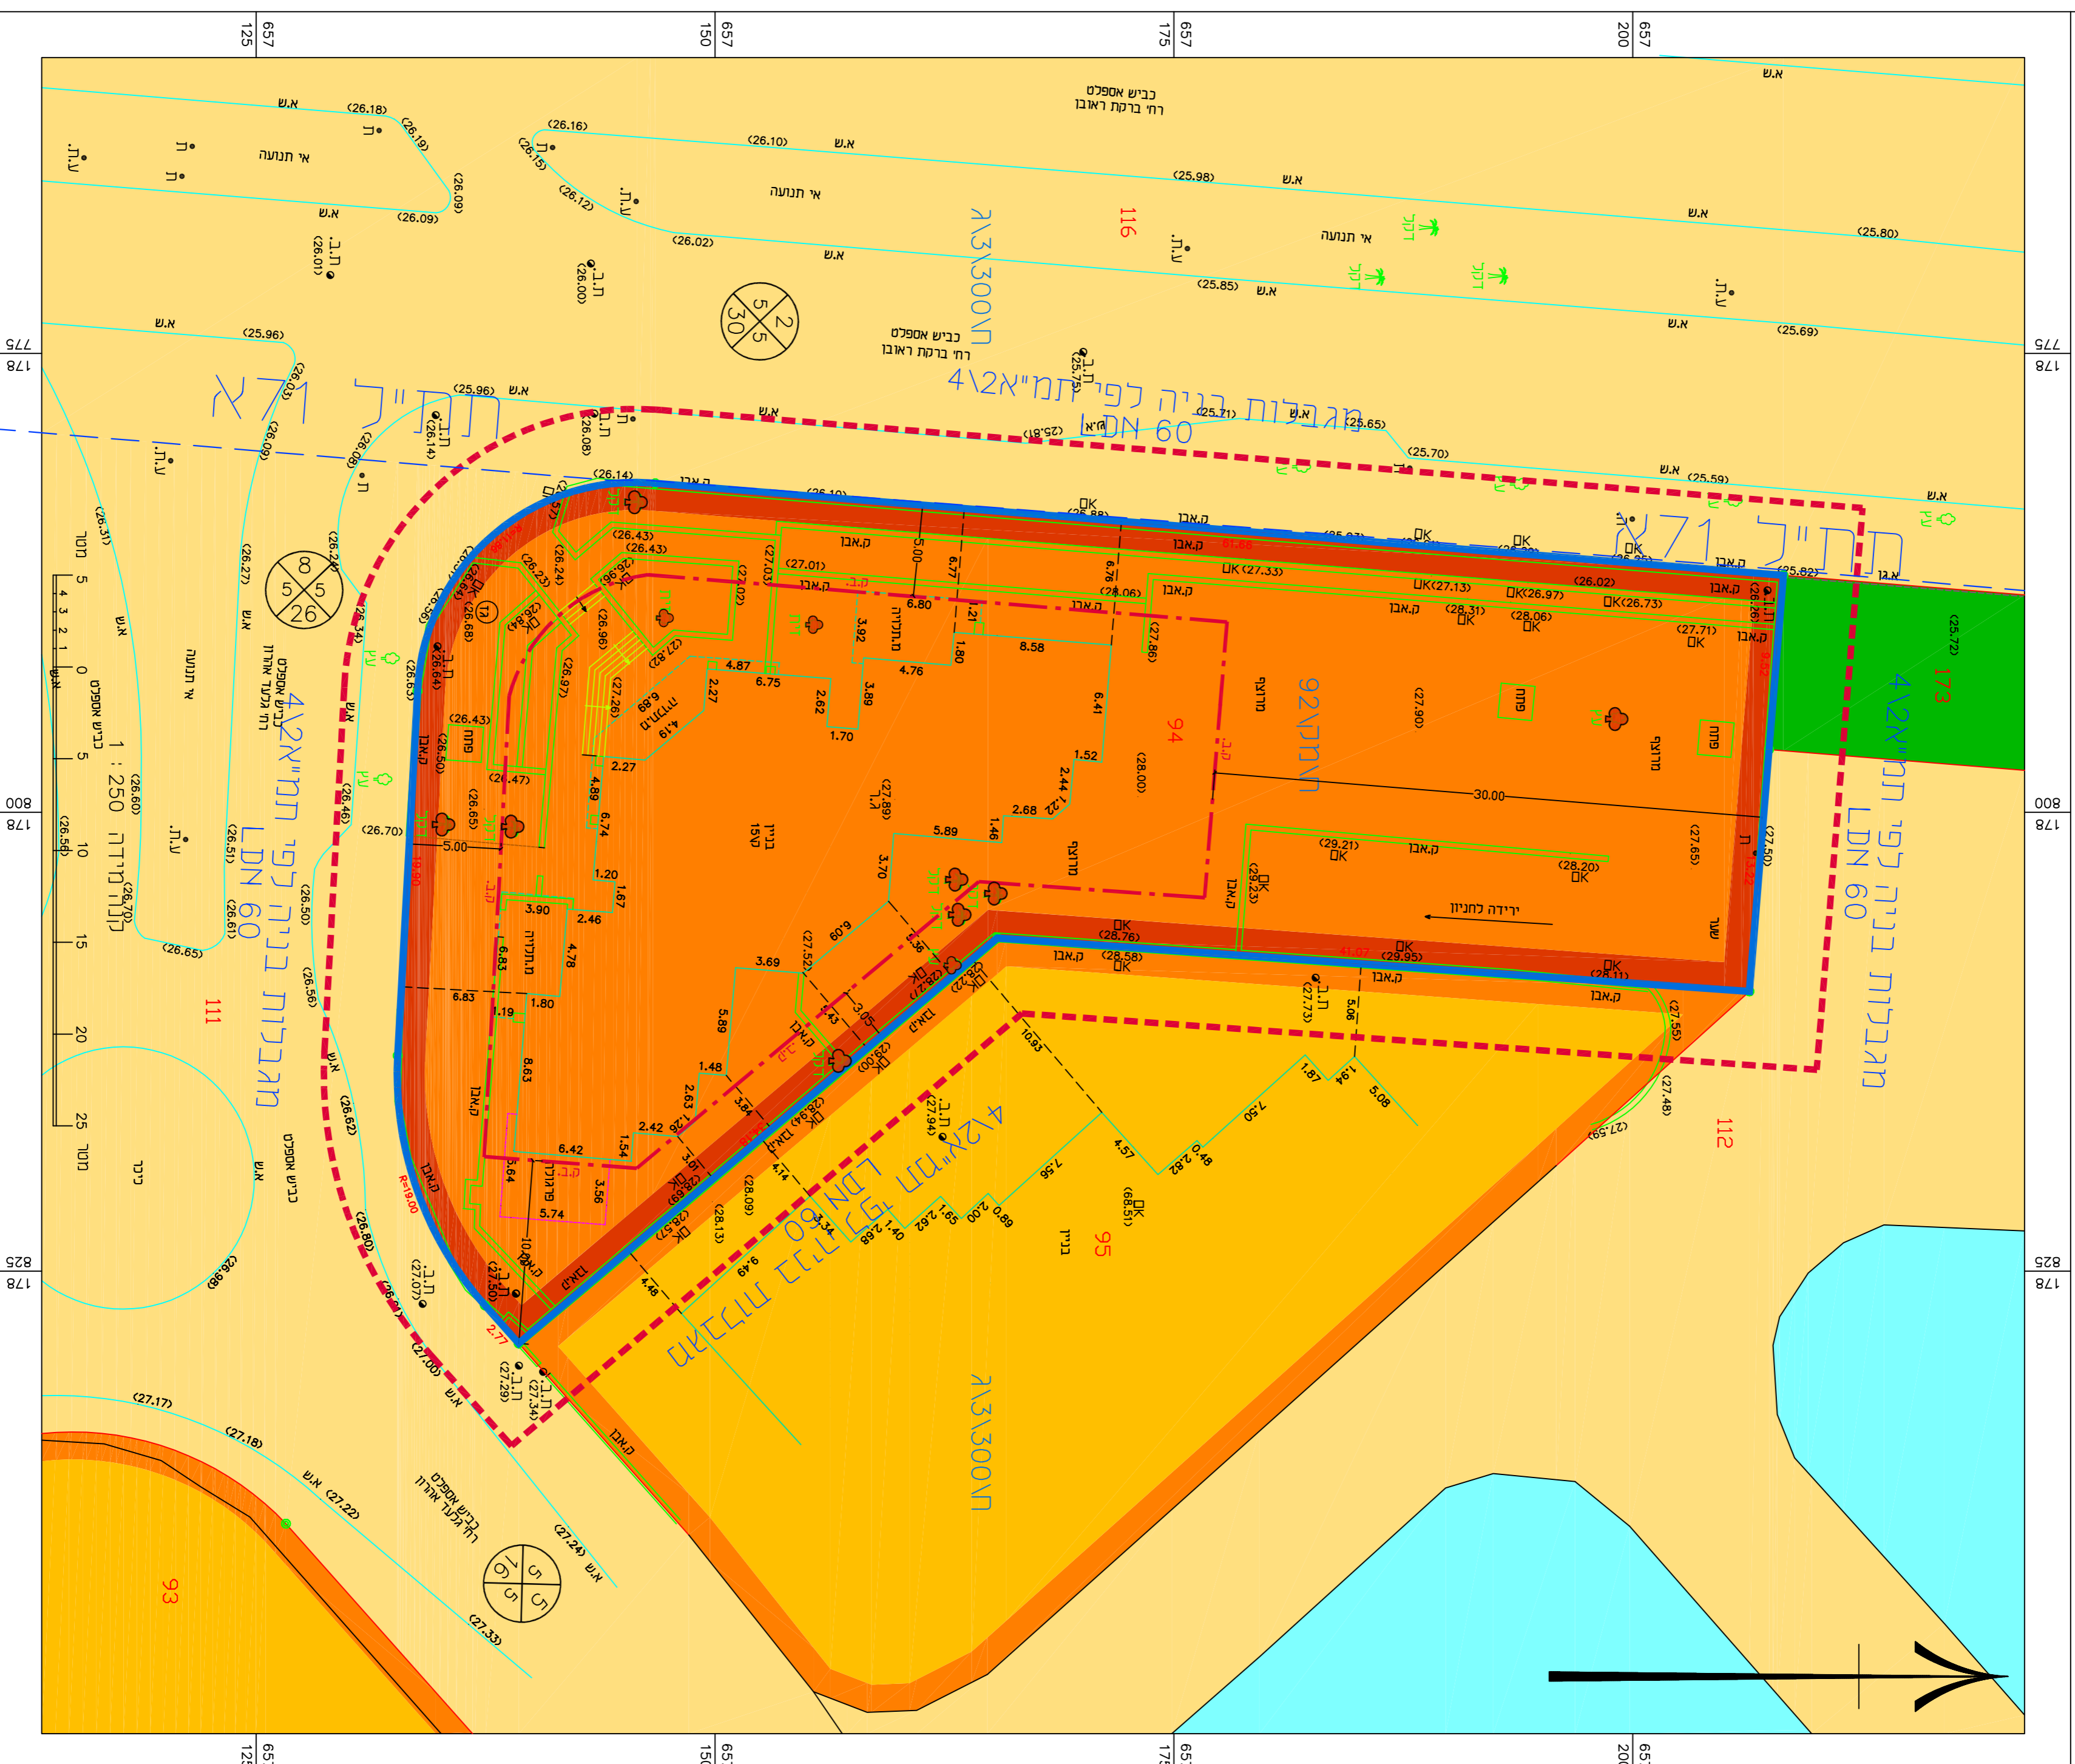


מקרא:

- גבול התוכנית
 - - - קו בנין
 - - - תחילת וילא
 - מגבלות בנייה לפי תמ"מ 60*
 - מגבלות בנייה לפי תמ"מ 60*
 - שטח ציבורי פתוח
 - דרך מיימת / מאושרת
 - * יעודים שלא לפי תמ"מ 2006
- 2 / 5 / 00
- מספר חדר
 קודי בנין
 רחוב חדר

תרשימים התמצאות בקנ"מ 1:5000

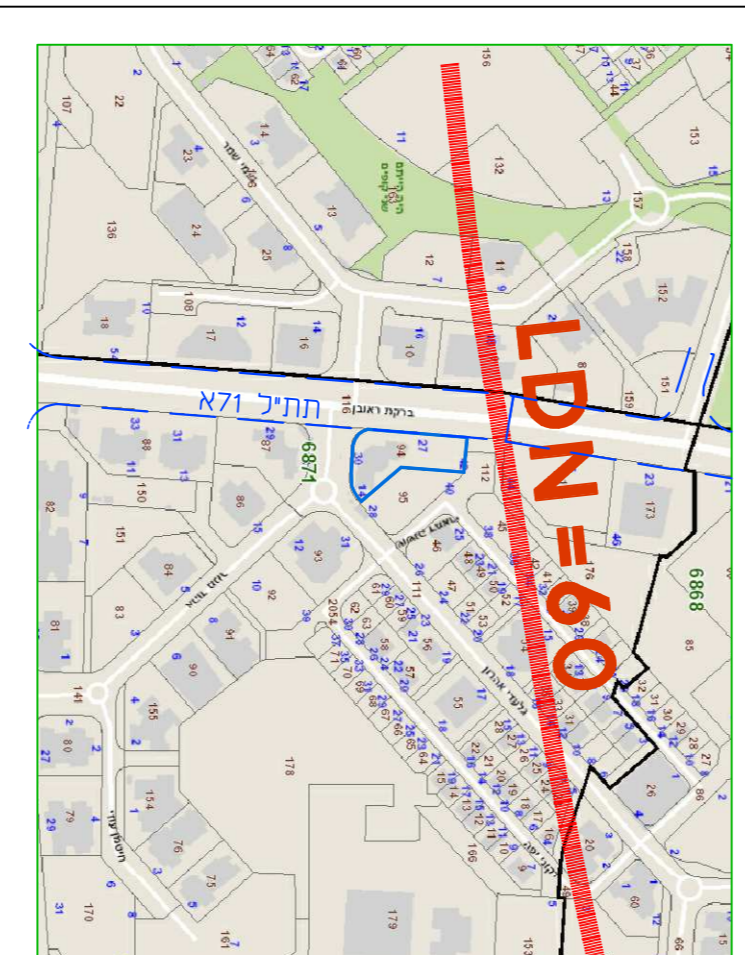

תרשימים סביבה בקנ"מ 1:1250

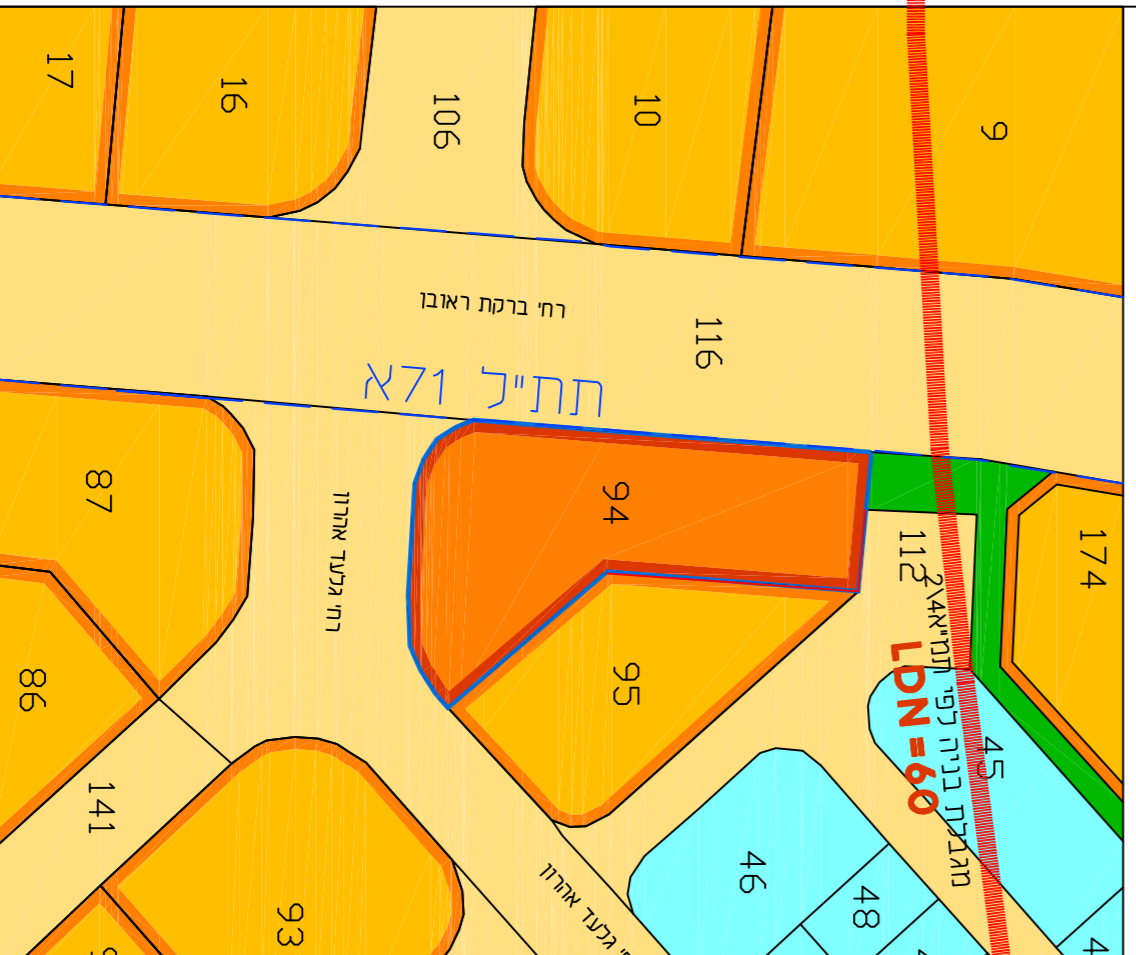

מצב מאושר

נספח לתכנית מס' 505-0645572

ח/מק/181 -

ארון גלעדי 30 חולון - הרחבת מרפסות"

גריון 1 מחור 1

רקע

תחולה

תיאור

25/12/2018

מאריך עריכת תוכנית

1:250

קנ"מ

1:1250

תרשימים סביבה

1:5000

תרשימים התמצאות

שטח ומתחמת:

עורר

שם: אדר' ירנתן שטרין

הונספה

