

מצב מאושר

תמ"ל\112

שכונת הפארק - אזור

תכנית מפורטת

גליון 1 מתוך 1



תחולה	רקע
תיאור	
תאריך עריכת הנספח	11\08\2024
קנ"מ	1:1250
תרשימים נוספים	קנ"מ
שם תרשים	1:5000 מילואה
שם תרשים	
שם תרשים	

שמות וזחיתמות:

עורך הנספח	שם	חתימה:
הפר"ן - פלוס מדידות ותנח"ב בע"מ	שם	

אזור שכונת הפארק

מיכואה-רקע תמ"מ 3/5
קנה מידה 1 : 5.000

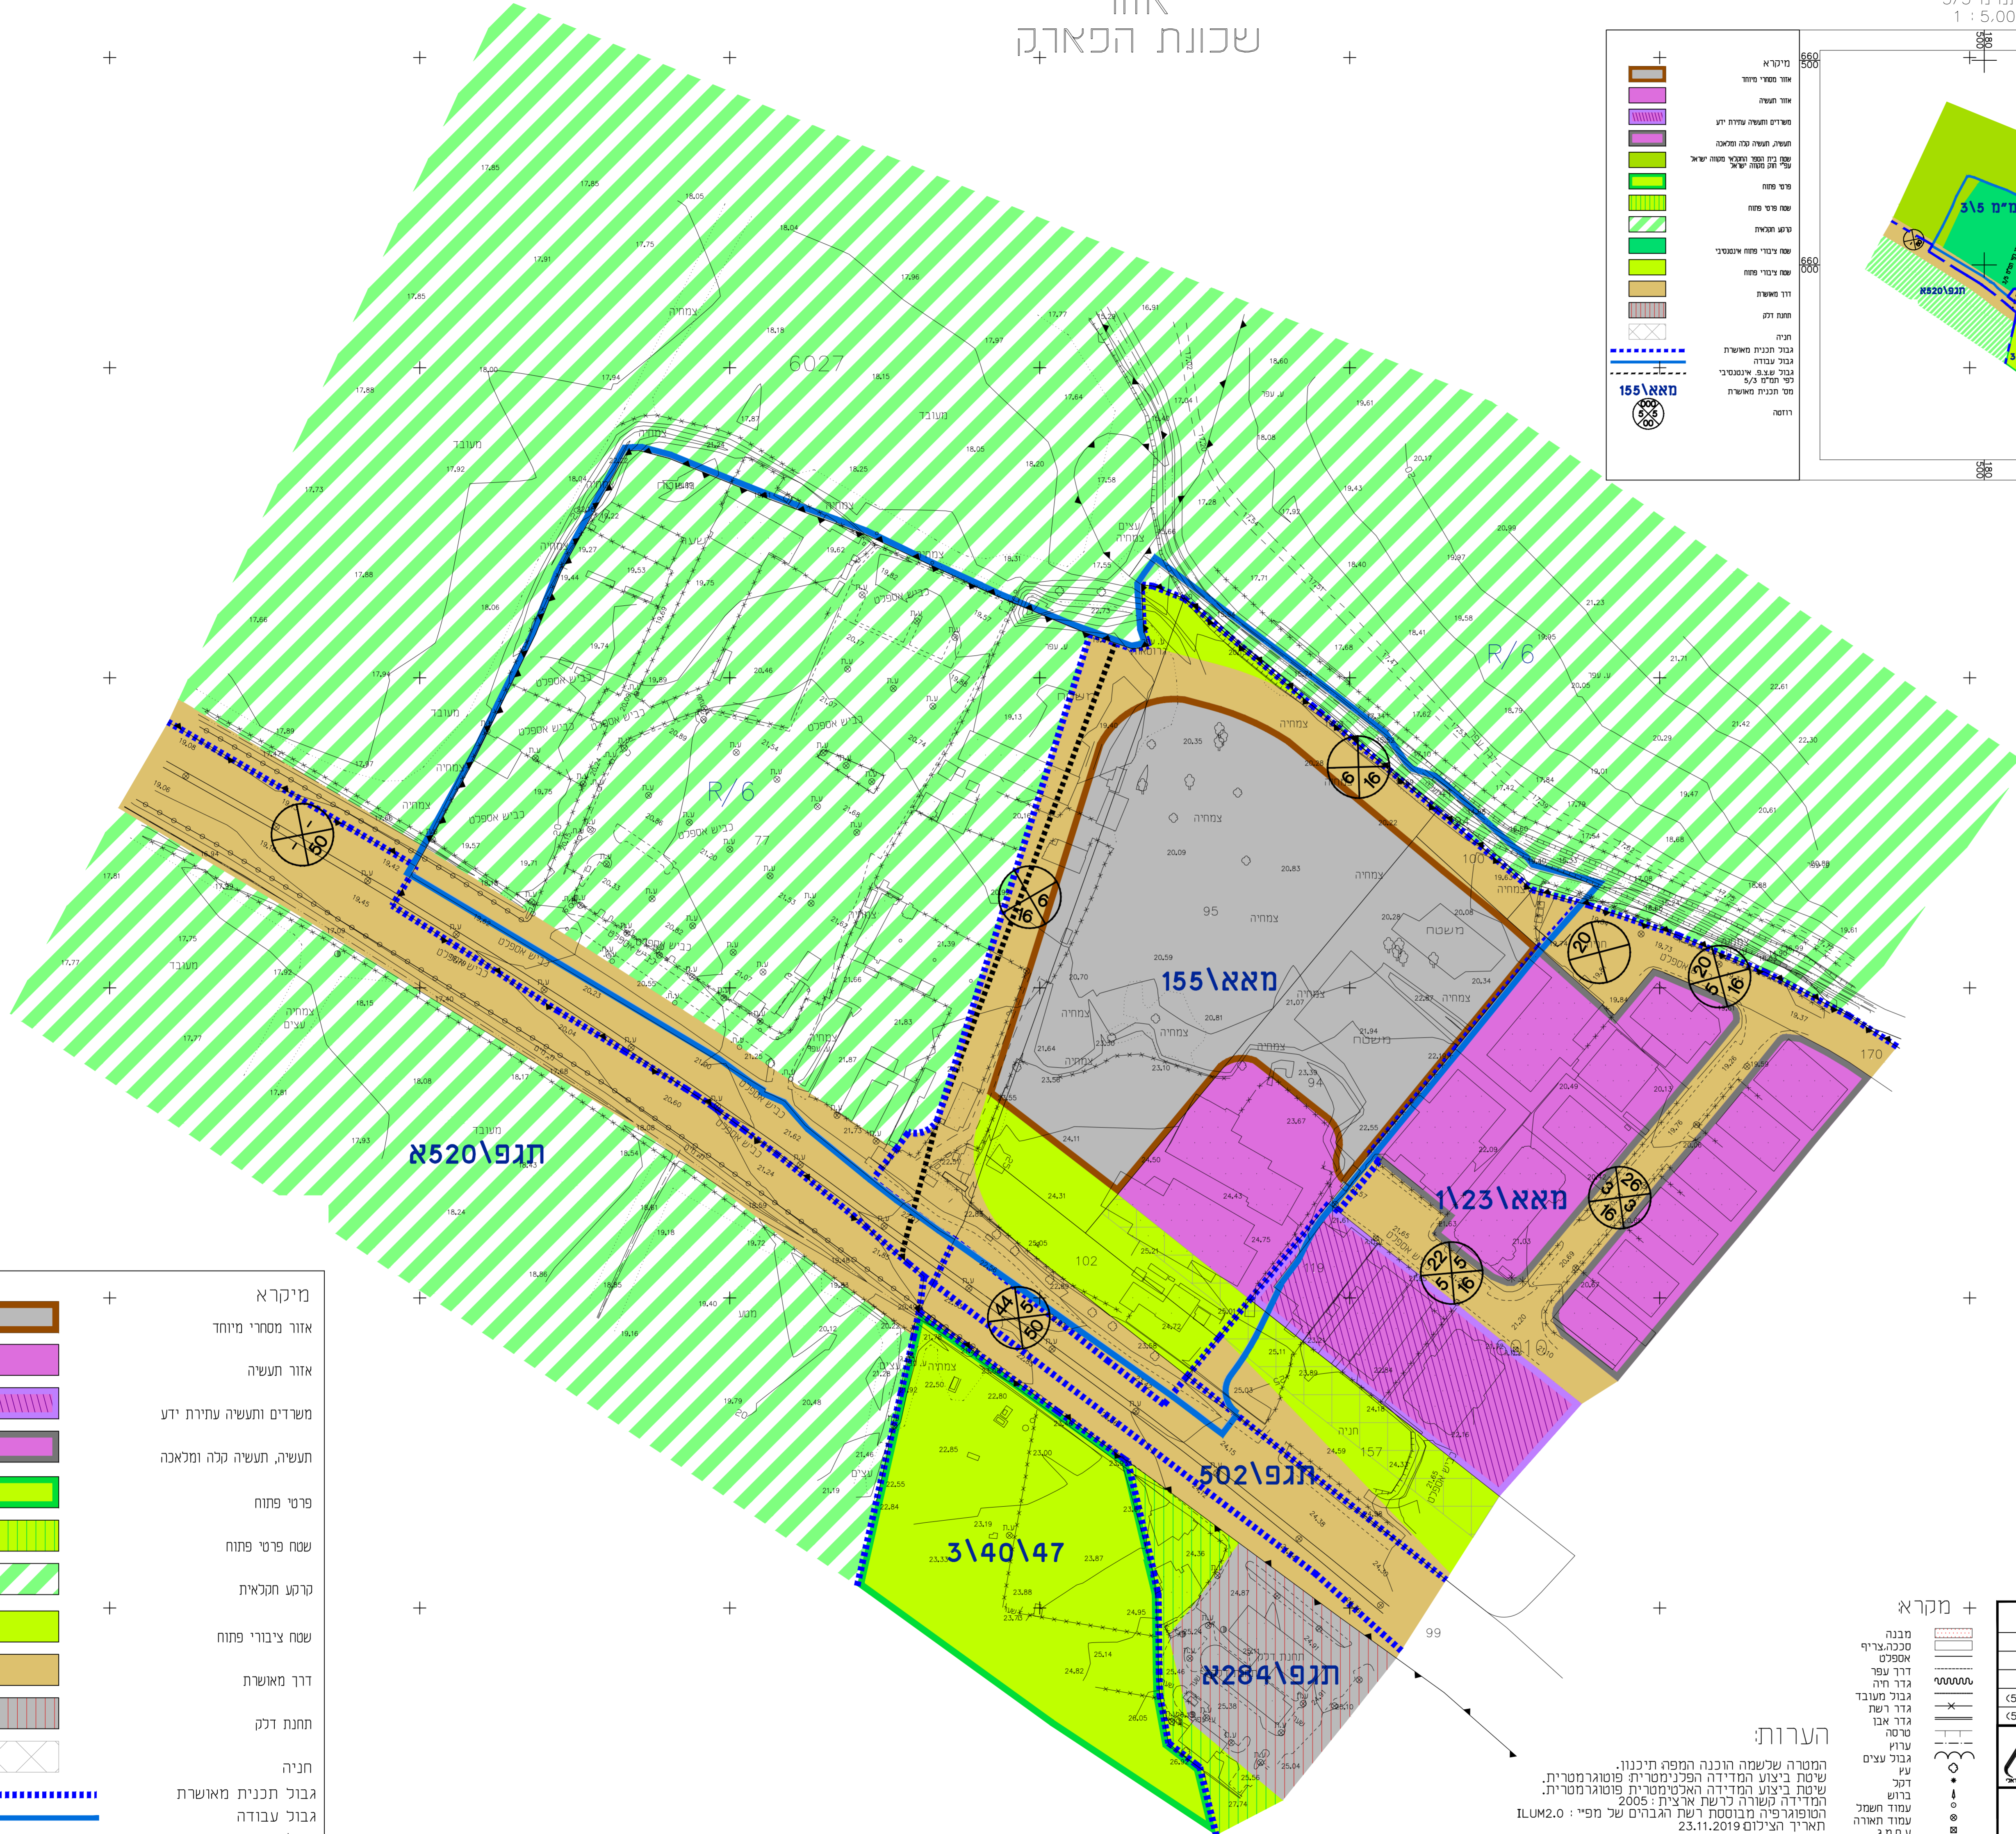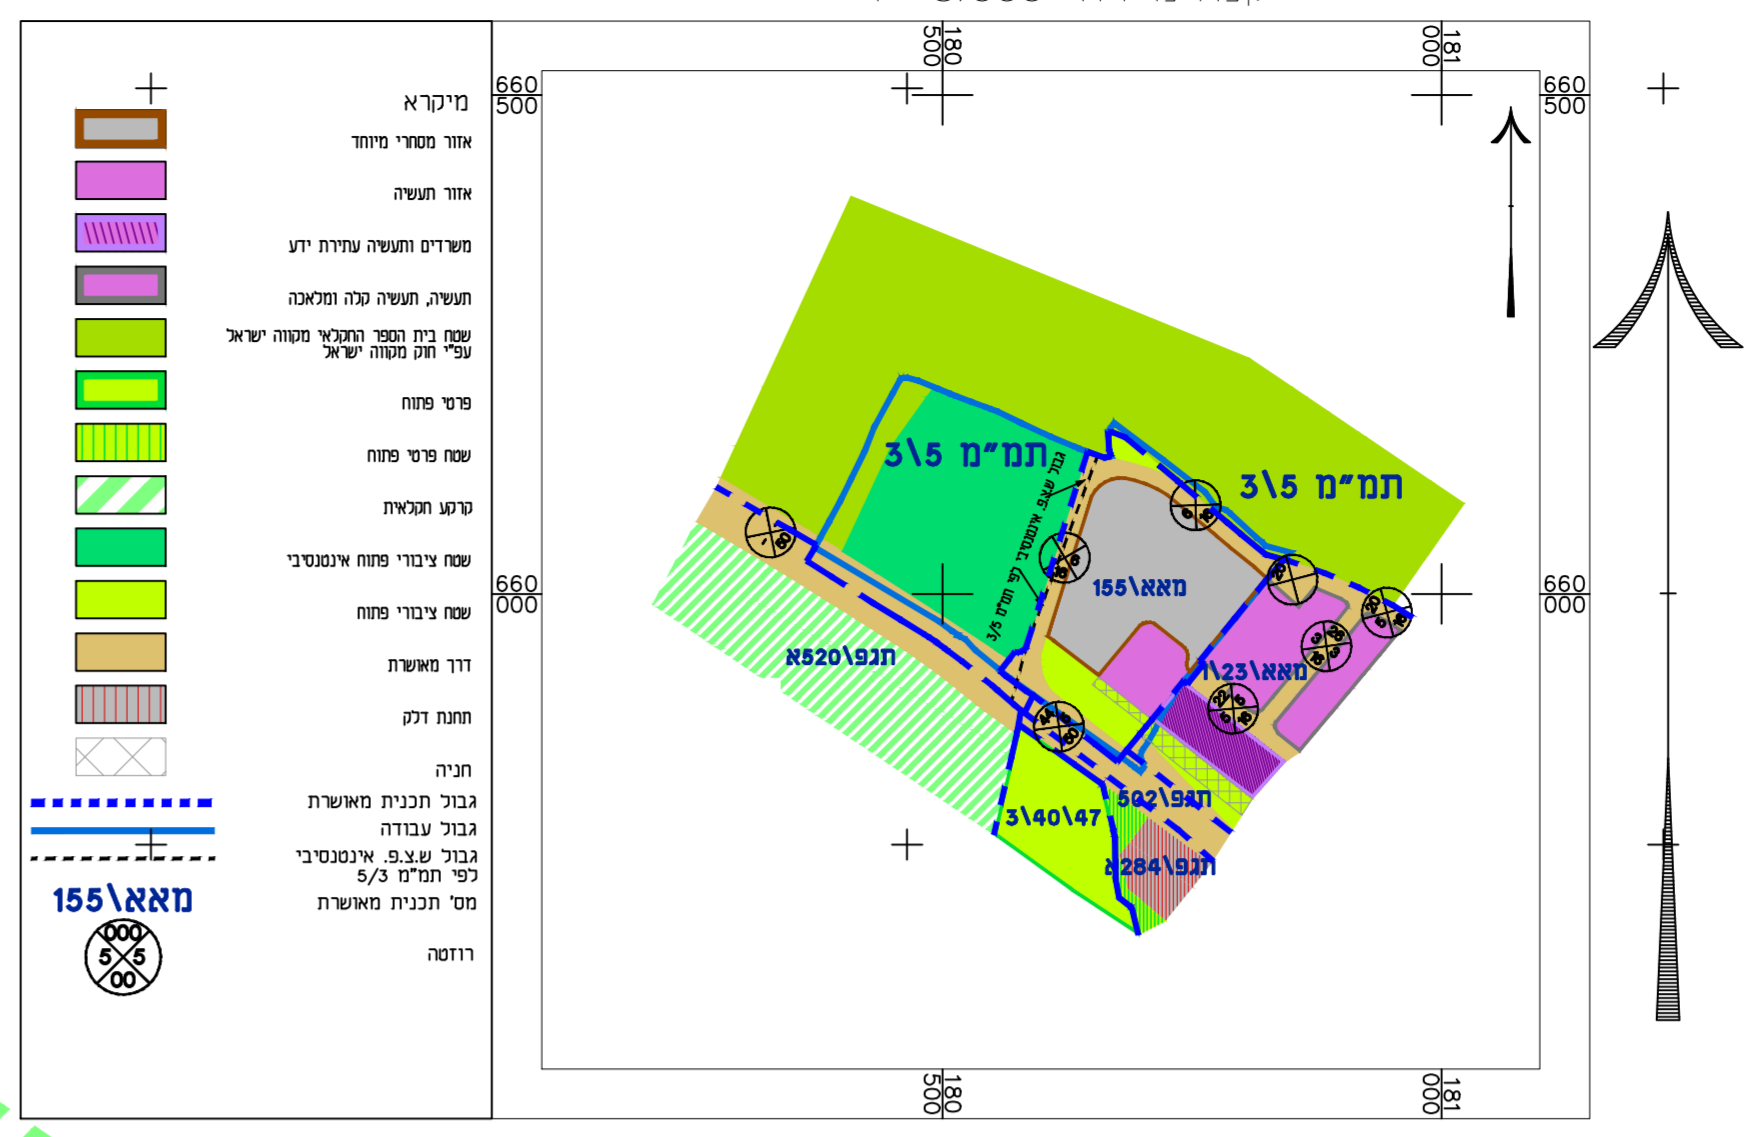

מיקרא

- אזור מסחרי מיוחד
- אזור תעשיה
- משרדים ותעשיה עתירת ידע
- תעשיה, תעשיה קלה ומלאכה
- פרטי פתוח
- שטח פרטי פתוח
- קרקע תקלאית
- שטח ציבורי פתוח
- דרך מאושרת
- תחנת דלק
- חניה
- גבול תכנית מאושרת
- גבול עבודה
- כפי תמ"מ 5/3 אינטנסיבי

מינהל התכנון

החוק לקידום הבניה במחוזות
מועדפים לדיור (הוראת שעה)
החש"ד, 2014 הועדה למתחמים
מועדפים לדיור חלטיה ביום
07/08/2024
לאש"ח את התכנית
14/08/2024
יל"ר העדה למתחמים מועדפים לדיור

מא"א 155

הערות:

המטרה של שמה הוכנה המפה תכנון. שטח ביצוע המדידה הפלנימטרית פוטוגרמטרית. שטח ביצוע המדידה הפלנימטרית פוטוגרמטרית. המדידה קשורה לרשת ארצית 2005: המפורסמת מבוטסת ויש הגבהים של מפי: ILM2.0 תאריך הצילום 23.11.2019. לא נמדדו תשתיות חת קרקעיות. לא כצרכי רישום

תאריך סקר התכניות הסטטוטוריות בוצע בתאריך: 06/07/2023

מוספיקציית התביעות למצב מאושר בוצעה ע"י הסקר הנ"ל וכוללת את כלל התכניות הידועות שאותרו. גבולות הגושים והתקוות מבוטסים על מפות גוש רישום וחשבו אנליטית.

מיקרא

- מבנה
- סככה צרירי
- אספלט
- דרך עפר
- גדר חיה
- גבול מעובד
- גדר ושת
- גדר אבן
- כניסה
- ערוץ
- גבול עצים
- עץ
- דגל
- ברוש
- עמוד חשמל
- עמוד תאורה
- עמדת ג.
- מקור
- שחת ביוב
- צינור
- נשורת גובה
- פגז מניע
- פגז גובה ראשי
- פגז גובה ראשי
- גבול גוש
- גבול חלקה
- מספר חלקה

אגנרתי רתמן
מו"ד 1493 מוסמך

שנה	חדש	יום	מרות הערכו
2023	07	06	החמאת מופיקציה להקמה אנליטית (7-5428)
2023	03	28	עדכון המדידה (6-5428)

קיימאגט הולמפריין-פוליש
רח הרשית הישב 10 אלת. ראש"צ
טל 03-9627082 mail@hif-mapping.co.il

המקום: אזור - שכונת הפארק
תוכנית: מצב מאושר על רקע מפה טופוגרפית

הוכן עבור:

שם קובץ	מ"ס עבודה	תאריך	קניין	שרטט	מבקר
5428F	5428/1	10.12.19	1:1250	איכסנדרה	עופר

