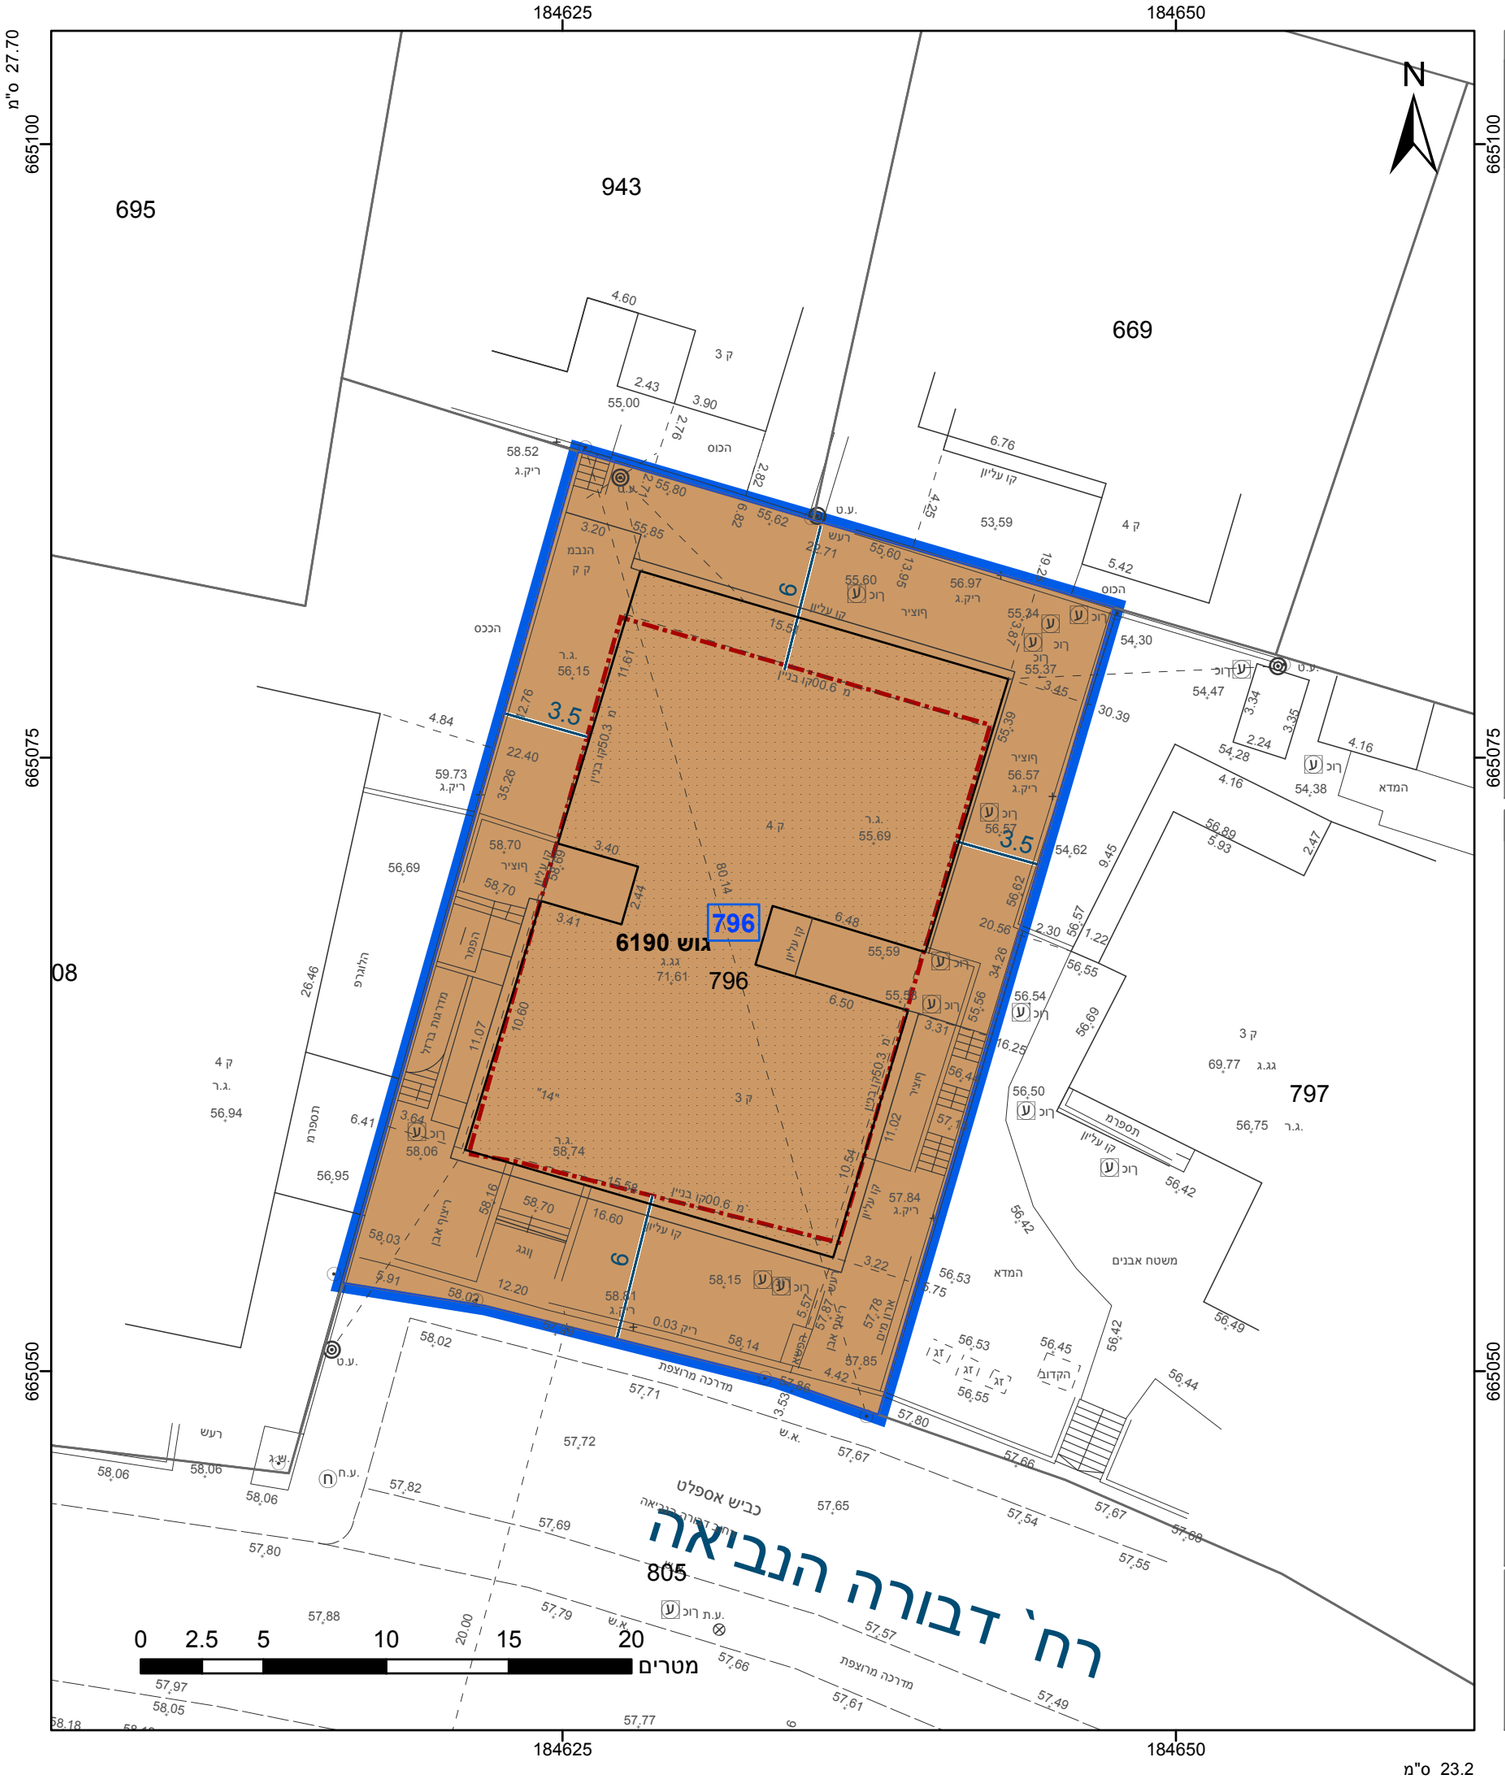

מקרא

- גבול התכנית
- גוש 1234 — גבול גוש ומספרו
- 5 — גבול חלקה ומספרה
- 1 — תא שטח ומספרו
- מספר הדרך / קווי בנין / רוחב הדרך
- מבנים ומוסדות ציבור
- מידות
- קו-בנין

אישורים בתכנית מס' 501-0367656

הריני מצהיר בזאת כי המפה הטופוגרפית/המצבית המהווה רקע לתכנית זו, נערכה על ידי ביום 18.06.18 והיא הוכנה לפי הוראות נוהל מבא"ת ובהתאם להוראות החוק ולתקנות המודדים שבתוקף. דיוק הקו הכחול והקדסטר: מדידה אנליטית מלאה ברמת תצ"ר

ירוסלב דרנוב	1055
שם המודד	מספר רשיון
חתימה	תאריך

חוק התכנון והבנייה, התשכ"ה - 1965

תכנית מתאר מקומית

מס' 501-0367656

שינוי ייעודים בין 2 תאי שטח ברח' טל חיים 10 ורח' דבורה הנביאה 14

תשריט מצב מוצע	גיליון 2	מתוך 2

מחוז	תל-אביב
מרחב תכנון מקומי	בני ברק
רשות מקומית	בני ברק
ישוב	בני ברק

תכנית בסמכות	מחוזית
איחוד וחלוקה	ללא איחוד וחלוקה
היתרים או הרשאות	תכנית שמכוחה ניתן להוציא היתרים או הרשאות
מונה תדפיס התשריט	26
מועד הפקה	08:17 14/01/2021
שטח התכנית	1.45 דונם — קנה מידה 1:250

שמות*

מגיש תכנית	צבי אלעזר ספרין תאגיד:
מגיש תכנית	תאגיד: מוסדות חינוך אור החיים ב"ב
עורך ראשי	עדן בר תאגיד: בר לוי אדריכלים ומתכנני ערים ב
יזם	תאגיד: מוסדות חינוך אור החיים ב"ב

בעלי ענין בקרקע*

טבלת גושים וחלקות*

מספר גוש	חלק/ כל הגוש	מספרי חלקות בשלמותן	מספרי חלקות בחלקיותן
6187	חלק	335	
6190	חלק	796	

* הרשימה המלאה מפורטת בהוראות התכנית / בהודעה שפורסמה בעיתונות וברשומות

תרשים התמצאות - קנ"מ 1:1250

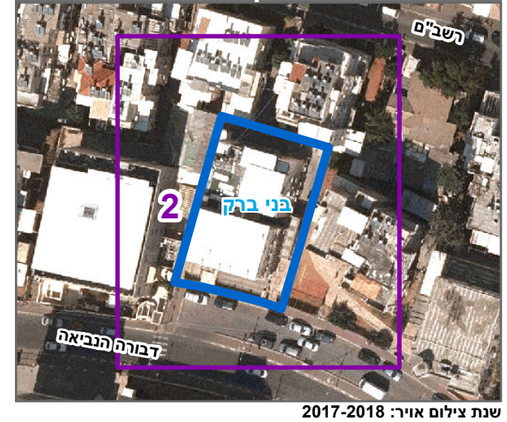

שנת צילום אויר: 2017-2018

מספר תכנית: 501-0367656, מספר גירסת תשריט: 26