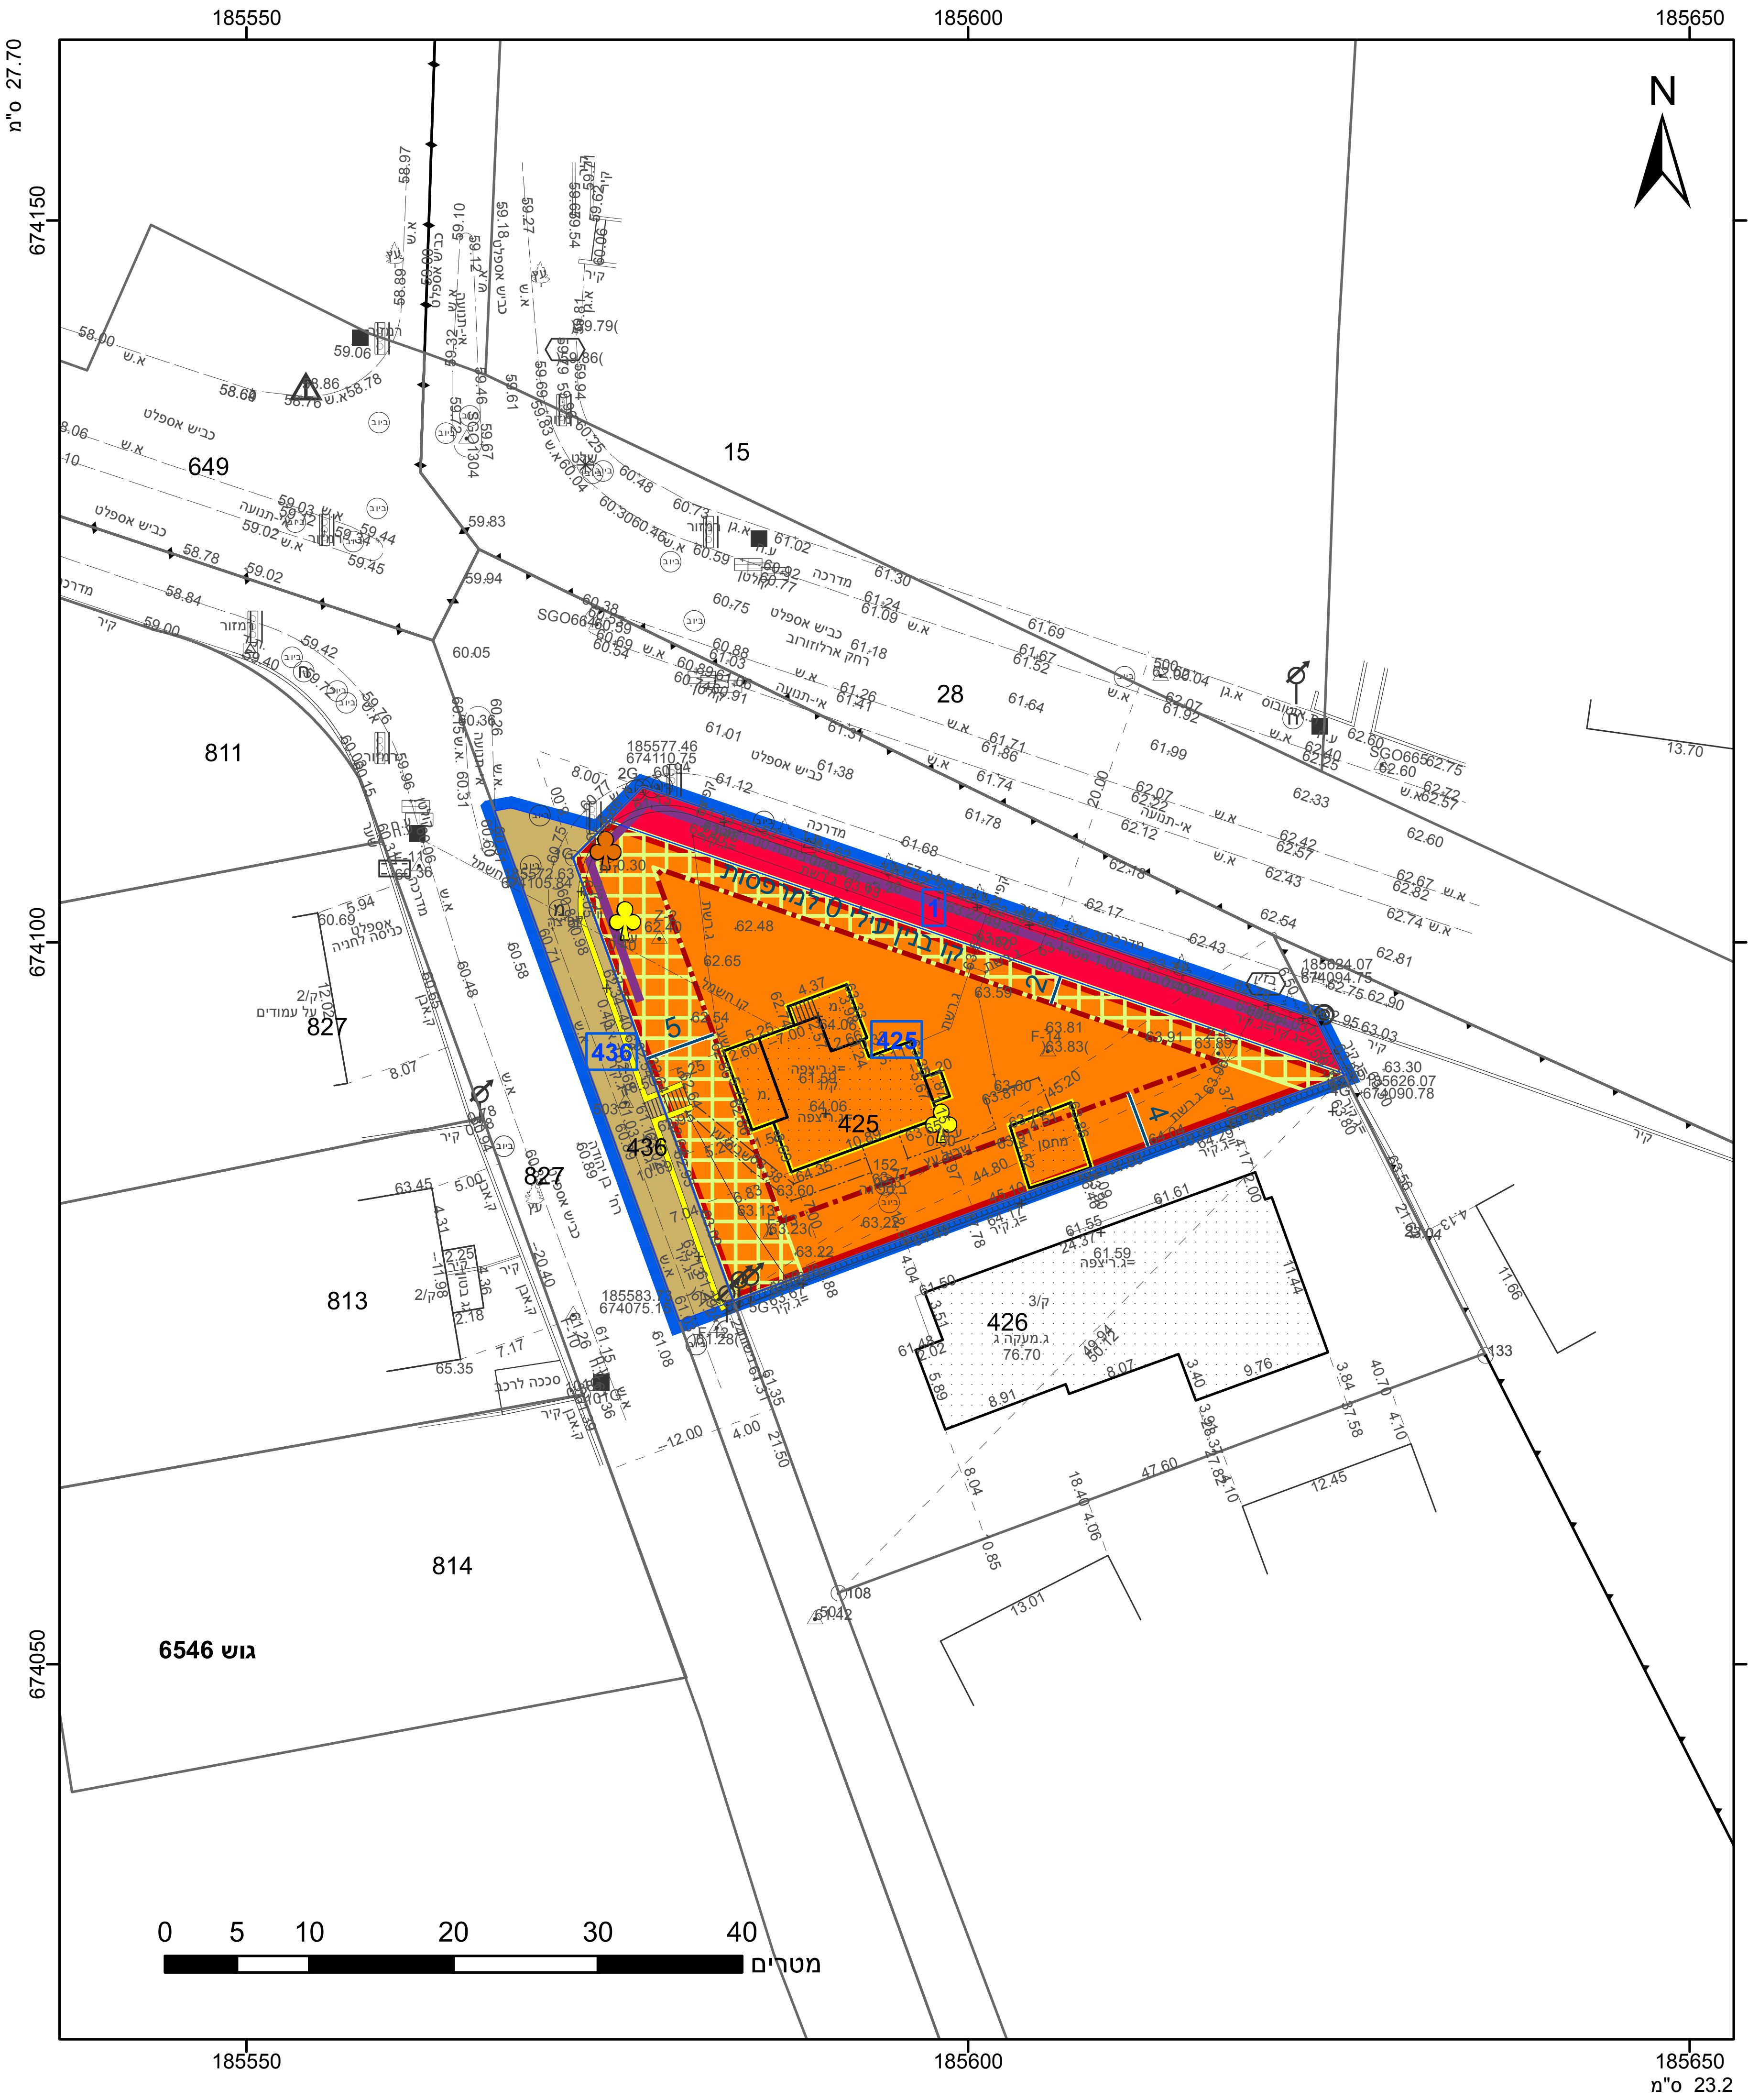
185550
185600
185650
674150
674100
674050
27.70 ס"מ
23.2 ס"מ
N
649
15
28
811
827
813
814
425
436
426
1
4
5
גוש 6546
0 5 10 20 30 40
מטרים

## מקרא

| | |
|---|---|
| ▭ | גבול התכנית |
| 1 | תא שטח ומספרו |
| גוש 1234 | גבול גוש ומספרו |
| 5 | גבול חלקה ומספרה |
| 1 / 2 / 3 / 4 | מספר הדרך / קווי בנין / רוחב הדרך |
| 🟧 | מגורים ד |
| 🟫 | דרך מאושרת |
| 🟥 | דרך מוצעת |
| ▦ | זיקת -הנאה |
| ▬ ▪ ▪ | קו-בנין |
| ▬ | חזית מסחרית |
| ▬ | להריסה |
| ▬ | מידות |
| ♣ | עץ/עצים להעתקה |
| ♣ | עץ/עצים לעקירה |

## אישורים בתכנית מס' 504-0552653

הריני מצהיר בזאת כי המפה הטופוגרפית/המצבית המהווה רקע לתכנית זו, נערכה על ידי ביום 04.11.2018 והיא הוכנה לפי הוראות נוהל מבא"ת ובהתאם להוראות החוק ולתקנות המודדים שבתוקף. דיוק הקו הכחול והקדסטר: מדידה אנליטית מלאה ברמת תצ"ר

ס.גורדון
שם המודד

408
מספר רשיון

חתימה

תאריך

**חוק התכנון והבנייה, התשכ"ה - 1965**
**תכנית מתאר מקומית**

## מס' 504-0552653

# ארלוזורוב בן יהודה, הרצליה

**תשריט מצב מוצע** גיליון 1 מתוך 1

| | |
|---|---|
| מחוז | תל-אביב |
| מרחב תכנון מקומי | הרצליה |
| רשות מקומית | הרצליה |
| ישוב | הרצליה |
| תכנית בסמכות | מחוזית |
| איחוד וחלוקה | ללא איחוד וחלוקה |
| היתרים או הרשאות | תכנית שמכוחה ניתן להוציא היתרים או הרשאות |
| מונה תדפיס התשריט | 17 |
| מועד הפקה | 19/01/2020 12:29 |
| שטח התכנית | 0.982 דונם |
| קנה מידה | 1:500 |

## שמות*

| | |
|---|---|
| מגיש תכנית | אברהם לוי<br>תאגיד: |
| עורך ראשי | מאיר גיא<br>תאגיד: מ.גיא אדריכלים בע"מ |

## בעלי ענין בקרקע*

## טבלת גושים וחלקות*

| מספר גוש | חלק/ כל הגוש | מספרי חלקות בשלמותן | מספרי חלקות בחלקיותן |
|---|---|---|---|
| 6546 | חלק | 425 | 436 |

* הרשימה המלאה מפורטת בהוראות התכנית / בהודעה שפורסמה בעיתונות וברשומות

## תרשים התמצאות - קנ"מ 1:2500

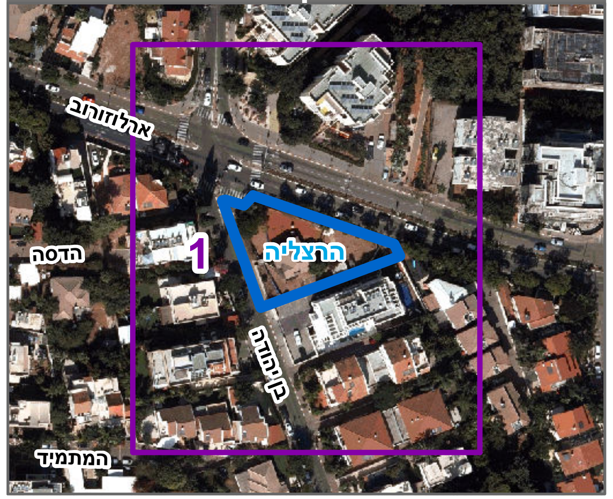
ארלוזורוב
הדסה
1
הרצליה
בן יהודה
המתמיד

שנת צילום אויר: 2017-2018