



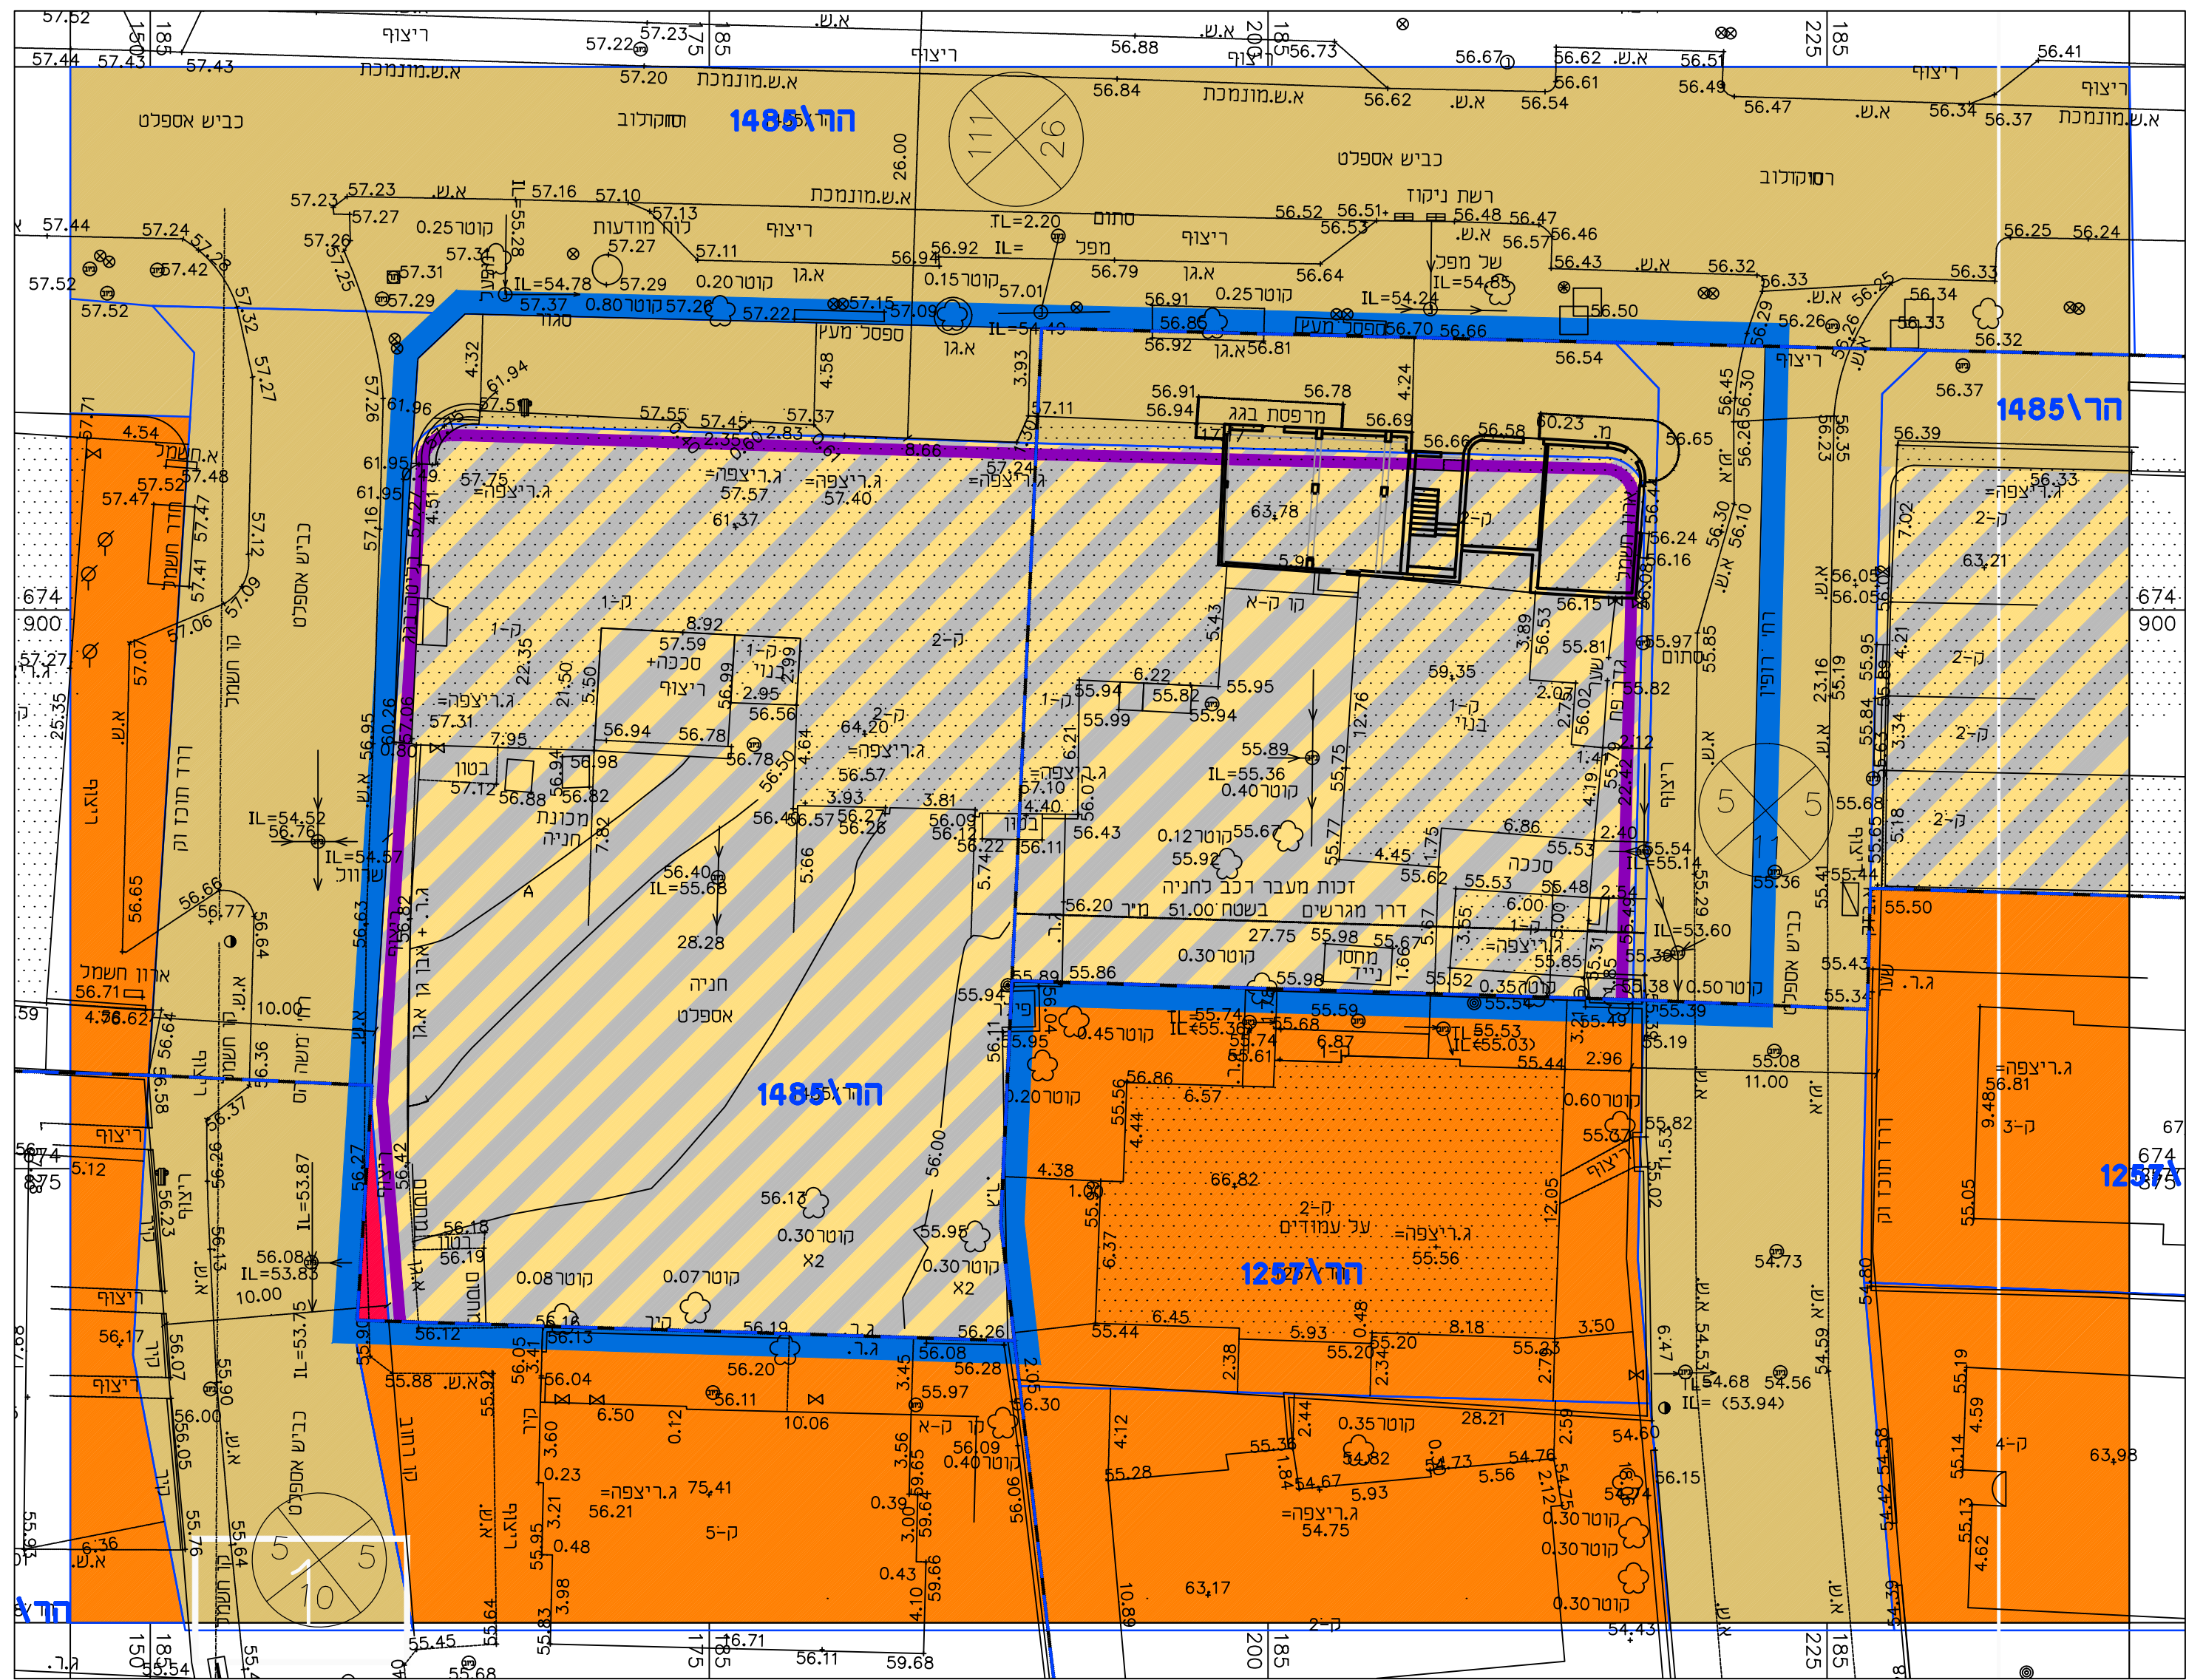

מצב מאושר קנ"מ 1:250

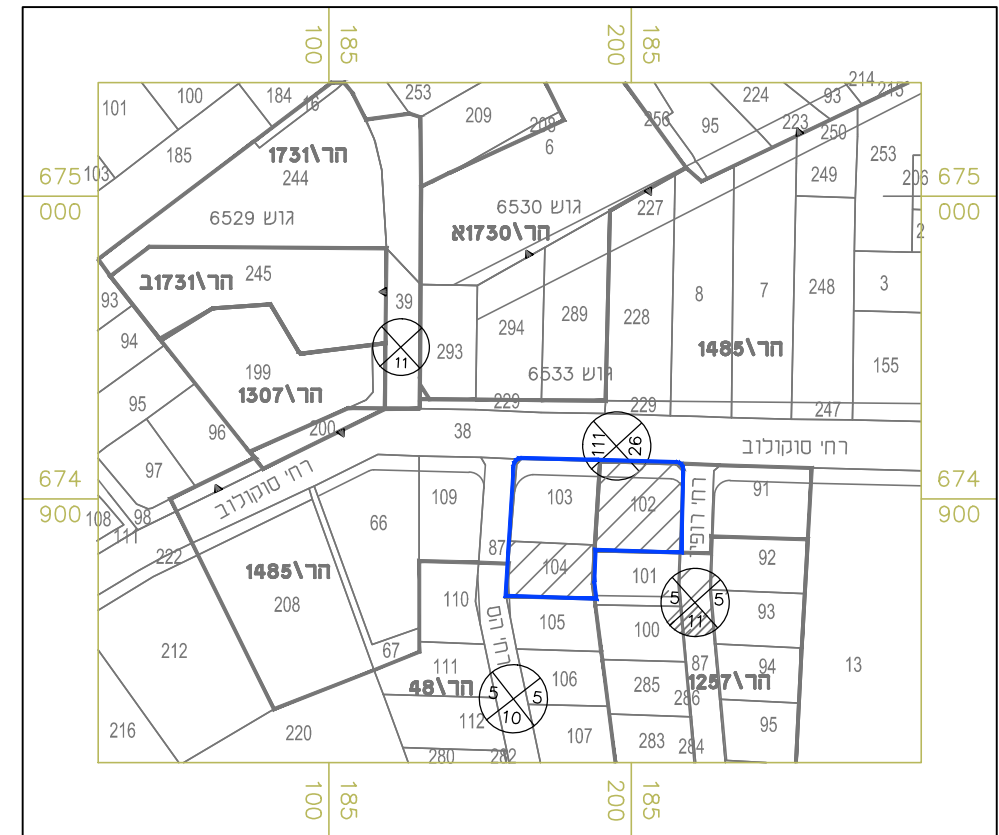

תרשים סביבה קנ"מ 1:2500

חלוקה

השטחים בדונם מטר	מספרי החלקות		
	סופי	ארעי	
הפקעה כדרך	0. 663	1	702
	0. 155	2	
הפקעה כדרך	0. 818	< 102 >	
	0. 621	3	701
	0. 139	4	
	0. 760	< 103 >	
הפקעה כדרך	0. 510	5	703
	0. 007	6	
	0. 517	< 104 >	
	0. 141	7	
	3. 207	8	
	3. 348	< 87 >	

2. איחוד

השטחים בדונם מטר	מספרי החלקות		
	סופי	ארעי	
0. 663		1	
0. 621		3	
0. 510		5	
1. 794		7	101

מצב מאושר

מס' 504-0480137

"סוקולוב 18"

נספח לתכנית

גליון 1 מתוך 1

מחייב

תחולה

תאריך עריכת

הנספח

רשימת תרשימים

תרשים סביבה

מצב מאושר

שמות וחתימות:

עורך

חונספח

- גבול תחנה
- קו בני עיל
- קו בני
- חומת סטודיו
- גבול שטח מספר
- גבול חלקה מספר
- גבול חא שטח מספר
- מגרם מסחר
- דרך מאושרת
- דרך סגורה
- זקת הארץ לעבר רגל
- זכות מעבר וכח לוח