

נספח מצב מאושר

נספח לתכנית מס' 504-028544


בית אמרון
הרצליה פיתוח
הר"ל 2342

גליון 1 מתוך 1

תחולה	מנחה
תיאור	
תאריך עריכת הנספח	20/06/2018
קנ"מ	1:250
תרשימים נוספים	קנ"מ
תרשים סביבה	1:5,000
תשריט קודם	1:1,000

שמות וחתימות:

עורך הנספח	שם:	מיכאל רונה	חתימה:
	תאריך:	רונה-כהן אדריכלים	

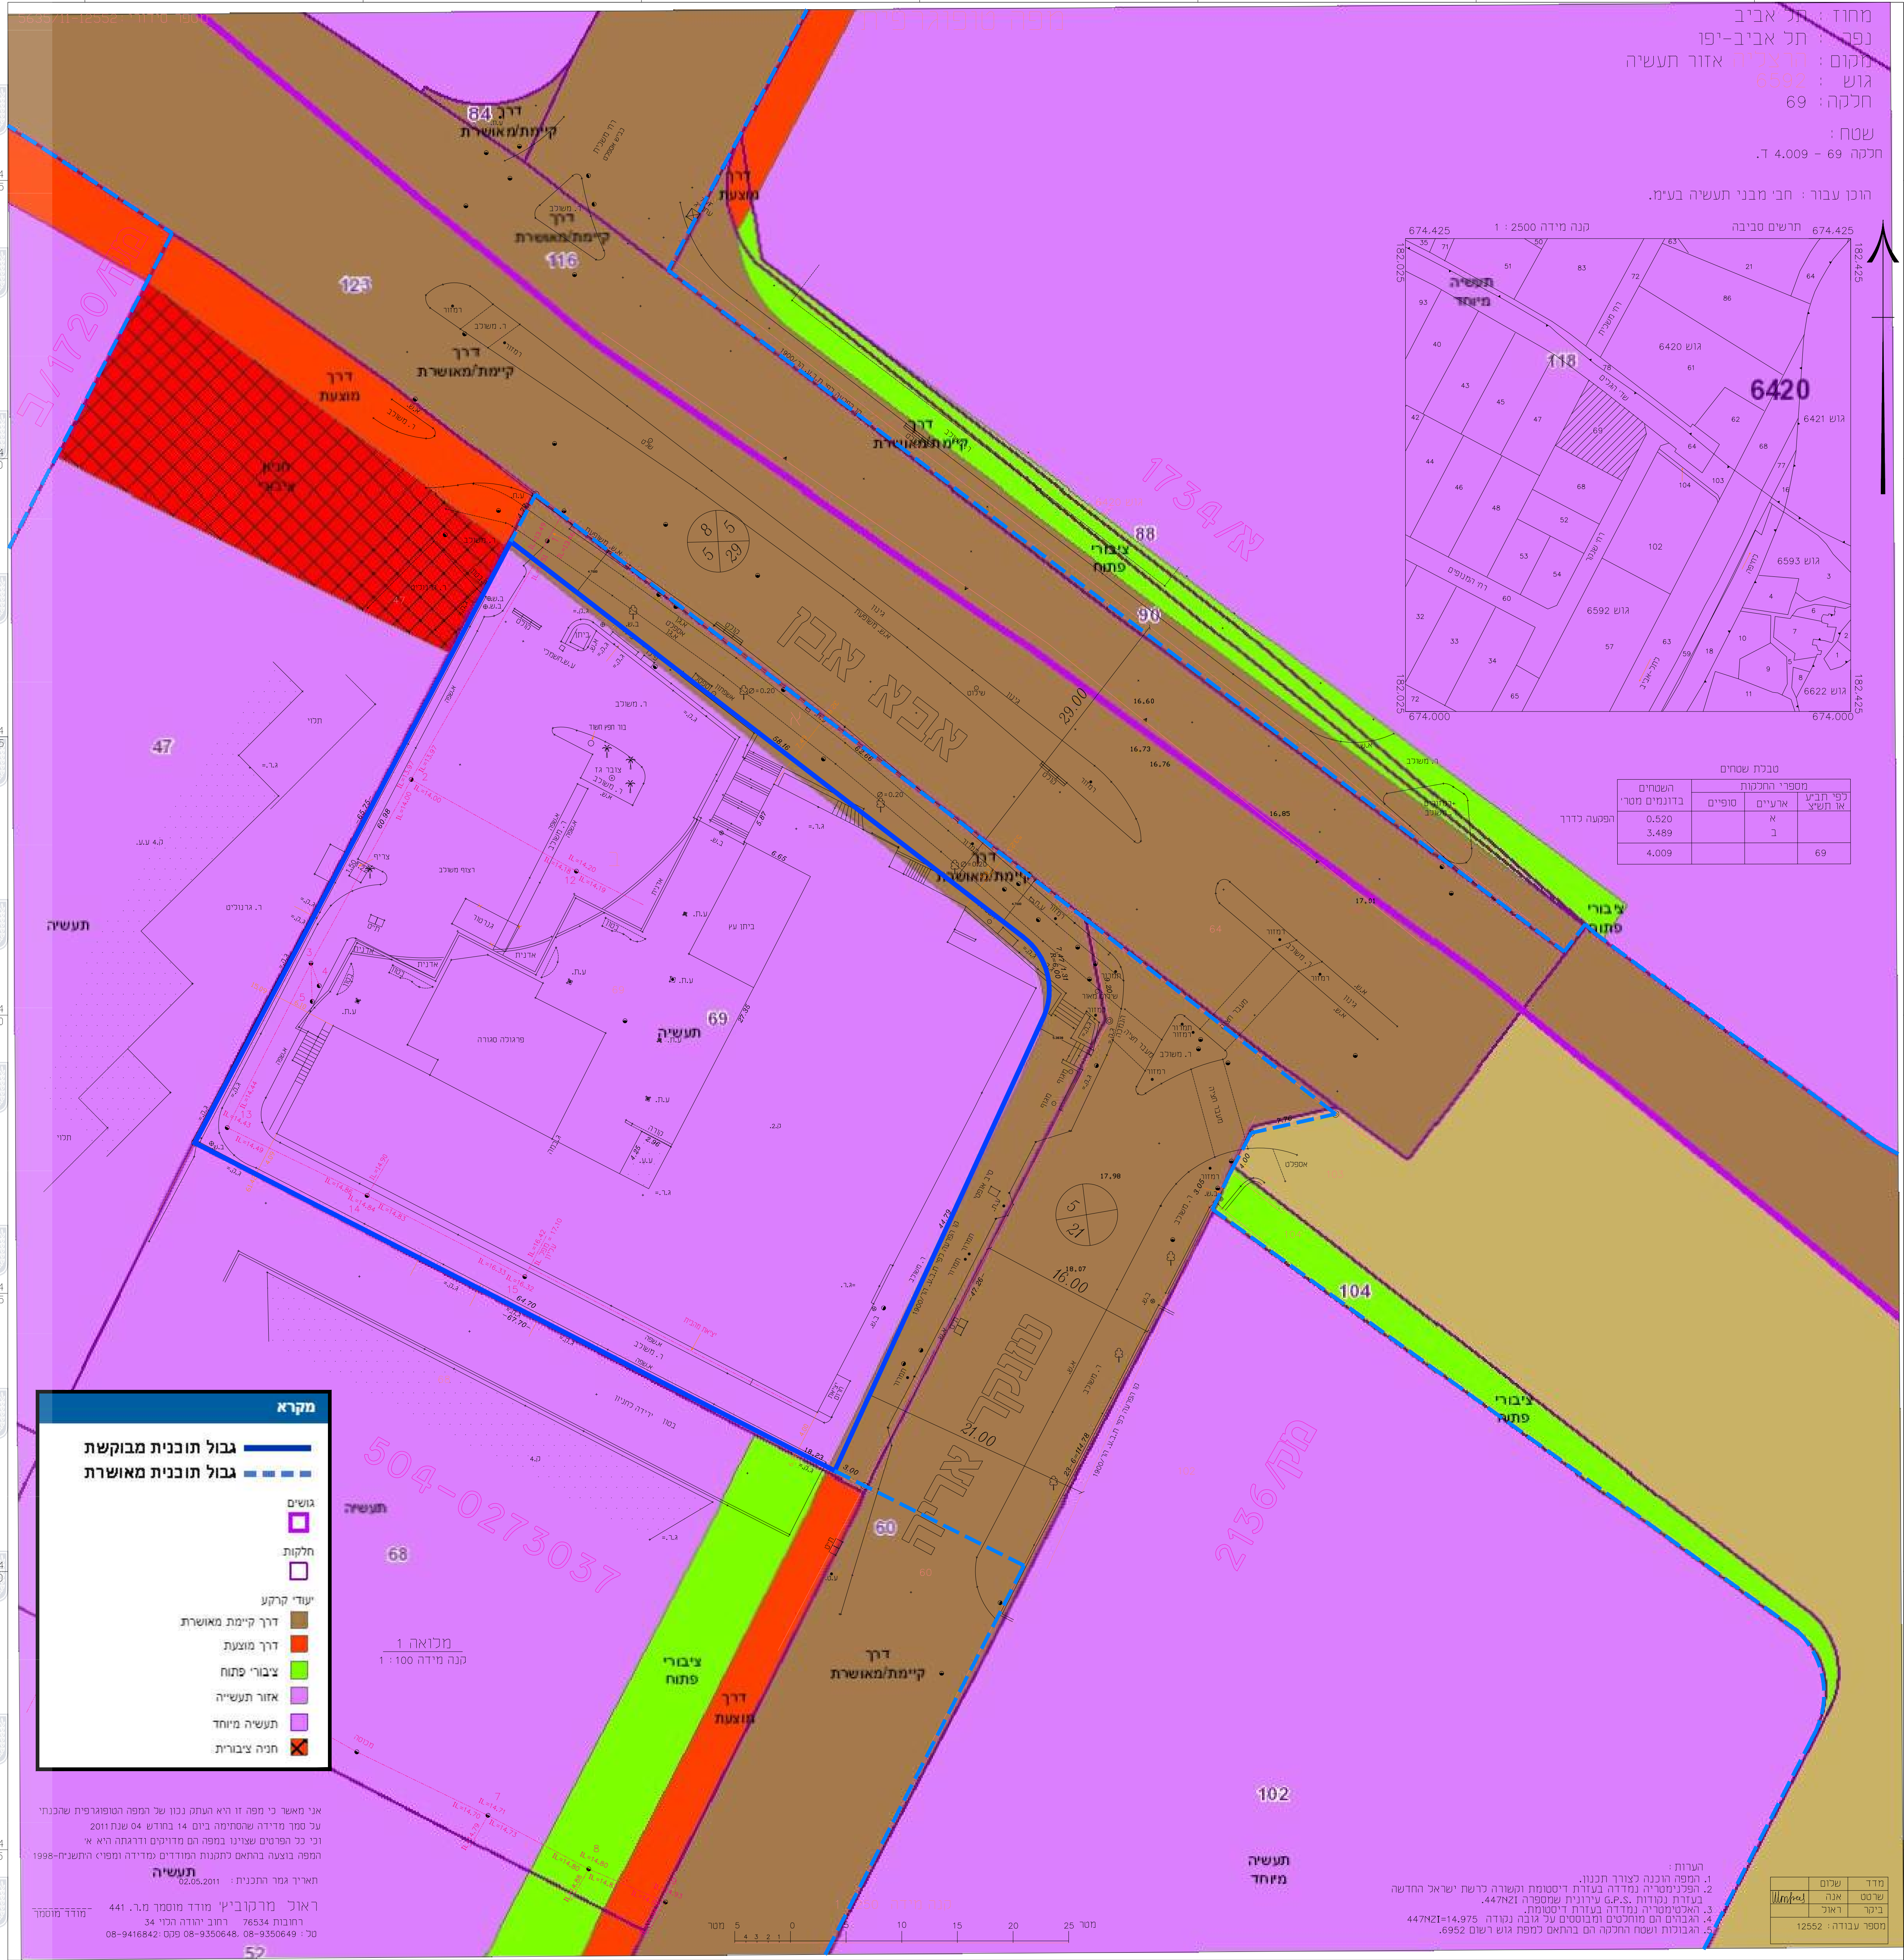

טבלת שטחים

מספרי החלקות	שטחים
א. תשיב	0.520
א. עיים	3.489
ב. עיים	4.009

הפעלה כדרך

מקרא

גבול תוכנית מבוקשת
גבול תוכנית מאושרת

גושים
חלקות
יעדי הקרקע
דרכי קיימת מאושרת
דרך מועצת
צ'בור' פתוח
אזור תעשייה
תעשייה מיוחד
חניה ציבורית

אני מאשר כי מפה זו היא העתק נכון של המפה הטופוגרפית שהכתיבתי על סמך מדידה שהסתיימה ביום 14 בחודש 04 שנת 2011 וכי כל הפרטים שצוינו במפה הם מדויקים ודרגתה היא א' המפה בצבע בהתאם לתקנות המודדים ומפיקי התעשייה-1998 תאריך גמר התכנית: 02.05.2011

תעשייה
02.05.2011

ראול מרקוביץ' מודד ומסמך מ"ר. 441
רחוב 76524 רחוב ירדה ג' 34
08-9416842-08-9350648-08-9350649
מ"ר: 08-9416842-08-9350648-08-9350649

הערות:
1. המפה הוכנה לצורך תכנון.
2. תפליט מס' 14 נמדרה בעזרת גי'סטוח והשרה כרשת י"ראול החדישה בעזרת נקודות G.P.S. עירונית שמספרה 447N21.
3. האשטומטריה נמדדה בעזרת דיסקטום.
4. הגודלים הם מוחלטים ומבוססים על גובה נכודה 447M21=14.975.
5. הגובה ושטח החלקה הם בהתאם למפת גוש ושם 68952.

מ"ר	שטחים
ש"ט	אנה
ב"ר	ראול
מס"ר עבודה:	12552

