



י"ר הוועדה המחוזית  
 תאריך: \_\_\_\_\_  
 מקרא:  
 גבול תכנית  
 מגורים ג'  
 דרך מאושרת  
 דרך מוצעת  
 מספר הדרך  
 קווי בנין  
 רוחב הדרך

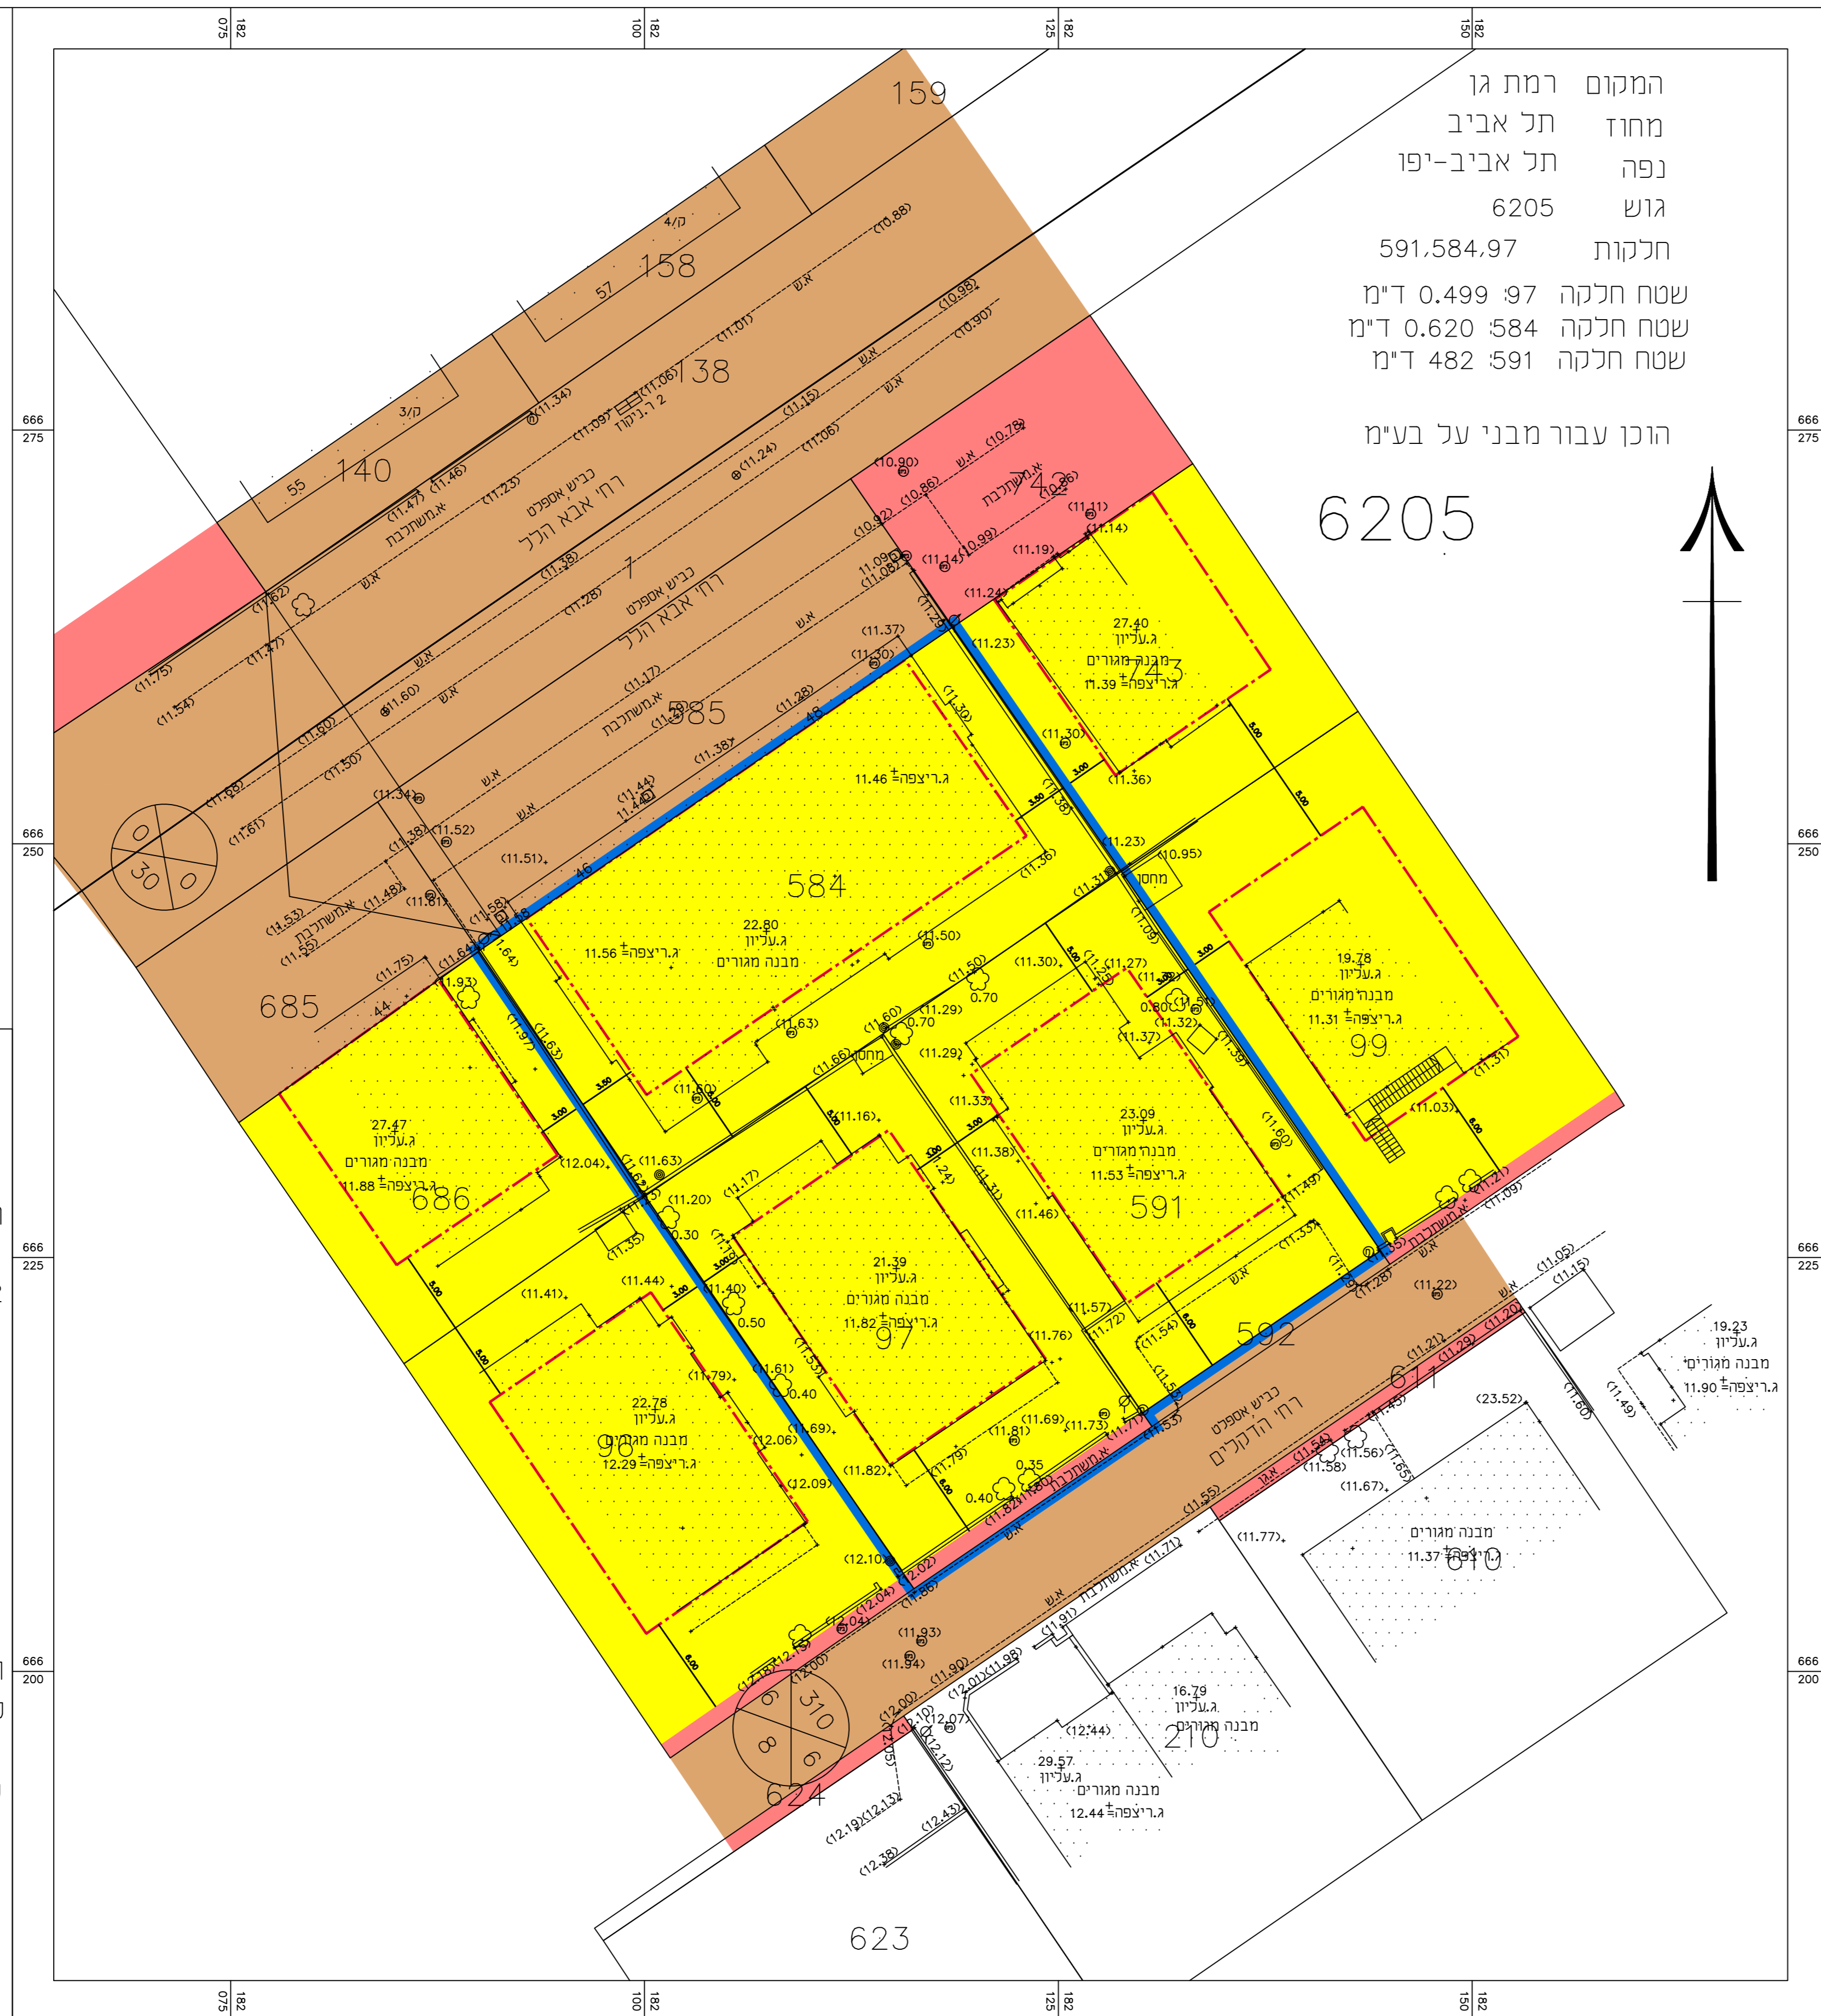

מספר התוכנית: SURVEY\_RG2792  
 רמת דיוק הקו הכחול והקדסטר:  
 1 = מדידה גרפית  
 2 = קו כחול (בלבד) ברמה אנליטית  
 3 = מדידה אנליטית מלאה ברמת תציר  
 1. המדידה המקורית:  
 הריני מצהיר בזאת כי מדידת המפה הטופוגרפית/  
 המצבית המהווה רקע לתוכנית זו, נערכה על ידי:  
 ביום: 27/07/2017  
 והיא הוכנה לפי הוראות נוהל מבאית ובהתאם  
 להוראות החוק ולתקנות המודדים שבתוקף.  
 שם המודד: ש.שפץ  
 מספר רישיון: 276  
 חתימה: \_\_\_\_\_ תאריך: \_\_\_\_\_

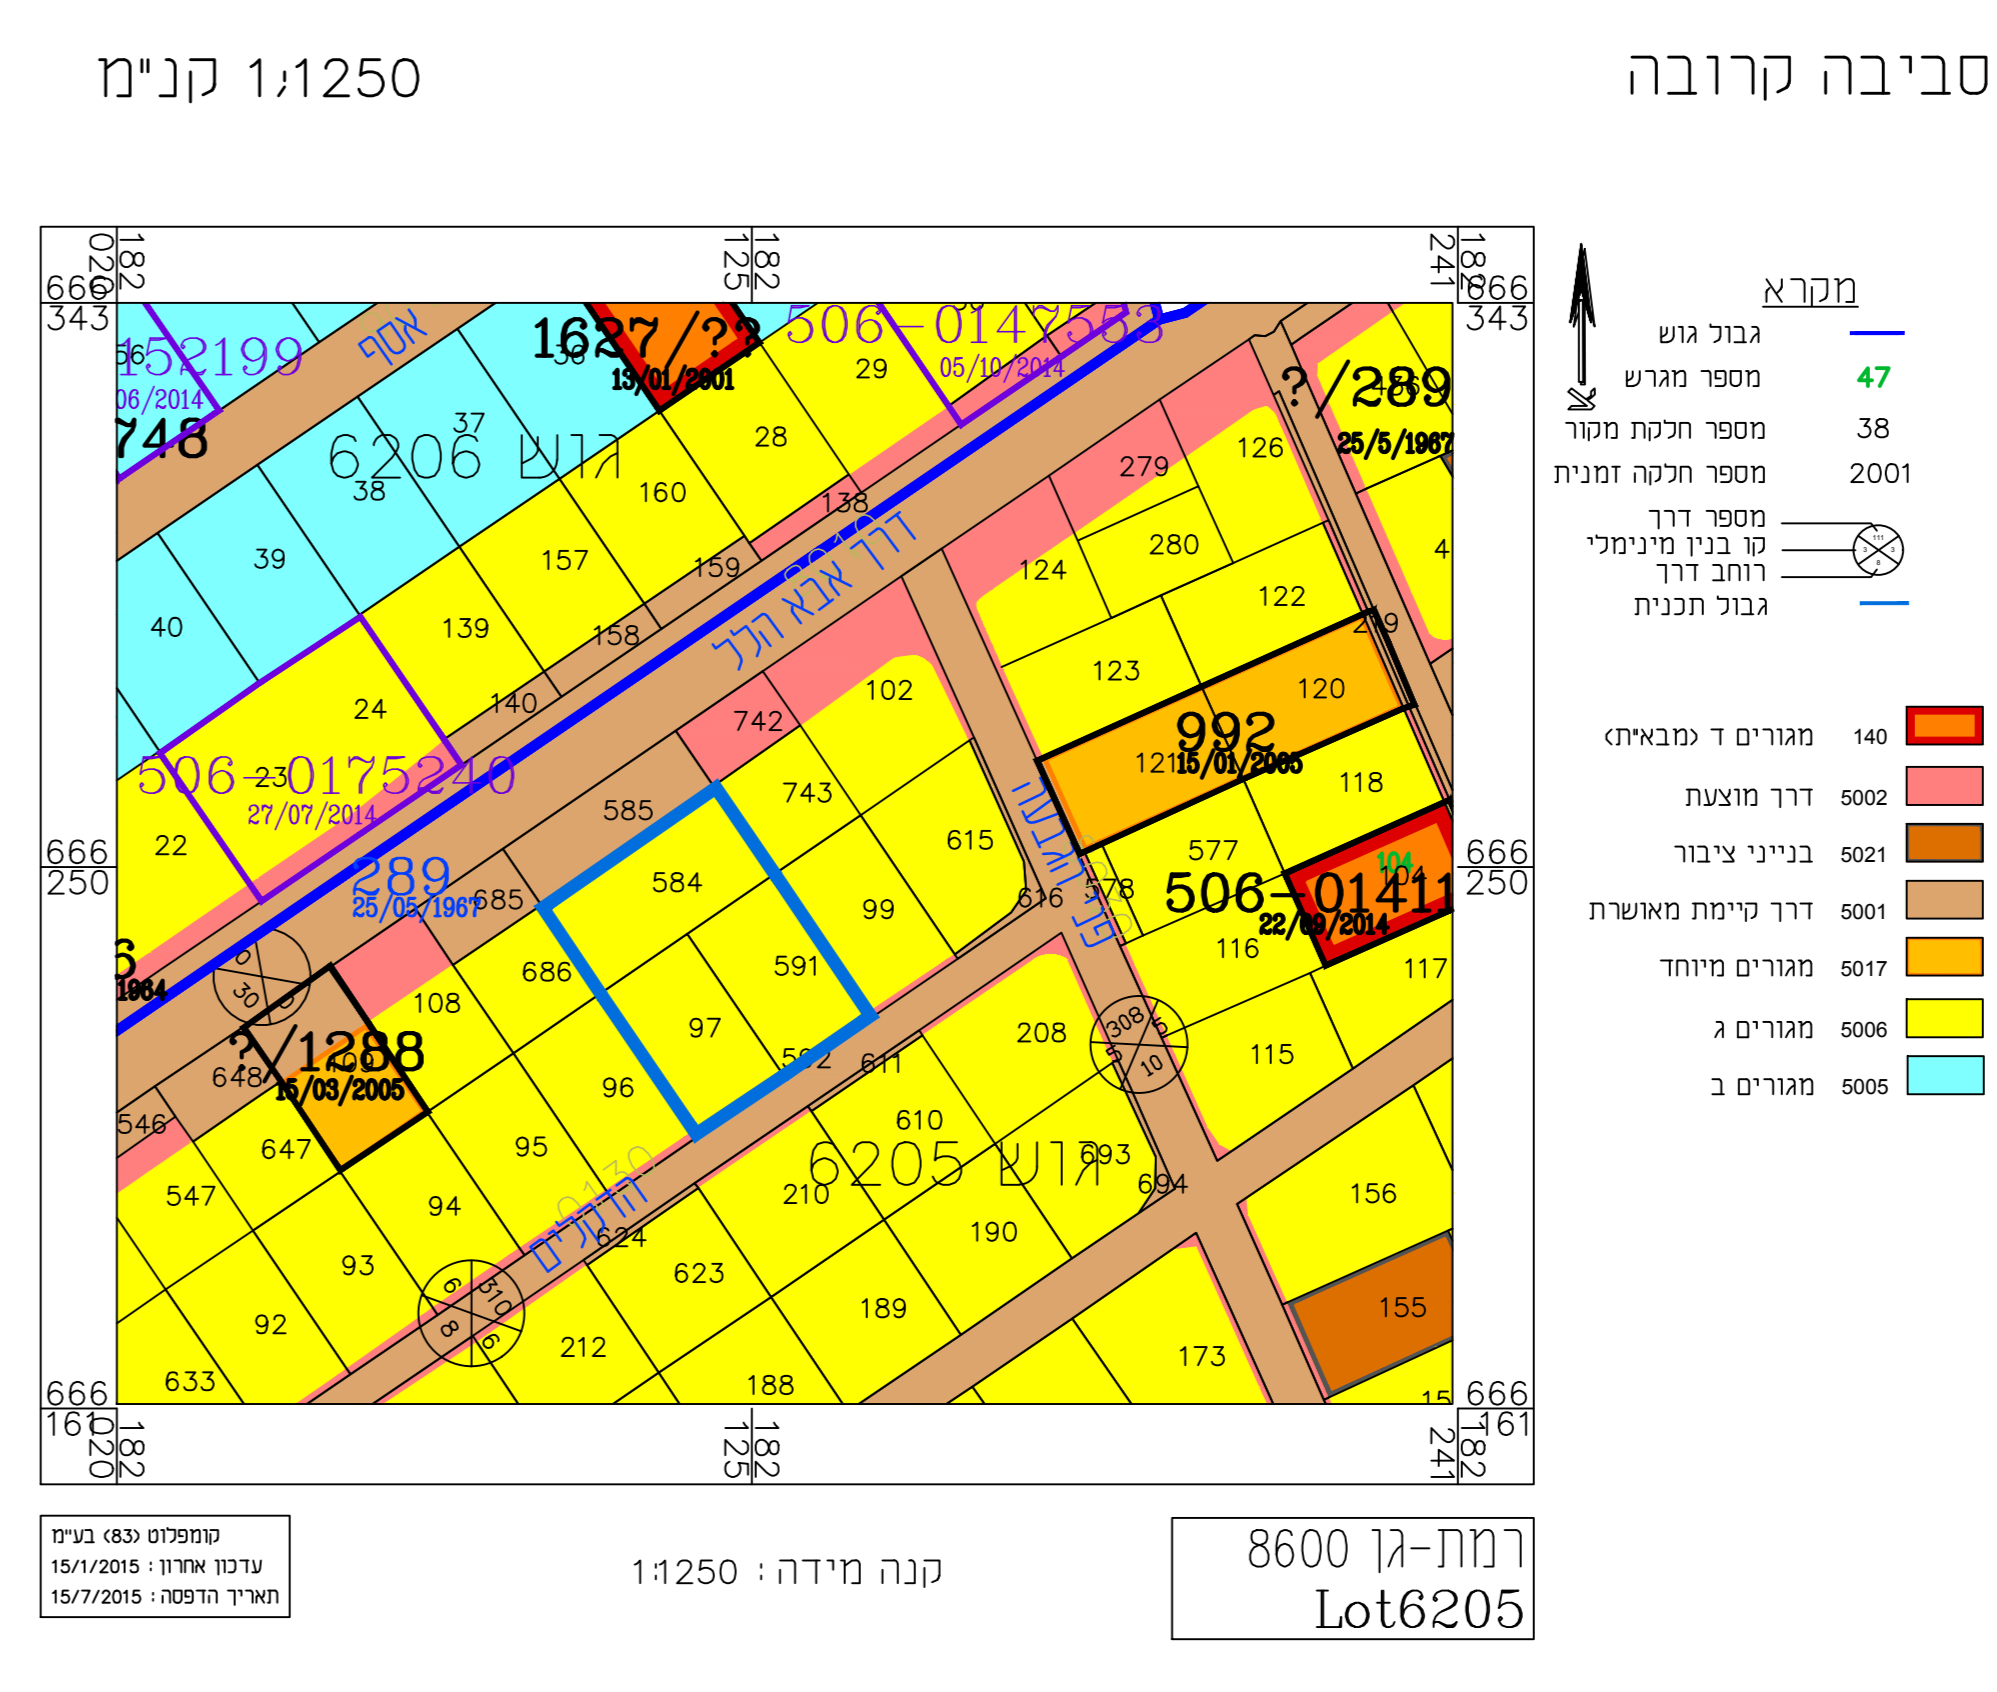

תכנית מפורטת			
מס' 506-0322149			
רג/1718 - אבא הלל 46, 48, הדקלים 15, 17 - מגדל מגורים			
תשריט מצב מאושר			
אזור וחלקה	סמכות ראשית		
כסל אזור חלקה	געה מחוזית		
אפי תכנית	מכית שניתן מכוחו להוציא החרטים		
מחוז: תל אביב	מרחב תכנון מקומי: רמת גן		
רשות מקומית: רמת גן	גוש: 6205		
חלקה: 97, 584, 591	שטח התכנית: 1.601 דונם		
קנה מידה: 1:250	גושים וחלקות בתכנית:		
שטח	סוג	מספר	מספר חלקה
6205	מוסדר	97, 584, 591	
חוזמת מוסד התכנון:			
שלב רגשה מהדורה: 1 תאריך: 06/08/2017			
יום התוכנית	רו אייזנברג סליחה	ר.ב בנין והשענת בע"מ	
מניח התכנית	רו אייזנברג סליחה	ר.ב בנין והשענת בע"מ	
בעל עניין בקרקע	עדי יאיר זנוגר, עפי יפי כוח מסעם הייריים	עדי חיים צור, עפי יפי כוח מסעם הייריים	
עורך התכנית	אריית מילבואר אייל אורזיכלות		
מודד	שאל חפץ		