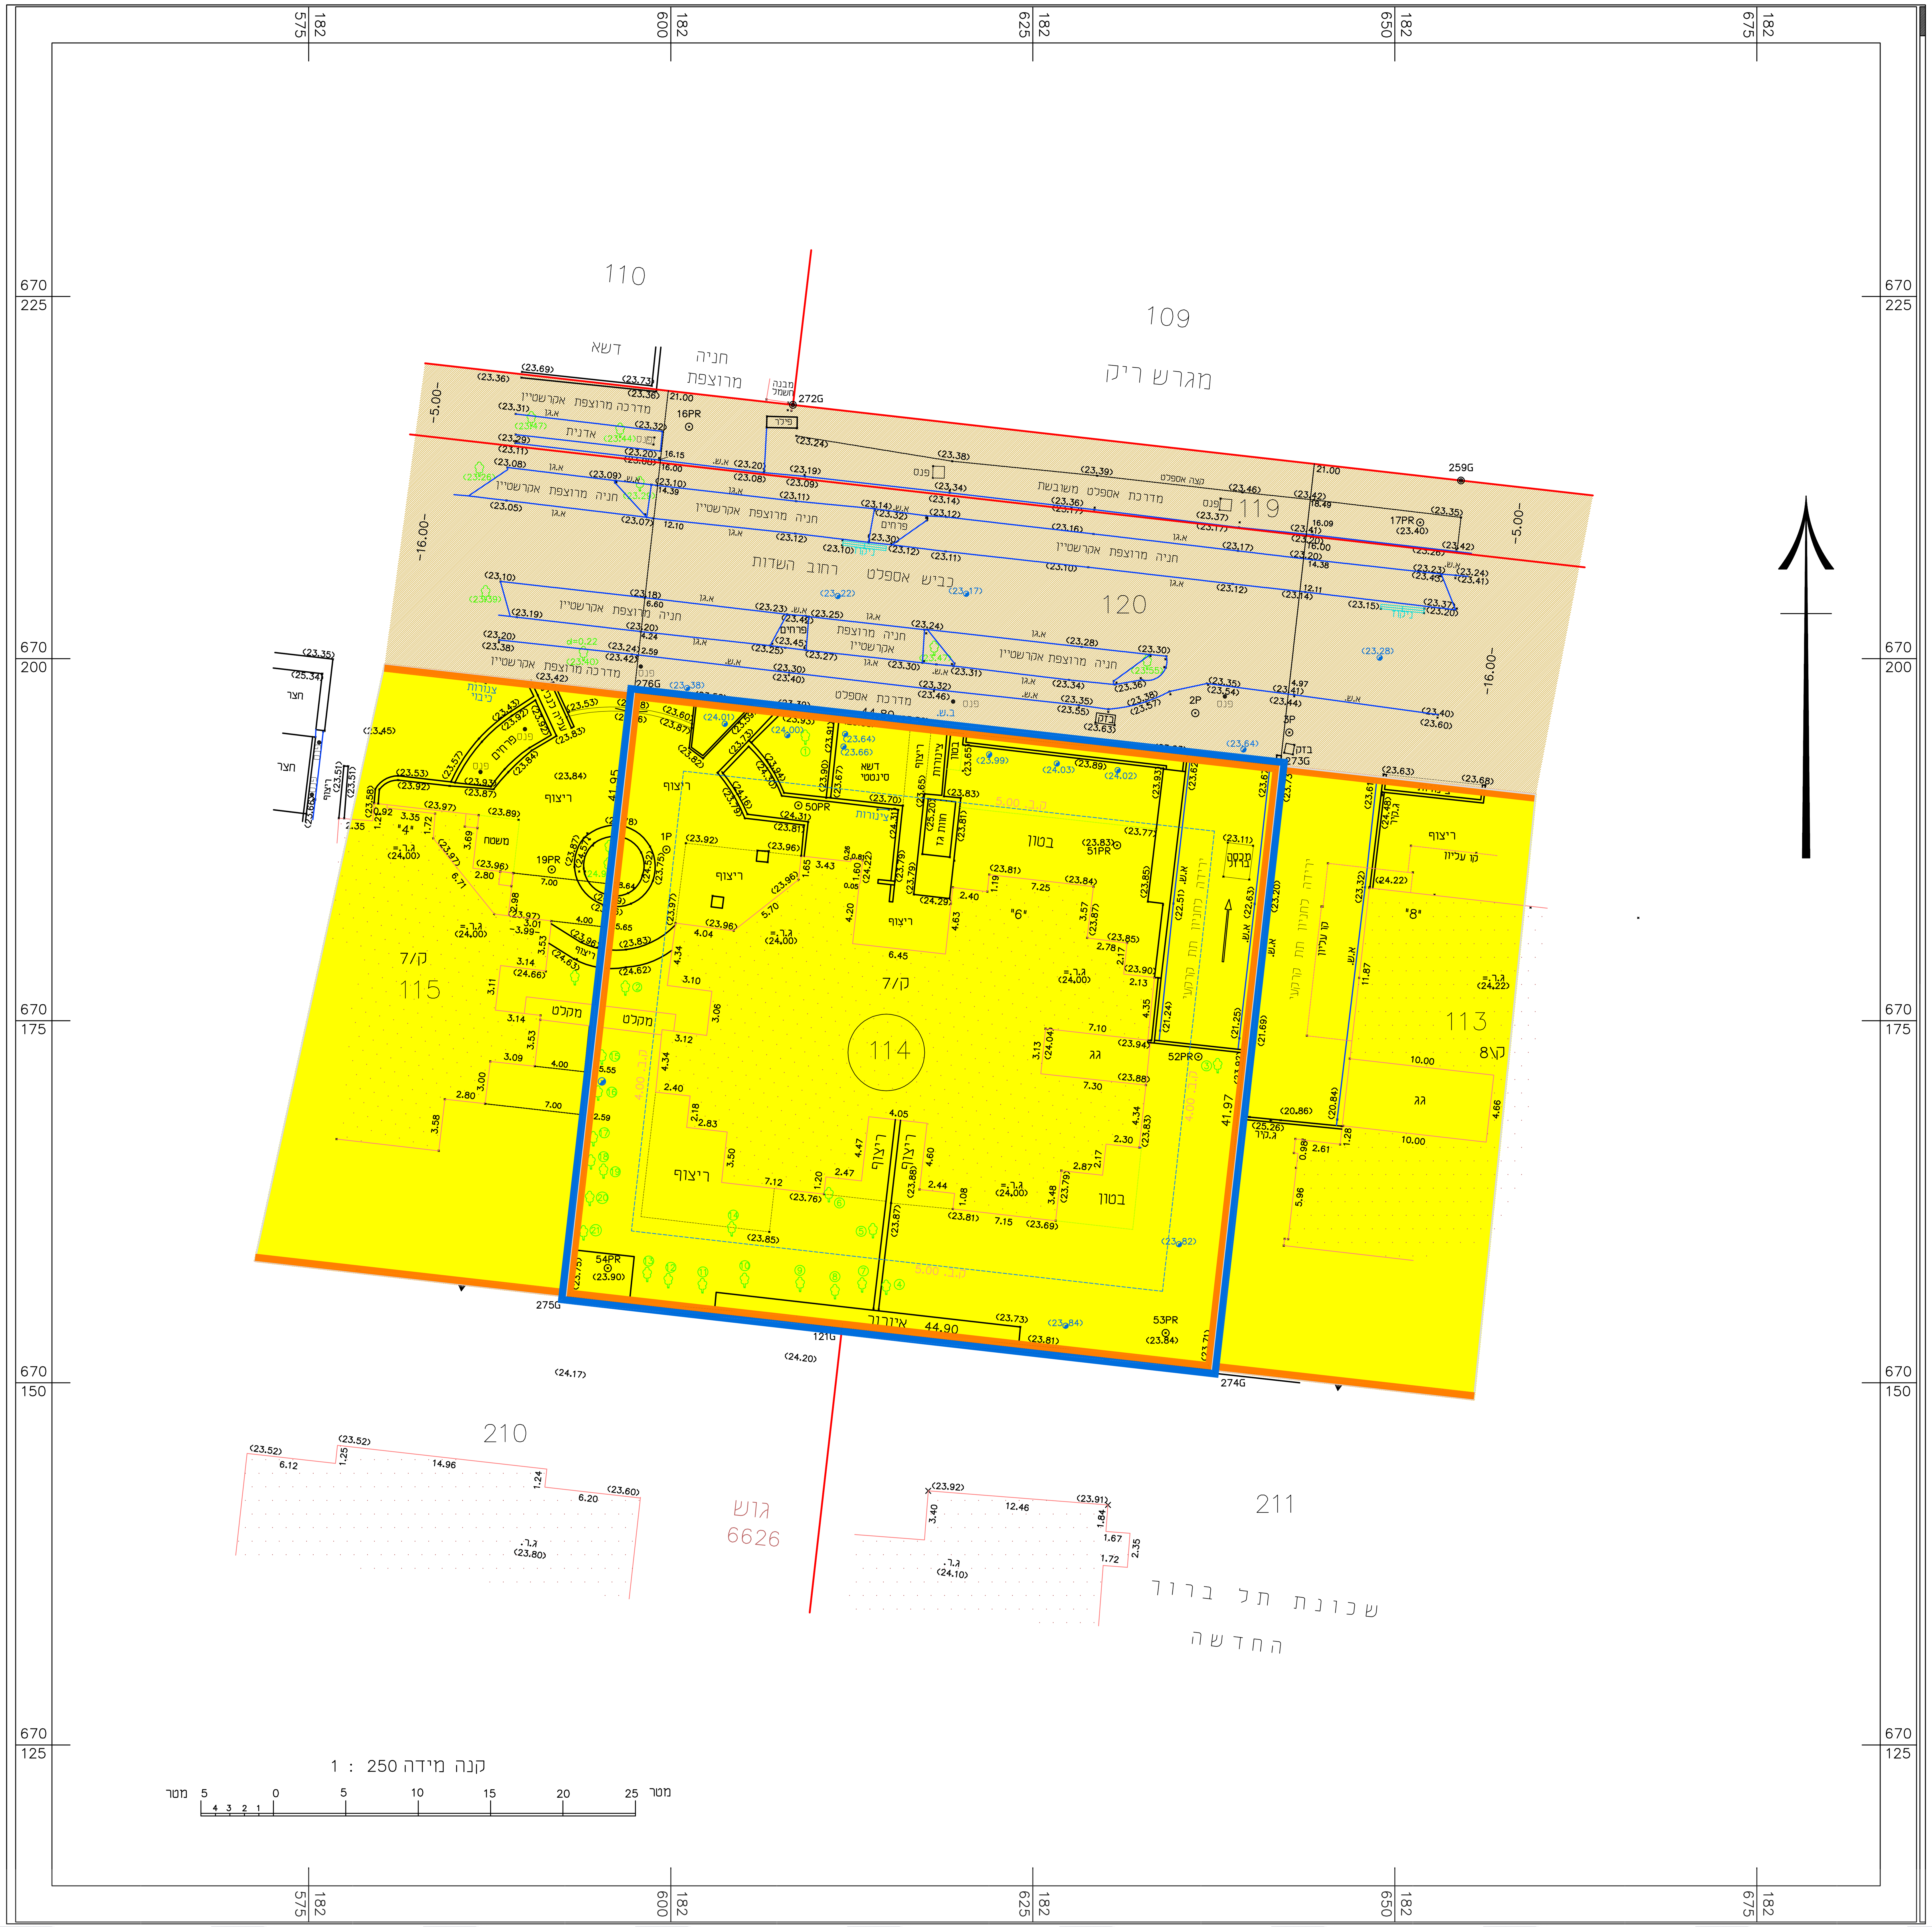

מקרא

גבול תכנית	
גבול חלקה מוסדר	166
אזור מגורים מיוחד	
דרך קיימת	
קו בניין	

תשריט מצב מאושר

נספח לתכנית מס' 553-0728196

רחוב השדות 6
נווה גן - רמת השרון

גליון 1 מתוך 1

תחולה	
תיאור	
תאריך עריכת הנספח	17/02/2019
קנ"מ	1:250
תרשימים נוספים	קנ"מ
	-

שמות וחתימות:

עורך הנספח	שם: אליונה גולדשטיין	חתימה:
	תאריך:	