
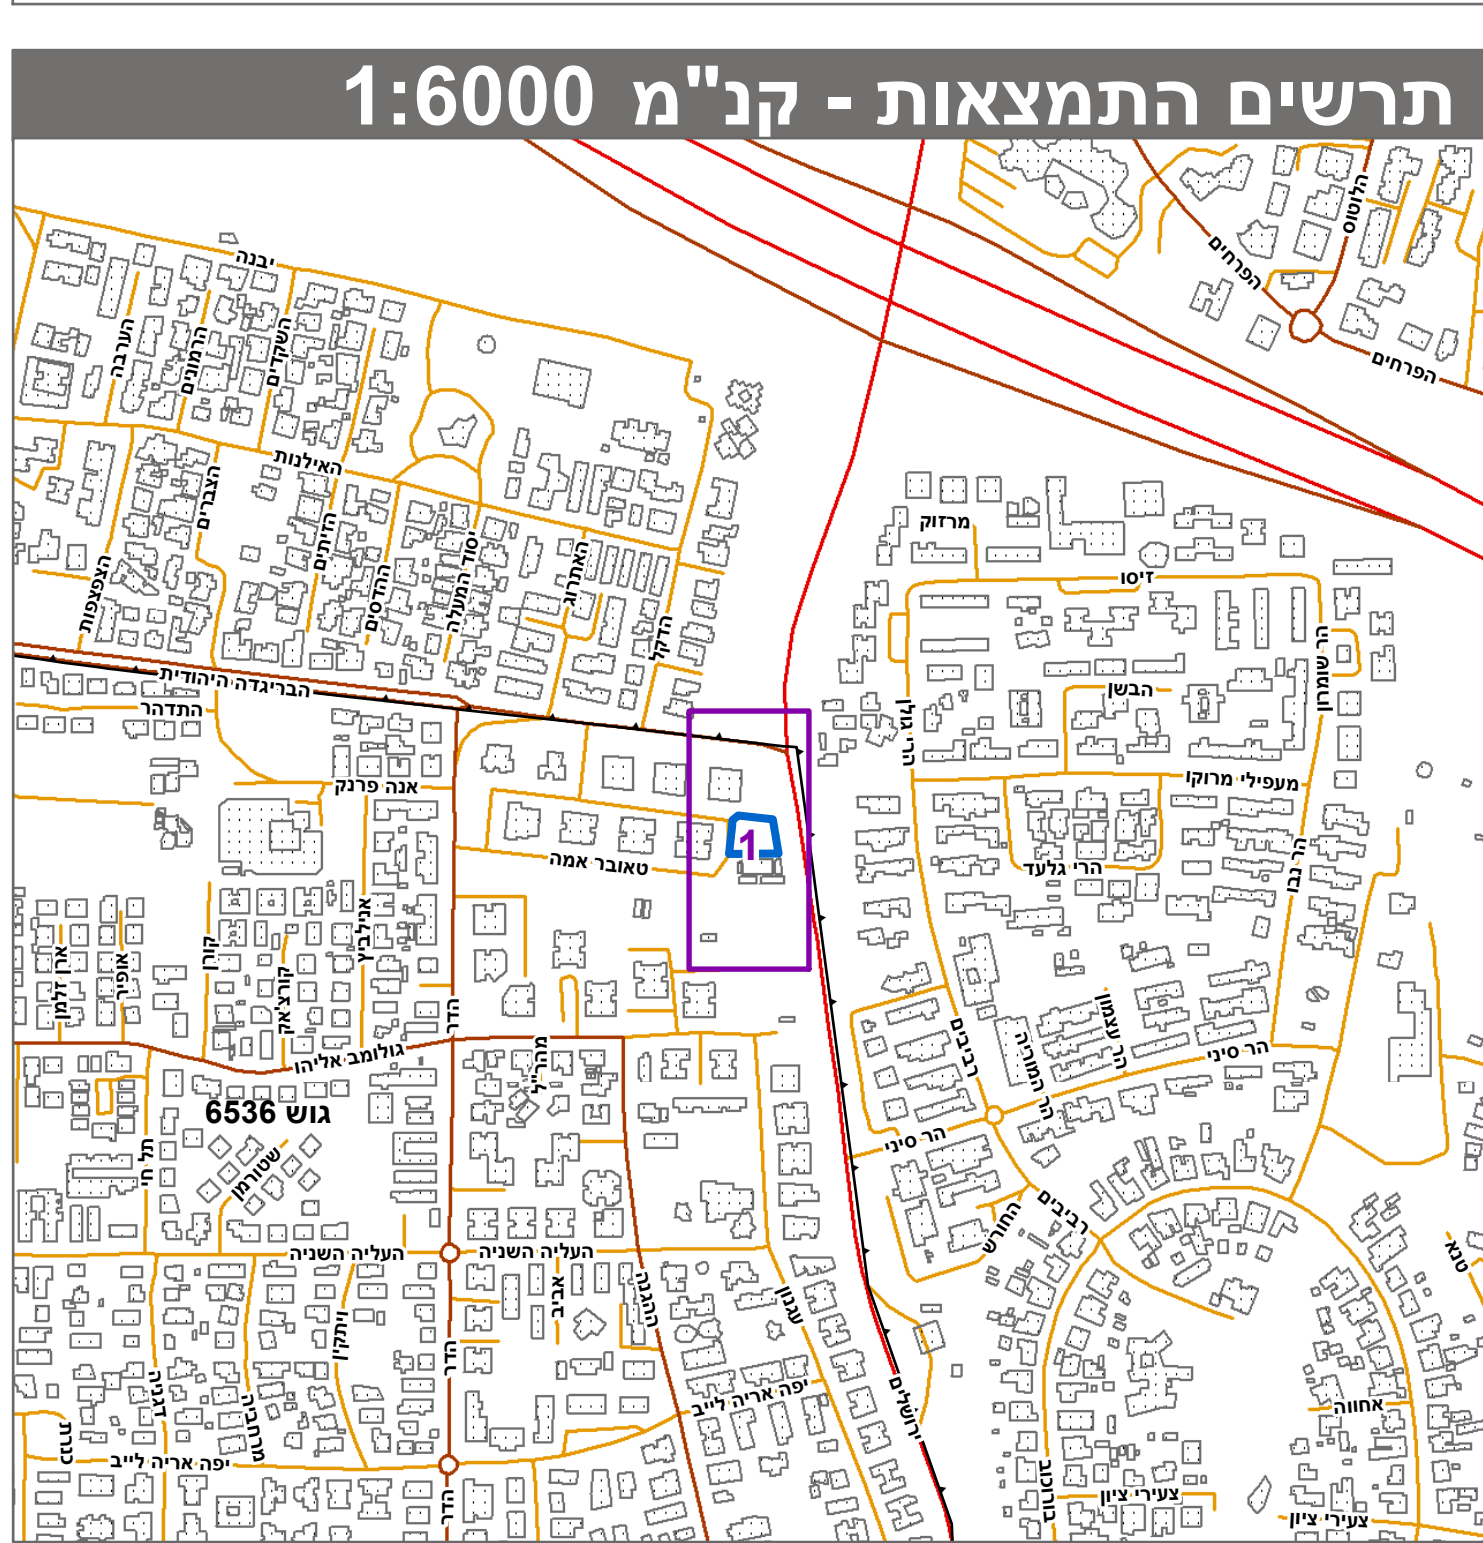


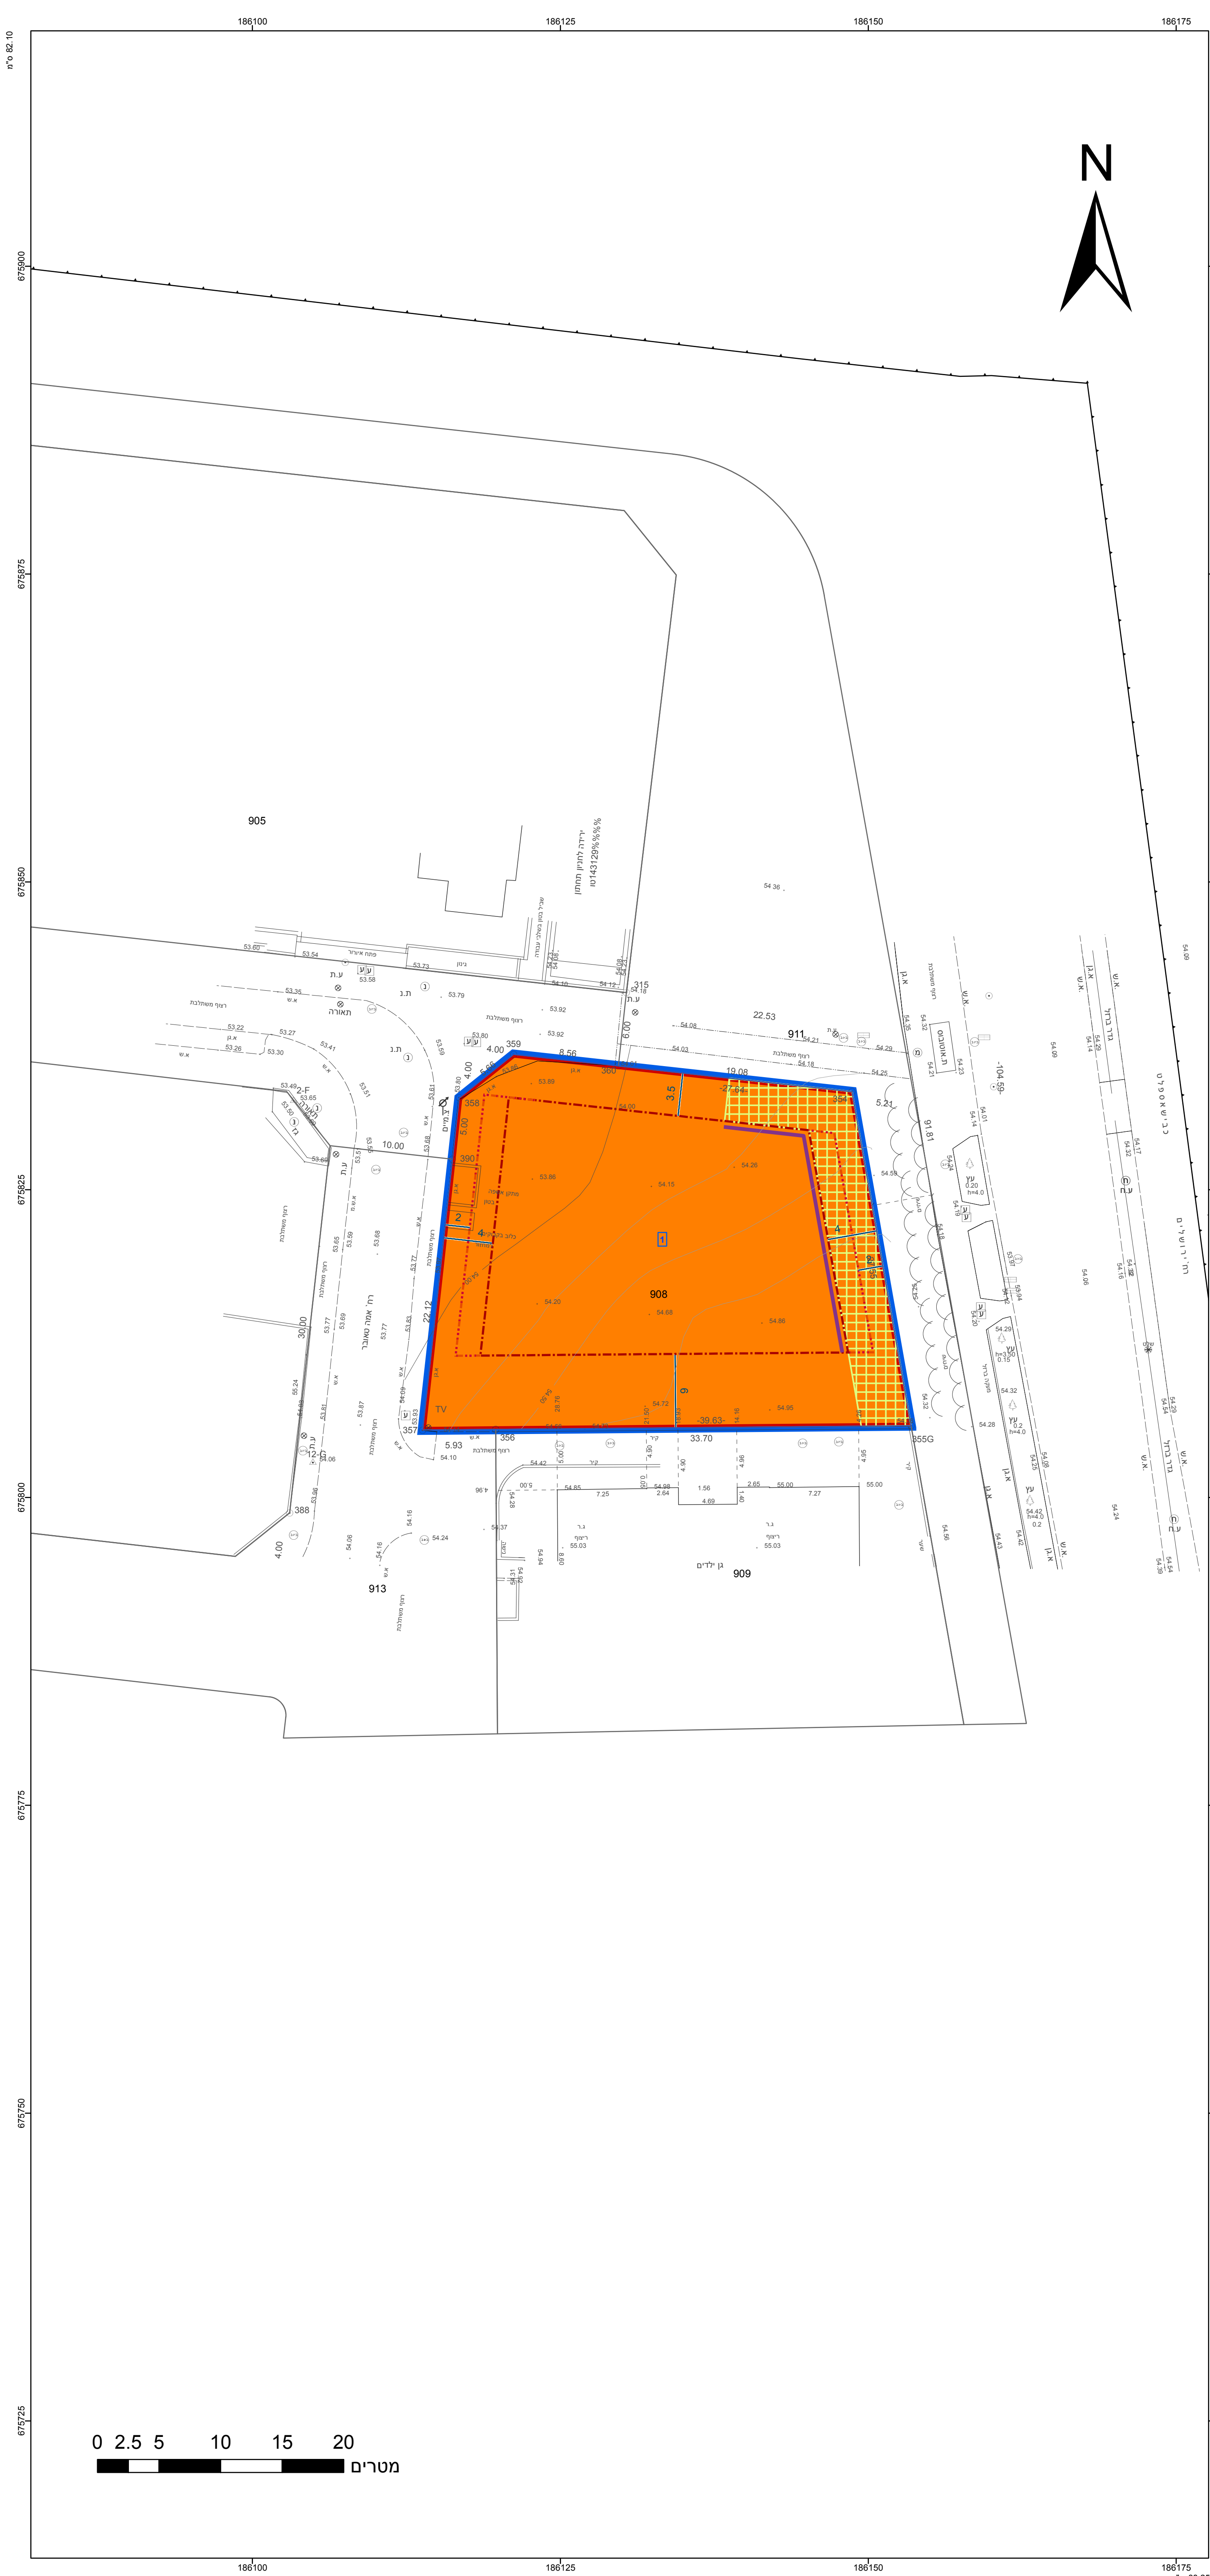

חוק התכנון והבנייה, התשכ"ה - 1965

תכנית מפורטת

מס' 504-0206656

הר/2290- רח' אמה טאובר 12 הרצליה

תשריט מצב מוצע	גיליון 1	מתוך 1
מחוז	תל-אביב	
מרחב תכנון מקומי	הרצליה	
רשות מקומית	הרצליה	
ישוב	הרצליה	
תכנית בסמכות	מוחזית	
איחוד וחלוקה	ללא איחוד וחלוקה	
היתרים או הרשאות	תכנית שמכווחה ניתן להוציא היתרים או הרשאות	
מונה תדפיס התשריט	15	
מועד הפקה	07/12/2020	17:18
שטח התכנית	1.03 דונם	קנה מידה 1:250

אישורים בתכנית מס' 504-0206656

שמות*

מגיש התכנית

תאגיד: דביר נדל"ן והשקעות בע"מ
מאיר גיא
תאגיד: מ. גיא אדריכלים בע"מ

נורך ראשי

בעלי עינין בקרקע*

טבלת גושים וחלקות*		
מספר גוש	חלק/ כל הגוש	מספרי חלקות בשלמותן
6536	חלק	908

* הרכישה המלאה מפורטת בהוראות התכנית / הודעה שפורסמה בעיתונות וברשומות

שם המודד	נודרוג.ס	408	מספר רשיון	חתימה	תאריך
----------	----------	-----	------------	-------	-------