


תוֹק מִס': 1770

מפה טופוגרפית

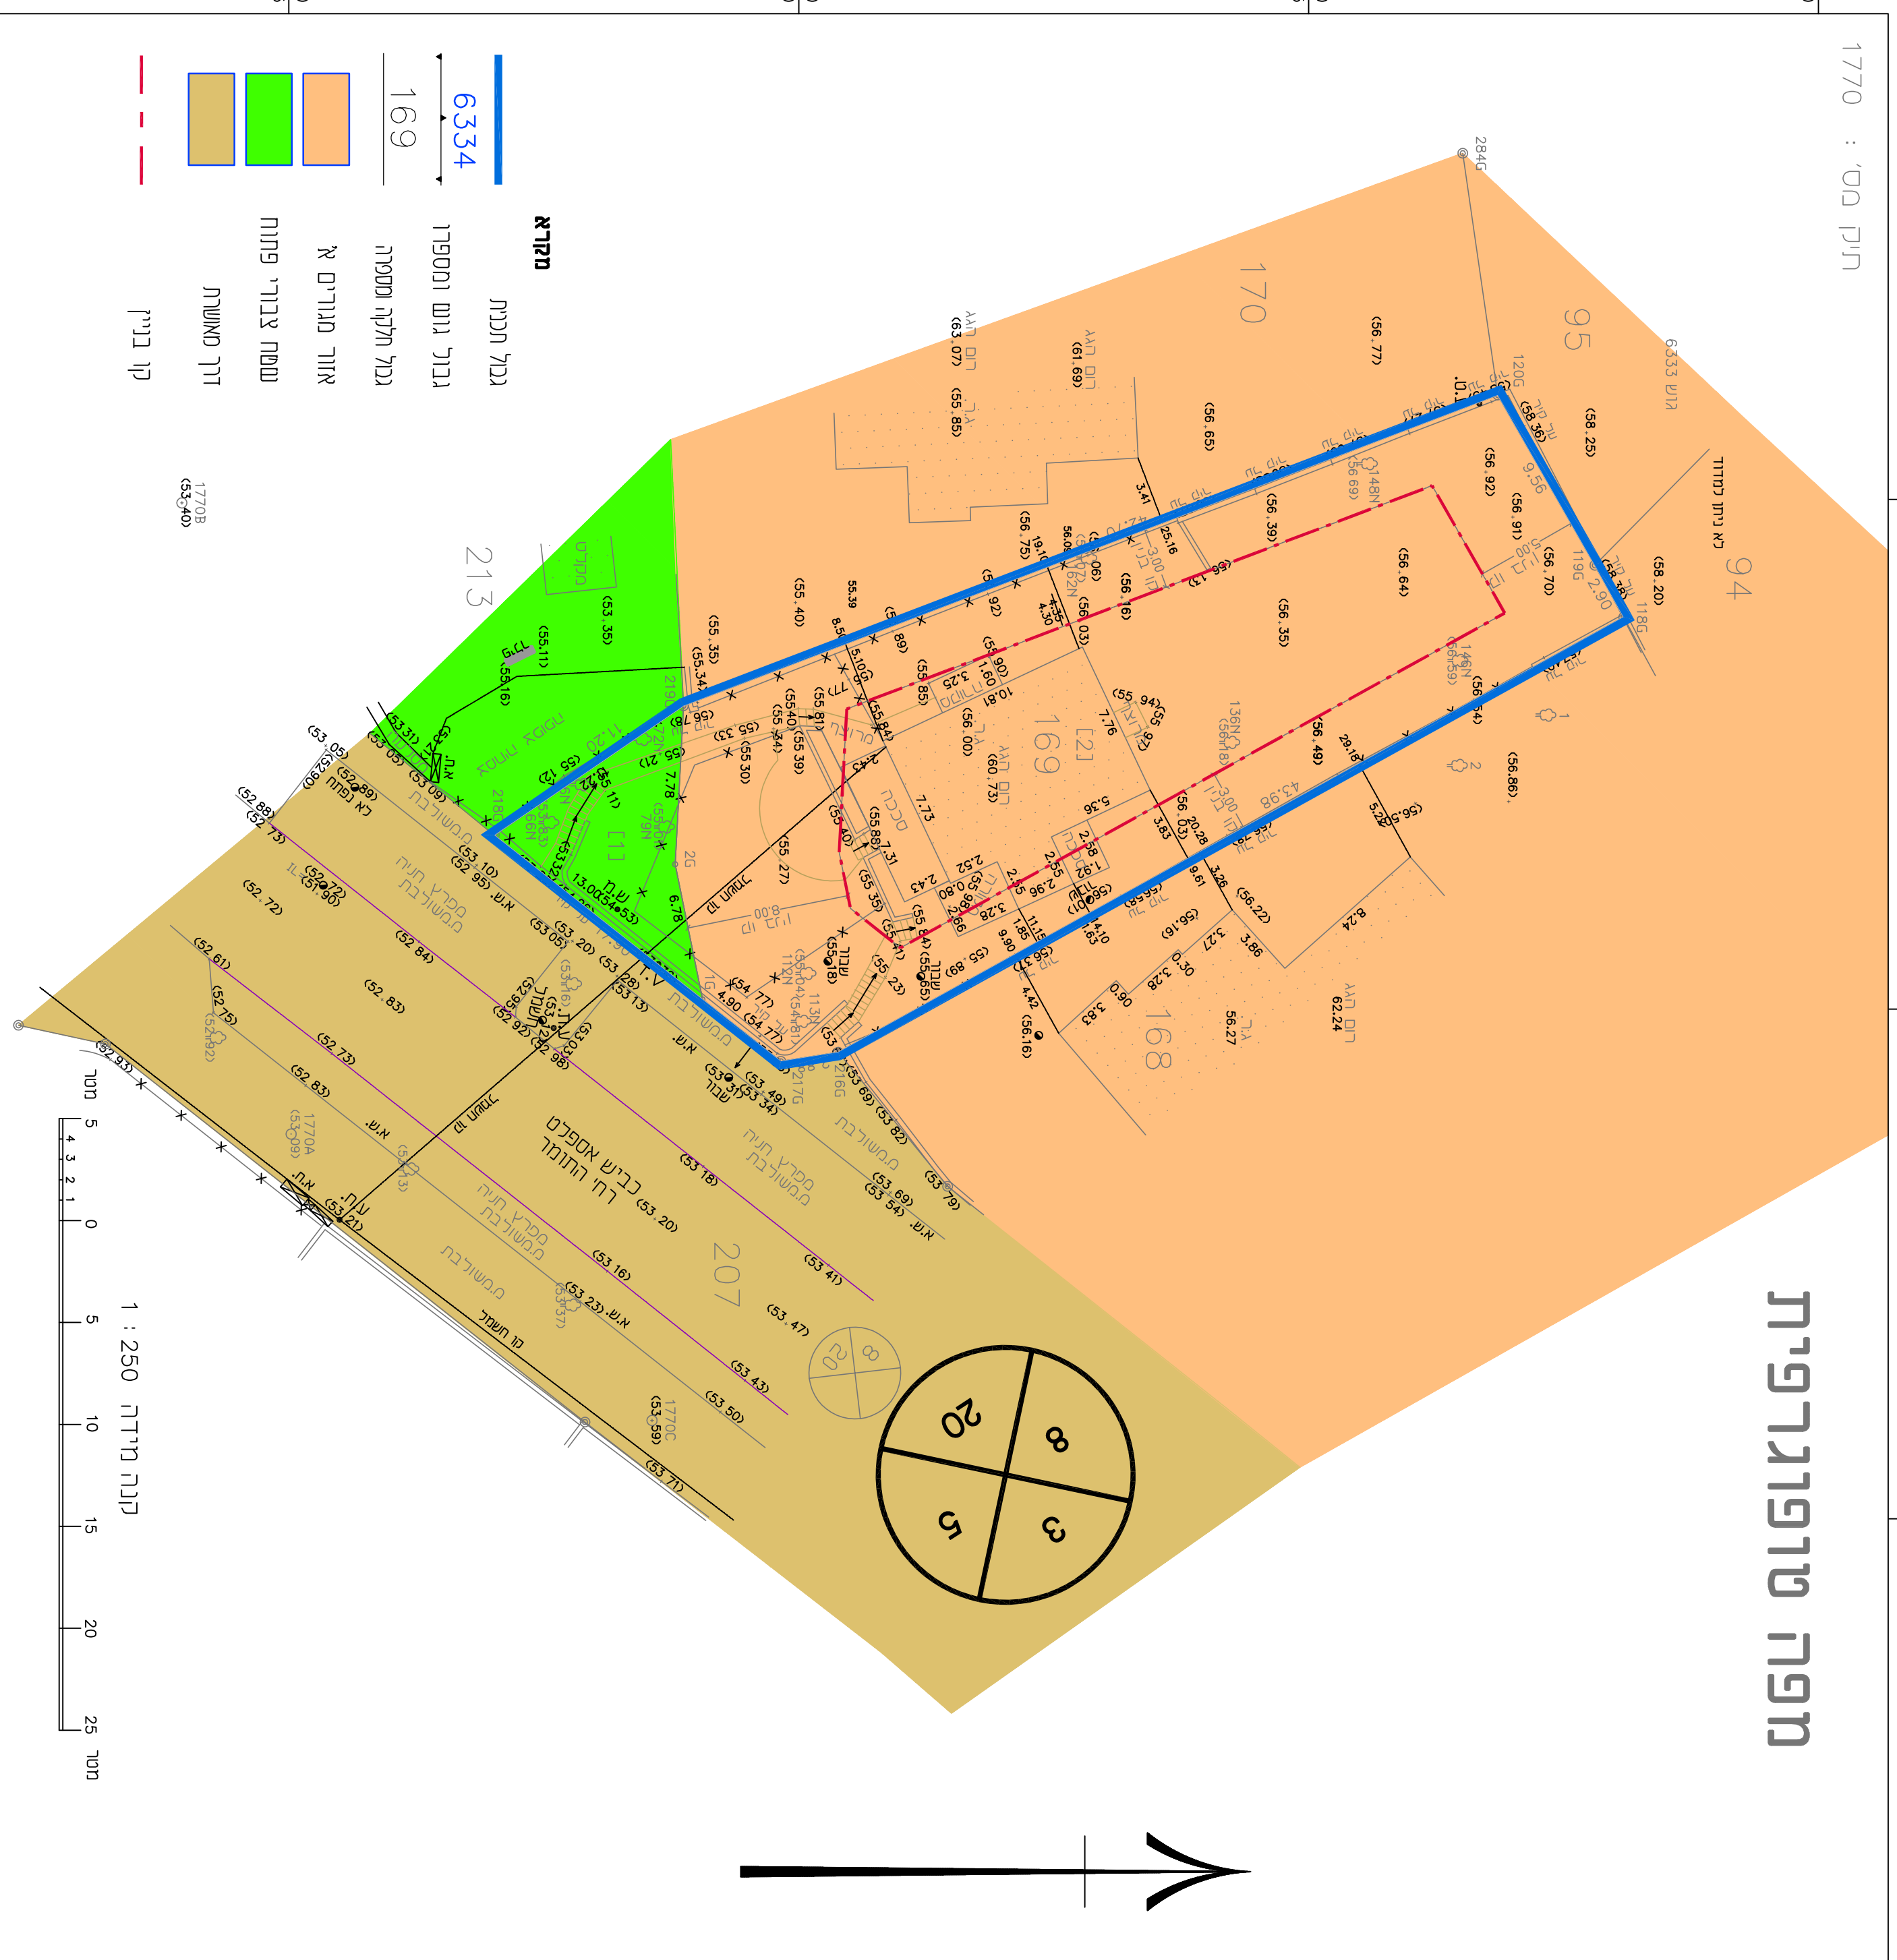

קנה מידה 1 : 250
מטר 5 10 15 20 25

תשריט מצב מאושר

נספח לתכנית מס' 553-0831313

שינוי קו בנין ברד" התומר 55 רמת השרון

גליון 1 מתוך 1

תדולגה	
תיאור	
תאריך עריכת הנוספח	17/02/2020
קנ"מ	1:250
תרשימים נוספים	-
שם:	אליזבת גולדשטיין
תאריך:	
עורך הנוספח	

