חוק התכנון והבנייה, התשכ"ה - 1965

תכנית מפורטת

מס' 555-0828384

מאא-מק-1147- מתחם פינוי בינוי גניש- איחוד וחלוקה מחדש

תשריט מצב מוצע	גיליון 1 מתוך 1
מחוז	תל-אביב
מרחב תכנון מקומי	אור יהודה
רשות מקומית	
ישוב	
תכנית בסמכות	מקומית
איחוד וחלוקה	איחוד ו/או חלוקה ללא הסכמת כל הבעלים בכל תחום התכנית/בחלק מתחום התכנית
היתרים או הרשאות	תכנית שמכוחה ניתן להוציא היתרים או הרשאות
מונה תדפיס התשריט	10
מועד הפקה	07/02/2021 09:37
שטח התכנית	12.978 דונם קנה מידה 1:500

אישורים בתכנית מס' 555-0828384

שמות*

מגיש התכנית	תאגיד: מיריקל א.ב השקעות בע"מ
עורך ראשי	תאגיד: פרחי-צפריר אדר' יוסי פרחי
יזם	תאגיד: מיריקל א.ב השקעות בע"מ

בעלי ענין בקרקע*

טבלת גושים וחלקות*

מספר גוש	חלק/ כל הגוש	מספרי חלקות בשלמות	מספרי חלקות בחלקיות
7213	כל הגוש	2-10	

* הרשימה המלאה מפורטת בהוראות התכנית / בהודעה שפורסמה בעיתונות וברשומות

הריני מצהיר בזאת כי המפה הטופוגרפית/המצבית המהווה רקע לתכנית זו, נערכה על ידי ביום 02.01.18 והיא הוכנה לפי הוראות נוהל מבא"ת ובהתאם להוראות החוק ולתקנות המודדים שבתוקף. דיוק הקו הכחול והקדסטר:מדידה גרפית

שם המודד	מספר רשיון	חתימה	תאריך
אריה פישמן	368		

מספר תכנית: 555-0828384, מספר גרסת תשריט: 10

מקרא

- מגורים ד
- מבנים ומוסדות ציבור
- שטח ציבורי פתוח
- דרך מאושרת
- שביל
- זיקת הנאה למעבר ברכב
- זיקת הנאה למעבר רגלי
- זיקת -הנאה
- שטח לאיחוד וחלוקה חדשה
- מידות
- קו ביוב מאסף
- להריסה
- חזית מסחרית
- קו בנין
- עץ/עצים לשימור
- עץ/עצים להעתקה
- עץ/עצים לעקירה

תרשים התמצאות - קנ"מ 1:12000

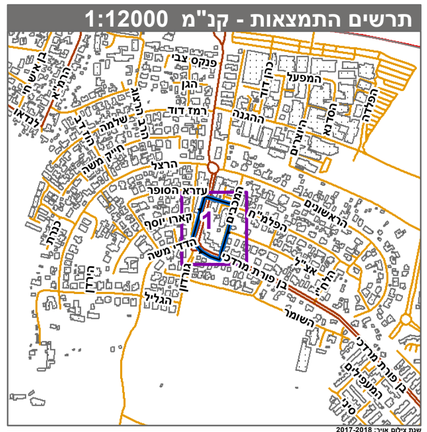

תרשים סביבה - קנ"מ 1:3000

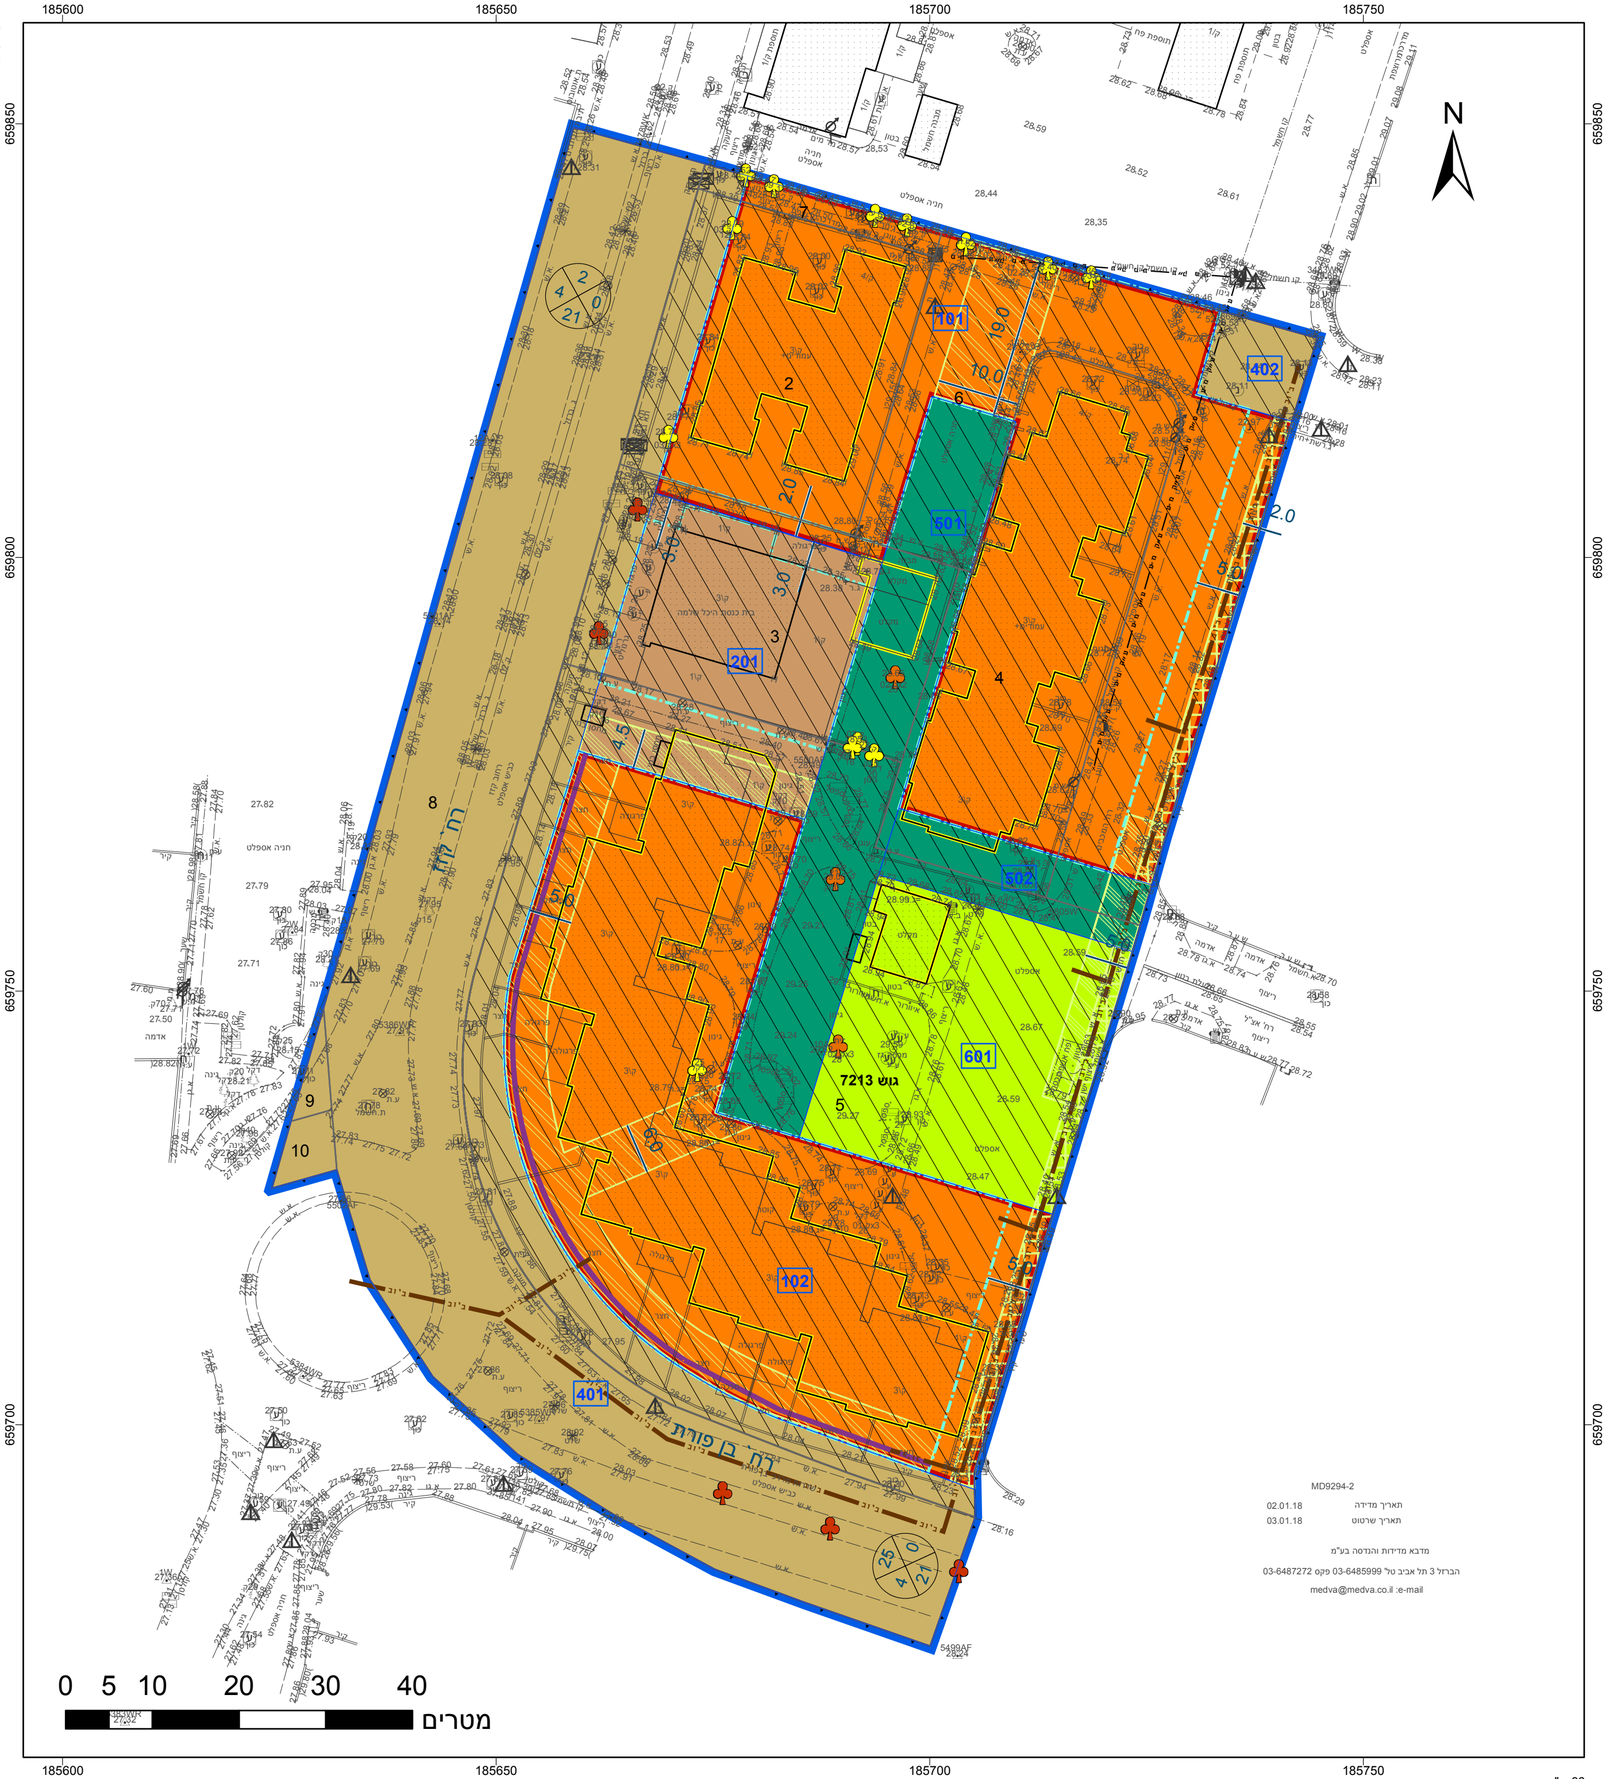

MD9294-2

תאריך מדידה	02.01.18
תאריך שרטוט	03.01.18

מדבא מדידות והנדסה בע"מ

הברזל 3 תל אביב טל' 03-6485999 פקס 03-6487272

e-mail: medva@medva.co.il