


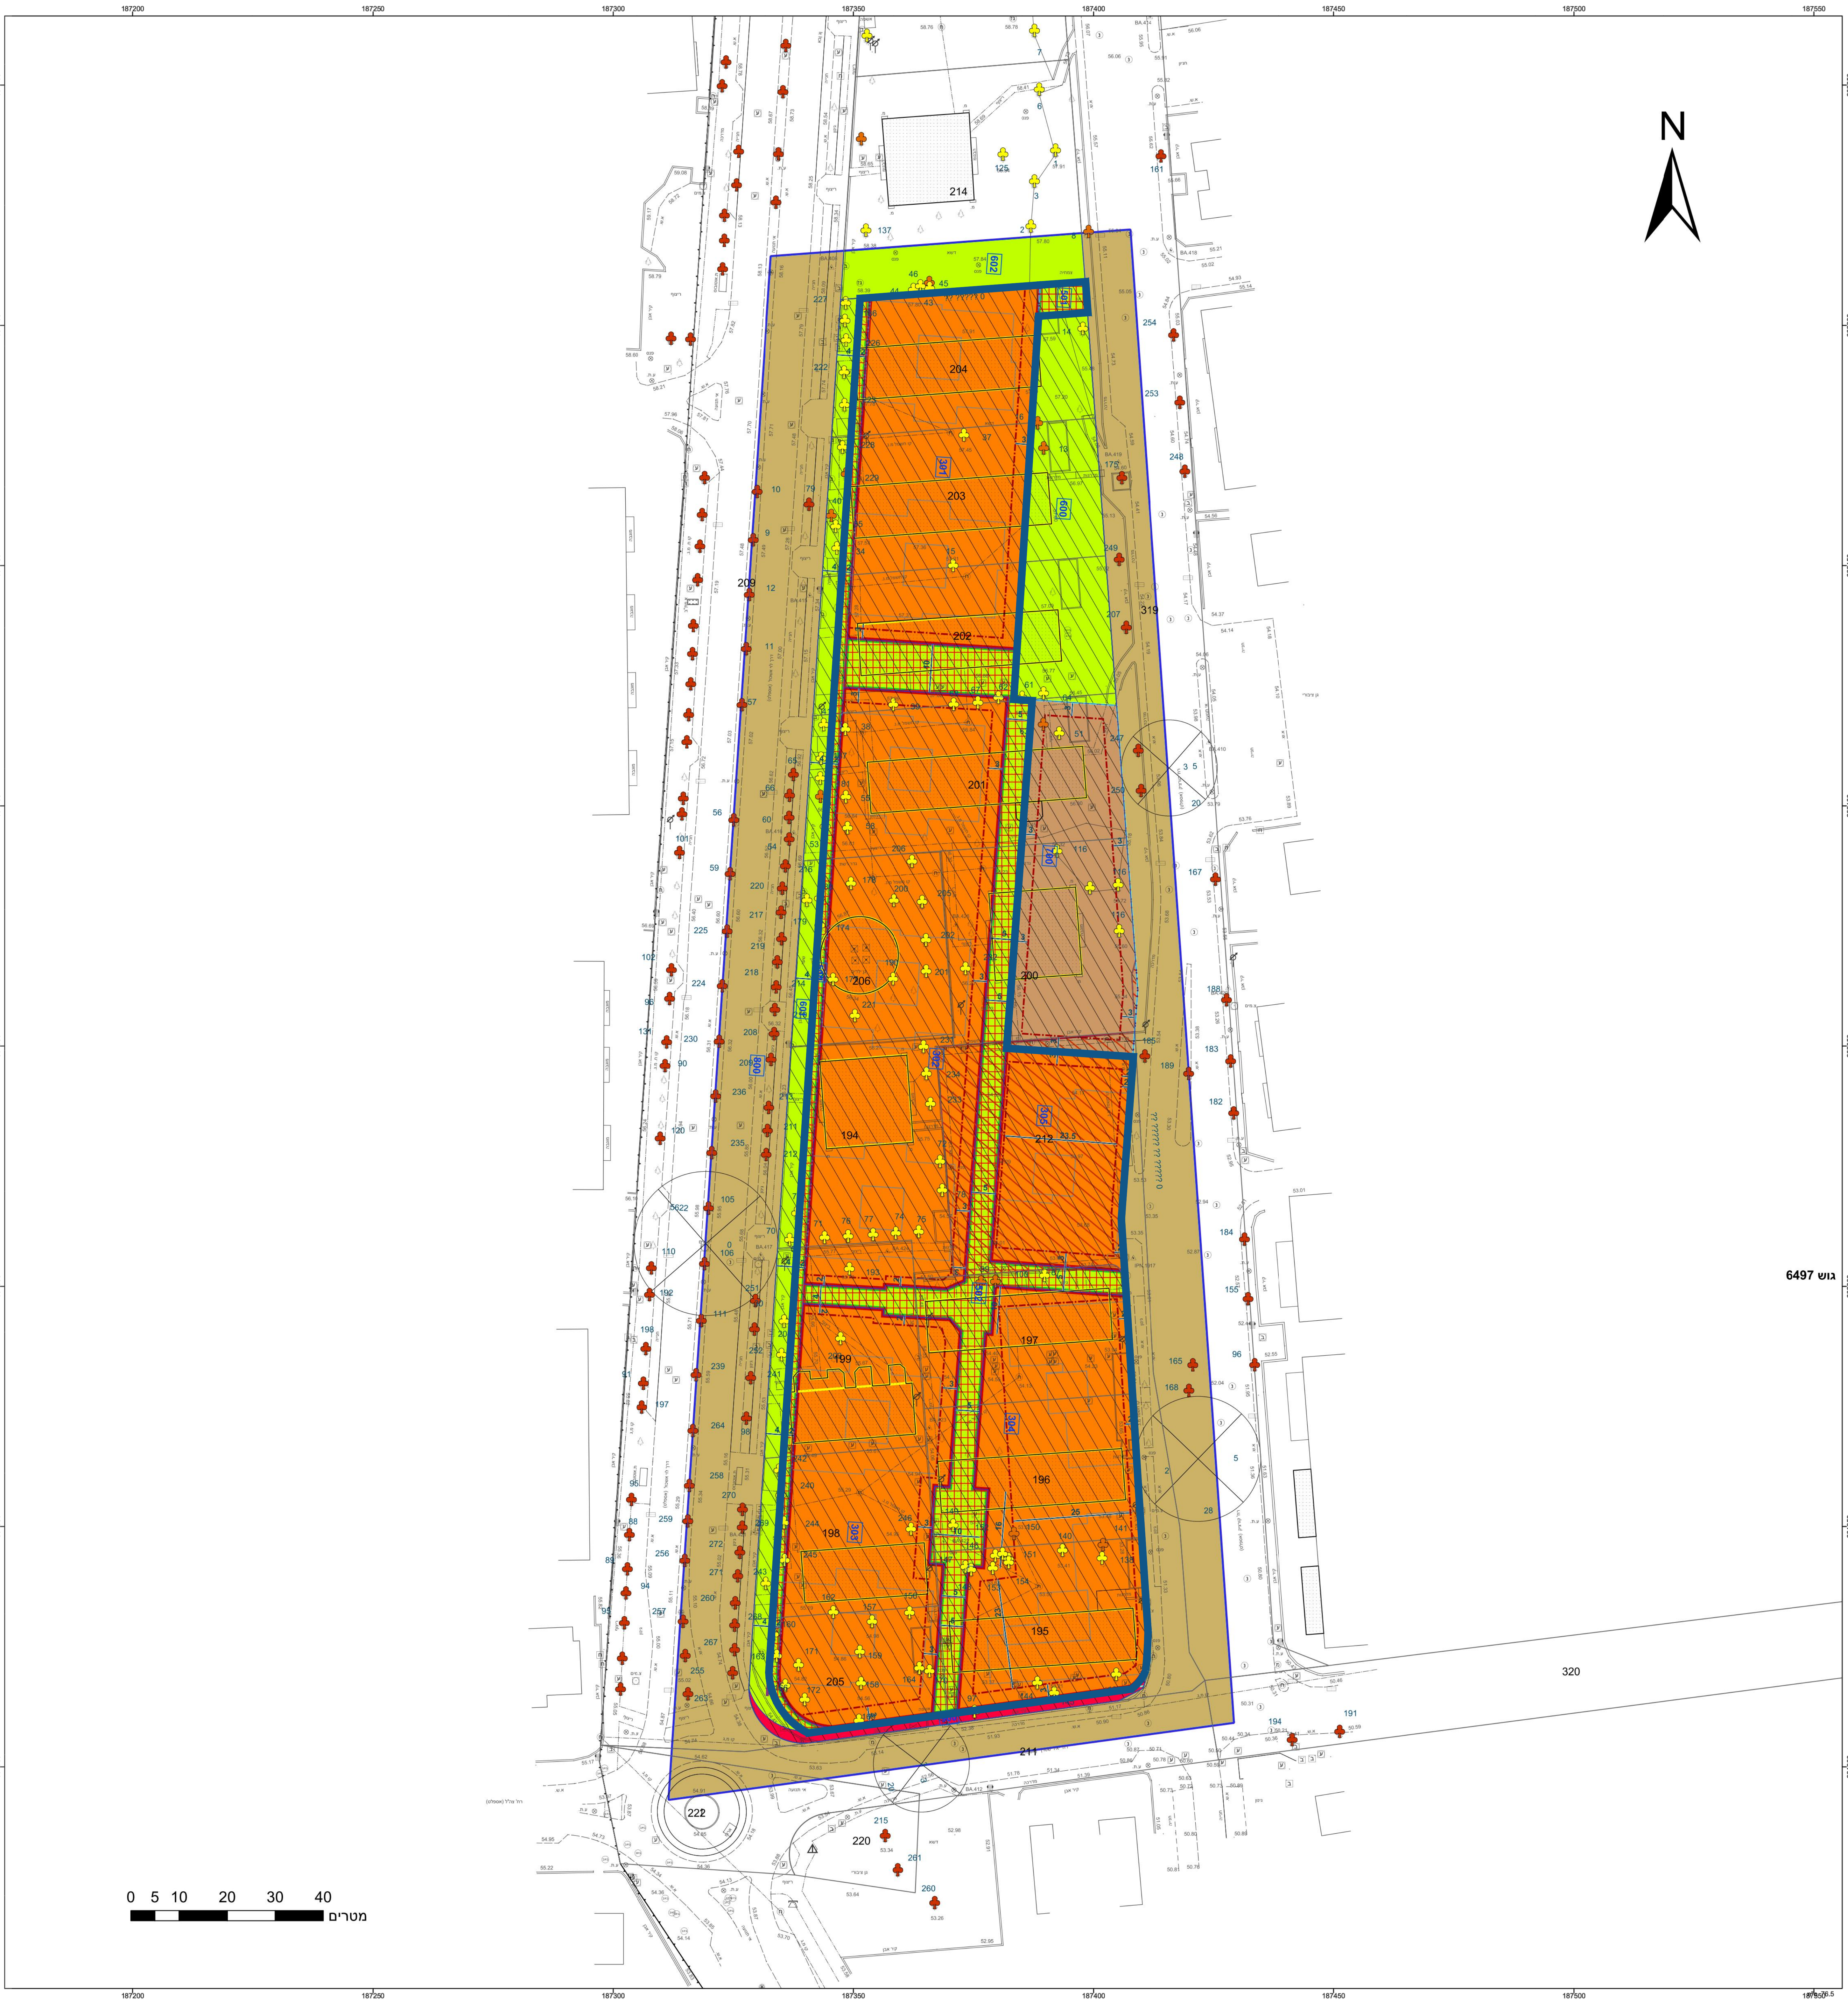

מקרא

מגורים ד

מבנים ומסגרות ציבור

שטח ציבורי פתוח

שטח פרטי פתוח

דרך מאושרת

דרך מוצעת

דרך/מסילה לבטול

זיקת-הגנה למעבר רגלי

זיקת הגנה

שטח לאיחוד וחלוקה חדשה

מבנה מוצע

קו-בנין

חזית מסחרית

להרסה

מידות

קו בנין תחת/תת קרקעי

עץ/עצים לשימור

עץ/עצים להעתקה

עץ/עצים לעקירה

מגורים ד

מבנים ומסגרות ציבור

שטח ציבורי פתוח

שטח פרטי פתוח

דרך מאושרת

דרך מוצעת

דרך/מסילה לבטול

זיקת-הגנה למעבר רגלי

זיקת הגנה

שטח לאיחוד וחלוקה חדשה

מבנה מוצע

קו-בנין

חזית מסחרית

להרסה

מידות

קו בנין תחת/תת קרקעי

עץ/עצים לשימור

עץ/עצים להעתקה

עץ/עצים לעקירה

מקרא

מבנה

צריח/מסכה/תחנה

אספלט

אבו שפה

דרך עפר

גדר חצי רשת

גדר אבן/קיר

גדר אבן/סר אבן/גדר בסון

שפת ואדי

מדרון עכיון/שיפוע סביר

עץ

מקורה גובה אפסינית

קו גובה משני (גובה 0.5 מ')
קו גובה ראשי (גובה 2.5 מ')

שוחות ביקורת כבדית

עמוד כבד

ארוץ כבד

עמוד תאורה

עמוד תשתית

ע. חשמל עץ

ע. חשמל בטון

ע. חשמל חלדה

ע. חשמל דוית

שוחות גוב מים

שוחות ביוב

שוחות ניזוק

גוב תשתית

מקרא

מבנה

צריח/מסכה/תחנה

אספלט

אבו שפה

דרך עפר

גדר חצי רשת

גדר אבן/קיר

גדר אבן/סר אבן/גדר בסון

שפת ואדי

מדרון עכיון/שיפוע סביר

עץ

מקורה גובה אפסינית

קו גובה משני (גובה 0.5 מ')
קו גובה ראשי (גובה 2.5 מ')

שוחות ביקורת כבדית

עמוד כבד

ארוץ כבד

עמוד תאורה

עמוד תשתית

ע. חשמל עץ

ע. חשמל בטון

ע. חשמל חלדה

ע. חשמל דוית

שוחות גוב מים

שוחות ביוב

שוחות ניזוק

גוב תשתית

תרשים התמצאות - קב"מ 1:12000

תרשים סביבה - קב"מ 1:3000