PRODUCED BY AN AUTODESK EDUCATIONAL PRODUCT

תכנית 501-1077379 נוסח מצב מאושר 16/08/2022 23:22:57

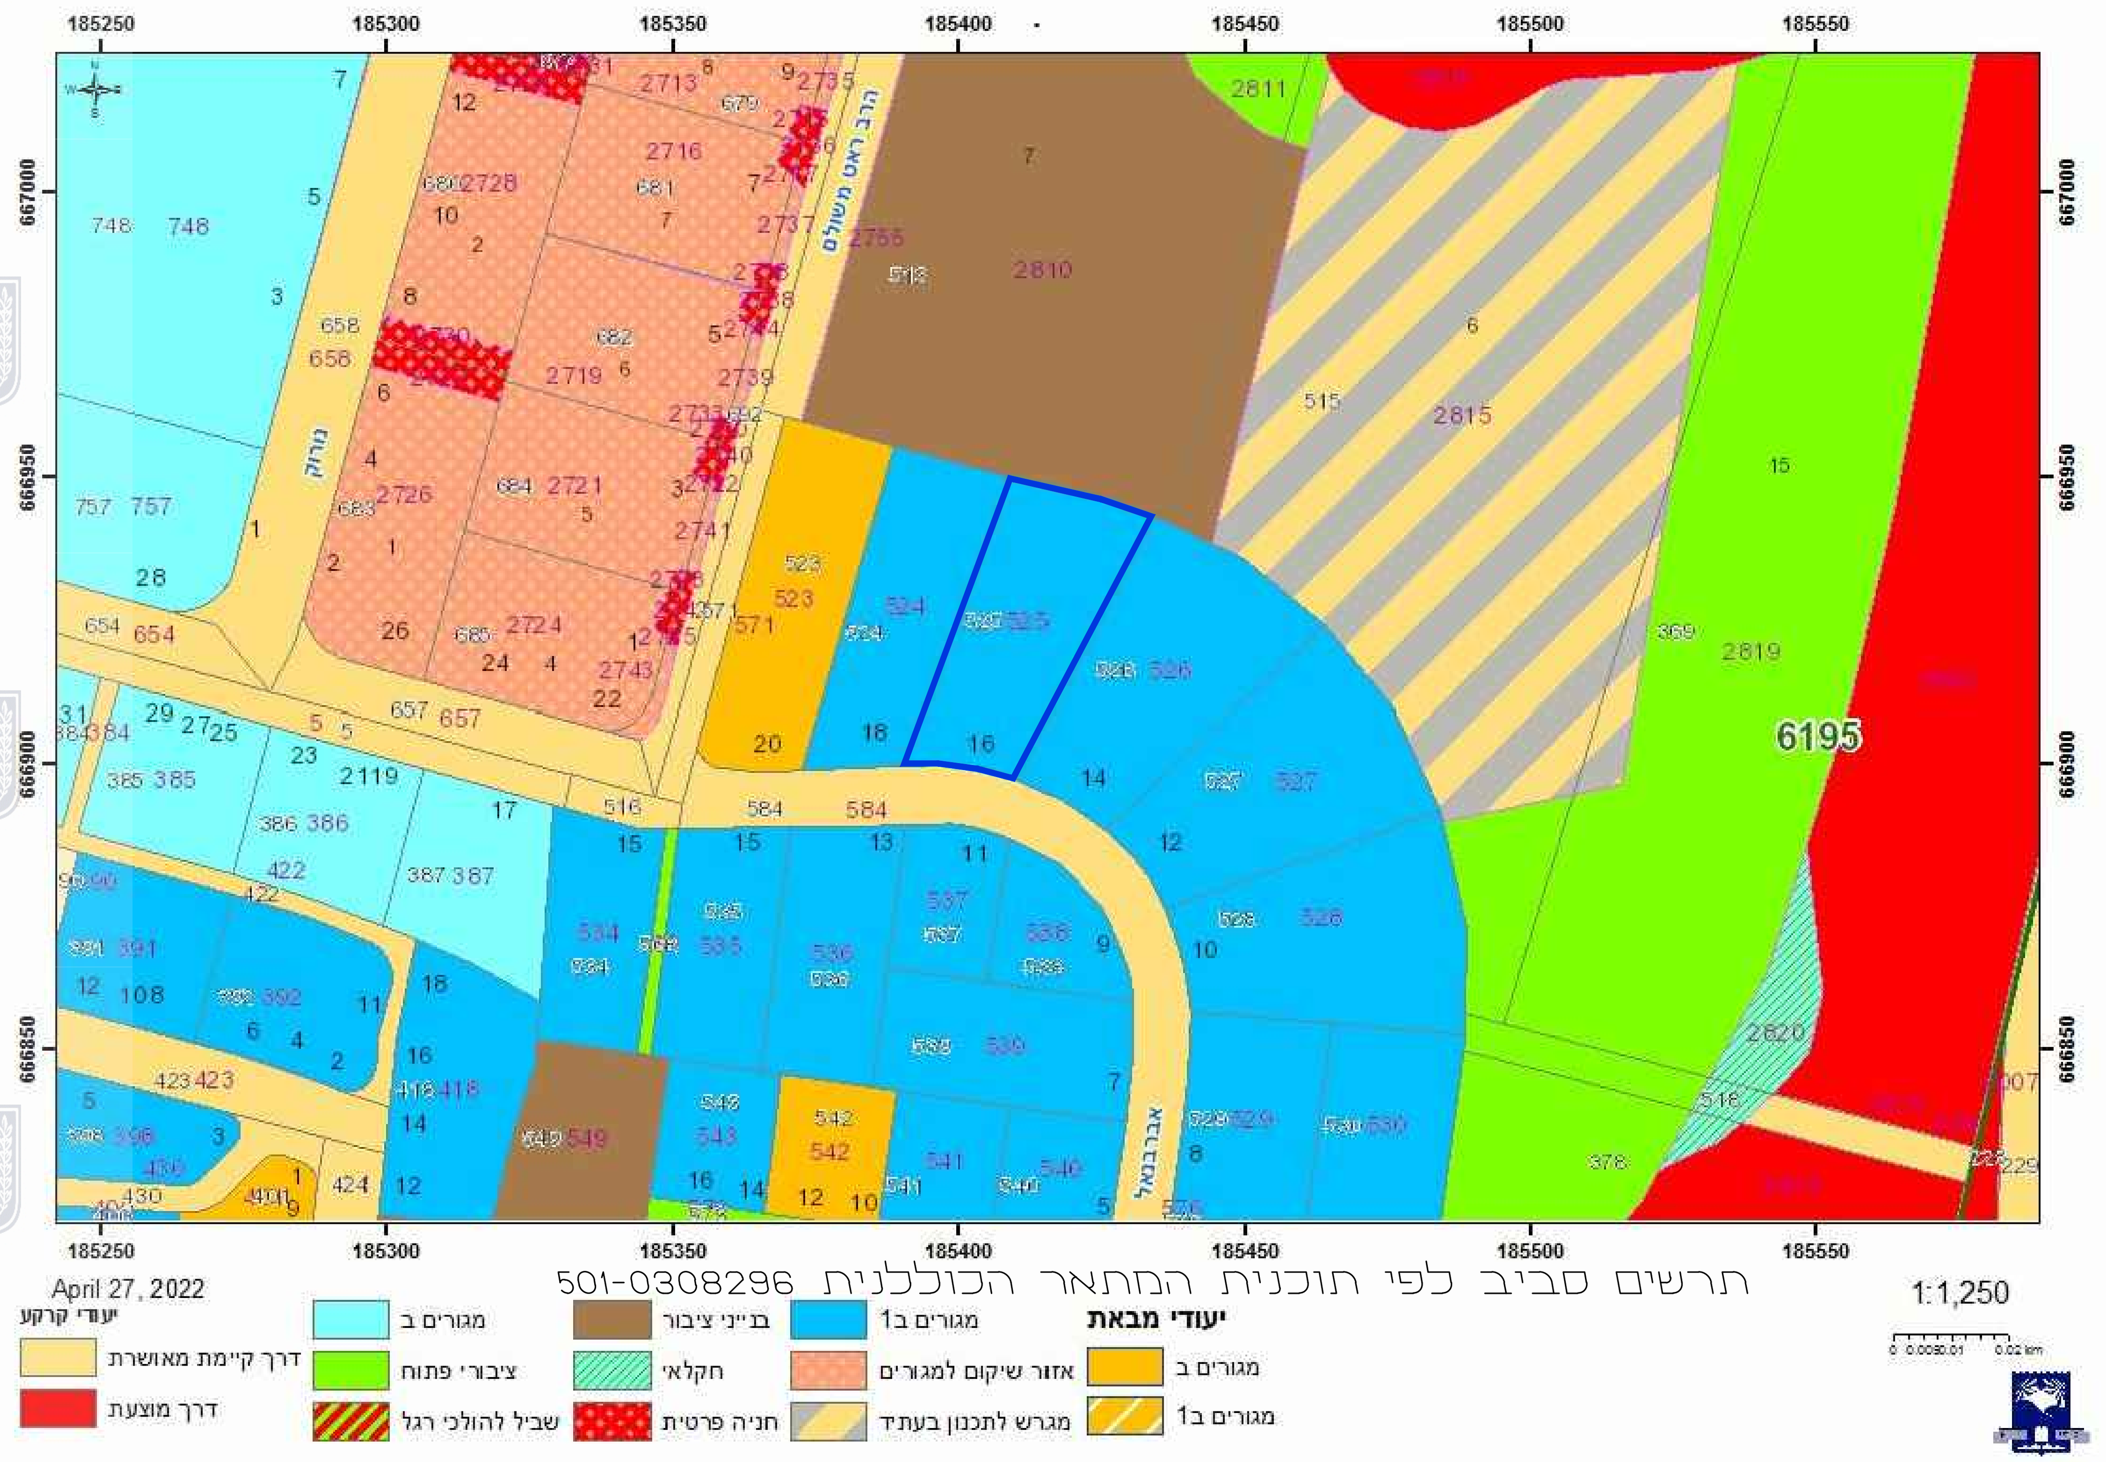

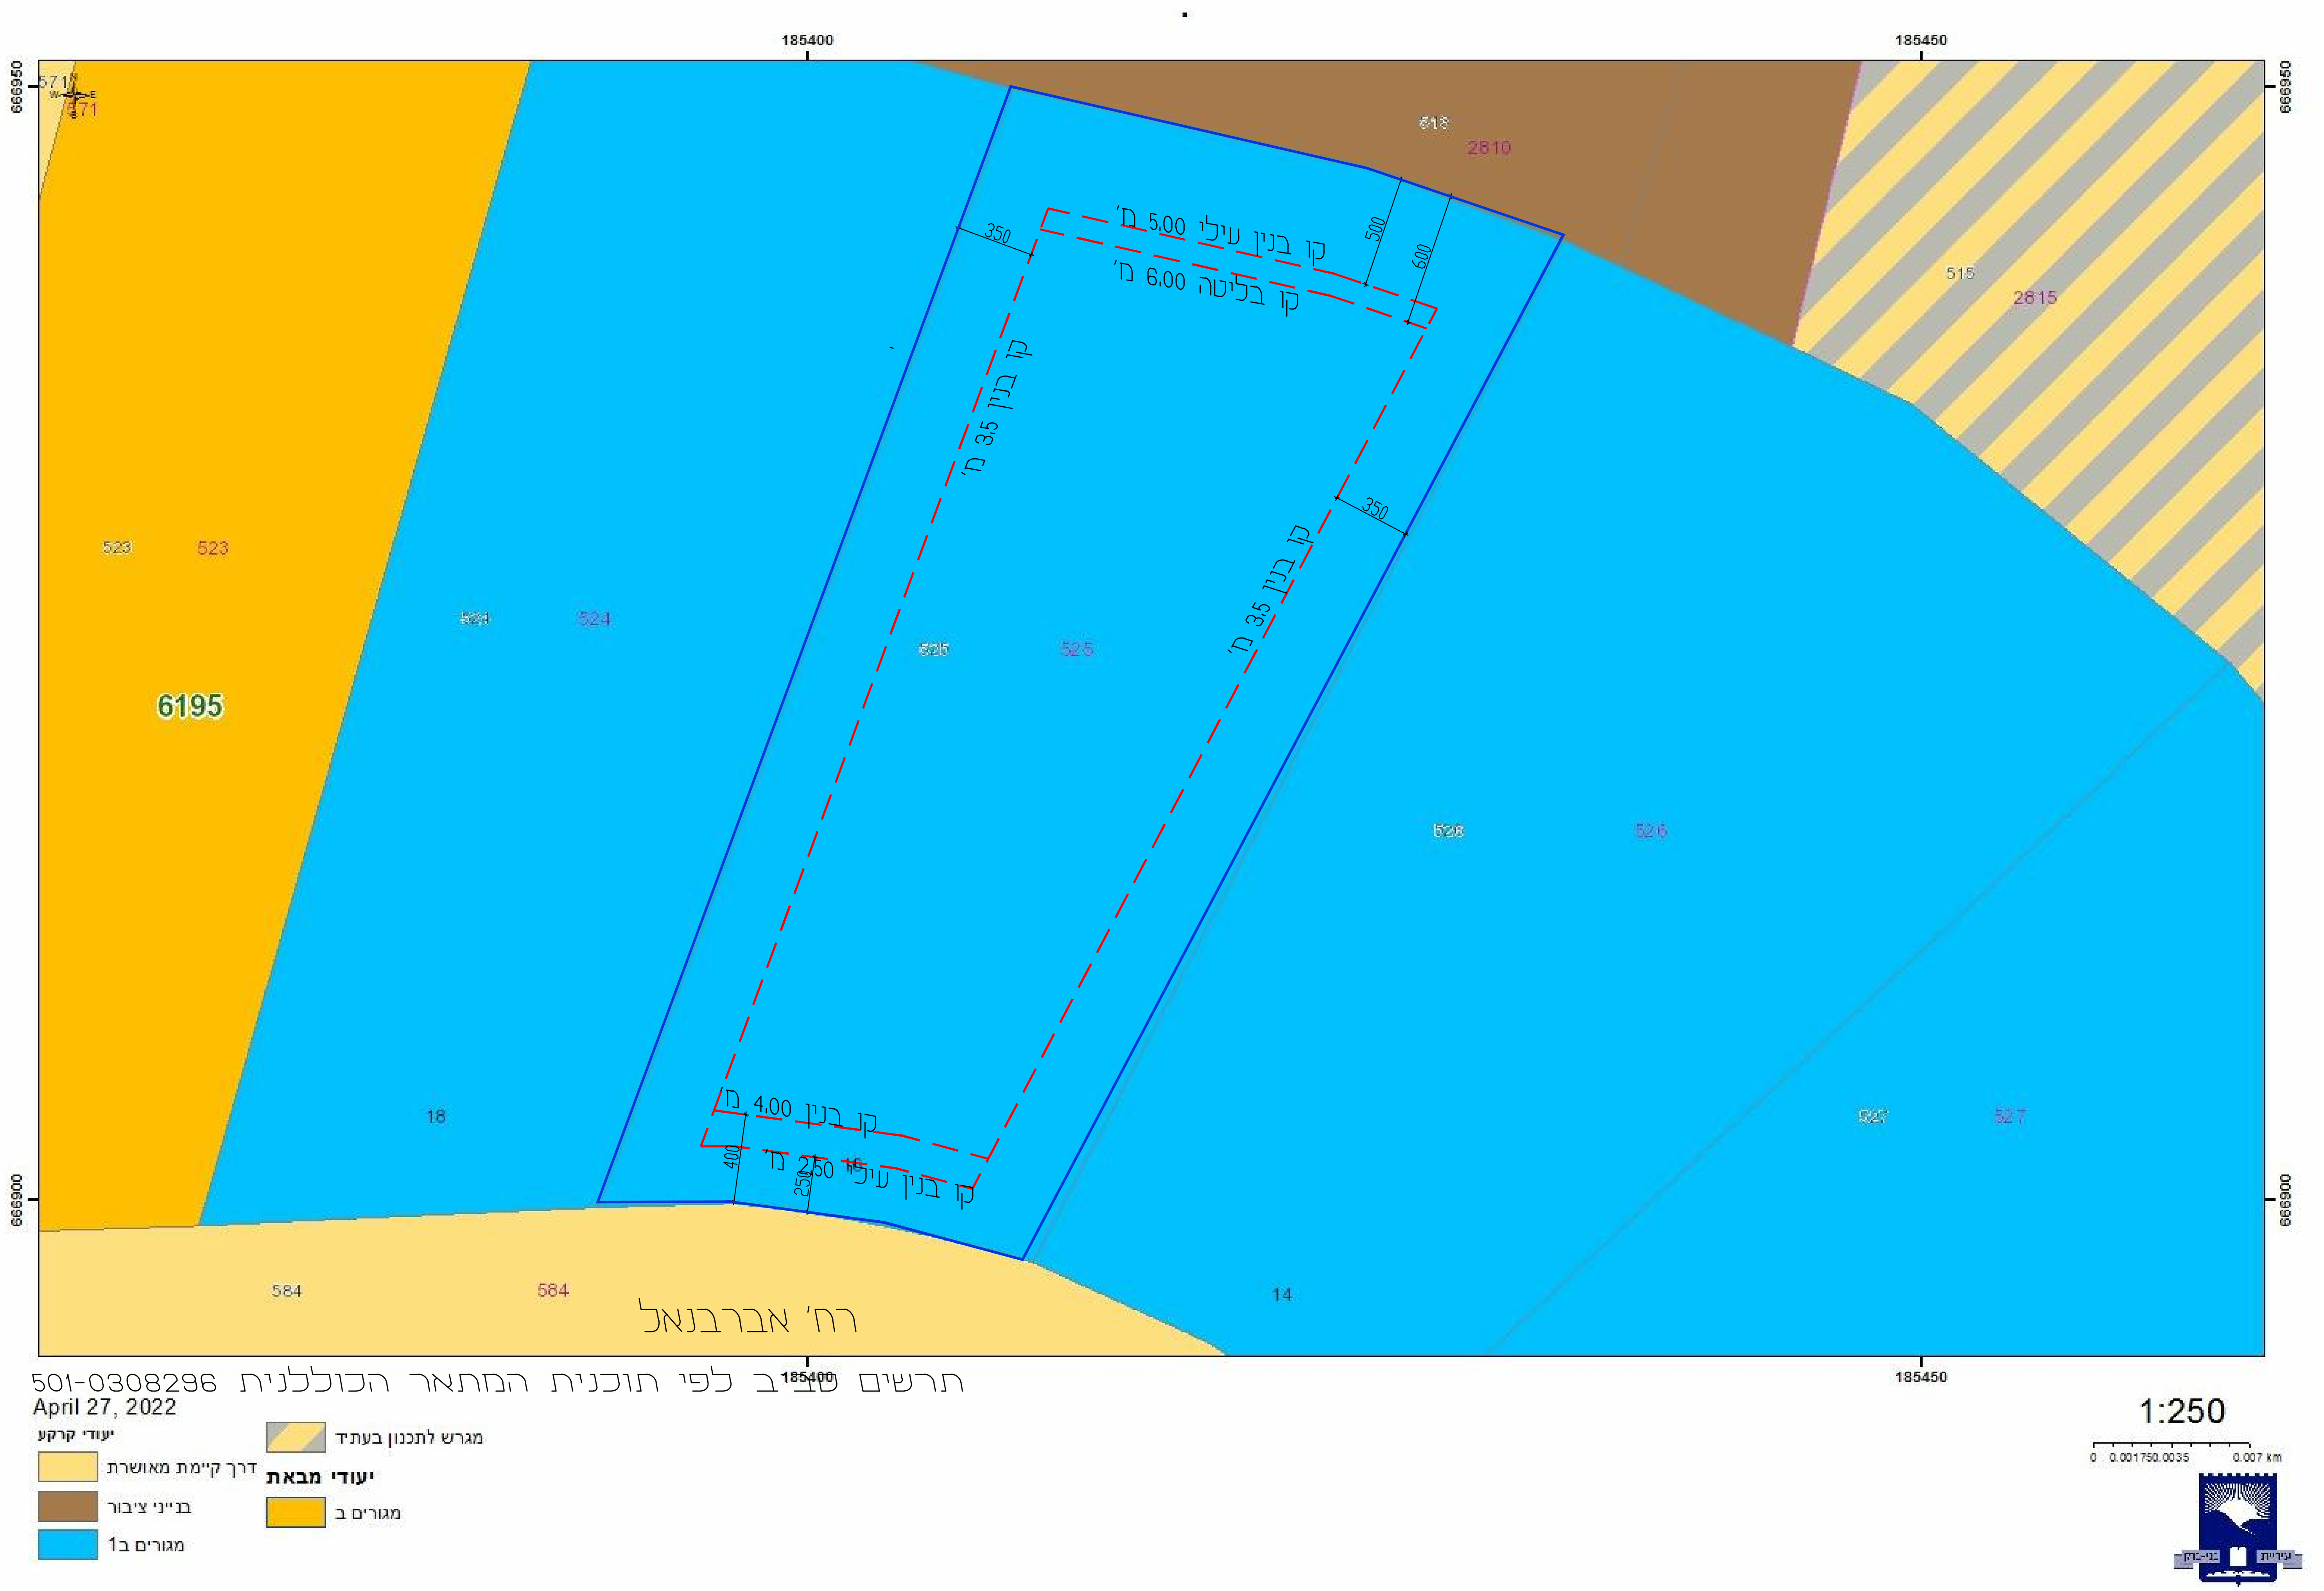

תכנית מס' 501-1077379
שינויים ברח' אברבנאל 16 בני ברק

שינויים ותוספות להקמת בנין חדש ברחק אברבנאל 16

מצב מאושר

סוג התכנית: תכנית מפורטת
סמכות ראשית: ועדה מקומית
היתרים או הרשאות: תכנית שניתן מכוחה להוציא היתרים

מחוז: תל אביב
מרחב תכנון מקומי: בני ברק
רשות מקומית: בני ברק
ישוב: בני ברק
שטח התכנית: 1156 מ"ר
קנה מידה: 1:250

גושים וחלקות בתכנית:

גוש	סוג הגוש	חלקות בשלמותן	חלקי חלקות
6195		525	

שלב: הפקדה מהדורה: 1 תאריך: 4.2022

חותמת מוסד התכנון:

שמות וחתימות:

יזם התכנית	שם: עו"ד נריה כהן-מיופה כוח		חתימה
	כתובת: אבא הלל 12 רמת גן		
	פקס: 03-9255211	טלפון 03-7539888	
מגיש התכנית	שם: עו"ד נריה כהן-מיופה כוח		חתימה
	כתובת: אבא הלל 12 רמת גן		
	פקס: 03-9255211	טלפון 03-7539888	
בעל הזכויות בקרקע	שם: עו"ד נריה כהן-מיופה כוח		חתימה
	כתובת: אבא הלל 12 רמת גן		
	פקס: 03-9255211	טלפון 03-7539888	
עורך התכנית	שם: זילברברג יצחק		חתימה
	כתובת: הרב מימון 25 בני ברק		
	טלפון: 03-6180587	נייד: 053-3113003	

PRODUCED BY AN AUTODESK EDUCATIONAL PRODUCT
PRODUCED BY AN AUTODESK EDUCATIONAL PRODUCT
PRODUCED BY AN AUTODESK EDUCATIONAL PRODUCT