




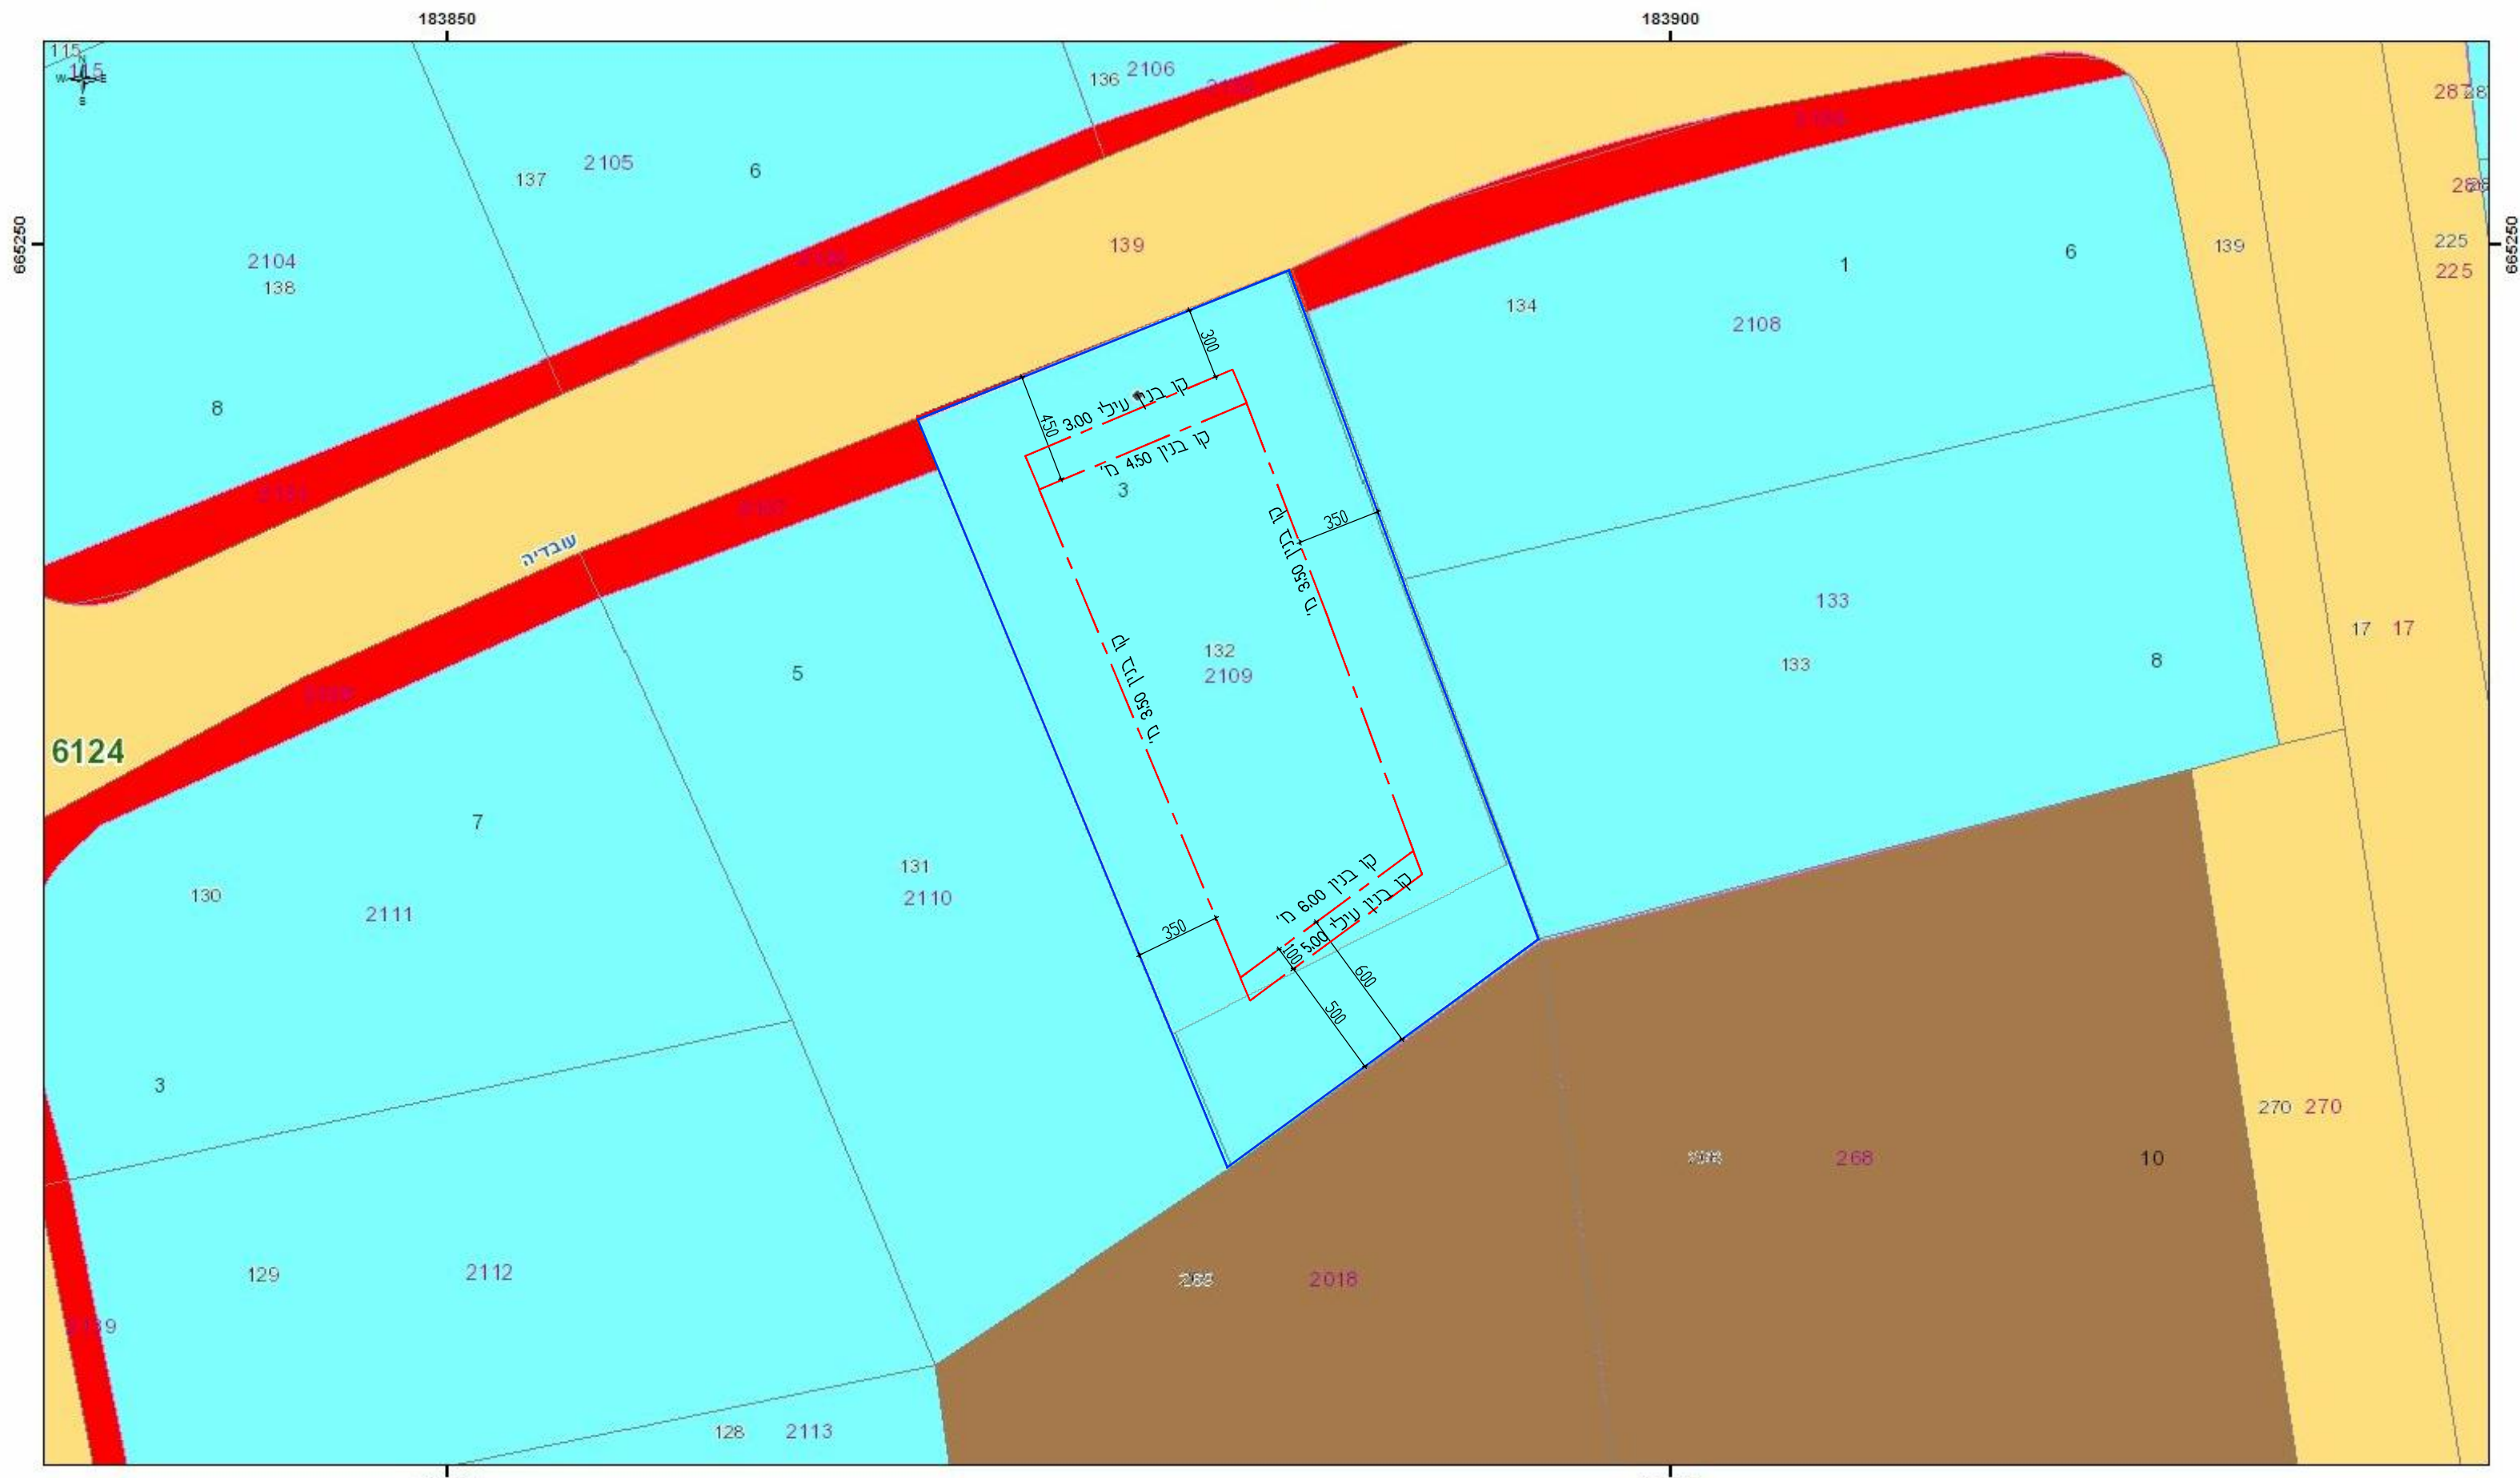

תרשים סביבה  
קנ"מ 1:1250

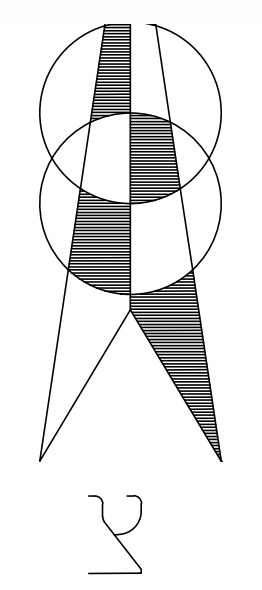

תשרים מצב מאושר  
קנ"מ 1:250

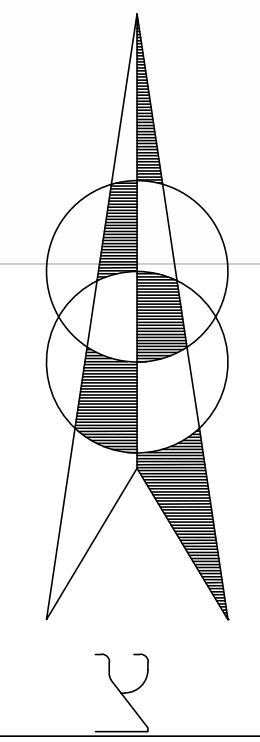

**תכנית מס' 501-1029131**  
**שינויים ברח' עובדיה 3 בני ברק**

שינויים ותוספות להקמת ביזן חדש ברח' עובדיה 3 בני ברק

**תוכנית מצב מאושר**


סוג התכנית: תכנית מפורסת  
סמכות ראשית: ועדה מקומית  
היתרים או הרשאות: תכנית שניתן מכוחה להוציא היתרים

מחוז: תל אביב  
מרחב תכנון מקומי: בני ברק  
רשות מקומית: בני ברק  
ישוב: בני ברק  
שטח התכנית: 502 מ"ר  
קנה מידה: 1:250

גושים וחלקות בתכנית:

גוש	סוג הגוש	חלקות בשלמותן	חלקי חלקות
6124		132	

שלב: הפקדה מהדורה: 1 תאריך: 11.2021  
חותמת מוסד התכנון:

 

שמות וחתימות:

חתימה	שם: ערבליך ברוך	כתובת: עובדיה 3 בני ברק	פקס: 03-9255211	טלפון: 03-5703202	תחומה
יחם התכנית	שם: ערבליך ברוך	כתובת: עובדיה 3 בני ברק	פקס: 03-9255211	טלפון: 03-5703202	תחומה
מגיש התכנית	שם: ערבליך ברוך	כתובת: עובדיה 3 בני ברק	פקס: 03-9255211	טלפון: 03-5703202	תחומה
בשם התכנית בקרקע	שם: זילברברג יצחק	כתובת: הרב מימון 25 בני ברק	טלפון: 03-6180587	נייד: 053-3113003	תחומה