

חוק התכנון והבנייה, התשכ"ה - 1965
תכנית מפורטת

מס' 505-1039130

ח/מ/ק/227 -
בובר מרסין 7 - קביעת קו בניין למרפסות

תשריט מצב מאושר גליון 1 מתוך 1

מחוז	תל אביב
מרחב תכנון מקומי	חולון
רשות מקומית	חולון
שטח התכנית :	632 מ"ר

שם הנספח	קנ"מ
מצב מאושר	1: 250
תרשים סביבה	1: 2500
תרשים התמצאות	1: 5000

גושים וחלקות בתכנית:

גוש	סוג הגוש	חלקות בשלמותן	חלקי חלקות
6043	מוסדר	1875	




תאריך: 29/11/2021

שמות וחתימות:


שם:	בלנקה נסים	חתימה:	
סמל:	רח' שוהם 5 באר יעקב	חתימה:	
טלפון:	08-6727338	דוא"ל:	bluna@zahav.net.il

מקרא


-  גבול התכנית
-  קו בנין
-  * אזור מגורים ב'1
-  * אזור מגורים ג'2
-  * שטח ציבורי פתוח
-  * דרך קיימת
-  * דרך חדשה או הרחבה

-  מספר הדרך
-  קו בניין
-  רוחב הדרך


הערה: * יעודי קרקע שלא לפי מבא"ת

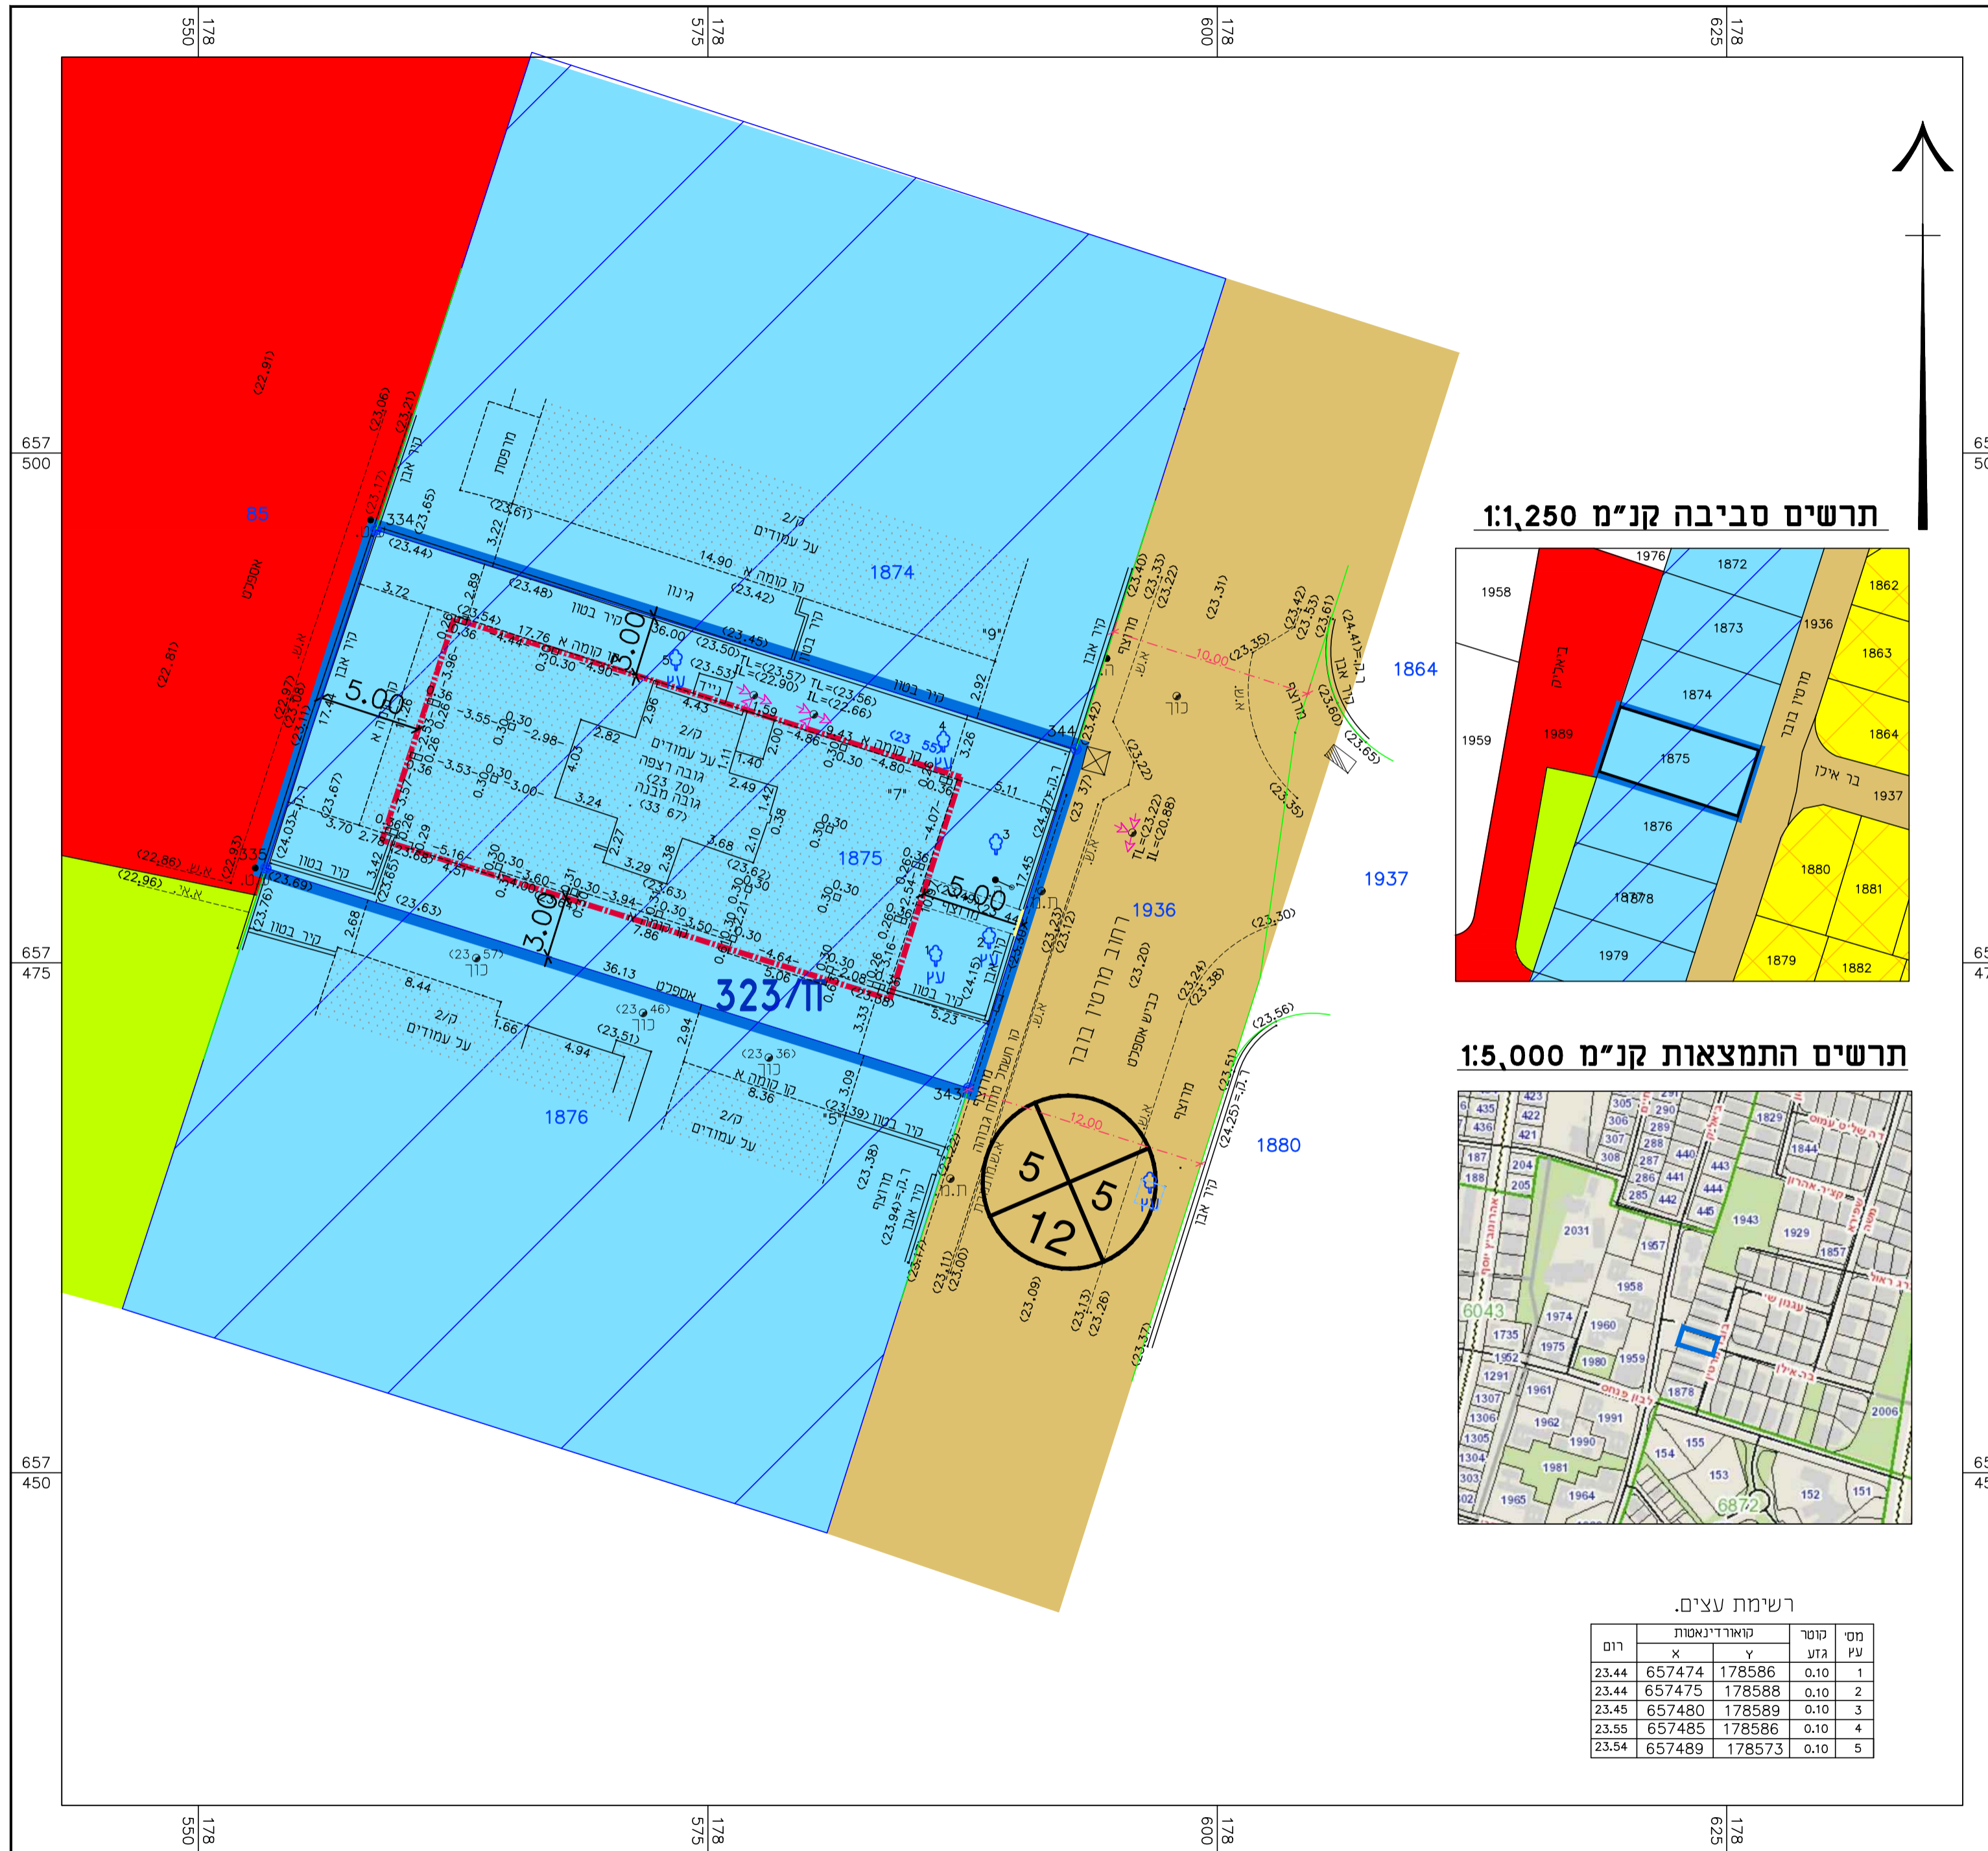

תרשים סביבה קנ"מ 1:1,250

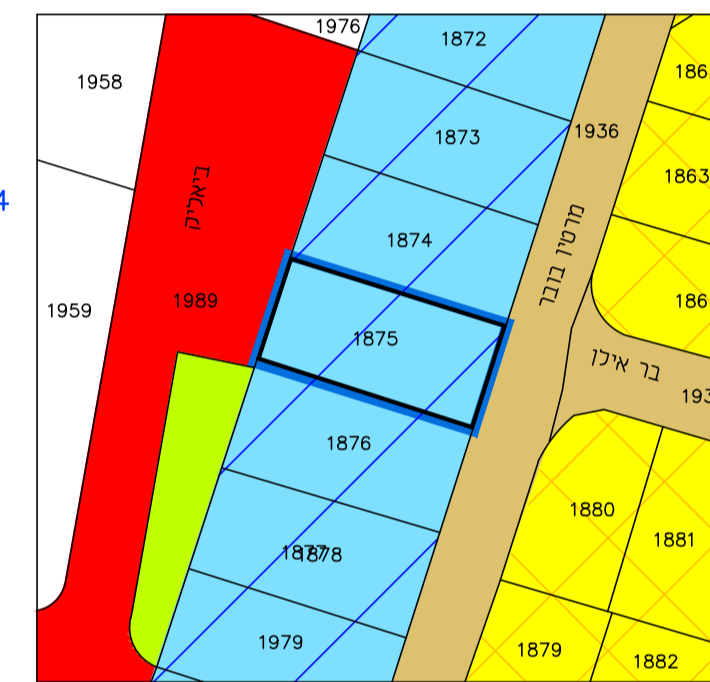

תרשים התמצאות קנ"מ 1:5,000

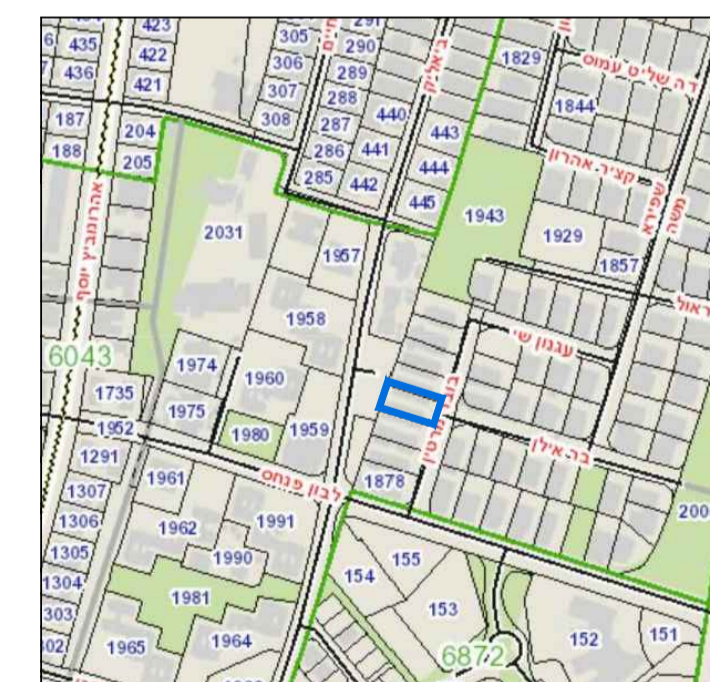

רשימת עצים:

רומ	קואורדינטות	מסר	מס
	X	Y	גזע
23.44	657474	178586	0.10
23.44	657475	178588	0.10
23.45	657480	178589	0.10
23.55	657485	178586	0.10
23.54	657489	178573	0.10

