


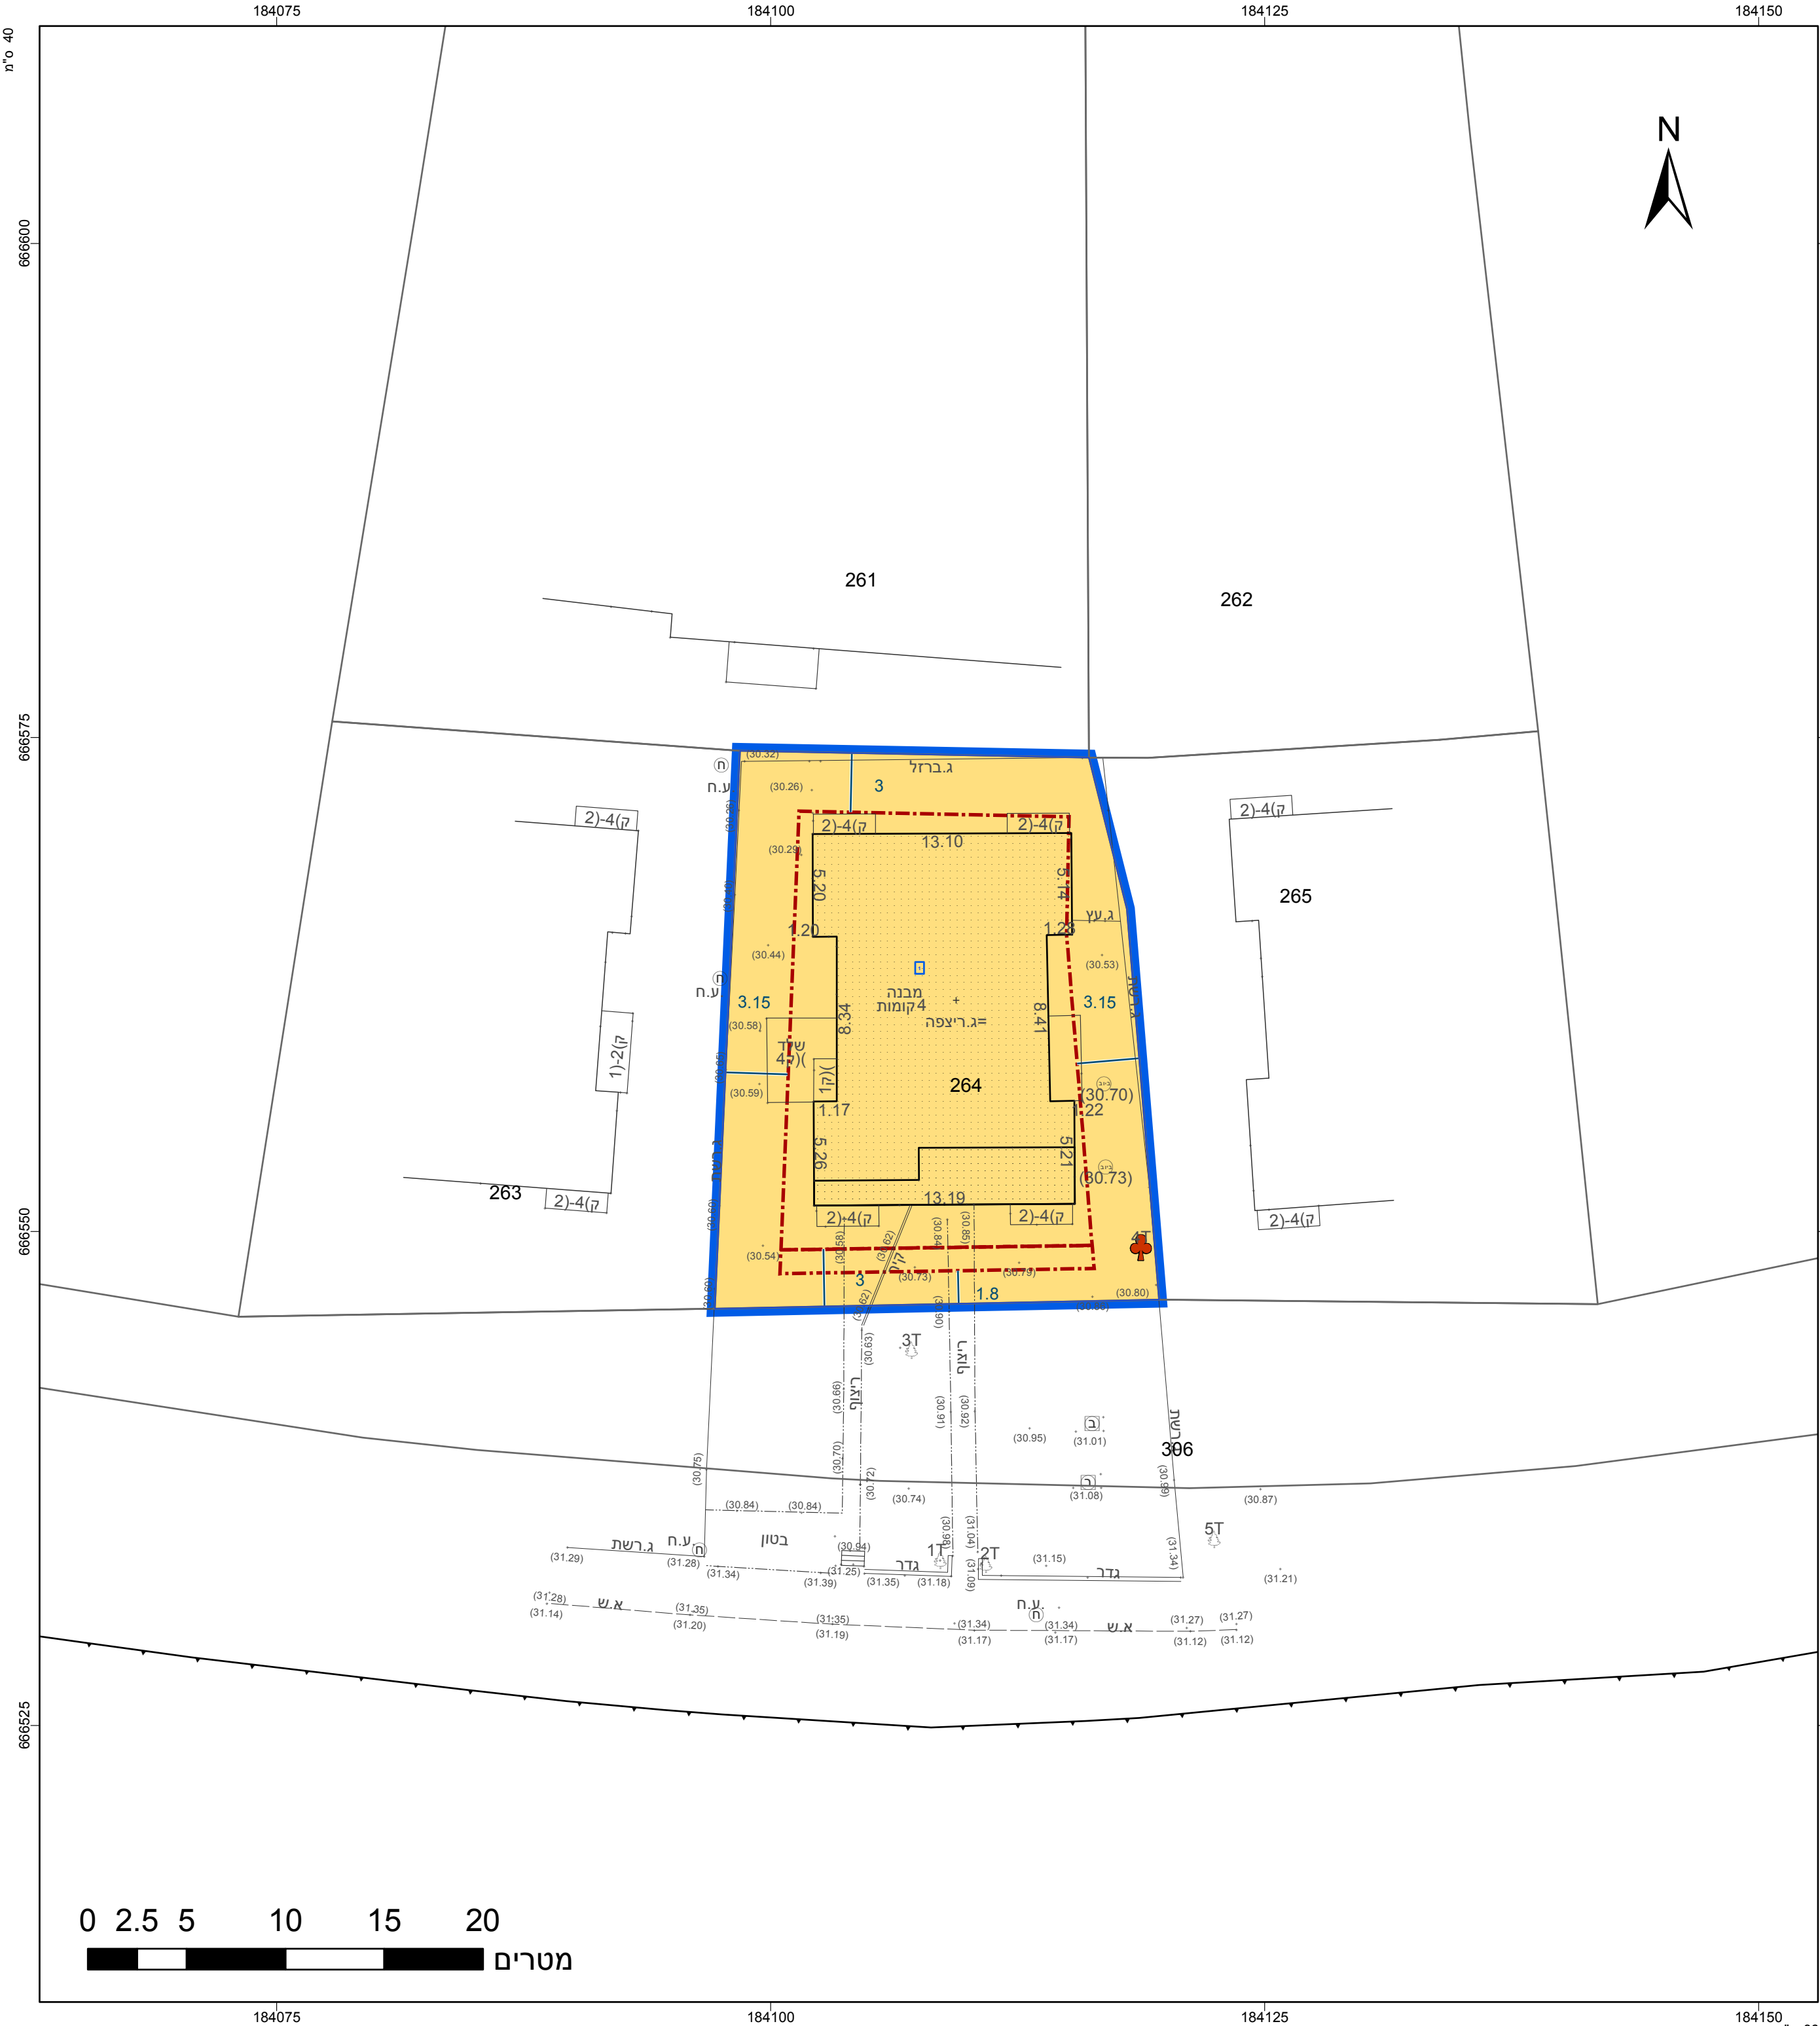

מקרא

מגורים

קו-בנין

מידות

עץ/עצים לשימור

חוק תכנון והבניה, התשכ"ה - 1965

תכנית מתאר מקומית

מס' 501-1129345

הרחבת יח"ד קיימות ושינויים בקווי בניין ברח' ז'בוטינסקי 39

חוק התכנון והבניה, התשכ"ה - 1965			
תכנית מתאר מקומית			
מס' 501-1129345			
הרחבת יח"ד קיימות ושינויים בקווי בניין ברח' ז'בוטינסקי 39			
תשריט מצב מוצע			
גיליון 1 מתוך 1			
מחוז	תל-אביב		
מרחב תכנון מקומי	בני ברק		
רשות מקומית	בני ברק		
ישוב	בני ברק		
תכנית בסמכות	מקומית		
איחוד וחלוקה	ללא איחוד וחלוקה		
היתרים או הרשאות	תכנית שמכוחה ניתן להוציא היתרים או הרשאות		
מונה תדפיס התשריט	4		
מועד הפקדה	15/04/2024	15:00	
שטח התכנית	0.574 דונם	קנה מידה	1:250

אישורים בתכנית מס' 501-1129345

שמות*		מגיש התכנית	י"איר פנחס
		עורך ראשי	יצחק יוסף זילברברג
		י"איר פנחס	תאגיד
		י"איר פנחס	תאגיד

טבלת גושים וחלקות*			
מספר גוש	מספר חלקות	מספר חלקות	מספר חלקות
6196	264	כל הגוש	בכל חלקות

* הרשמה המלאה מפורטת בהוראות התכנית / בהודעה שפורסמה בעיתונות וברשומות הרגי מצהיר בזאת כי המפה הטופוגרפית/המצבית המהווה רקע לתכנית זו, נערכה על ידי ביום 13.07.2022 והיא הוכנה לפי הוראות נוהל מבא"ת ובהתאם להוראות החוק ולתקנות המודדים שבתוקף. דיוק הקו הכחול והקדסטר-מדידה גרפית			
משה יסקוביץ	1508	מספר רישיון	חתימה
שם המודד			תאריך

מספר תכנית: 501-1129345 מספר גיליון: 4